




PIANTA PIANO INTERRATO

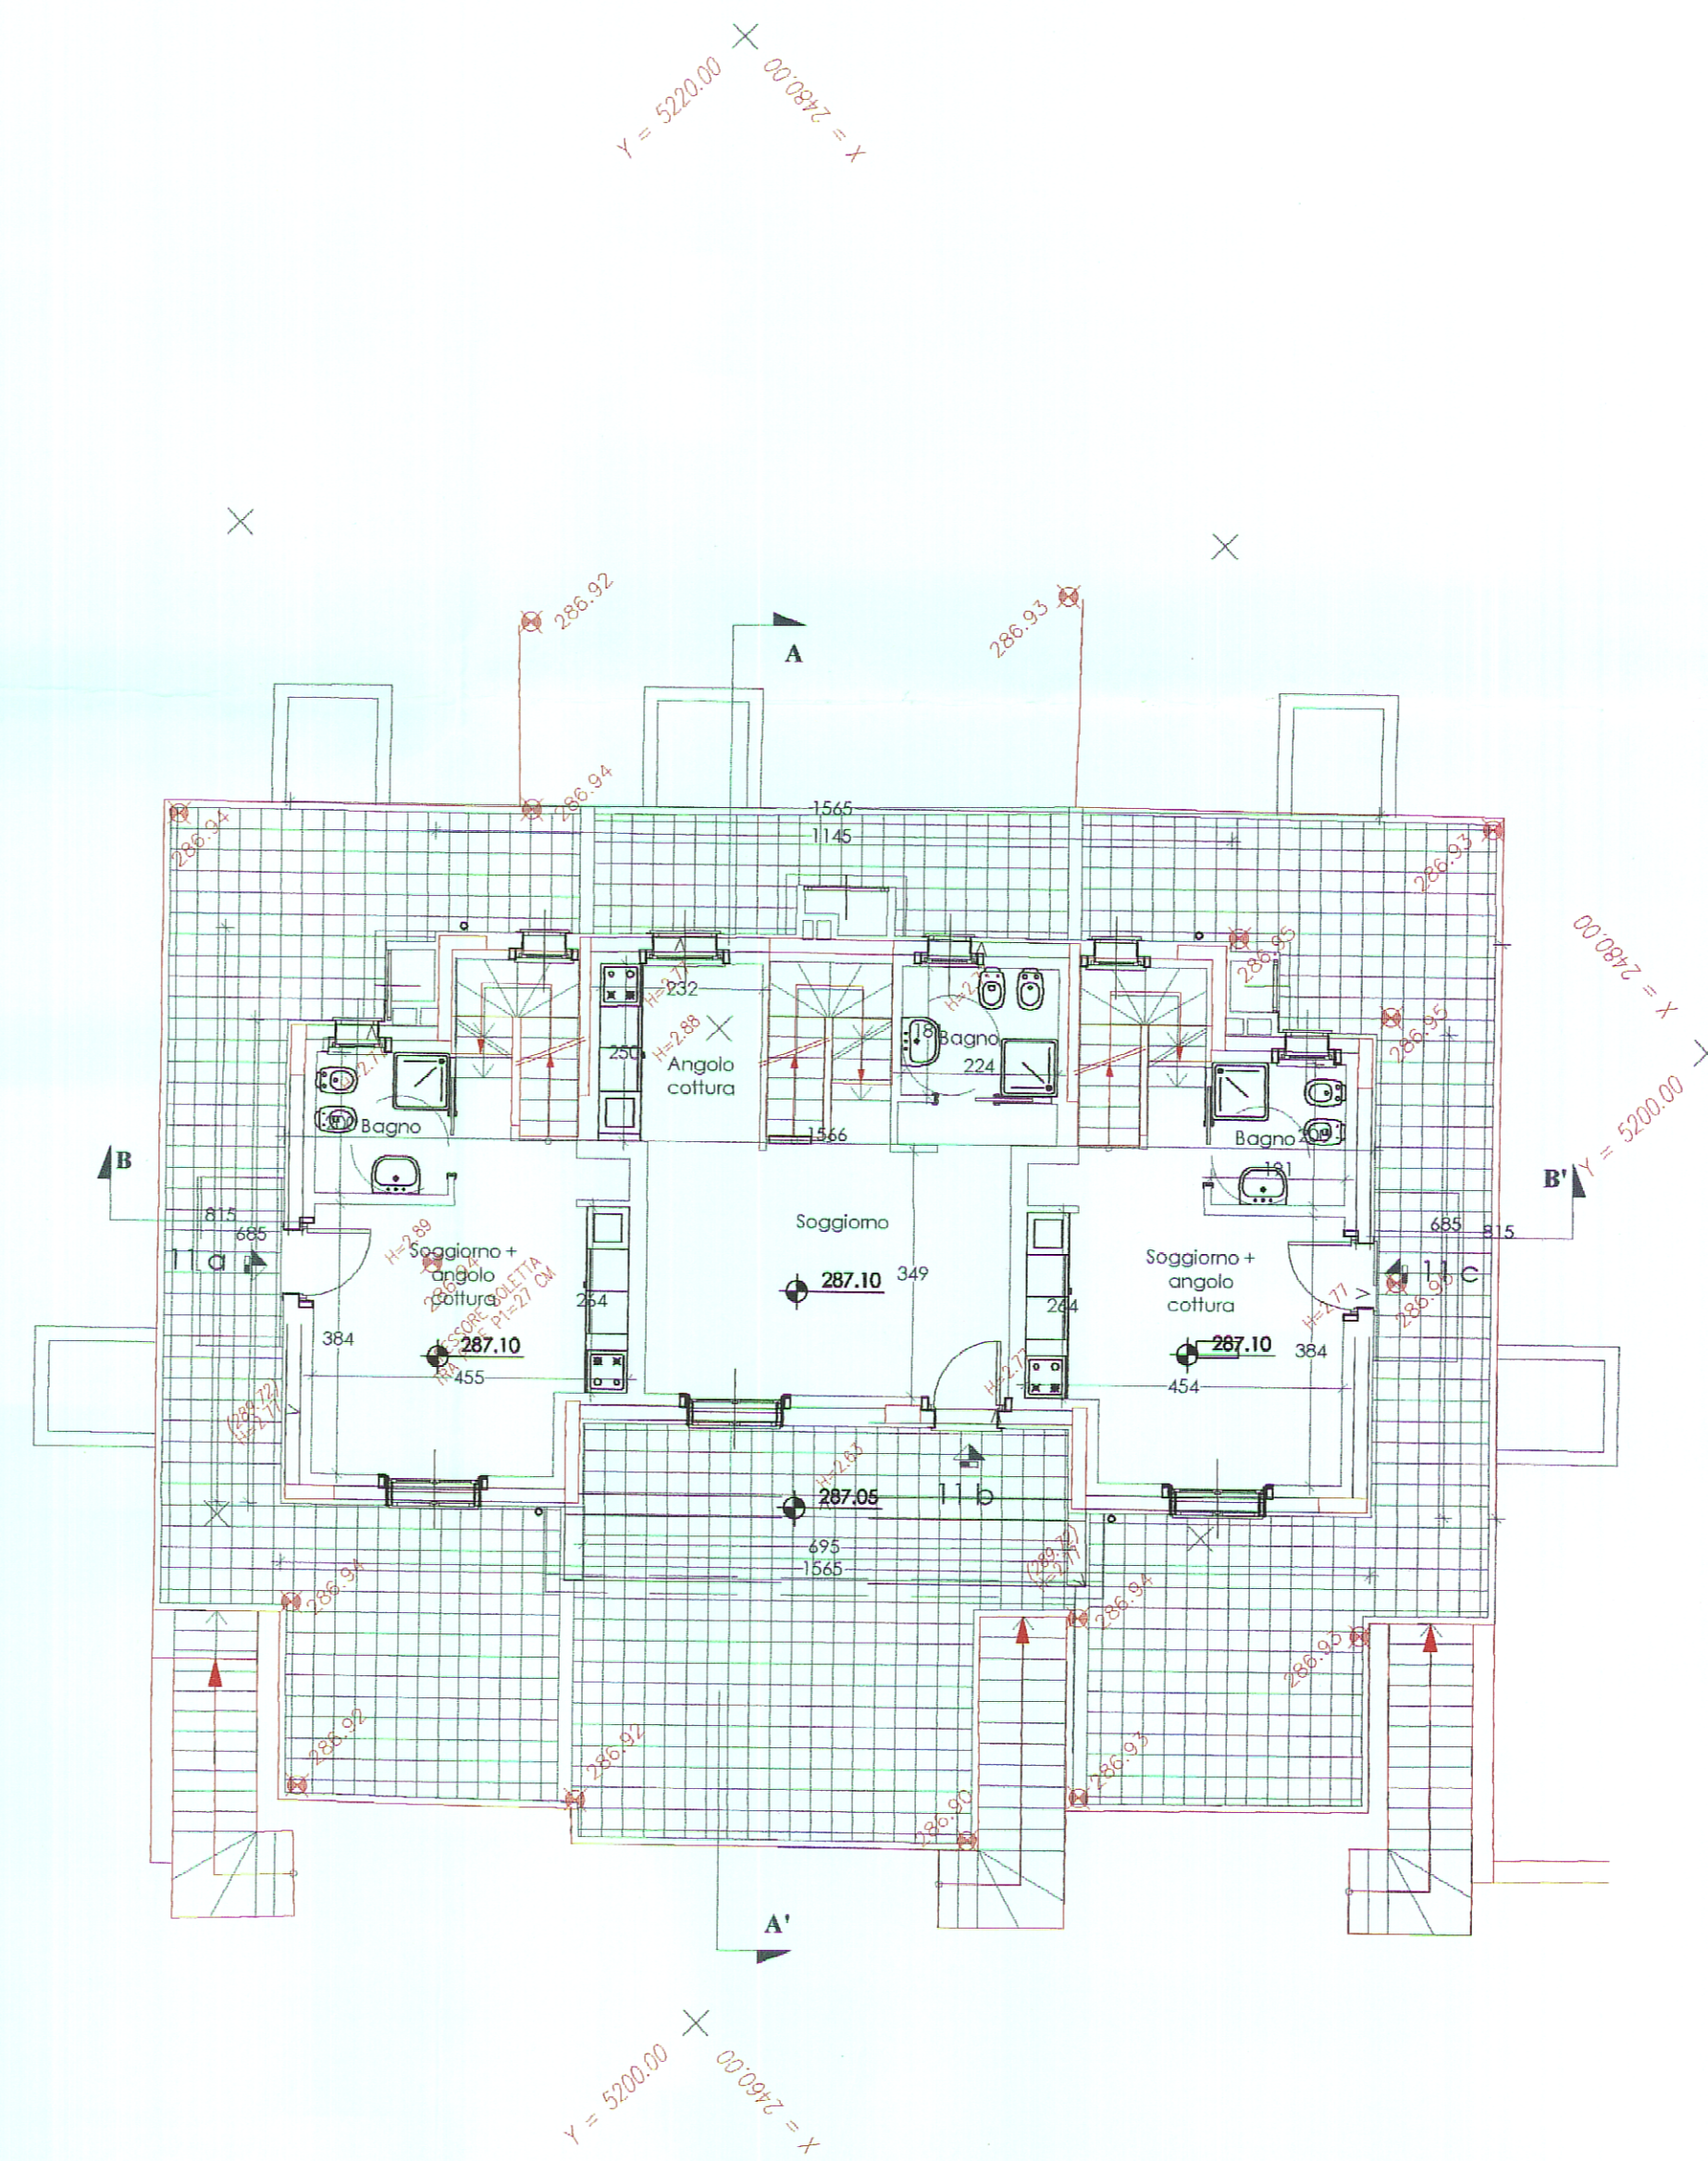

PIANTA PIANO TERRA

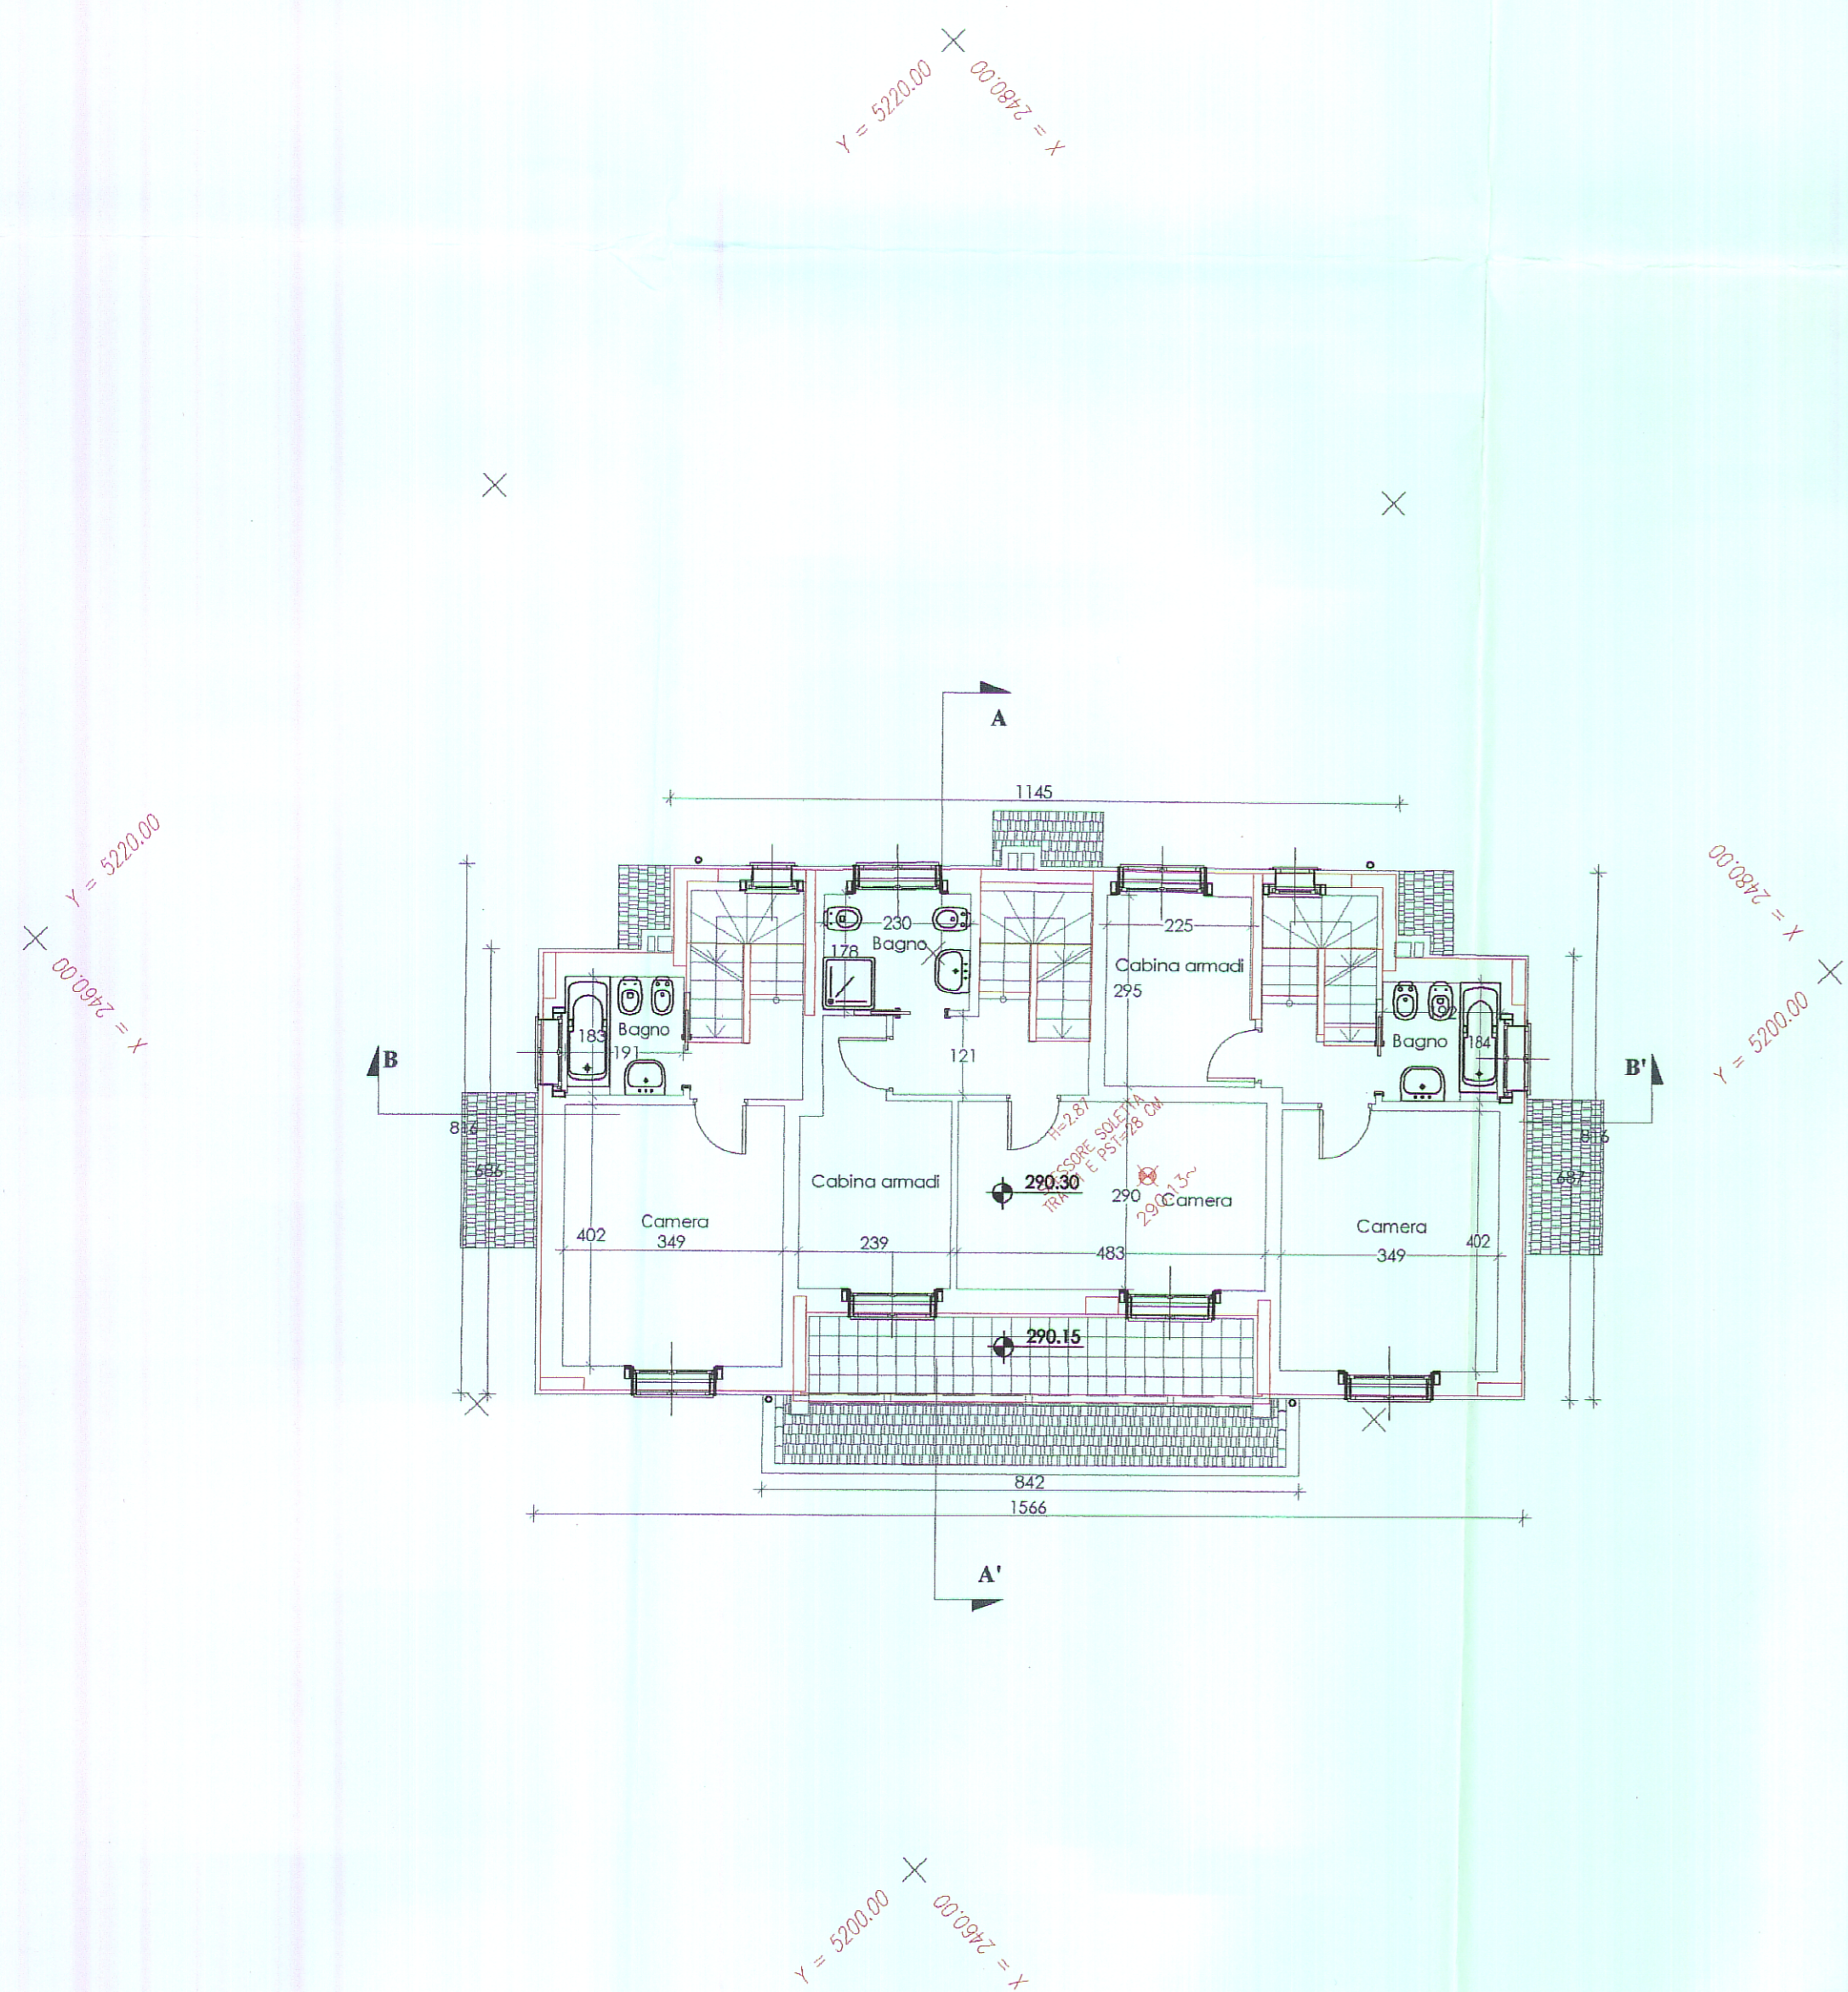

PIANTA PRIMO PIANO

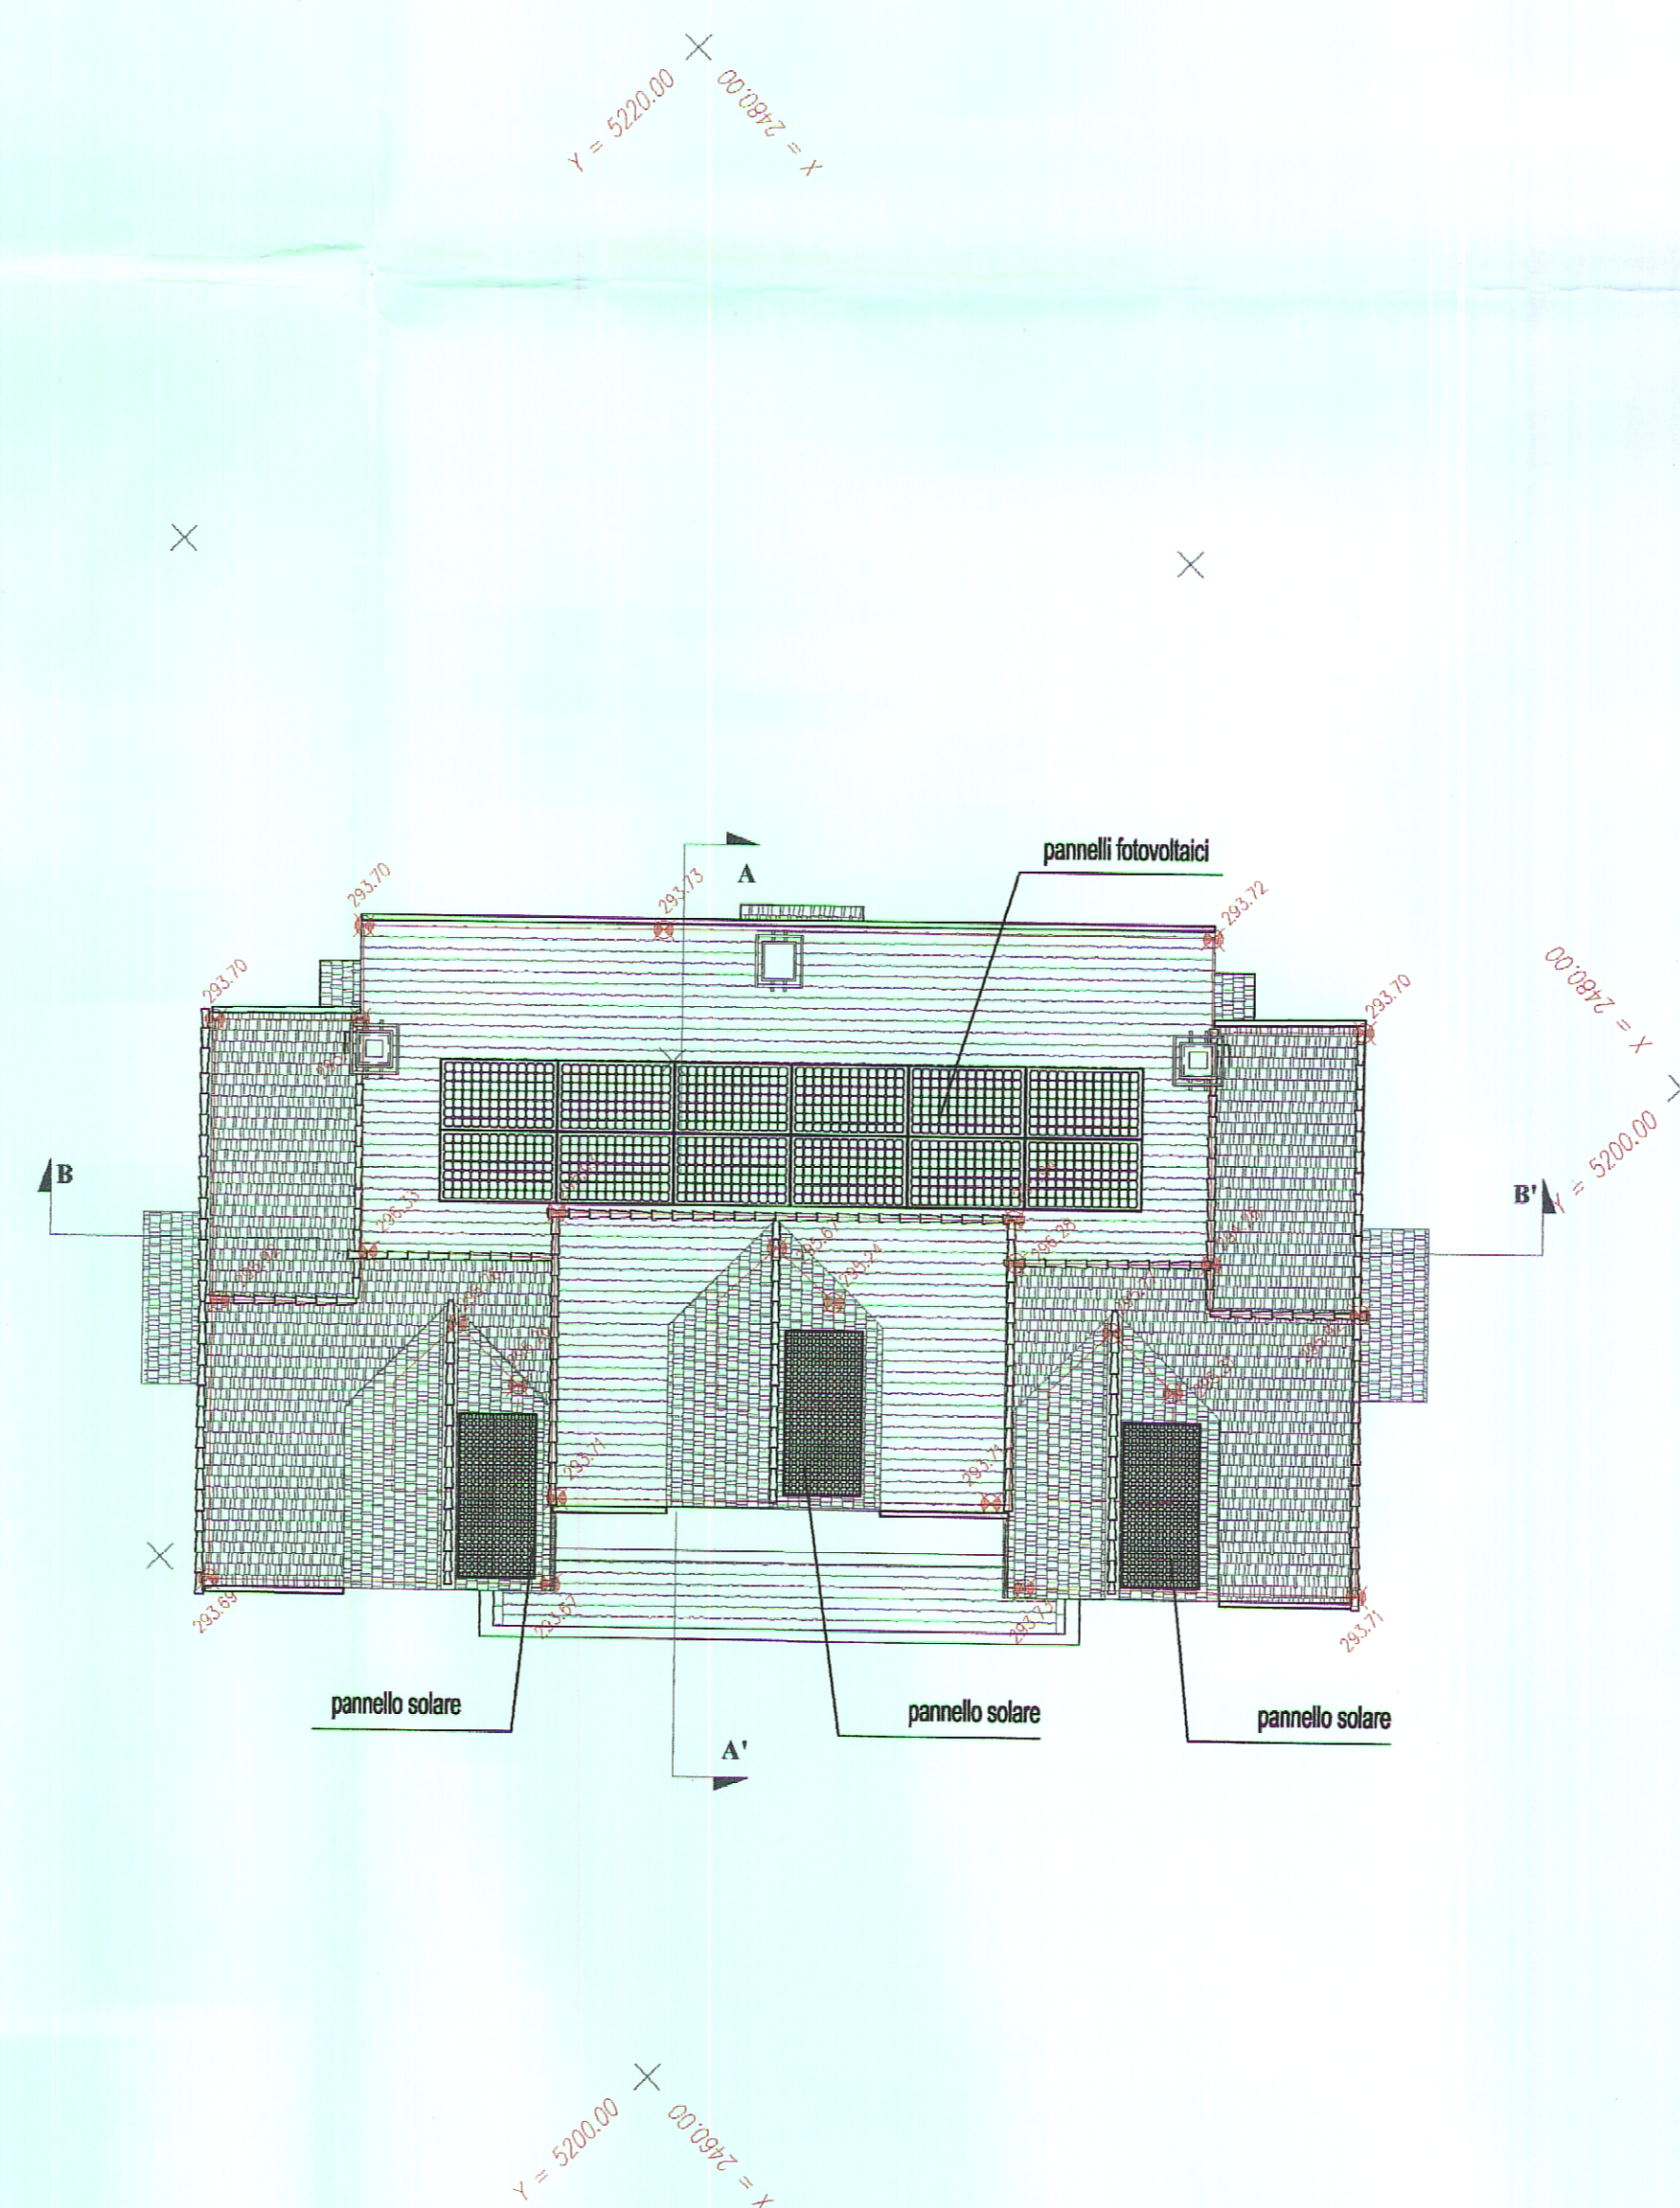

PIANTA COPERTURE

COMUNE DI STELLA
Prot. n.
14 SET. 2012
Risp. il

ABC s.r.l.
L'AMMINISTRATORE UNICO
(dot. ANTONIO BOLINHO)

rilievo effettuato da STEGEO PROFESSIONISTI ASSOCIATI

PROVINCIA DI SAVONA
COMUNE DI STELLA-FRAZIONE S.MARTINO
LOCALITA' BIGLINI DI TEGLIA

RICHIEDENTE:

ABC s.r.l.
VIA FIESCHI 8/9
16121 GENOVA

S.U.A. DI INIZIATIVA PRIVATA "BIGLINI 2" VARIANTE IN CORSO D'OPERA IN PARZIALE SANATORIA
AL PERMESSO DI COSTRUIRE LOTTO 11

TITOLO:

LOTTO 11 - PIANTE

rilievo struttura eseguito da studio STEGEO sovrapposto a variante

11.8

PROGETTISTA:
ING. MAURIO GNUDI

Studio di Architettura ed Ingegneria **gnudi**



SCALA 1:100

AGOSIO 2012

AGS.