




PIANTA PIANO PRIMO – sezione +6.20 m
Scala 1:100

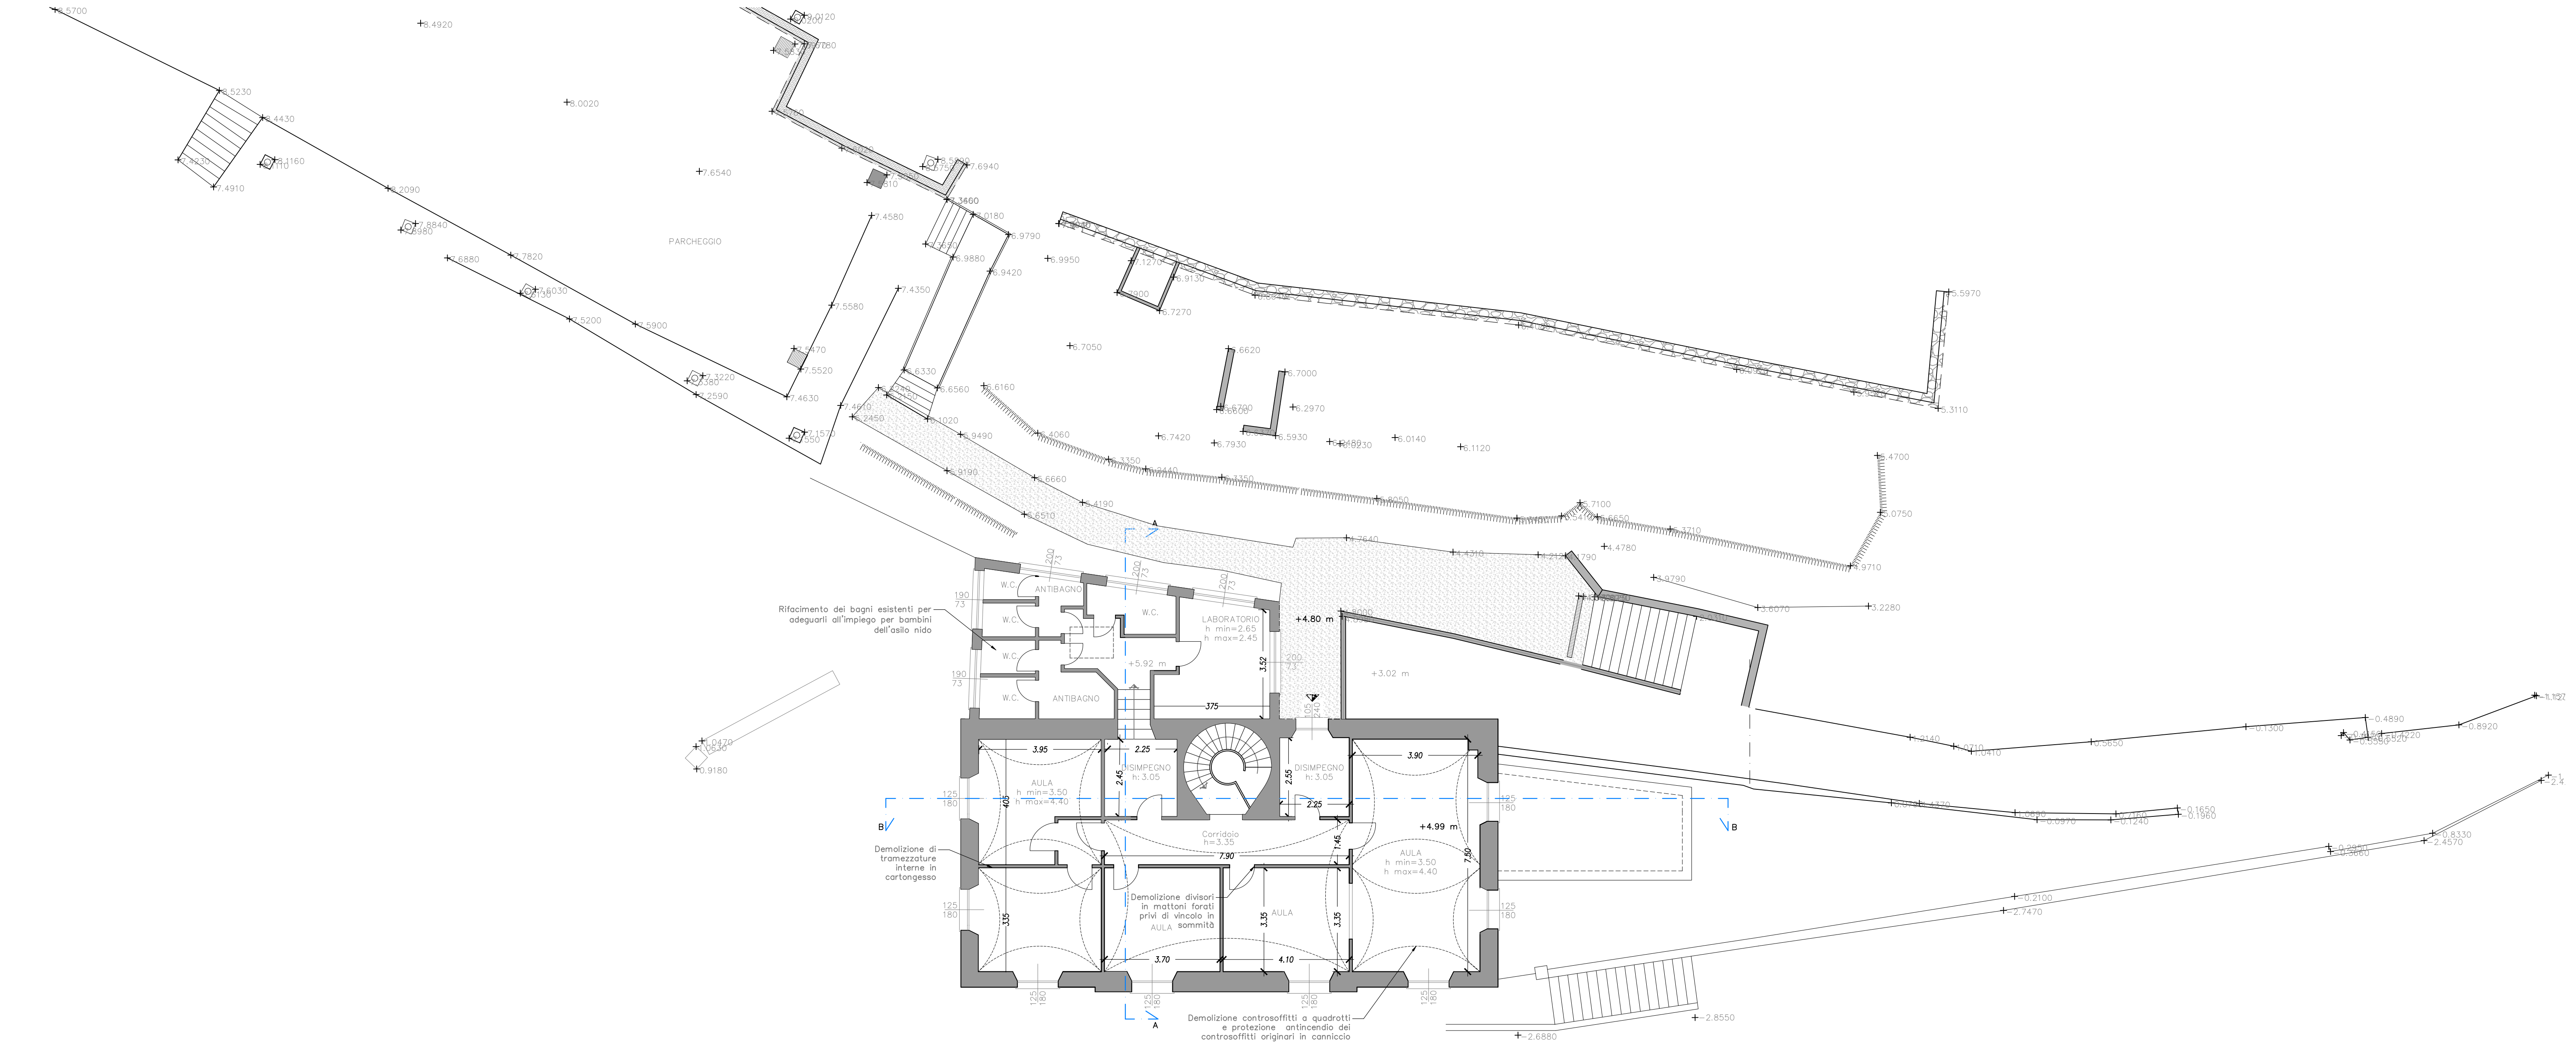


PIANTA PIANO TERRA – sezione +1.30 m
Scala 1:100

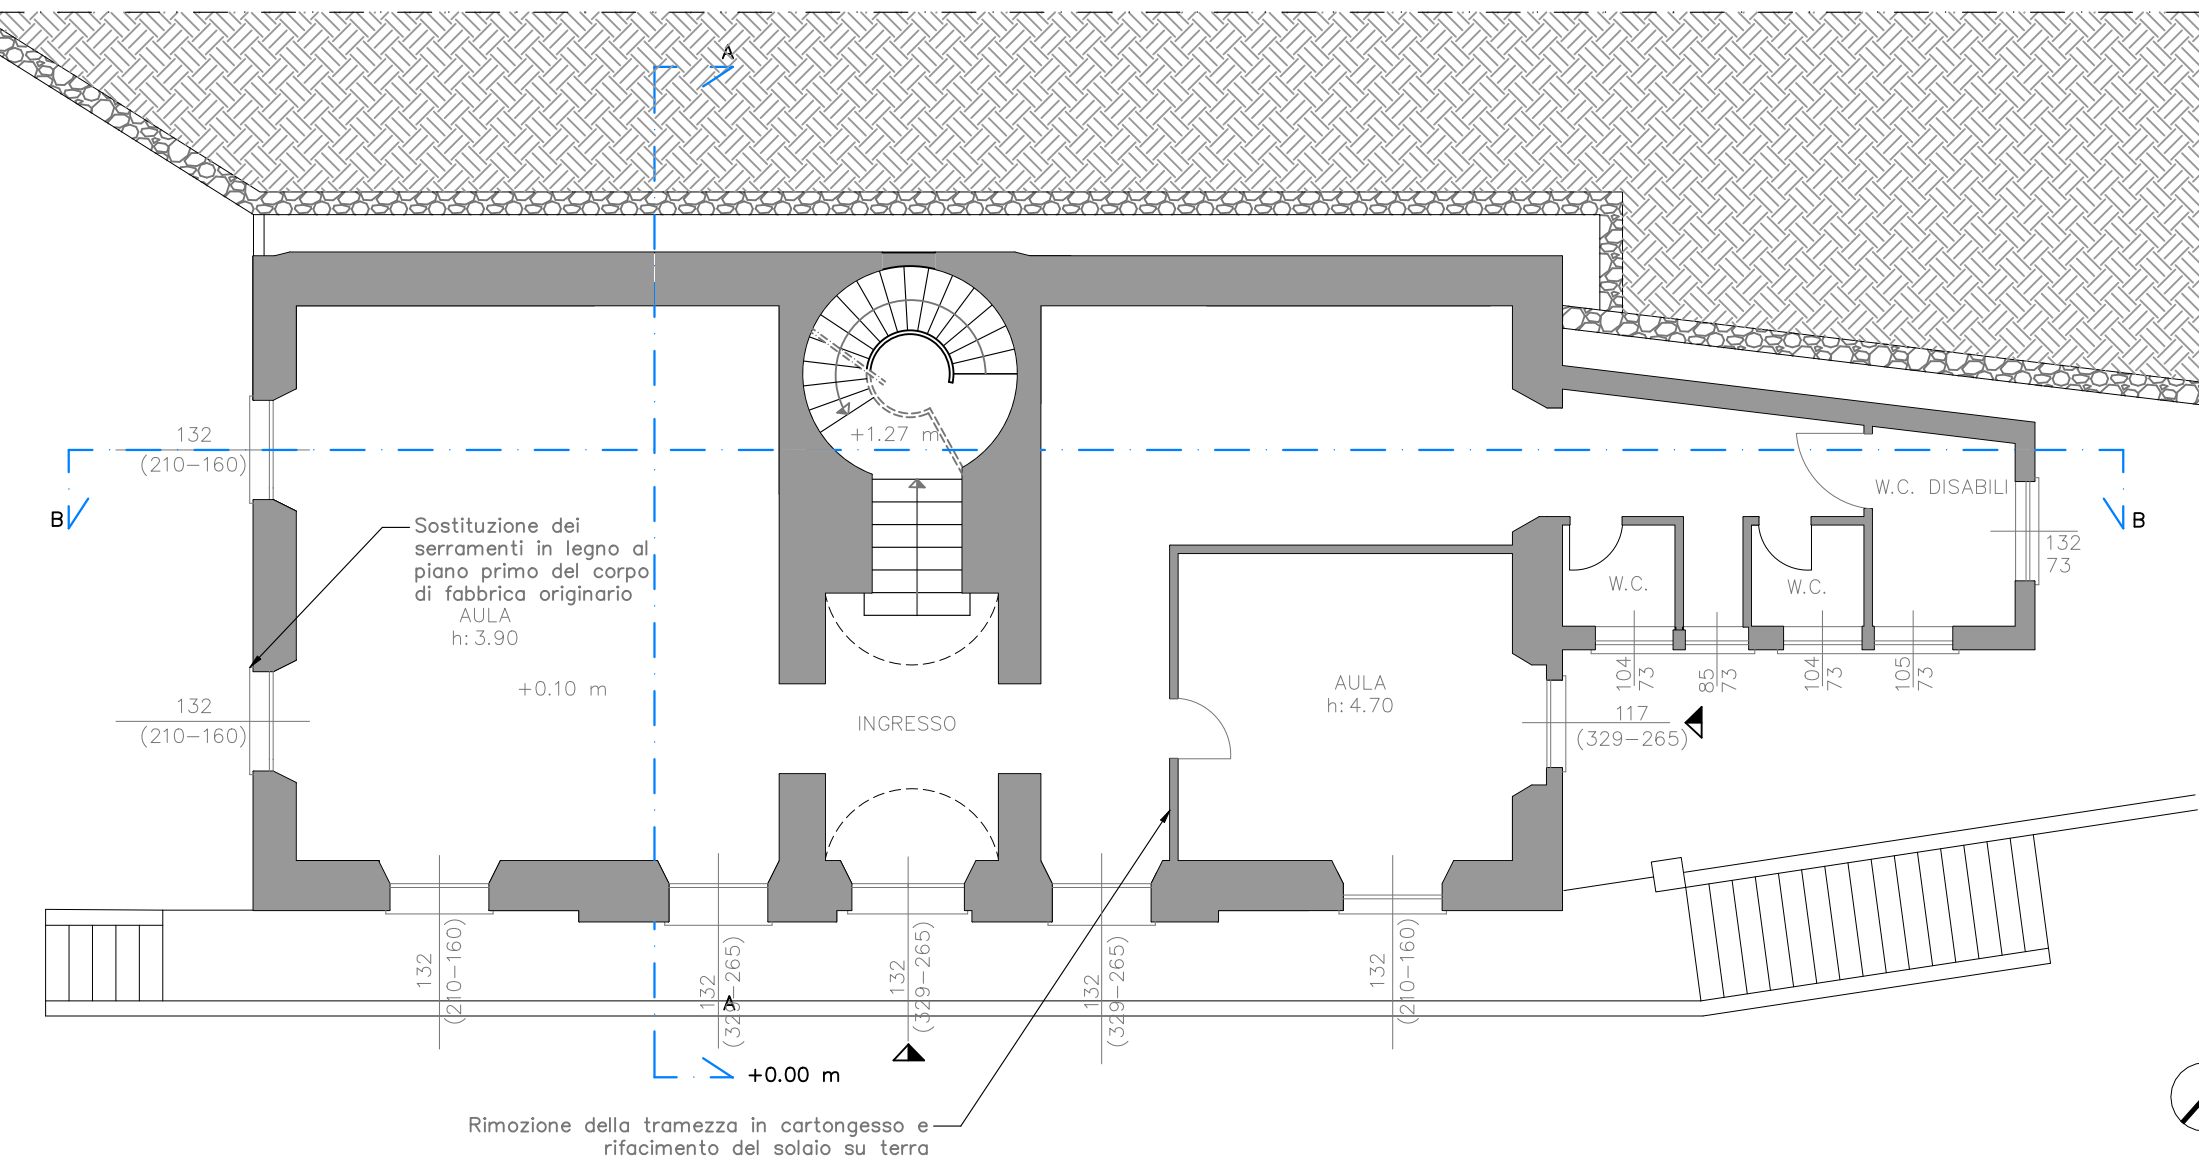


PIANTA PIANO TERRA – sezione +3.20 m
Scala 1:100

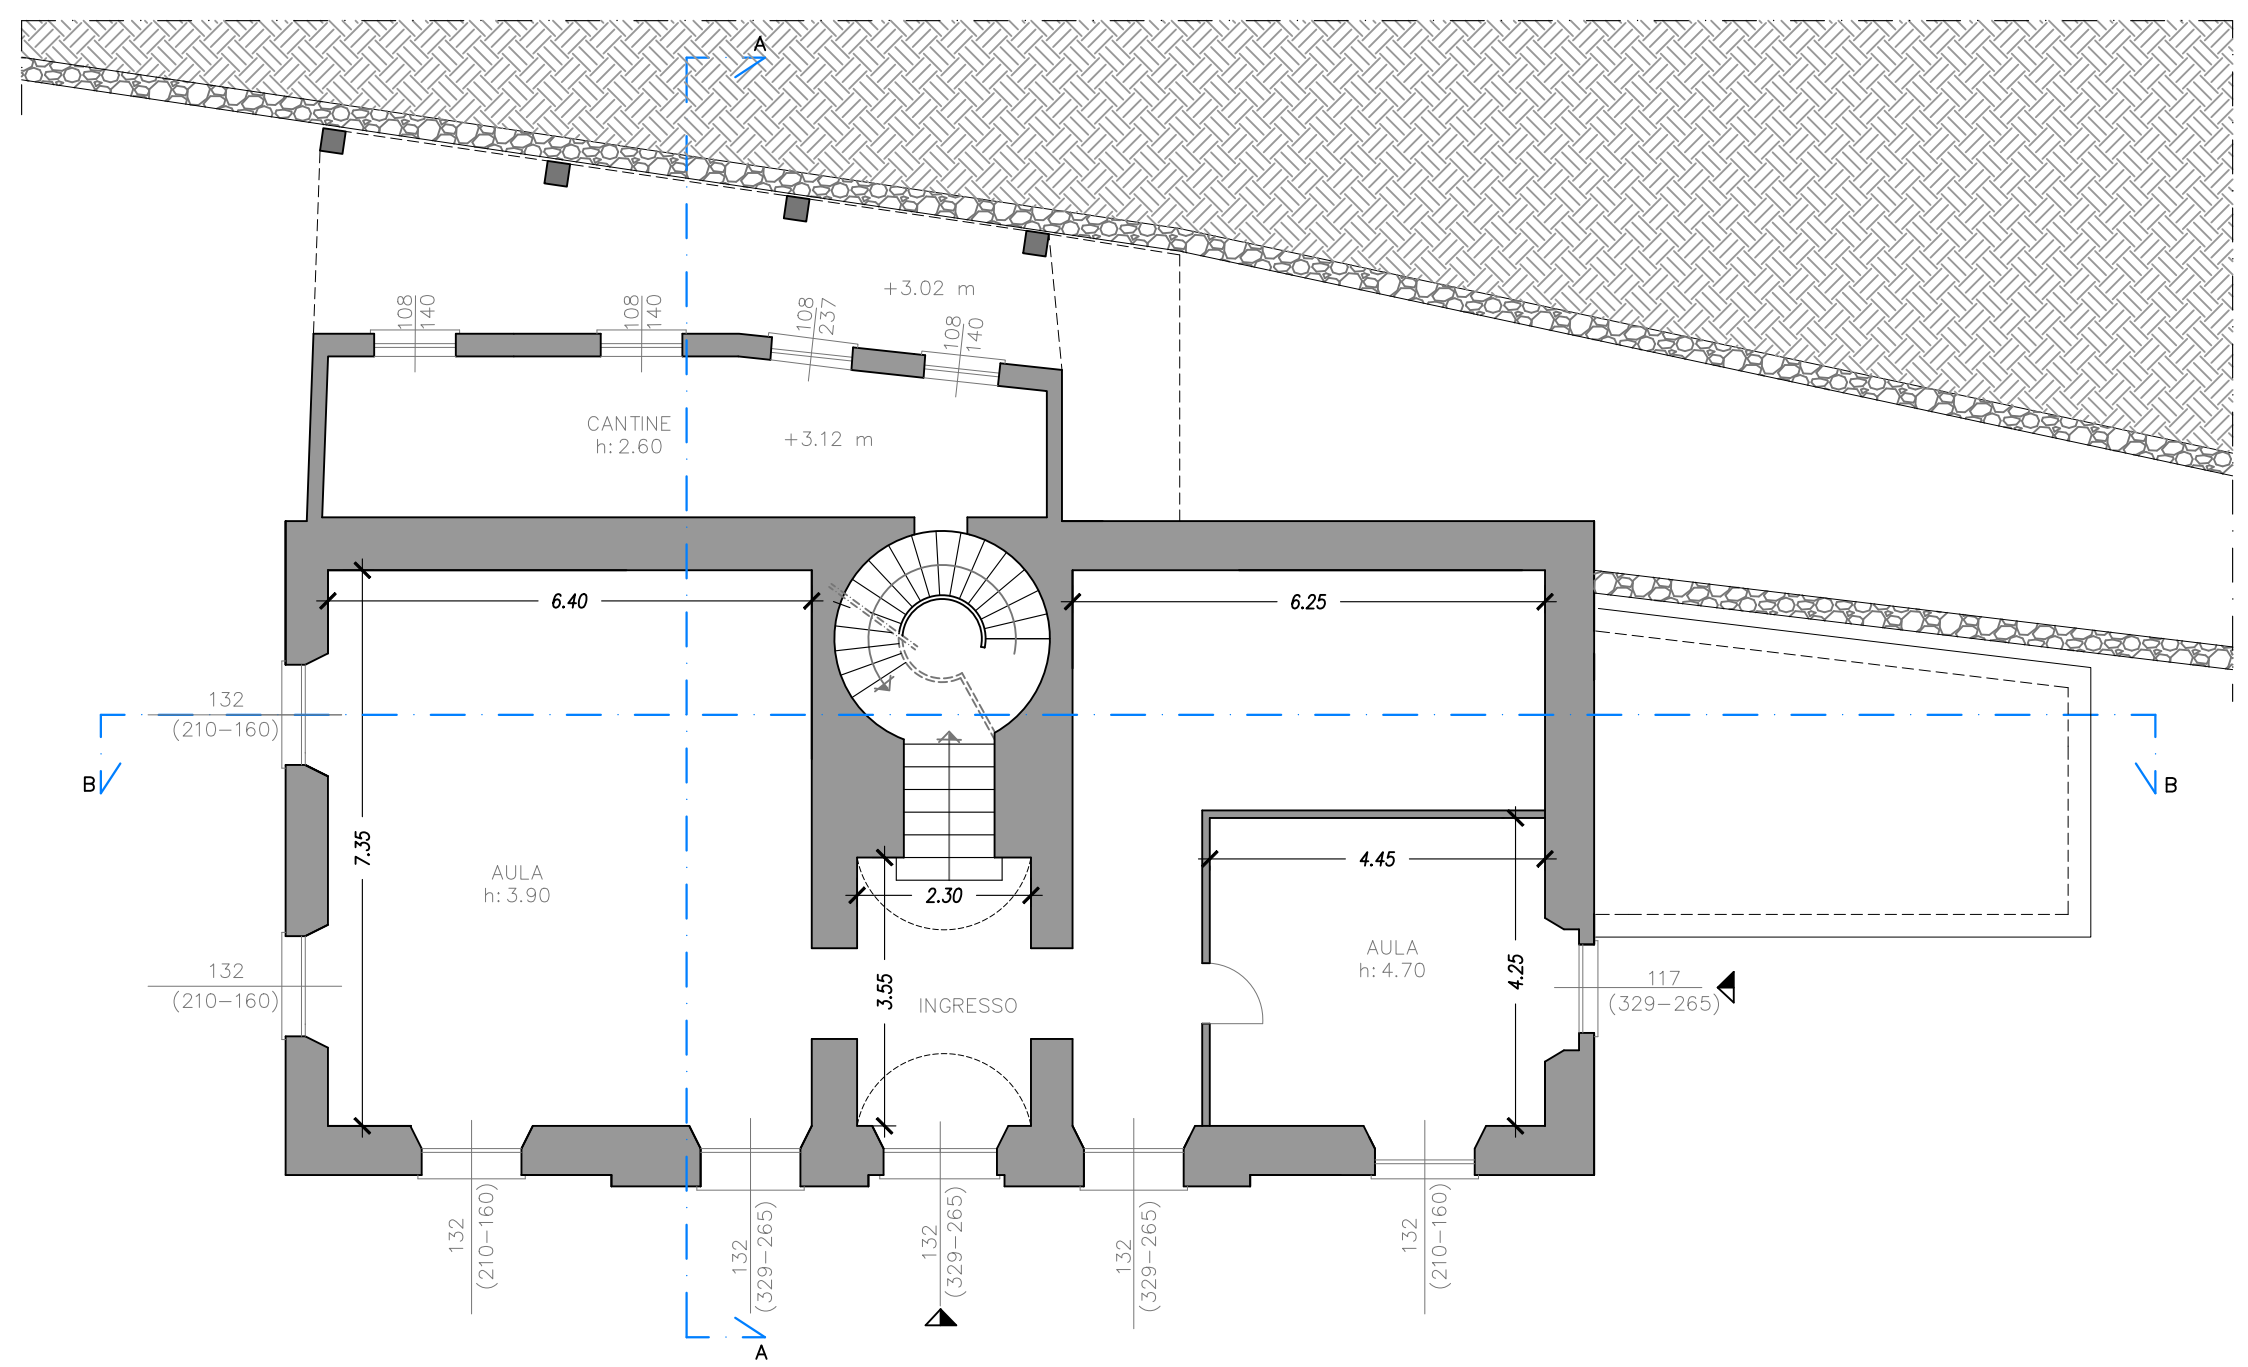

PIANTA SOTTOTETTO – sezione +9.44 m
Scala 1:100

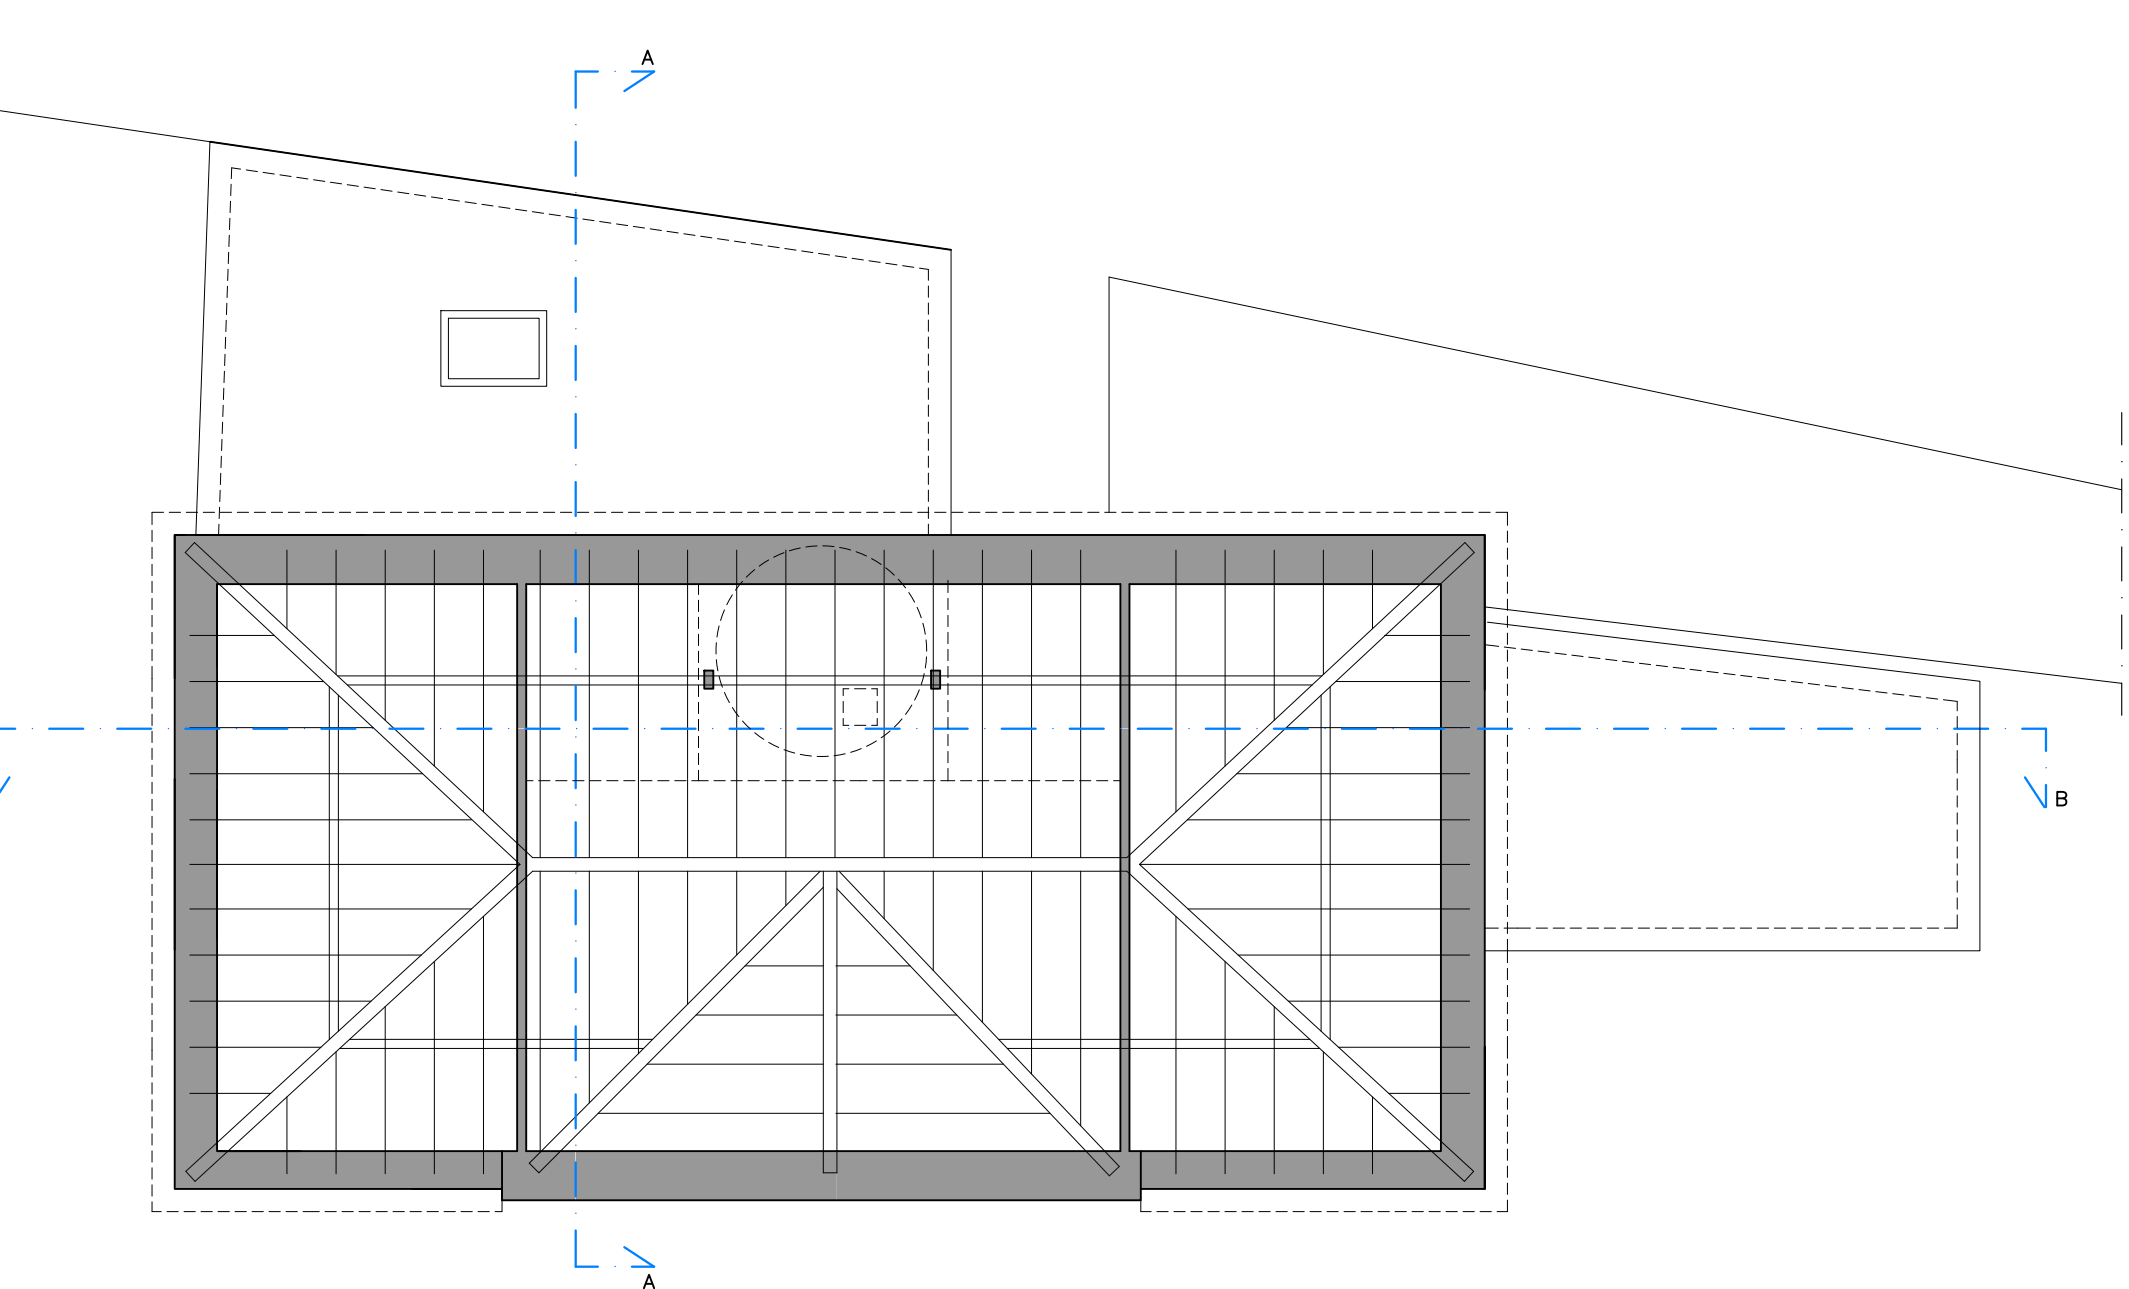

PIANTA COPERTURA
Scala 1:100

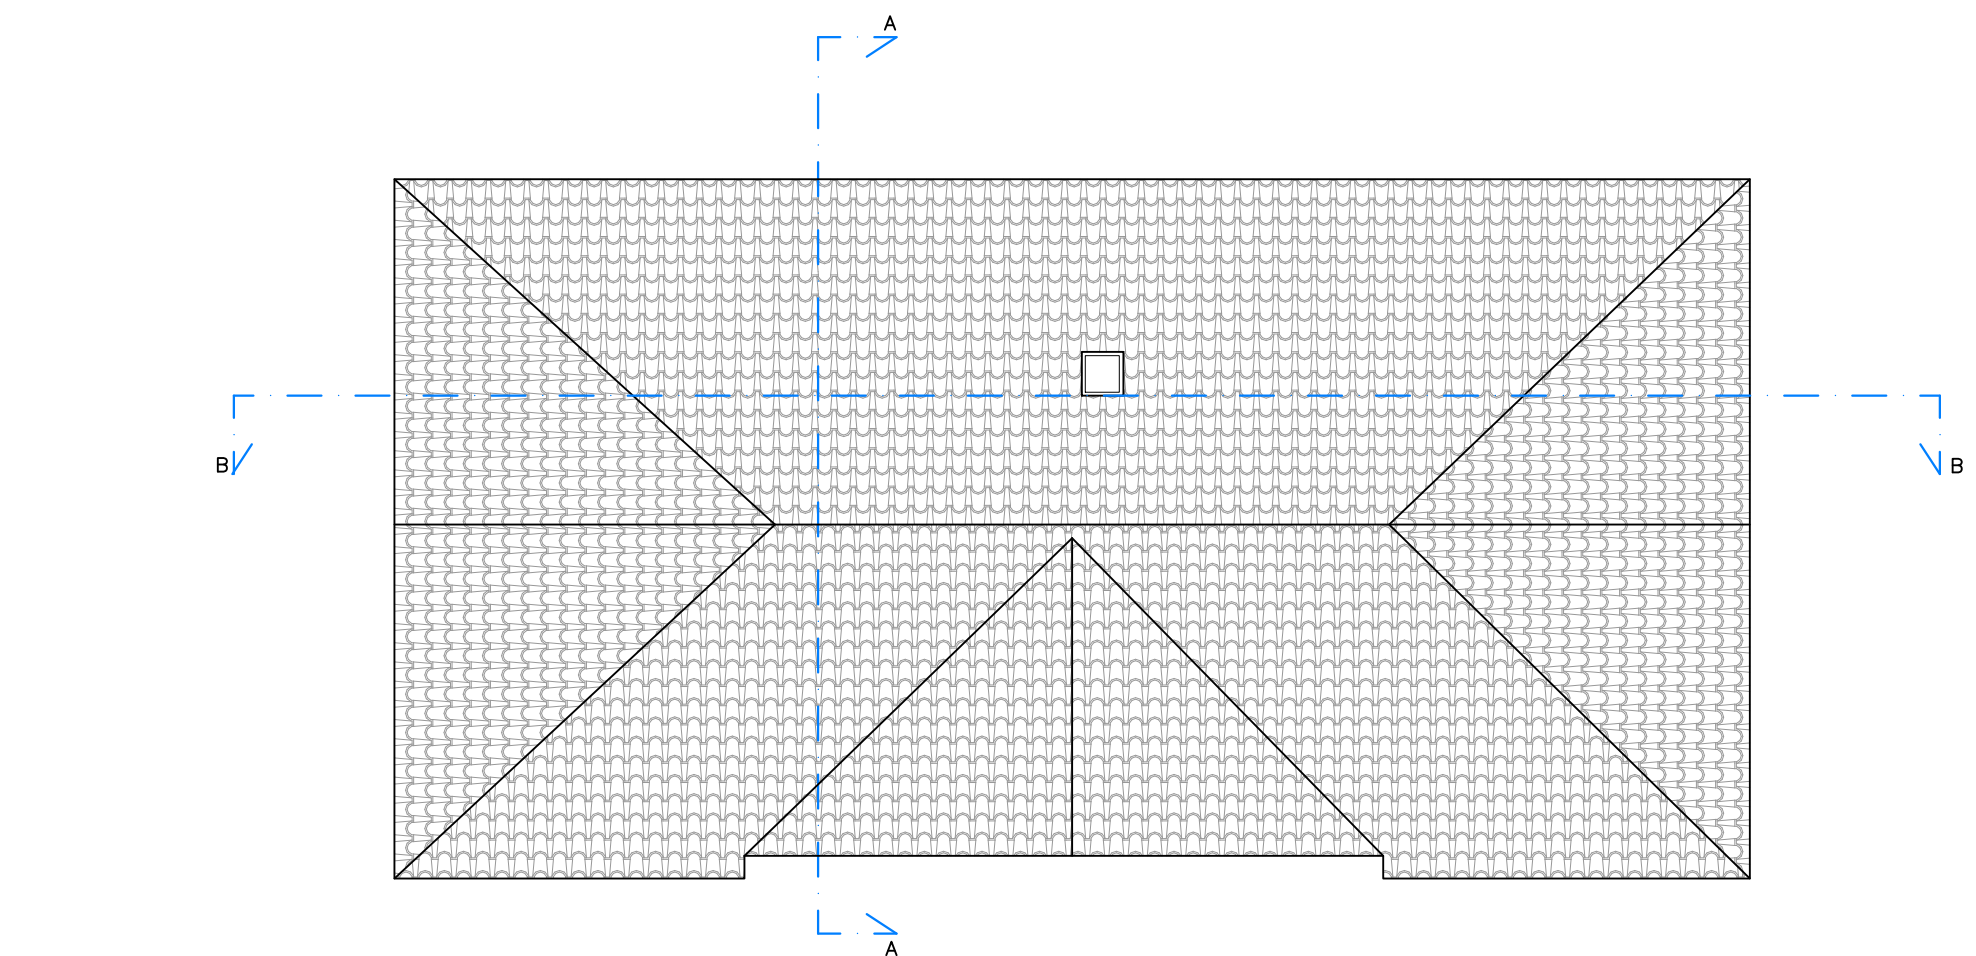

StAiGeS

StAiGeS Ingegneria S.r.l.
Corso Italia 226 - 17100 Savona (SV) - email: info@staiages.com
tel. 019.80.54.20 p.va.c.f.: 01582820094



Comune di Stella
Provincia di Savona

committente

COMUNE DI STELLA
Ufficio lavori pubblici
Località Rovetto Superiore
17044 Stella (SV)



PIANO NAZIONALE DI RIPRESA E RESILIENZA - MISSIONE 4 - ISTRUZIONE E RICERCA - COMPONENTE 1 - POTENZIAMENTO DELL'OFFERTA DEI SERVIZI DI ISTRUZIONE : DAGLI ASILI NIDO ALLE UNIVERSITA' - INVESTIMENTO 1.1 - PIANO PER ASILI NIDO E SCUOLE PER L'INFANZIA E SERVIZI DI EDUCAZIONE E CURA PER LA PRIMA INFANZIA

RICONVERSIONE DELL'EDIFICIO COMUNALE DI VIA MUZIO CIV. 50 DA DESTINARE A NUOVO ASILO NIDO CUP J75E22000010006

progettista

Ing. Roberto Desalvo
corso Italia 226 17100 Savona

collaborazione

Ing. Paola Parodi
Ing. Andrea Forella
Ing. Fabio Tondelli
Ing. Stefano Mamello
Ing. Francesca Giangaspero
Ing. Ermanno Gesso
Arch. Alessia Trombetta
Dott.ssa Chiara Rotelli
corso Italia 226 17100 Savona

collaborazione architettonica

Arch. Francesco Campidonio
corso Italia 226 17100 Savona

tav

1

PROGETTO DEFINITIVO – ESECUTIVO		
LIVELLO:	aggiornam. 1:	
OGGETTO:	STATO DI FATTO PIANTE	
SCALA:	1:100	DATA: Aprile 2023
FORMATO:	CODICE:	