



PIANTA PIANO PRIMO – sezione +6.20 m
Scala 1:100

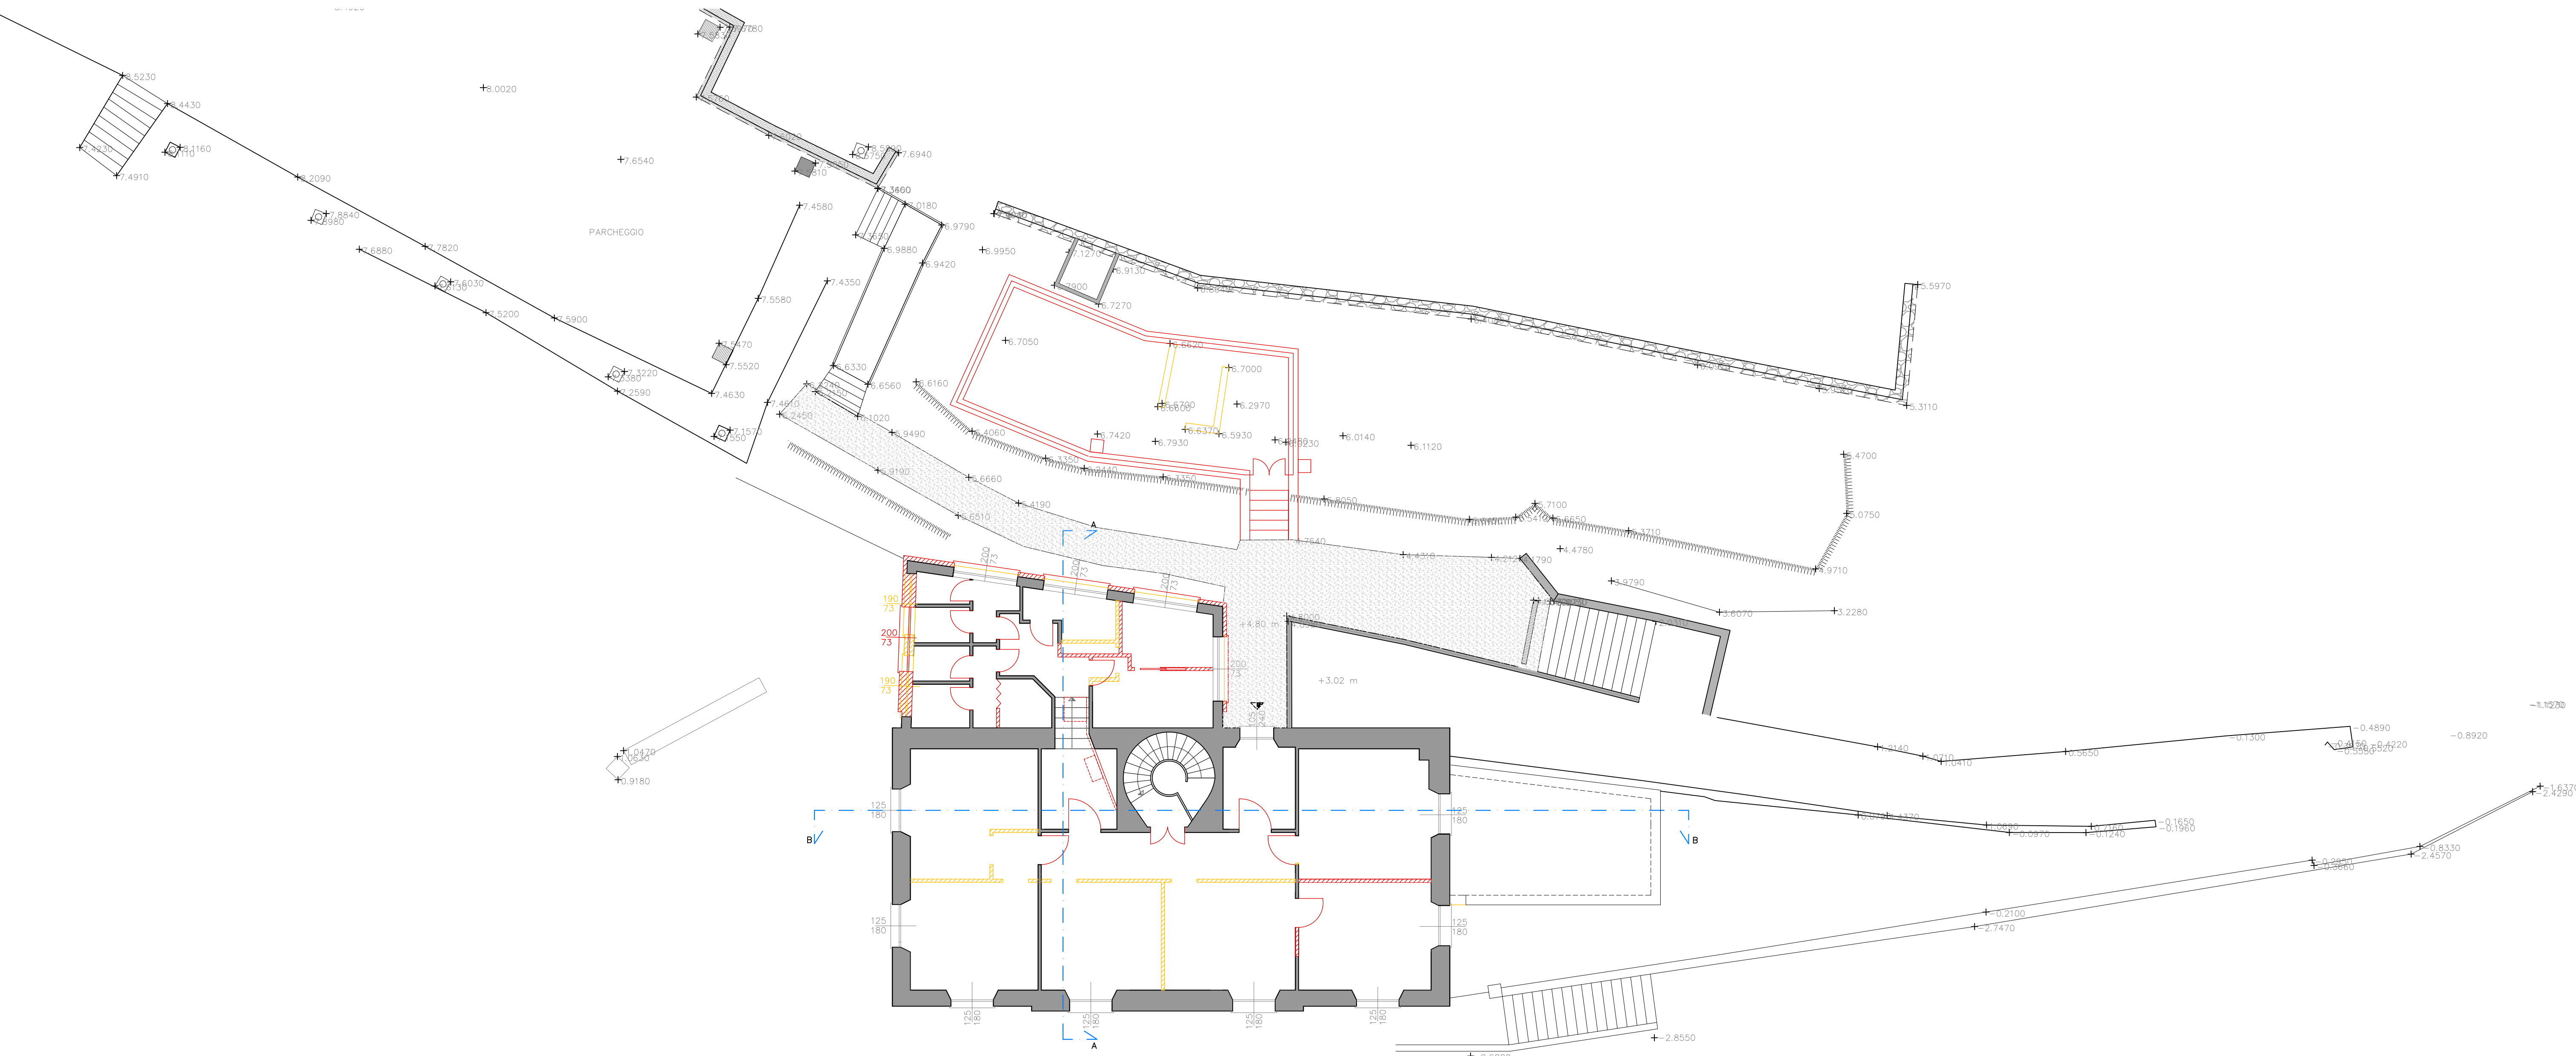


LEGENDA
Demolizioni
Costruzioni


PIANTA PIANO TERRA – sezione +1.30 m
Scala 1:100

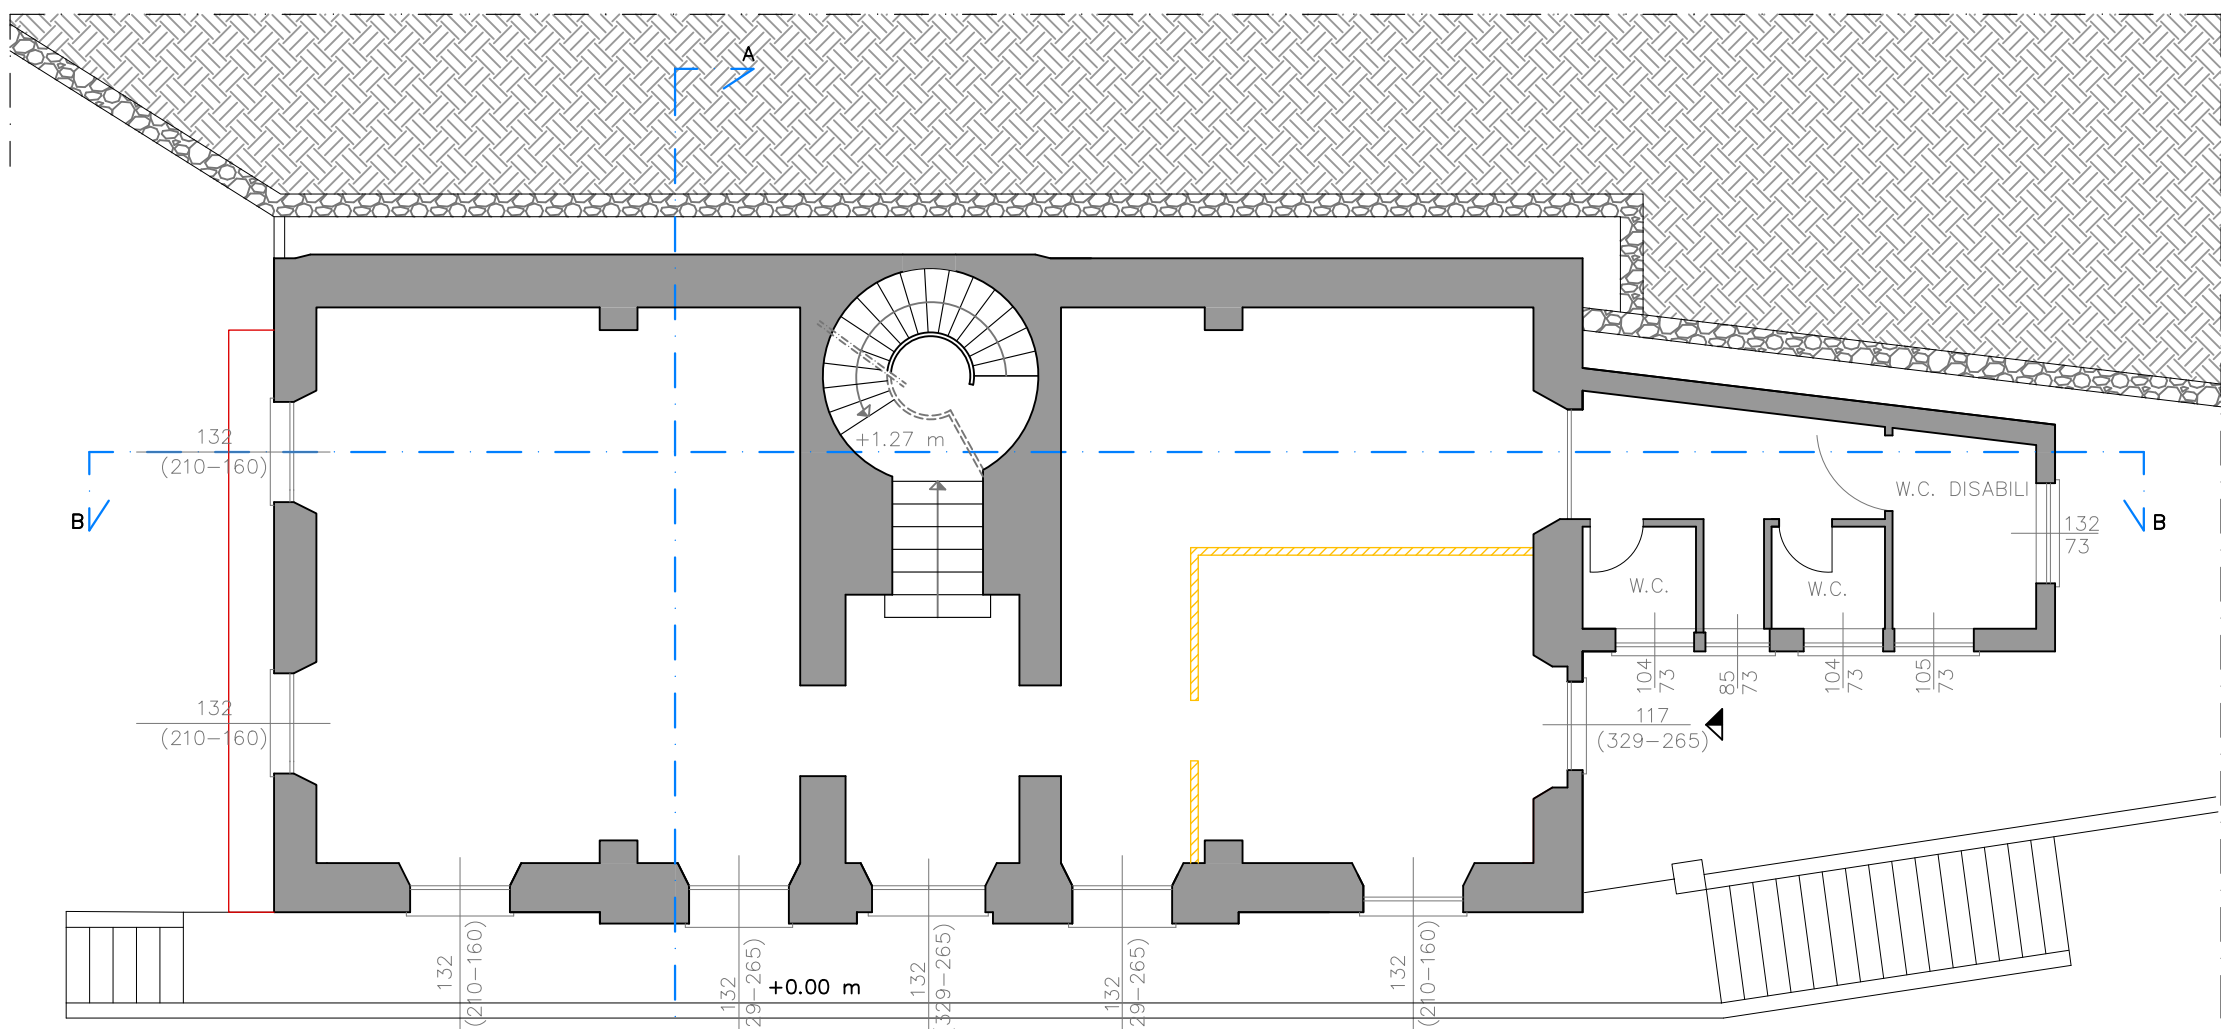


PIANTA PIANO TERRA – sezione +3.20 m
Scala 1:100

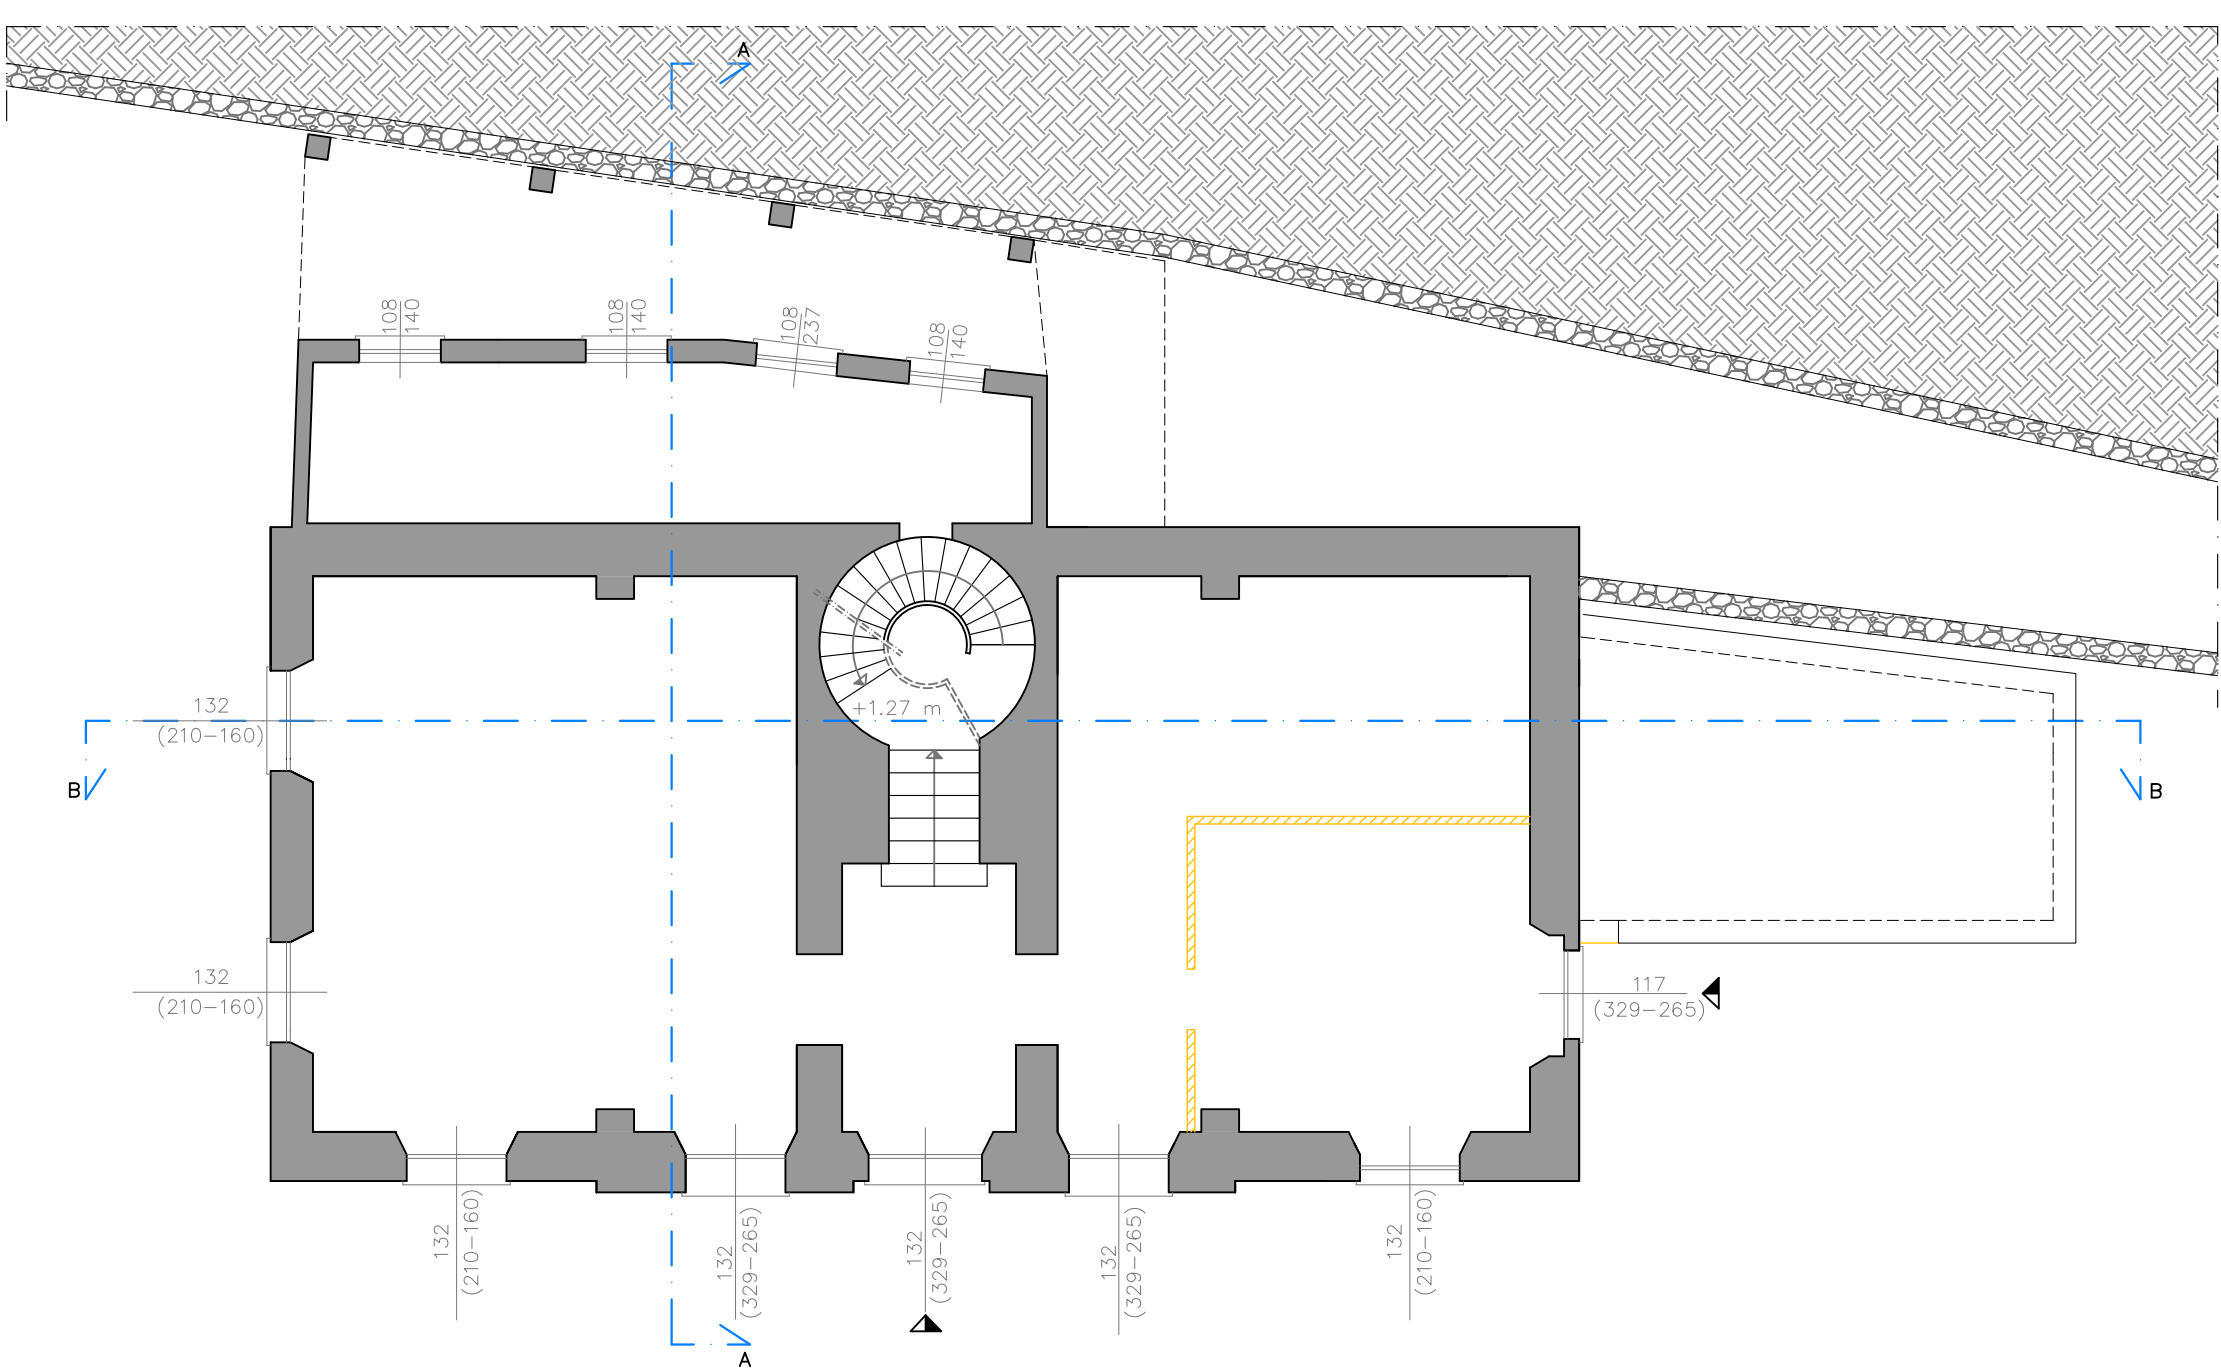

PIANTA SOTTOTETTO – sezione +9.44 m
Scala 1:100

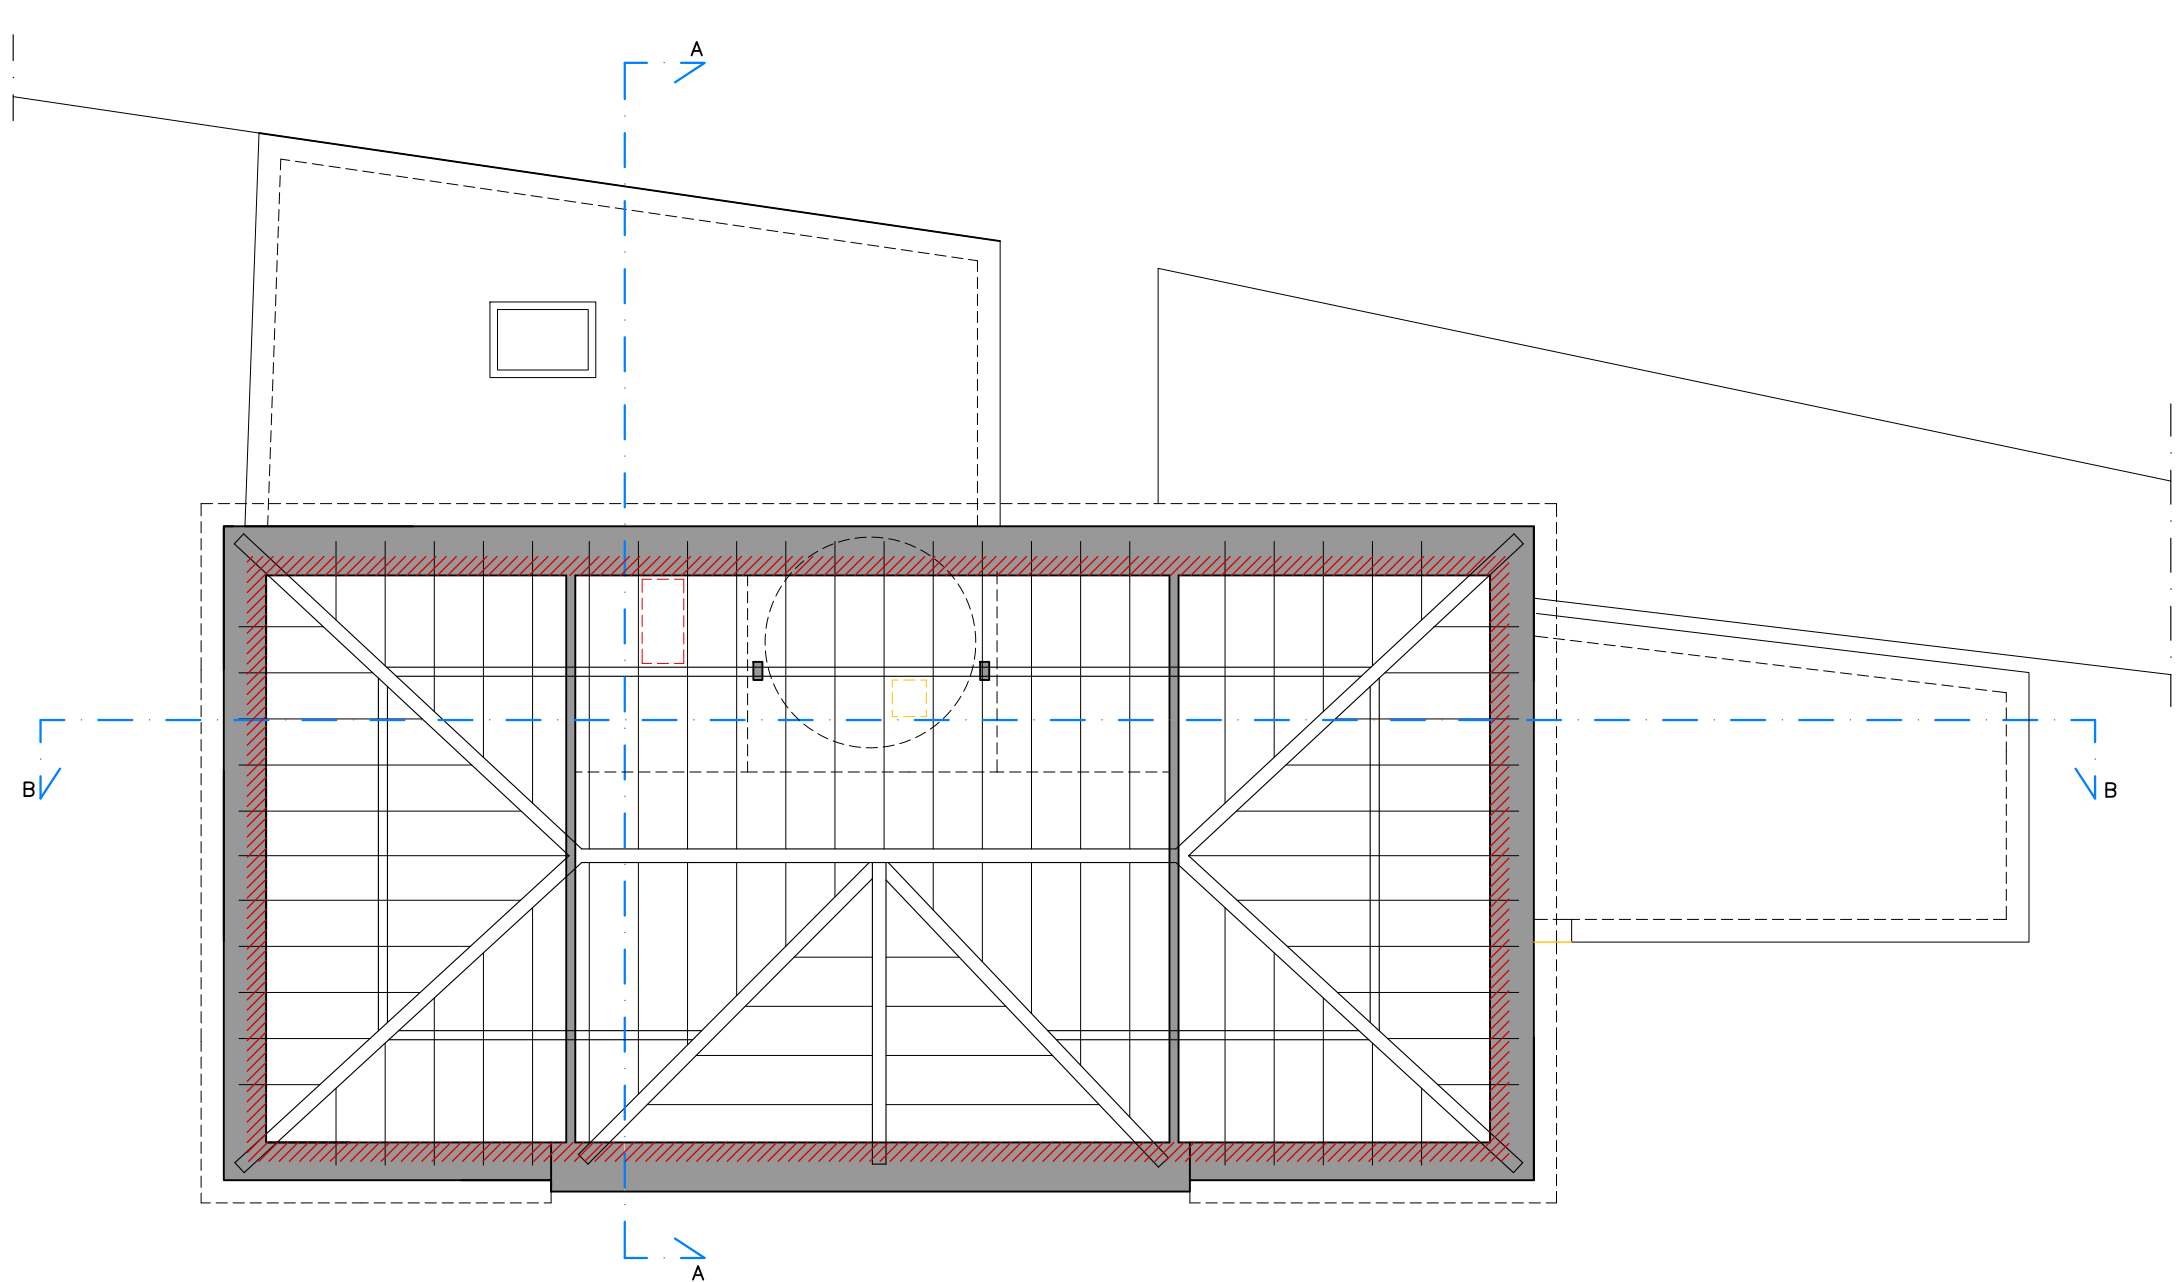

PIANTA COPERTURA
Scala 1:100

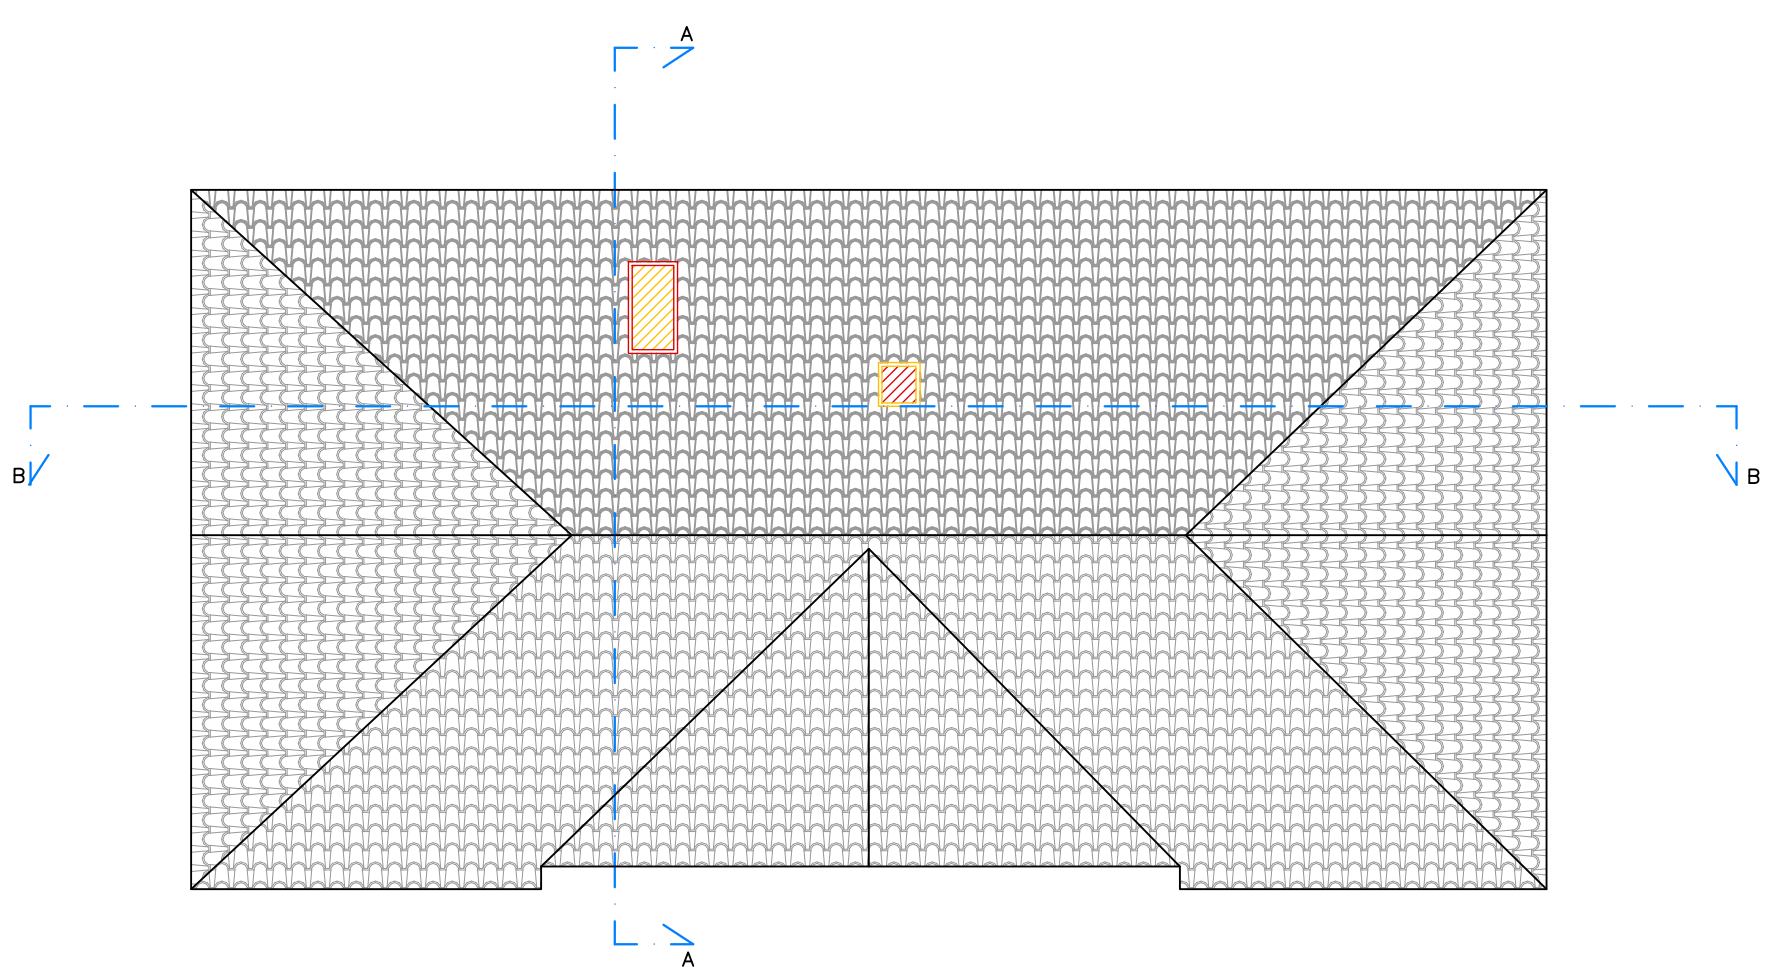

StAiGeS

StAiGeS Ingegneria S.r.l.
Corso Italia 22/6 - 17100 Savona (SV) - email: info@staiges.com
tel. 019.80.54.20 p.iva/c.f. 01582920094



Comune di Stella
Provincia di Savona

committente

COMUNE DI STELLA
Ufficio lavori pubblici
Località Rovieto Superiore
17044 Stella (SV)



PIANO NAZIONALE DI RIPRESA E RESILIENZA -
MISSIONE 4 – ISTRUZIONE E RICERCA - COMPONENTE 1
- POTENZIAMENTO DELL'OFFERTA DEI SERVIZI DI
ISTRUZIONE : DAGLI ASILI NIDO ALLE UNIVERSITA' -
INVESTIMENTO 1.1 – PIANO PER ASILI NIDO E SCUOLE
PER L'INFANZIA E SERVIZI DI EDUCAZIONE E CURA PER
LA PRIMA INFANZIA

RICONVERSIONE DELL'EDIFICIO COMUNALE DI VIA
MUZIO CIV. 50 DA DESTINARE A NUOVO ASILO NIDO
CUP J75E22000010006

progettista

Ing. Roberto Desalvo
corso Italia 22/6 17100 Savona

collaborazione

Ing. Paola Parodi
Ing. Andrea Forella
Ing. Fabio Tondelli
Ing. Stefano Mameli
Ing. Francesca Giangaspero
Ing. Ermanno Gesso
Arch. Alessia Trombetta
Dott.ssa Chiara Rotelli
corso Italia 22/6 17100 Savona

collaborazione architettonica

Arch. Francesco Campidonico
corso Italia 22/6 17100 Savona

tav

5

PROGETTO DEFINITIVO – ESECUTIVO		
aggiornam. 1:	aggiornam. 2:	aggiornam. 3:
OGGETTO: RAFFRONTO PIANTE		
SCALA: 1:100	DATA: Aprile 2023	
FORMATO:	COOCE:	