




PIANTA PIANO PRIMO – sezione +6.20 m
Scala 1:100

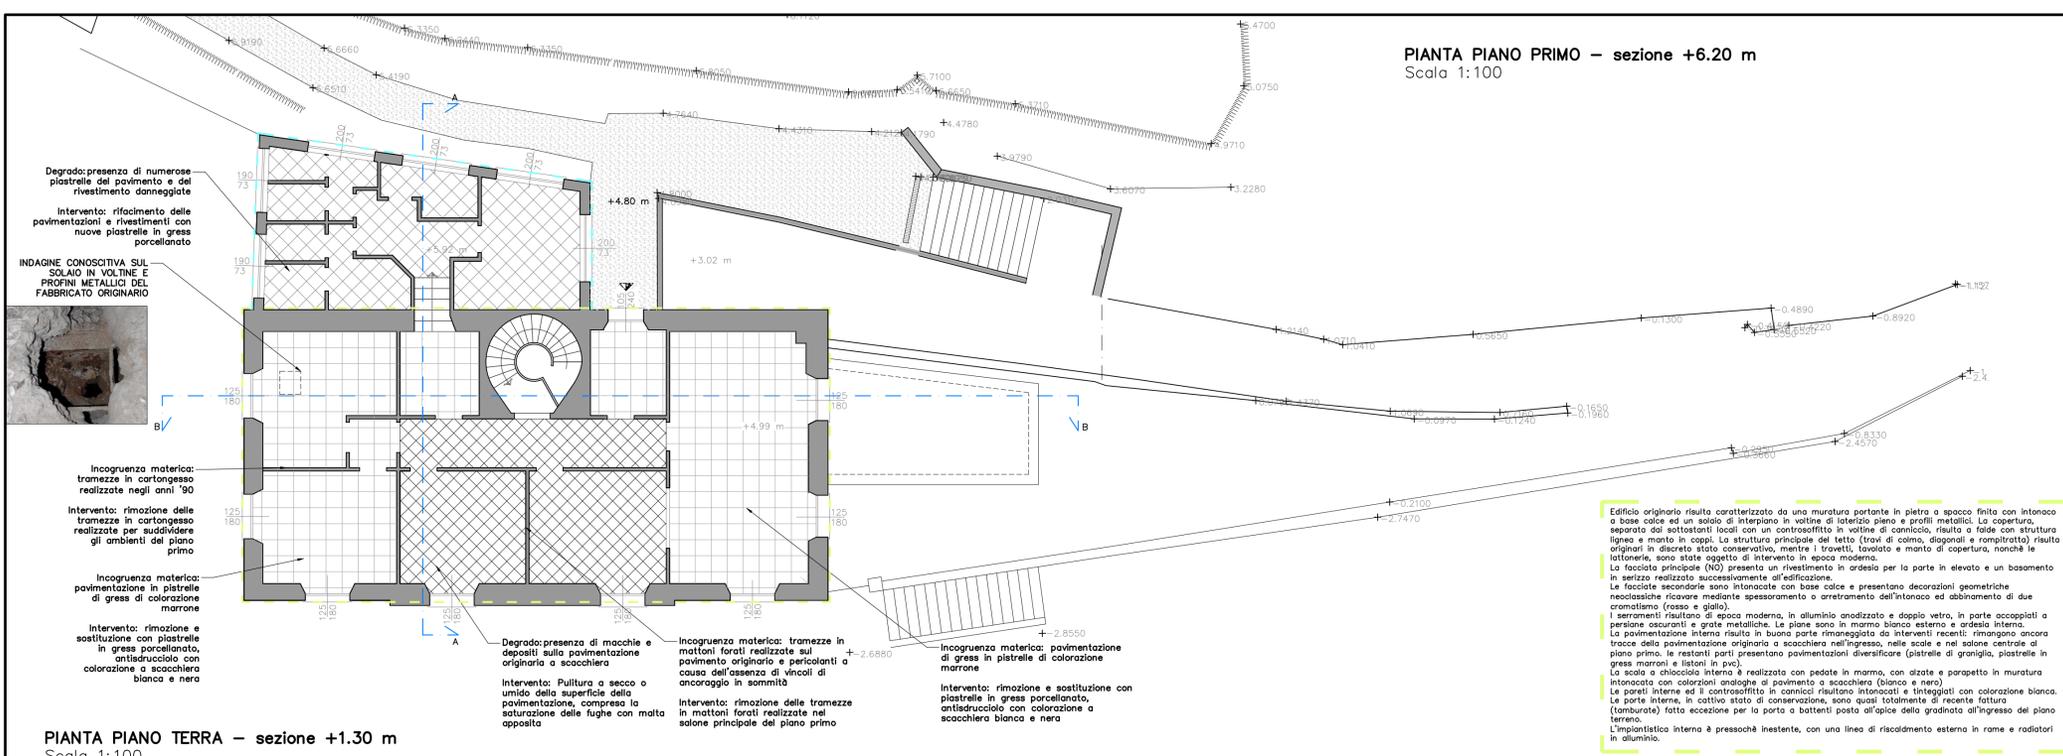


PIANTA PIANO TERRA – sezione +1.30 m
Scala 1:100

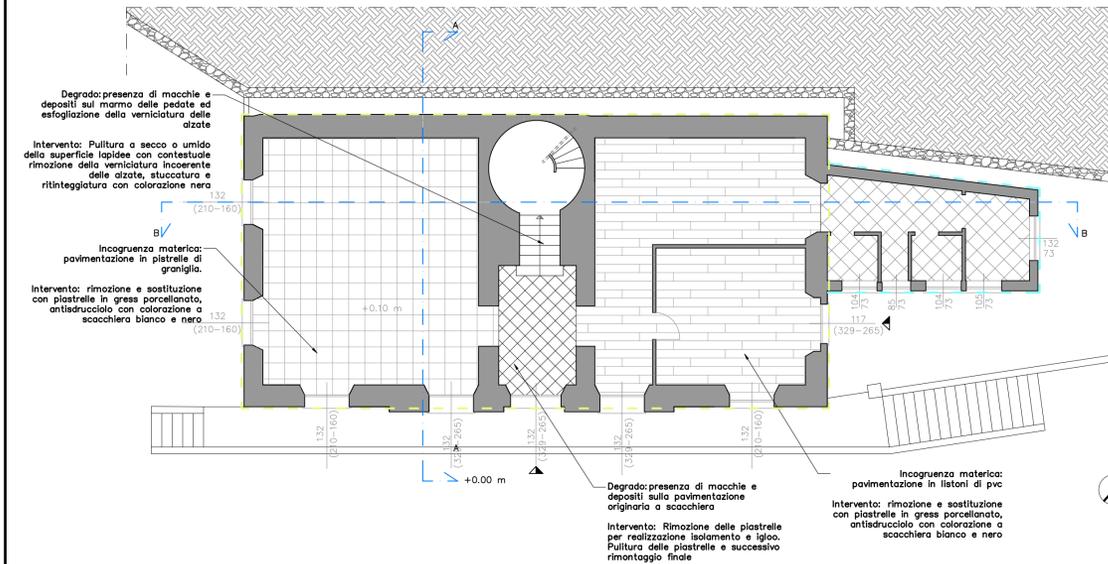


PIANTA PIANO TERRA – sezione +3.20 m
Scala 1:100

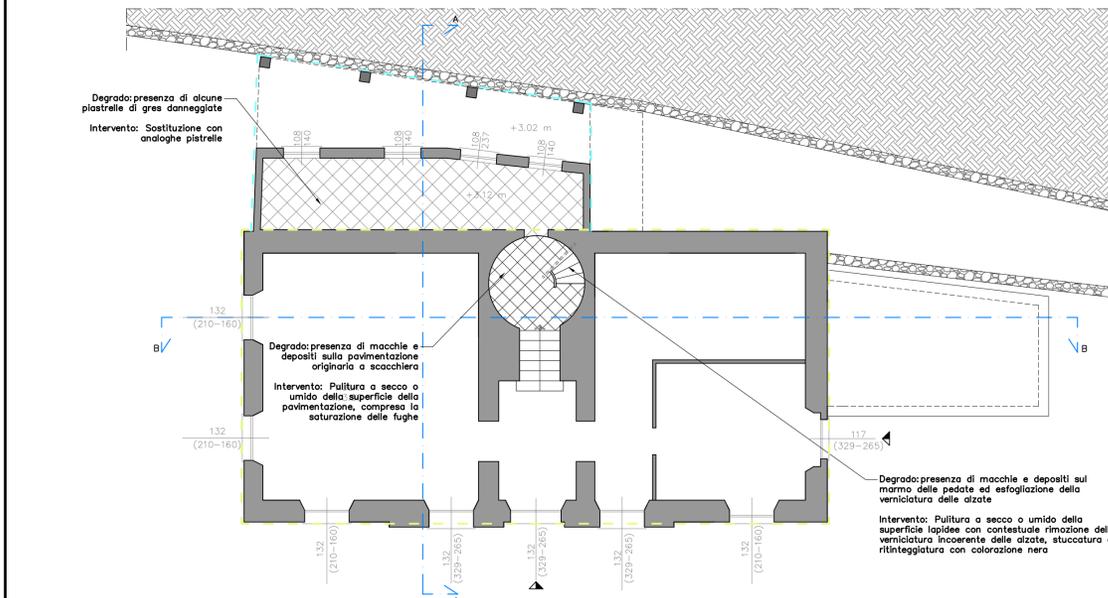

PIANTA SOTTOTETTO – sezione +9.44 m
Scala 1:100

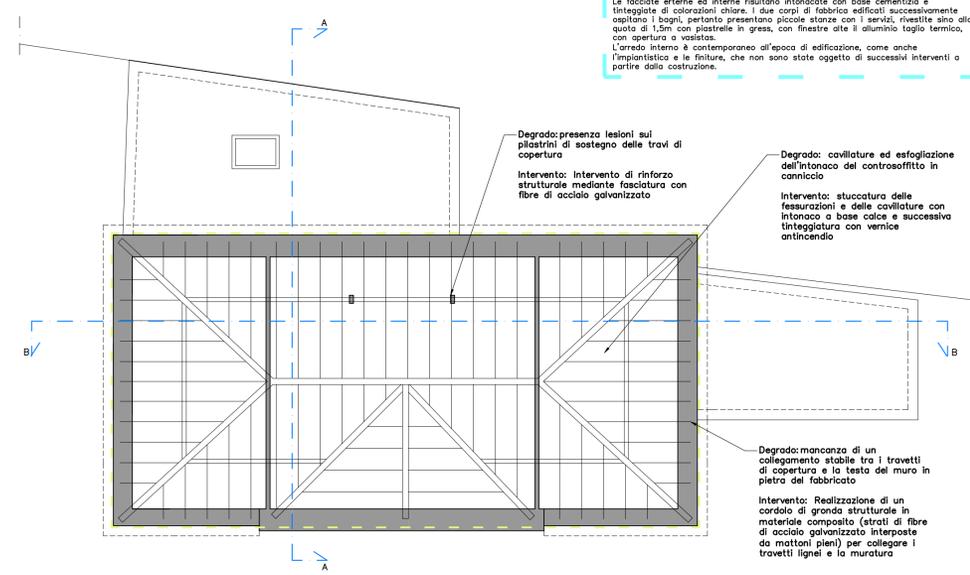

PIANTA COPERTURA
Scala 1:100

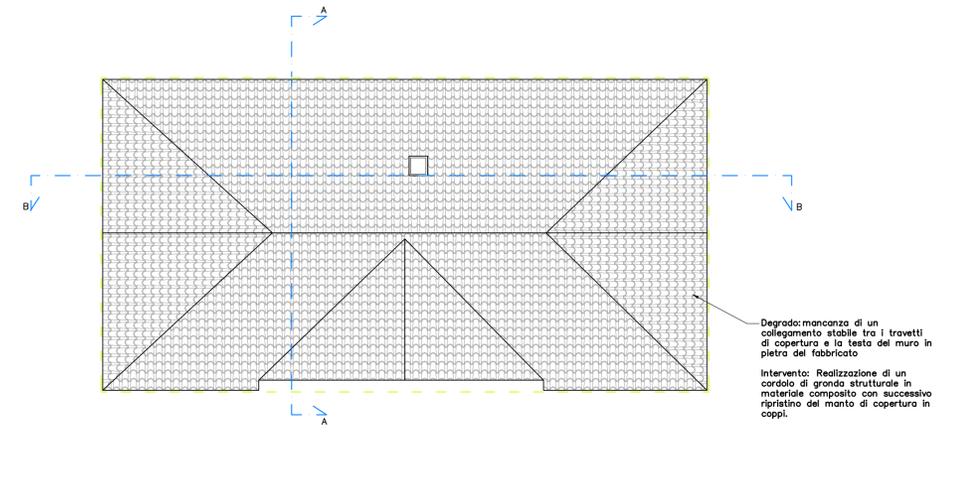

StAiGeS
StAiGeS Ingegneria S.r.l.
Corso Italia 22/6 - 17100 Savona (SV) - email: info@stages.com
tel. 019.80.54.20 p.iva/c.f.: 01562920094



Comune di Stella
Provincia di Savona

committente

COMUNE DI STELLA
Ufficio lavori pubblici
Località Rovetto Superiore
17044 Stella (SV)

FUTURA
LA SCUOLA PER L'ITALIA DI DOMANI
Finanziato dall'Unione europea
Italia/Donatori

PIANO NAZIONALE DI RIPRESA E RESILIENZA - MISSIONE 4 - ISTRUZIONE E RICERCA - COMPONENTE 1 - POTENZIAMENTO DELL'OFFERTA DEI SERVIZI DI ISTRUZIONE: DAGLI ASILI NIDO ALLE UNIVERSITA' - INVESTIMENTO 1.1 - PIANO PER ASILI NIDO E SCUOLE PER L'INFANZIA E SERVIZI DI EDUCAZIONE E CURA PER LA PRIMA INFANZIA

progettista

Ing. Roberto Desalvo
corso Italia 22/6 17100 Savona

collaborazione

Ing. Paola Parodi
Ing. Andrea Forella
Ing. Fabio Tondelli
Ing. Stefano Mameo
Ing. Francesca Giangaspero
Ing. Ermanno Gesso
Arch. Alessia Trombetta
Dott.ssa Chiara Rotelli

collaborazione architettonica

Arch. Francesco Campidonico
corso Italia 22/6 17100 Savona

RICONVERSIONE DELL'EDIFICIO COMUNALE DI VIA MUZIO CIV. 50 DA DESTINARE A NUOVO ASILO NIDO
CUP J75E22000010006

LIVELLO:	PROGETTO DEFINITIVO – ESECUTIVO		
aggiornom. 1:	aggiornom. 2:	aggiornom. 3:	
OGGETTO:	RILIEVO MATERICO, DEL DEGRADO, DEI DISSESTI STATICI E PROGETTO DI CONSERVAZIONE		
	PIANTE		
SCALA:	1:100	DATA:	Aprile 2023
FORMATO:		CODICE:	

tav **R1**