



PIANTA PIANO TERRA – sezione +1.30 m

Scala 1:100

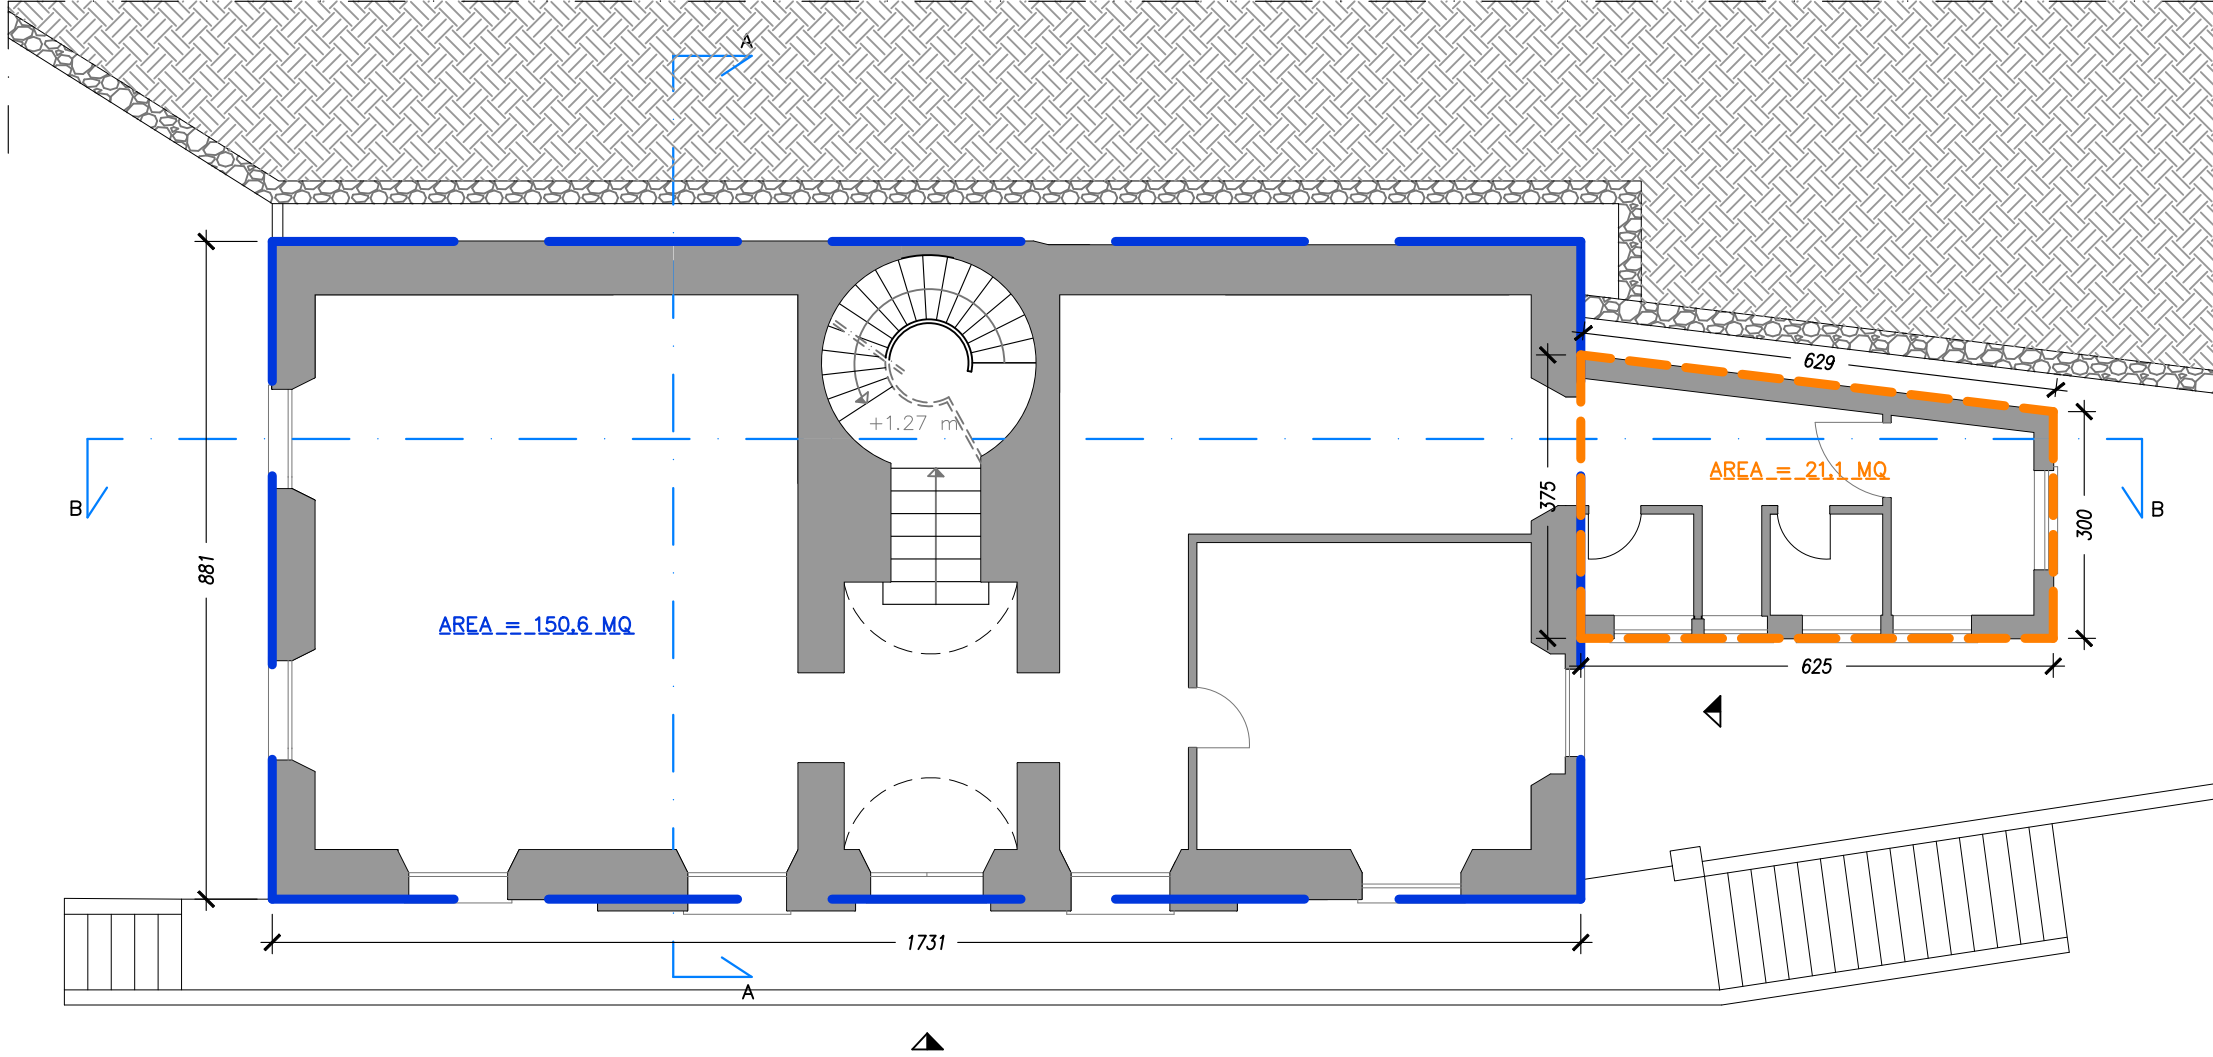

SEZIONE A-A

Scala 1:100

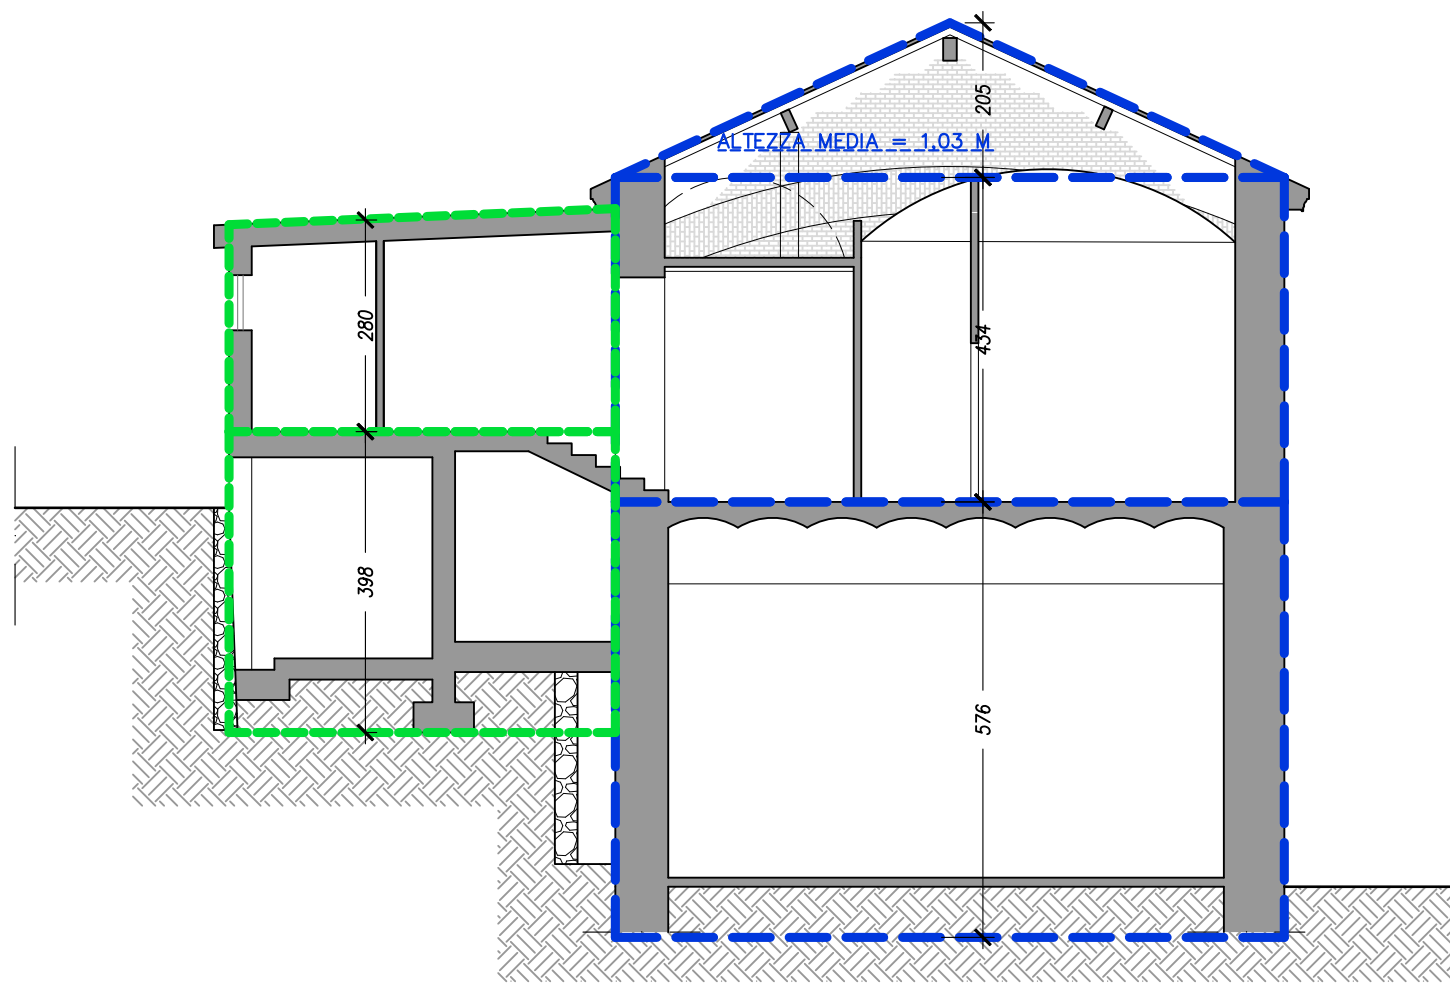

CALCOLO DIRITTI DI SEGRETERIA


VOLUME LORDO REALE =
 $150,6 \times 5,76 + 150,6 \times 4,34 + 150,6 \times 1,03 +$
 $+ 21,1 \times 3,79 +$
 $+ 44,3 \times 3,98 + 44,3 \times 2,80 =$
 $= 2057 \text{ MC}$

VOLUME DI CALCOLO
 $2057 \times 0,7 = 1440,0 \text{ MC}$

CALCOLO ONERI DEPOSITO SISMICO
(RIDUZIONE TARIFFA AL 25% PER COMUNE
CON NUMERO DI ABITANTI COMPRESO
TRA 1000 E 5000)
 $1440,0 \text{ MC} \times 0,025 \text{ €/MC} = 36 \text{ €}$
IMPORTO MINIMO PREVISTO 50€


PIANTA PIANO TERRA – sezione +3.20 m

Scala 1:100

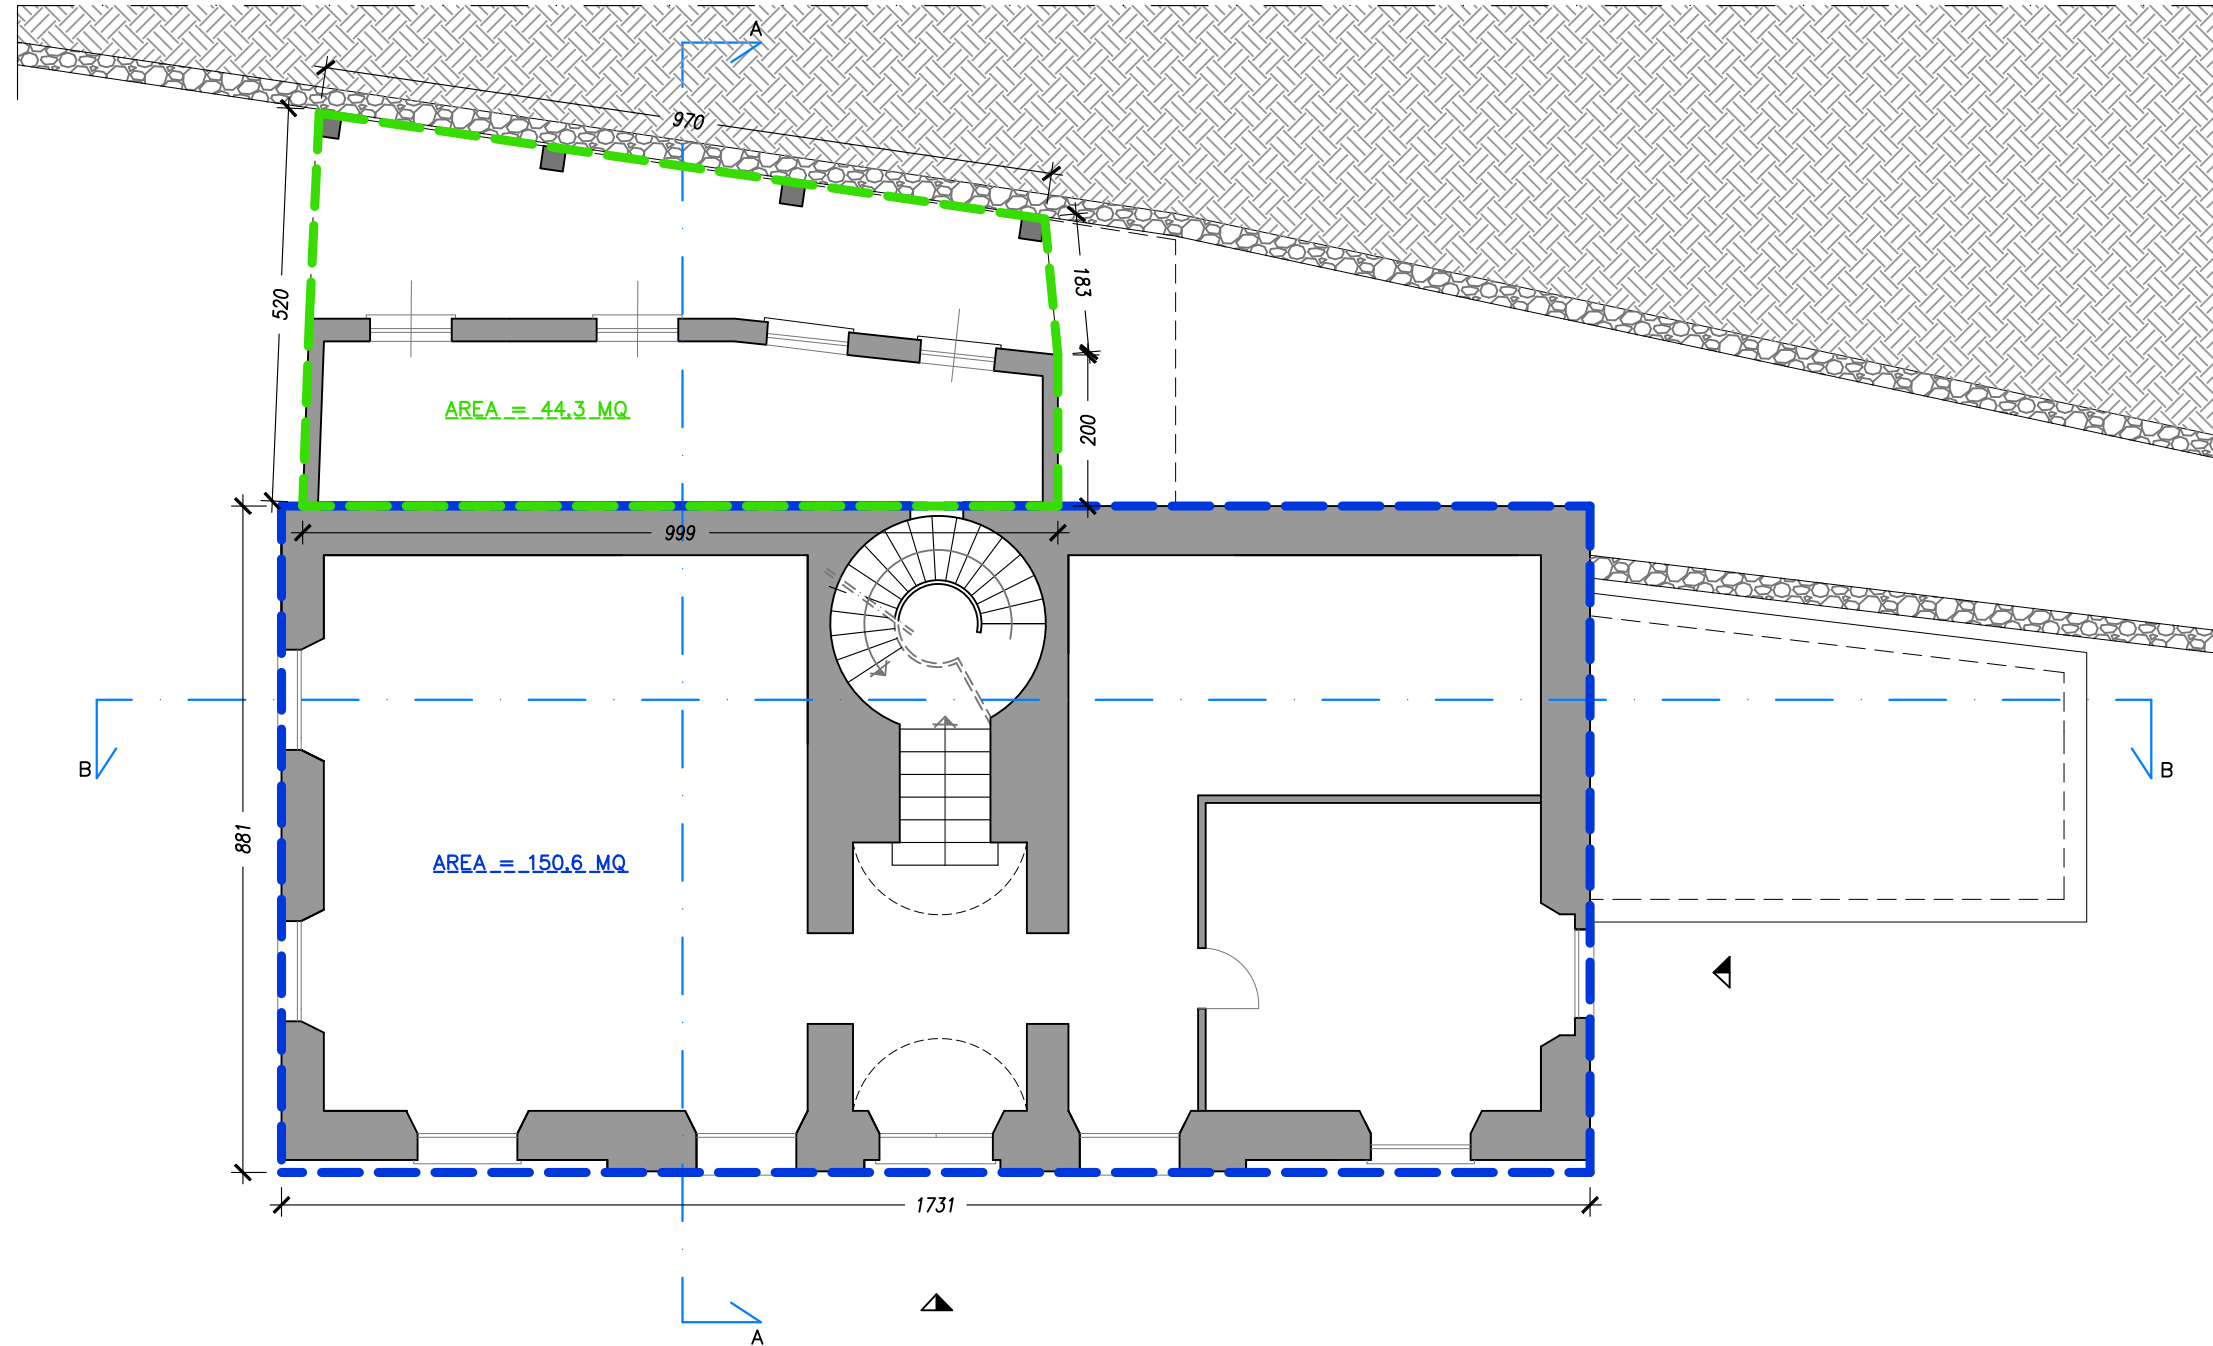

SEZIONE B-B

Scala 1:100

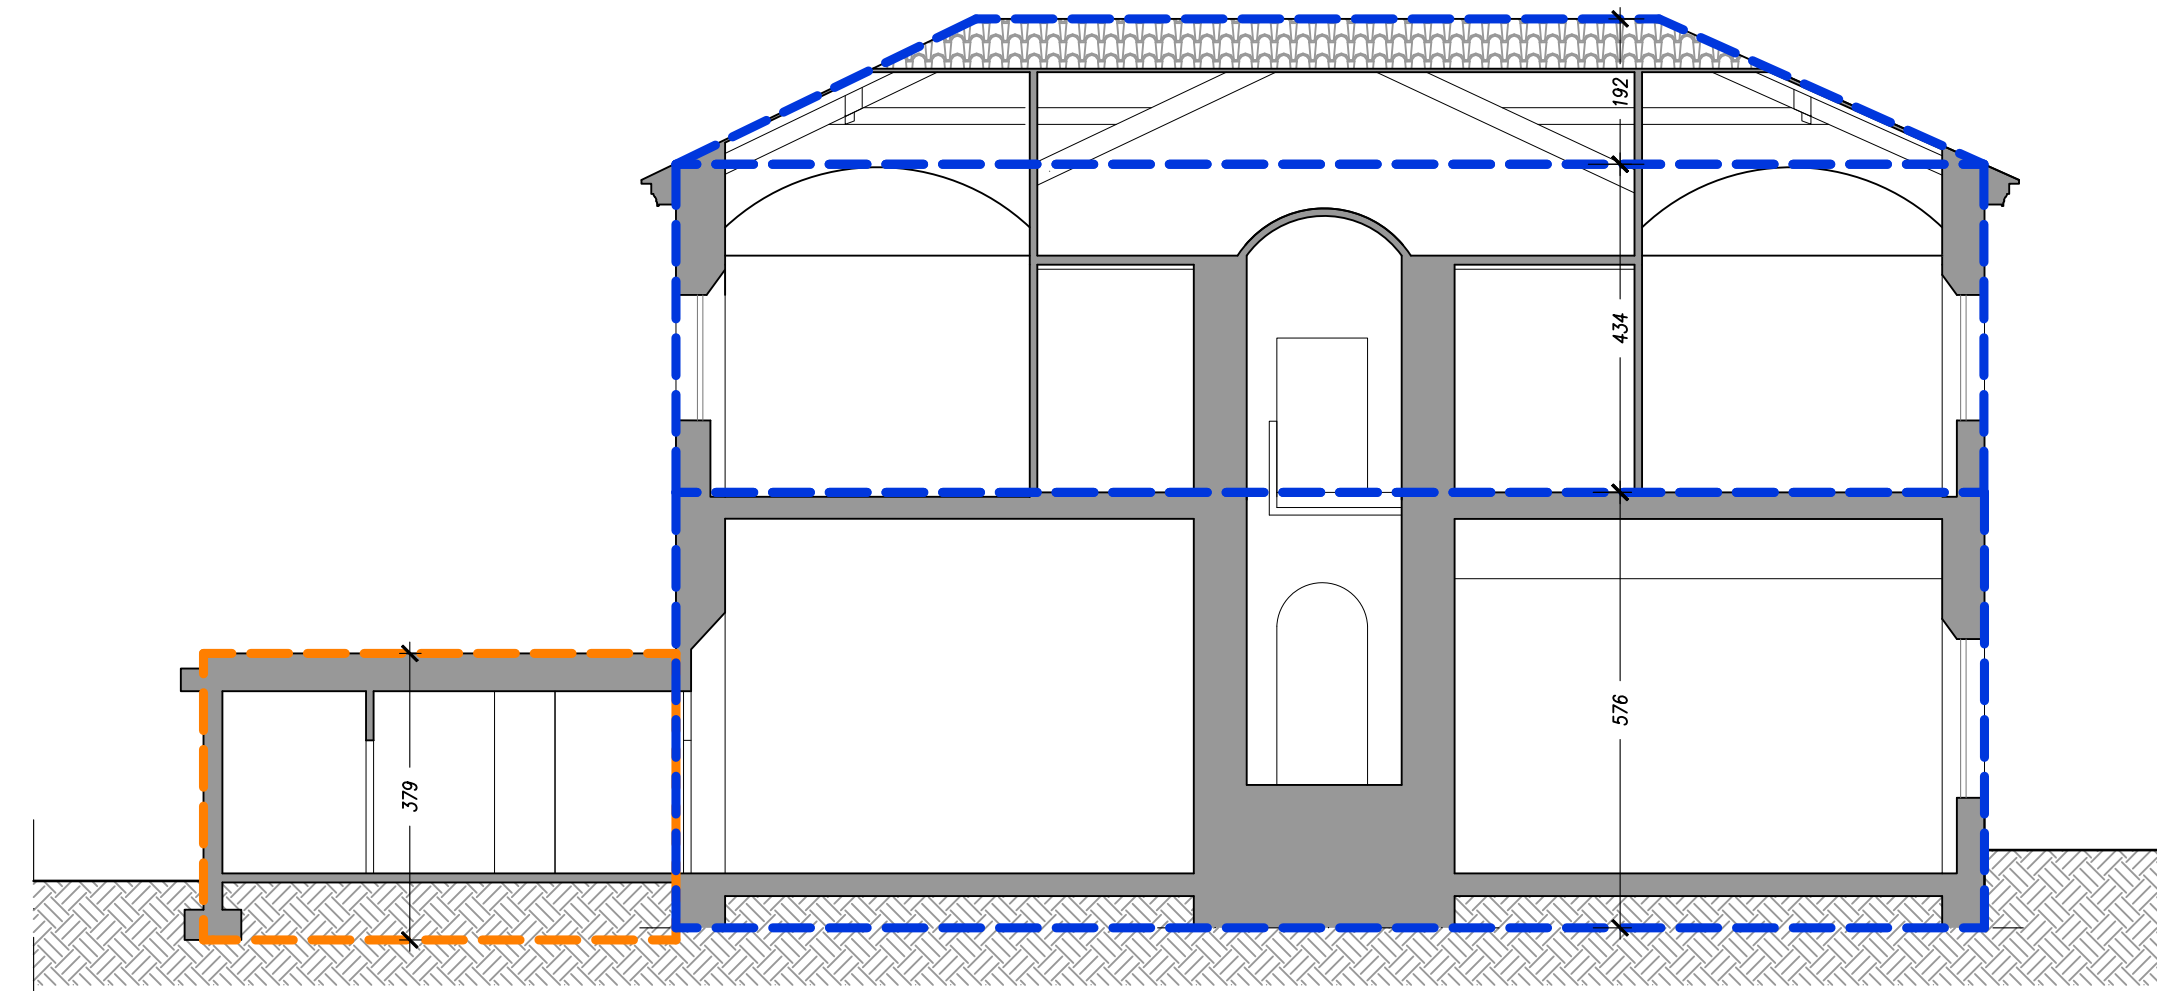

StAiGeS

StAiGeS Ingegneria S.r.l.
Corso Italia 22/6 - 17100 Savona (SV) - email: info@staiges.com
tel. 019.80.54.20 p.iva/c.f.: 01582920094



Comune di Stella
Provincia di Savona

committente

COMUNE DI STELLA

Ufficio lavori pubblici
Località Rovieto Superiore
17044 Stella (SV)



PIANO NAZIONALE DI RIPRESA E RESILIENZA -
MISSIONE 4 – ISTRUZIONE E RICERCA - COMPONENTE 1
- POTENZIAMENTO DELL'OFFERTA DEI SERVIZI DI
ISTRUZIONE : DAGLI ASILI NIDO ALLE UNIVERSITA' –
INVESTIMENTO 1.1 – PIANO PER ASILI NIDO E SCUOLE
PER L'INFANZIA E SERVIZI DI EDUCAZIONE E CURA PER
LA PRIMA INFANZIA

RICONVERSIONE DELL'EDIFICIO COMUNALE DI VIA
MUZIO CIV. 50 DA DESTINARE A NUOVO ASILO NIDO
CUP J75E22000010006

progettista

Ing. Roberto Desalvo
corso Italia 22/6 17100 Savona

collaborazione

Ing. Paola Parodi
Ing. Andrea Forella
Ing. Fabio Tondelli
Ing. Stefano Mamelo
Ing. Francesca Giangaspero
Ing. Ermanno Gesso
Arch. Alessia Trombetta
Dott.ssa Chiara Rotelli
corso Italia 22/6 17100 Savona

collaborazione architettonica

Arch. Francesco Campidonio
corso Italia 22/6 17100 Savona

tav

S3

LIVELLO:		PROGETTO DEFINITIVO – ESECUTIVO	
aggiornam 1:		aggiornam 2:	aggiornam 3:
OGGETTO:		INTERVENTI DI ADEGUAE MNTO STRUTTURALE DELL'IMMOBILE CALCOLO VOLUMI	
SCALA:		DATA:	Aprile 2023
FORMATO:		CODICE:	