



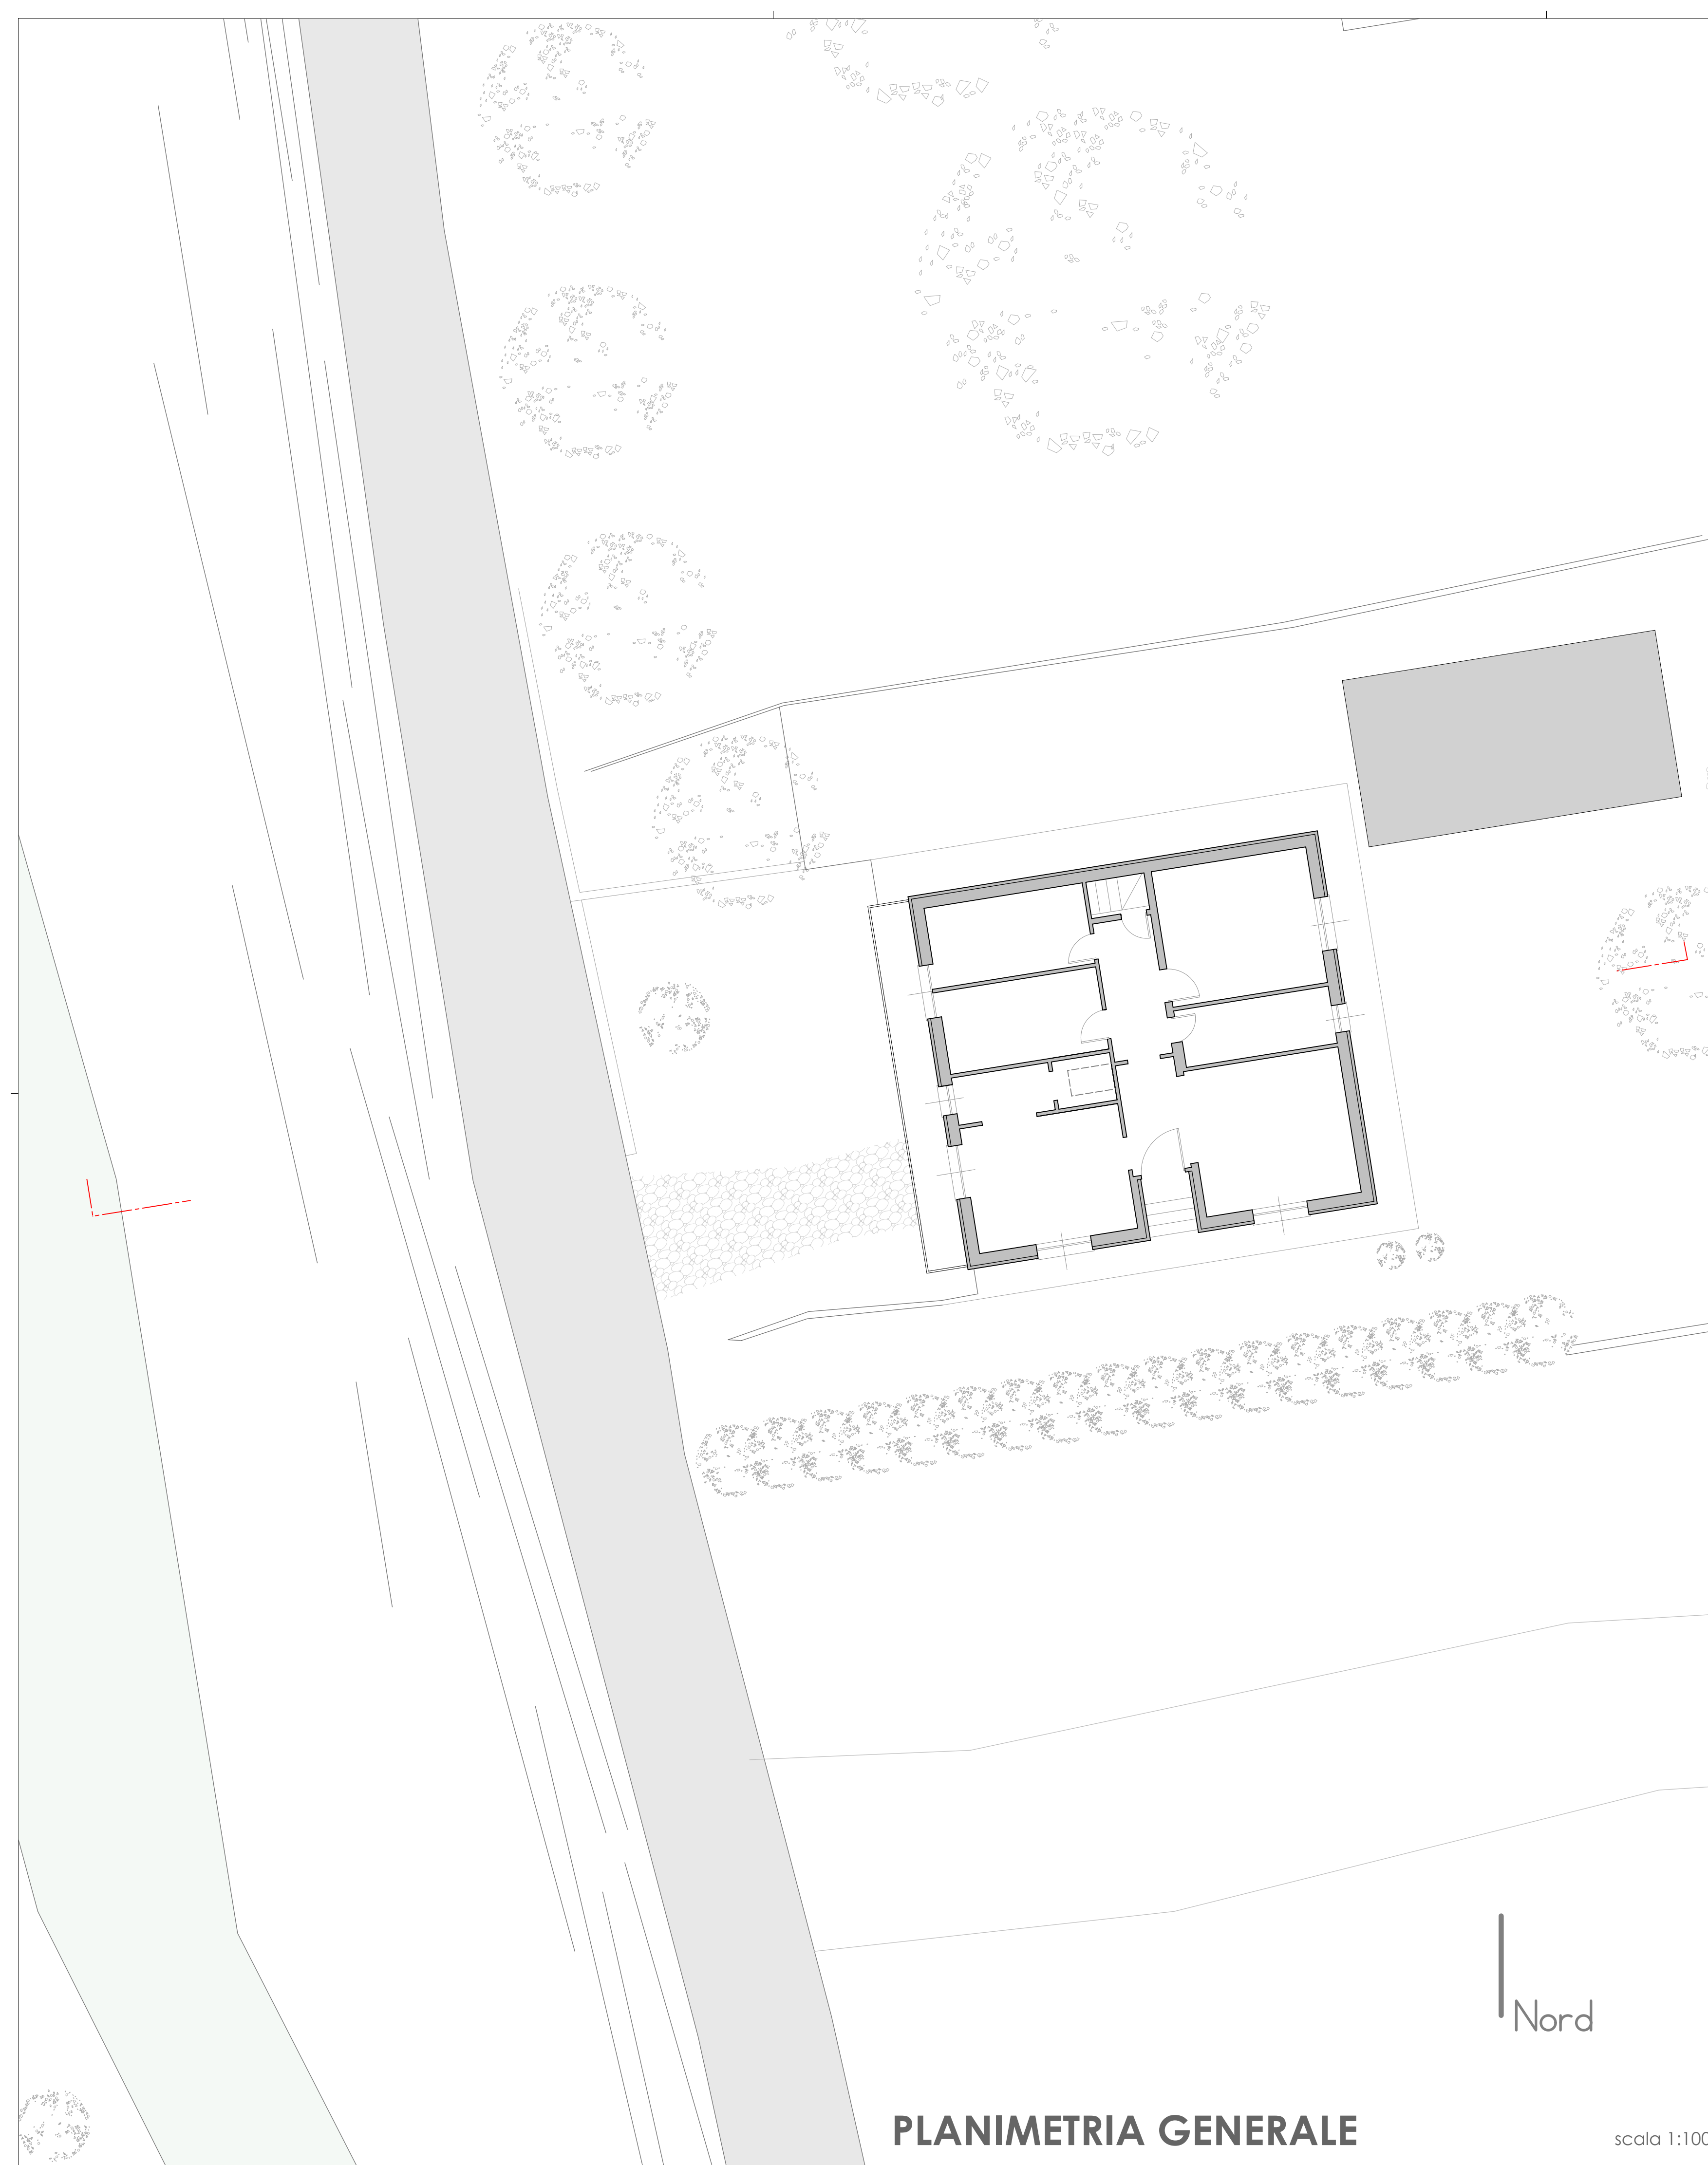


PLANIMETRIA GENERALE


scala 1:100

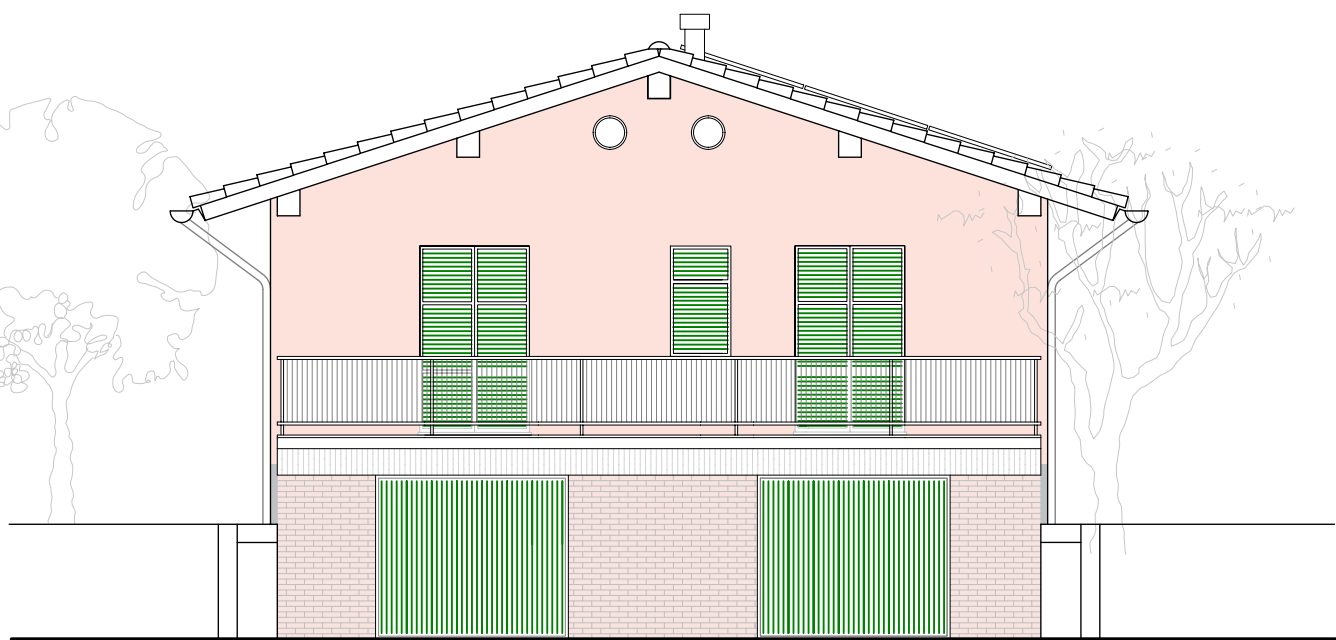


PROSPETTO OVEST

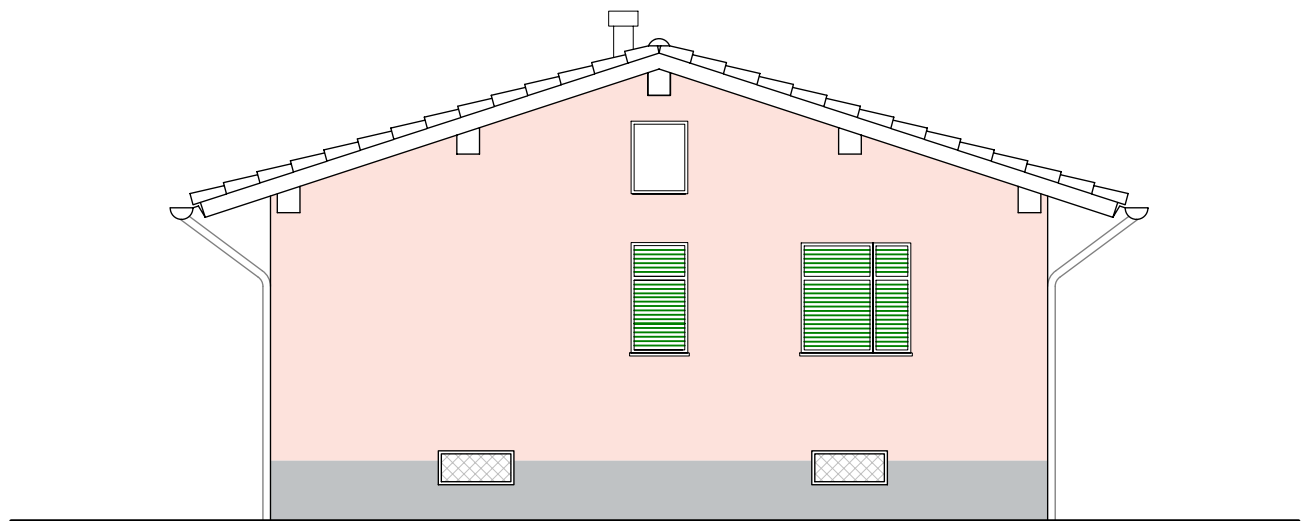


PROSPETTO EST

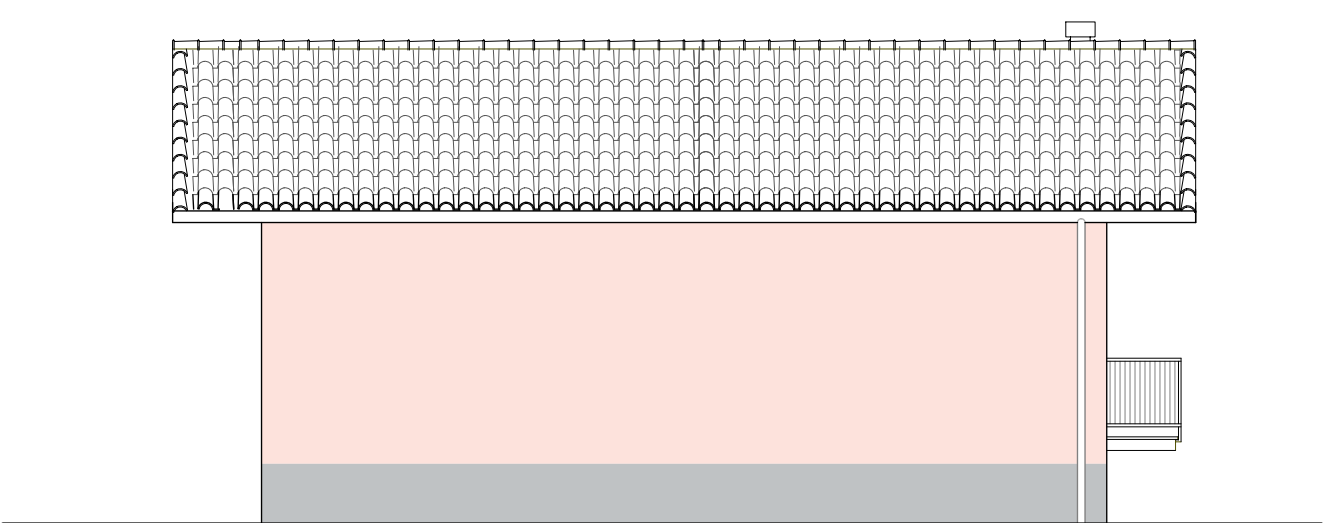


PROSPETTO NORD

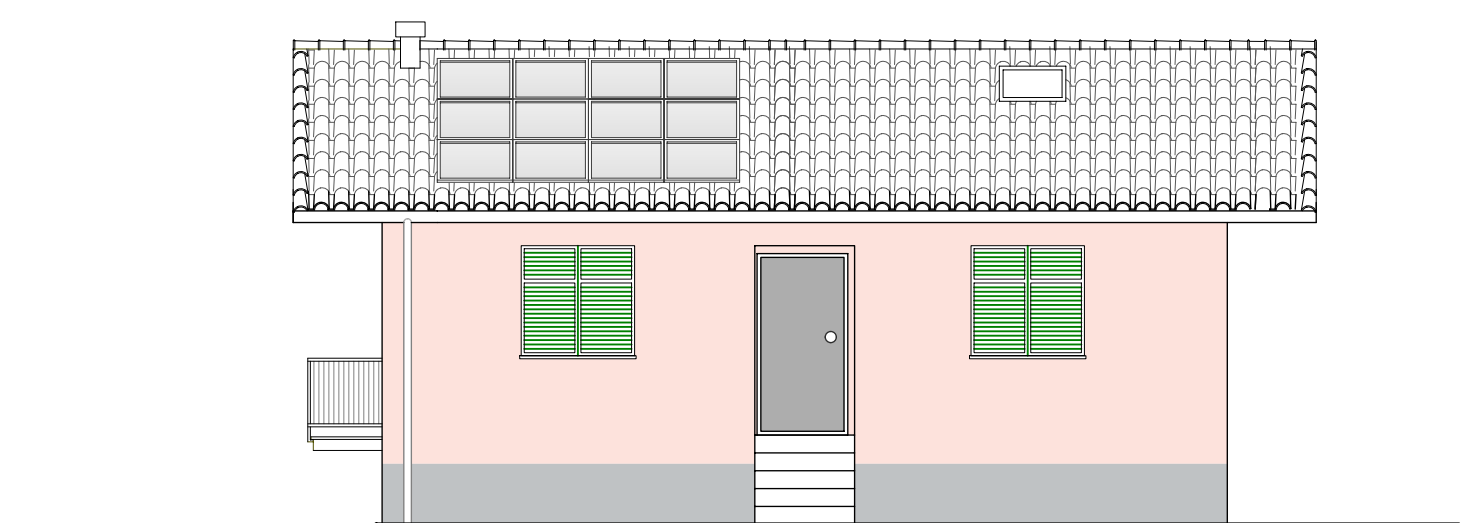


PROSPETTO SUD

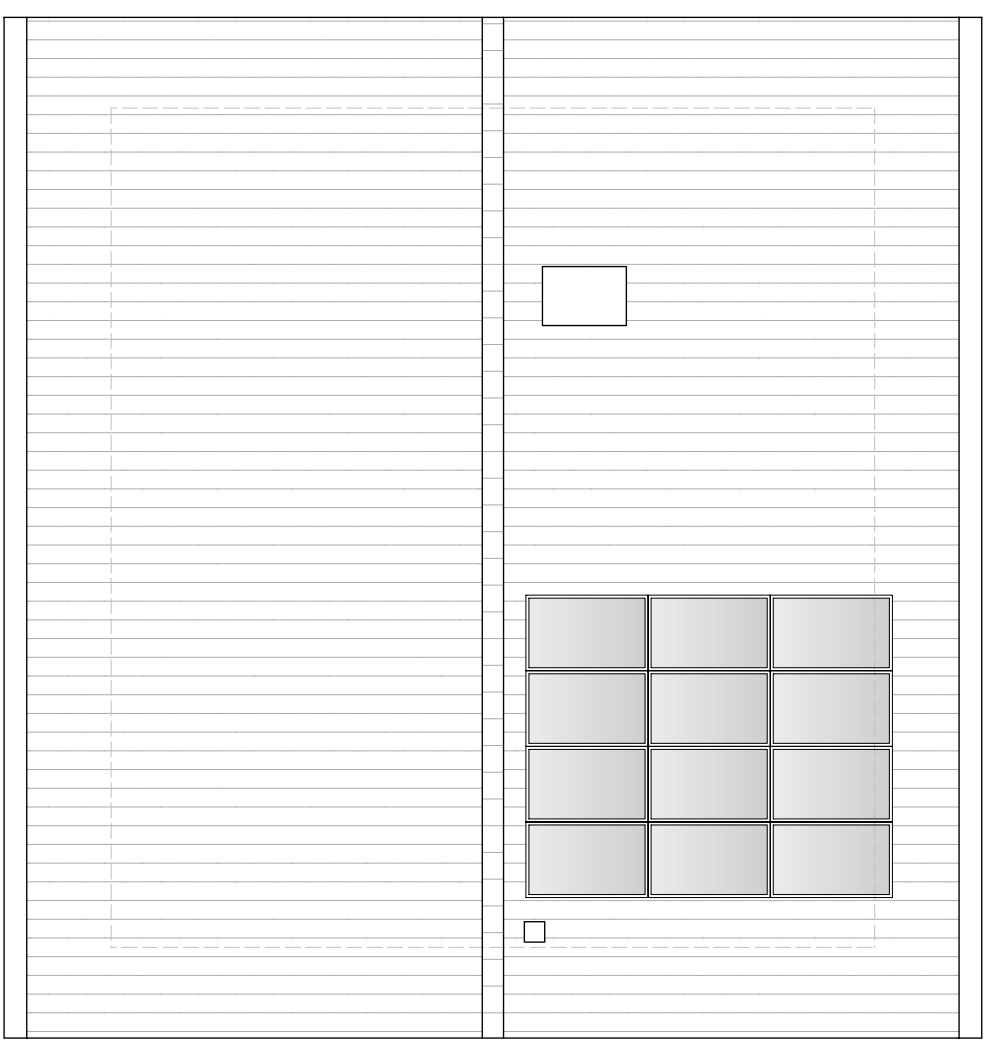


PIANTA COPERTURA

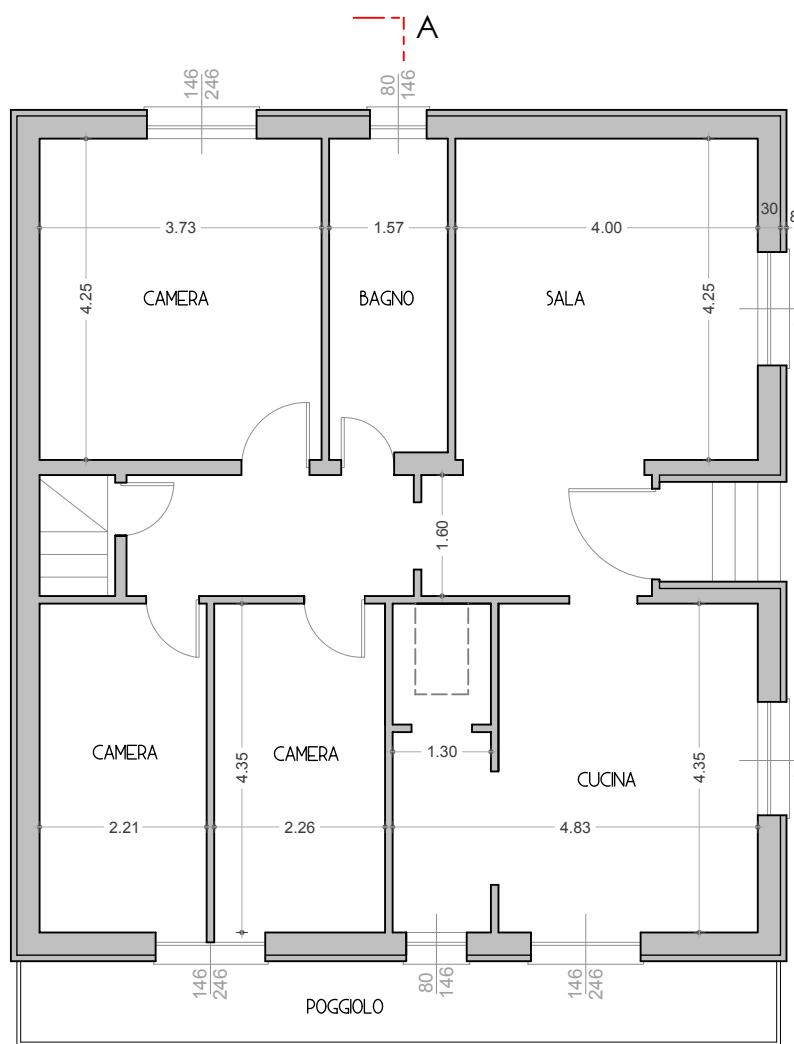

PIANTA PIANO TERRA

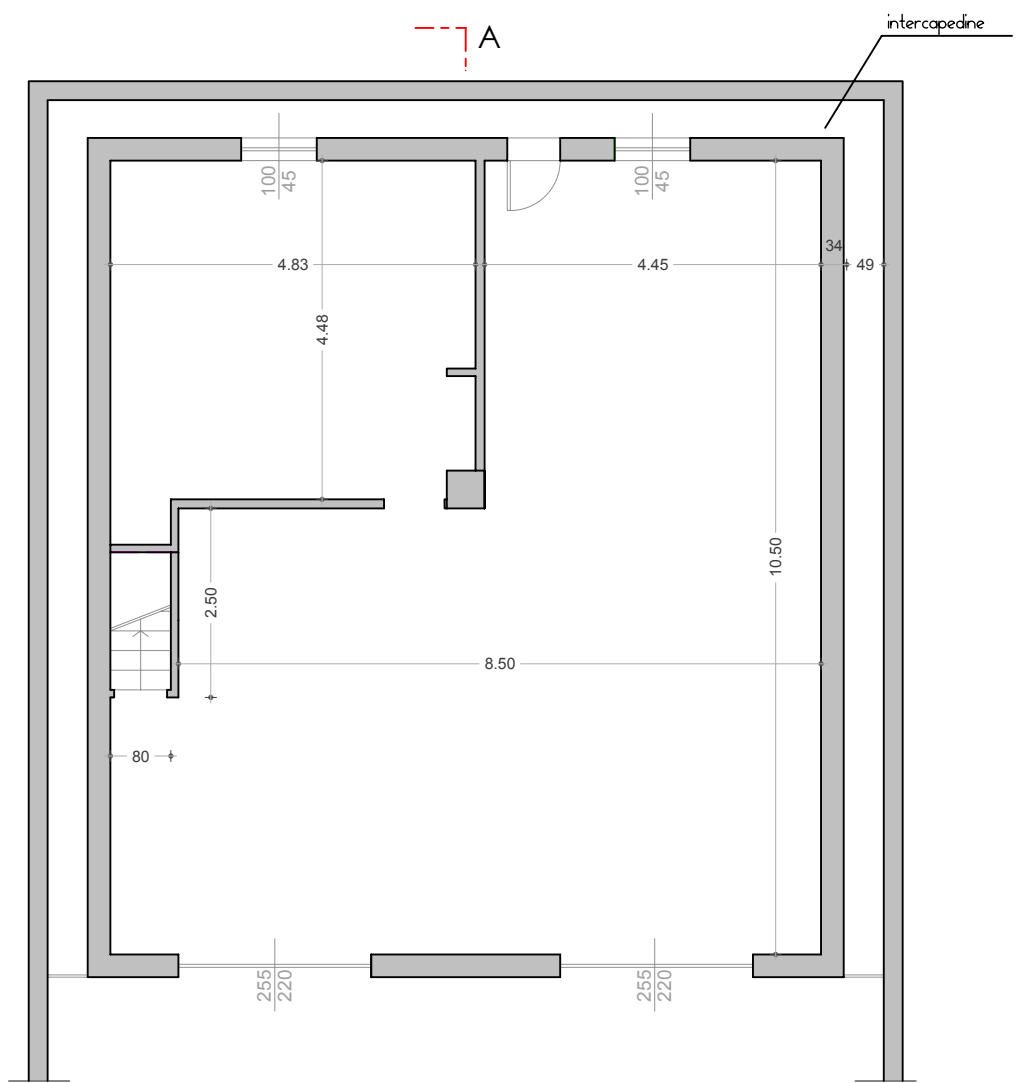

PIANTA SEMINTERRATO

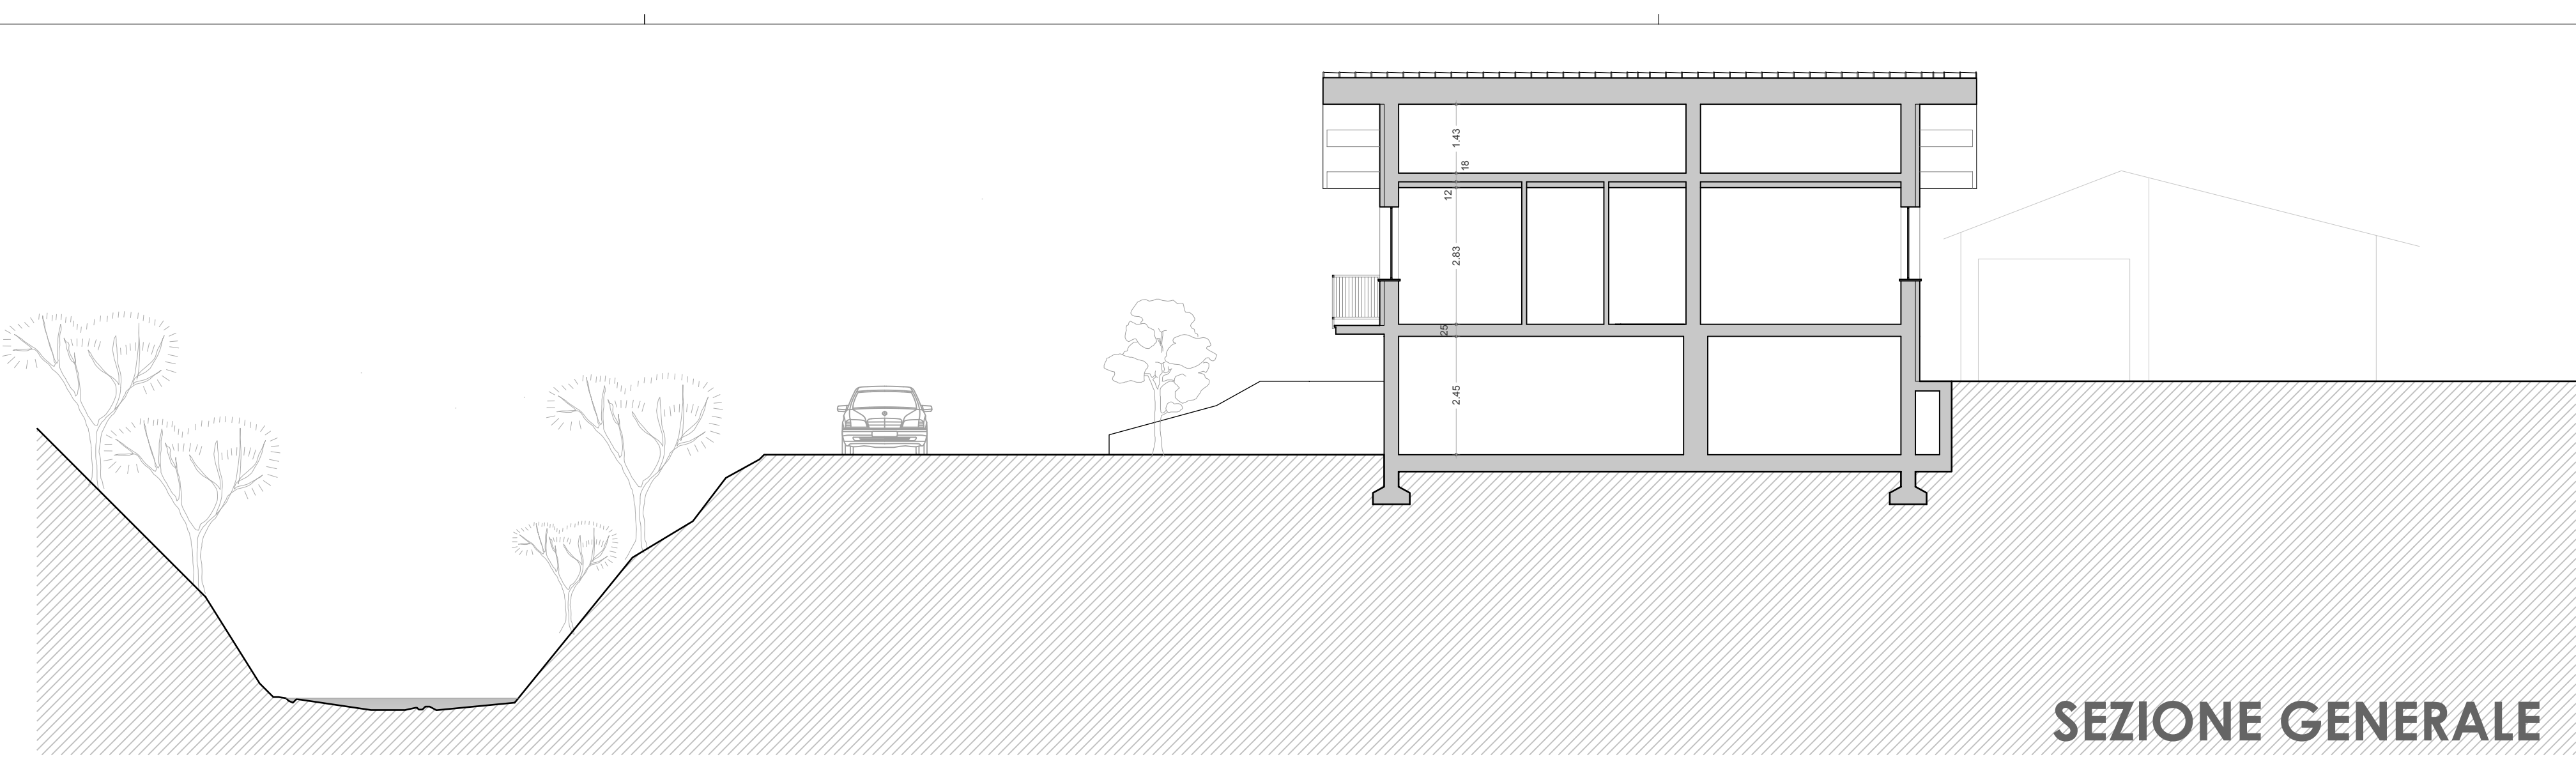

SEZIONE GENERALE

Comune di **ALBISOLA SUPERIORE**

AUTORIZZAZIONE PAESAGGISTICA SEMPLIFICATA
ai sensi D.P.R. 31/2017 ALLEGATO B punti n. B1-B3

Ubicazione: Località Panazza 6, Fraz. S. Giustina - Stella (SV)
Identificazione catastale: Fg. 9 Map. 396 Sub. 1

Oggetto: Manutenzione straordinaria
ai sensi art. 3 comma 1, lettera b) del DPR 380/2001 e s.m.i.

Riqualificazione energetica edificio:
coibentazione facciate con cappotto termico
Installazione impianto fotovoltaico su copertura a falda

TAVOLA

03

Data consegna:
Marzo 2021

STATO DI PROGETTO

PIANTA PIANO TERRA CON AREA PERTINENZIALE
PIANTE PIANI -1, T, COPERTURA
PROSPETTI
SEZIONE

Proprietà e Committenza

Sig.r BERNARDINI Valentino
BRNVN1708031480R
Località Panazza 6
Fraz. S. Giustina - Stella (SV)

Progettazione

Arch. BAUZANO Davide
BZNDVD76B041480P
via Manzoni 3-6
Albisola Superiore (SV)
Tel 3458743244
e-mail: d.bauzano@professionistsavona.it