



COMUNE DI STELLA

PROVINCIA DI SAVONA



Geom. Gianluca Larotonda

via Gaminella n°33 - 15020

Mombello Monferrato (AL)

P.IVA 02427290065

Oggetto:

Opere di sostituzione copertura in eternit e rifacimento sulla base dell'esistente

Località:

Stella (SV)
Loc. Rovieto Superiore n°128

Intestatario:

Bonavolontà Massimiliano - CF. BNVM64E12h501j

Estremi:

Foglio n°21 Mappale n°1055 sub. 5

Progettista:

Geom. Larotonda Gianluca - c.f. LRTGLC91A12B885N
residente a Mombello Monferrato (AL) via Gaminella n°33

TAV-02

Tavola:



Progetto architettonico + inquadram.
1 di 1

Scala:


1:50 - 1:100 - 1:200

Data:


Agosto 2018

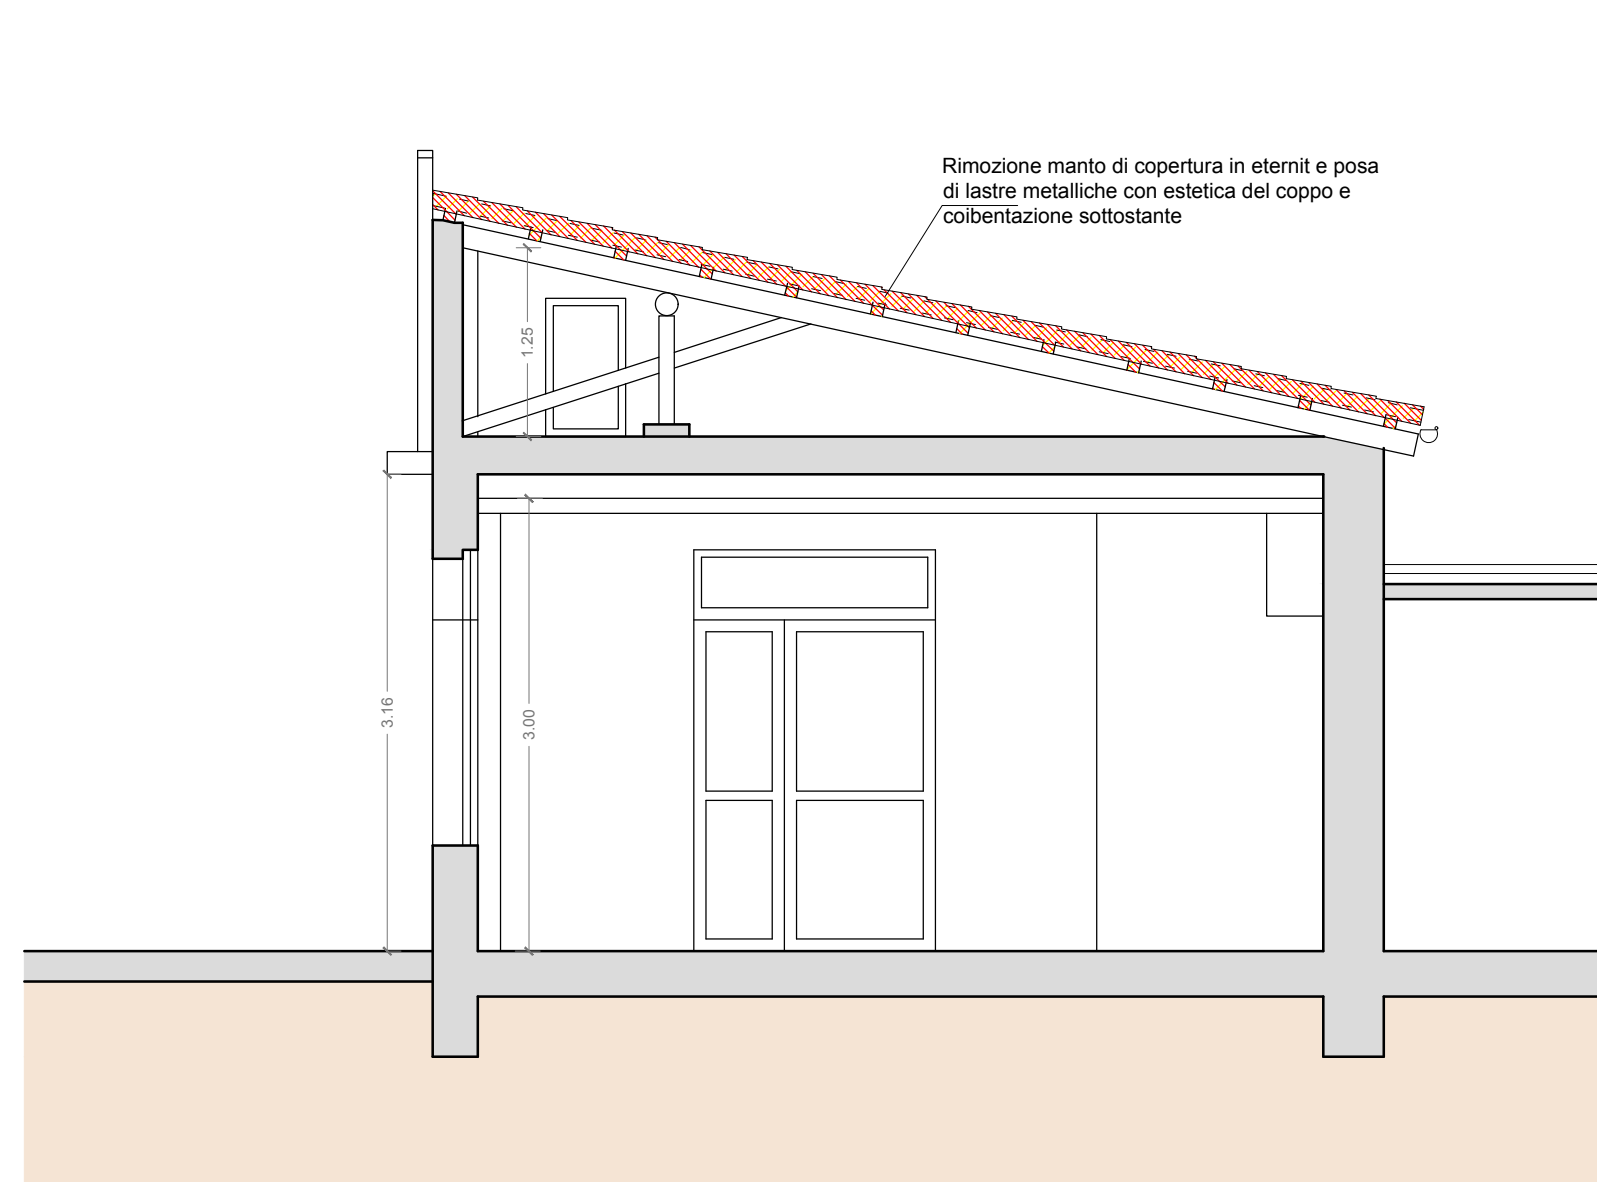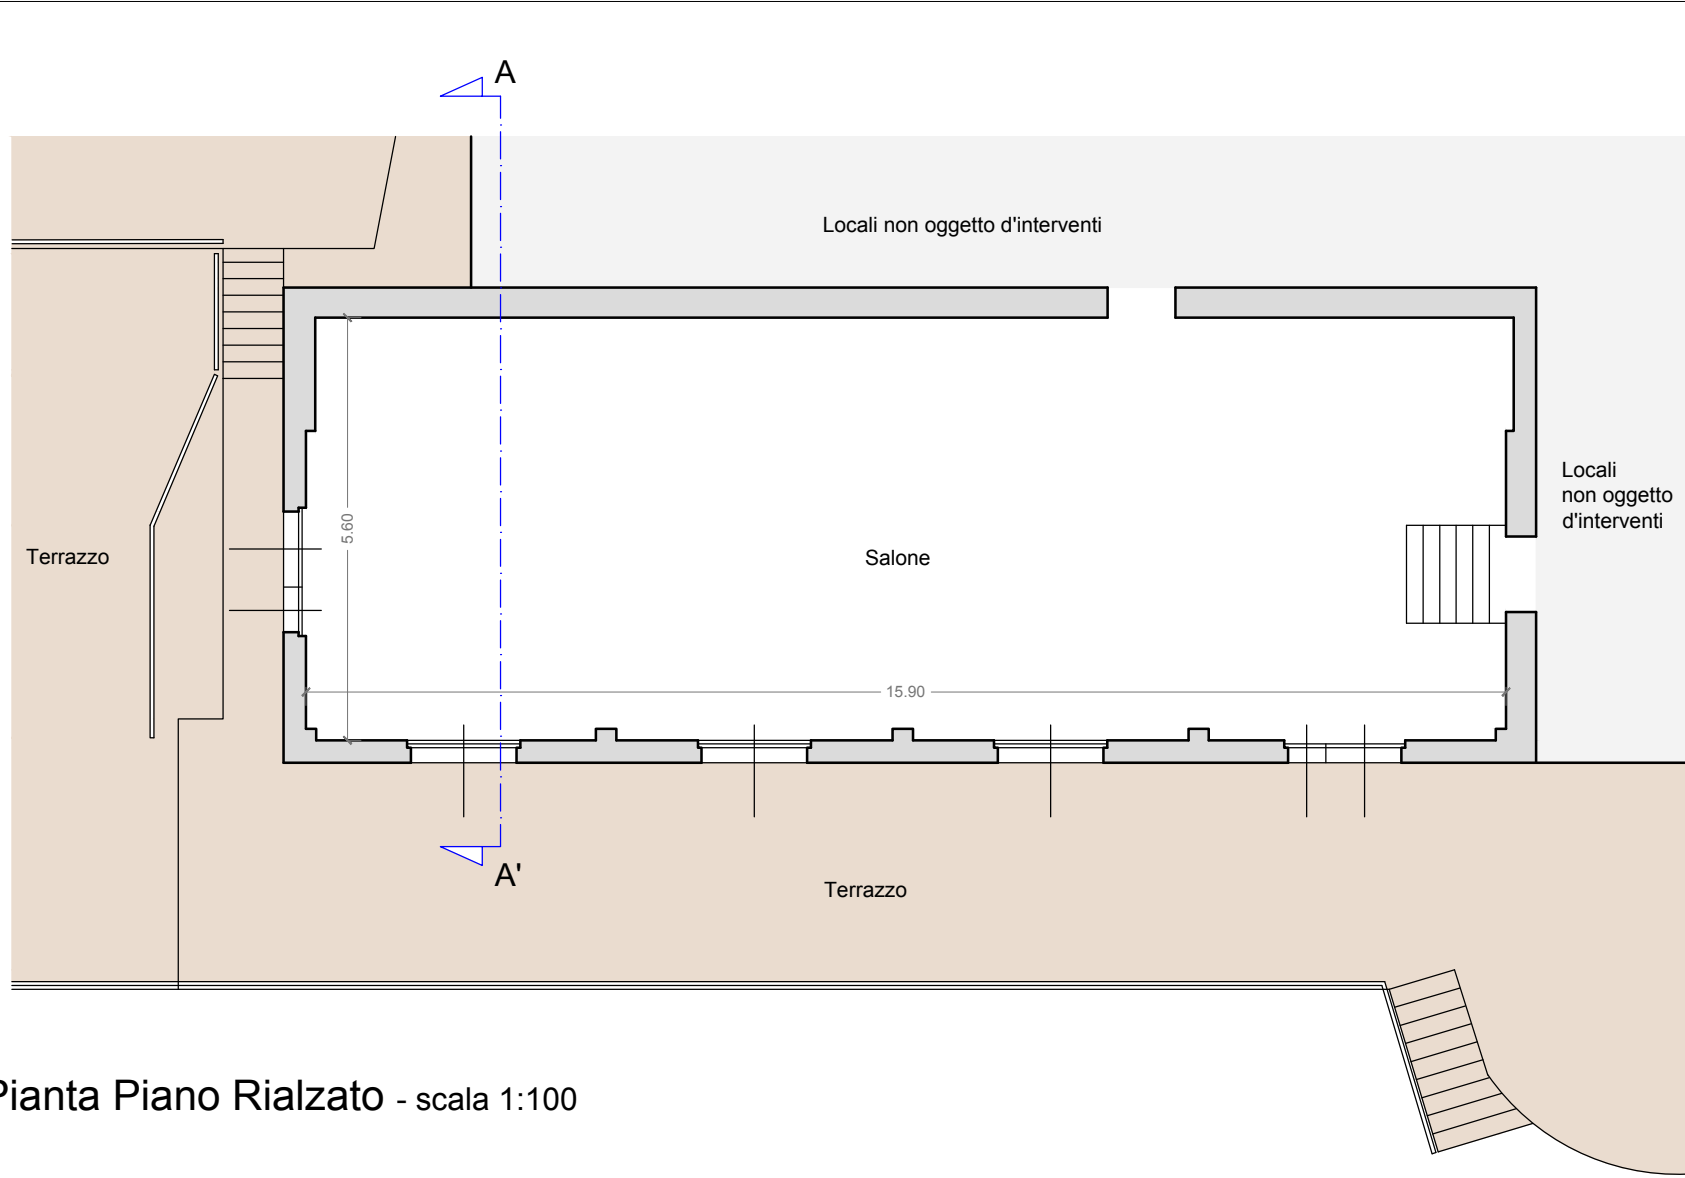

Sezione AA' - scala 1:50

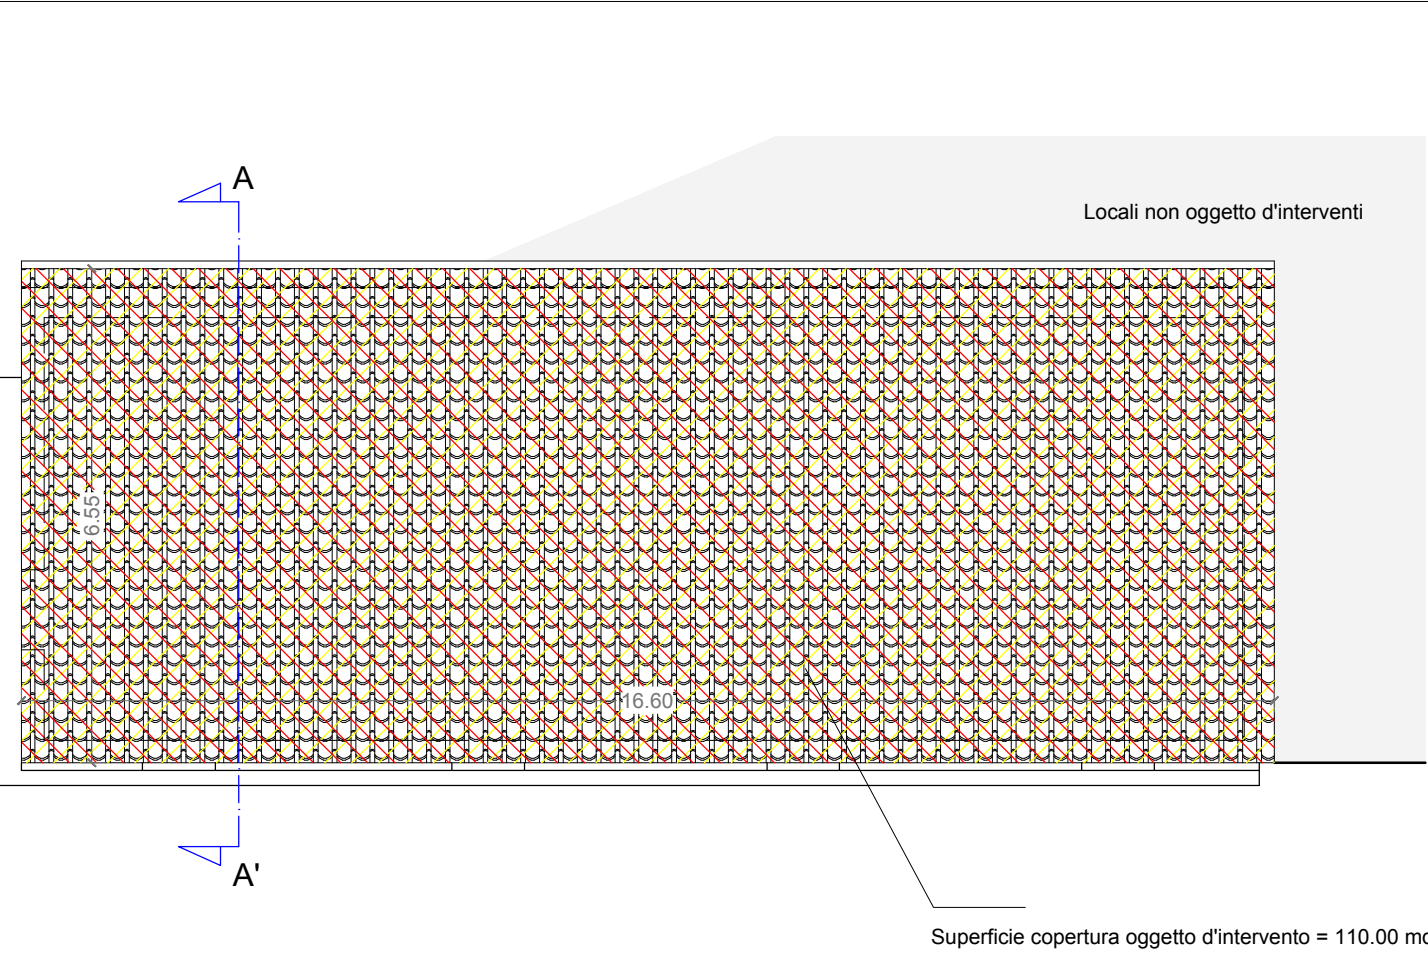


Pianta Piano copertura - scala 1:100

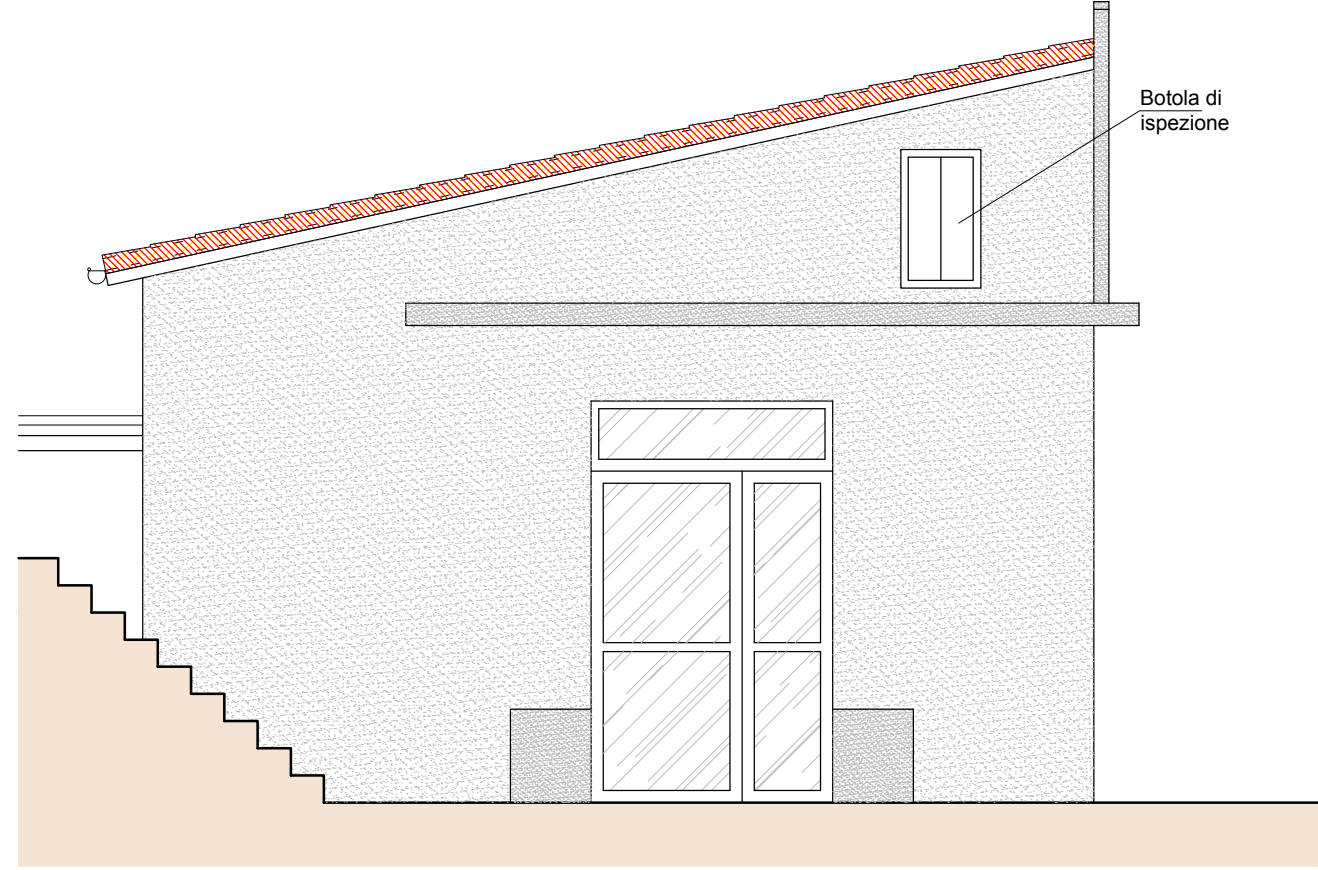

Prospetto OVEST - scala 1:50



Prospetto SUD - scala 1:100

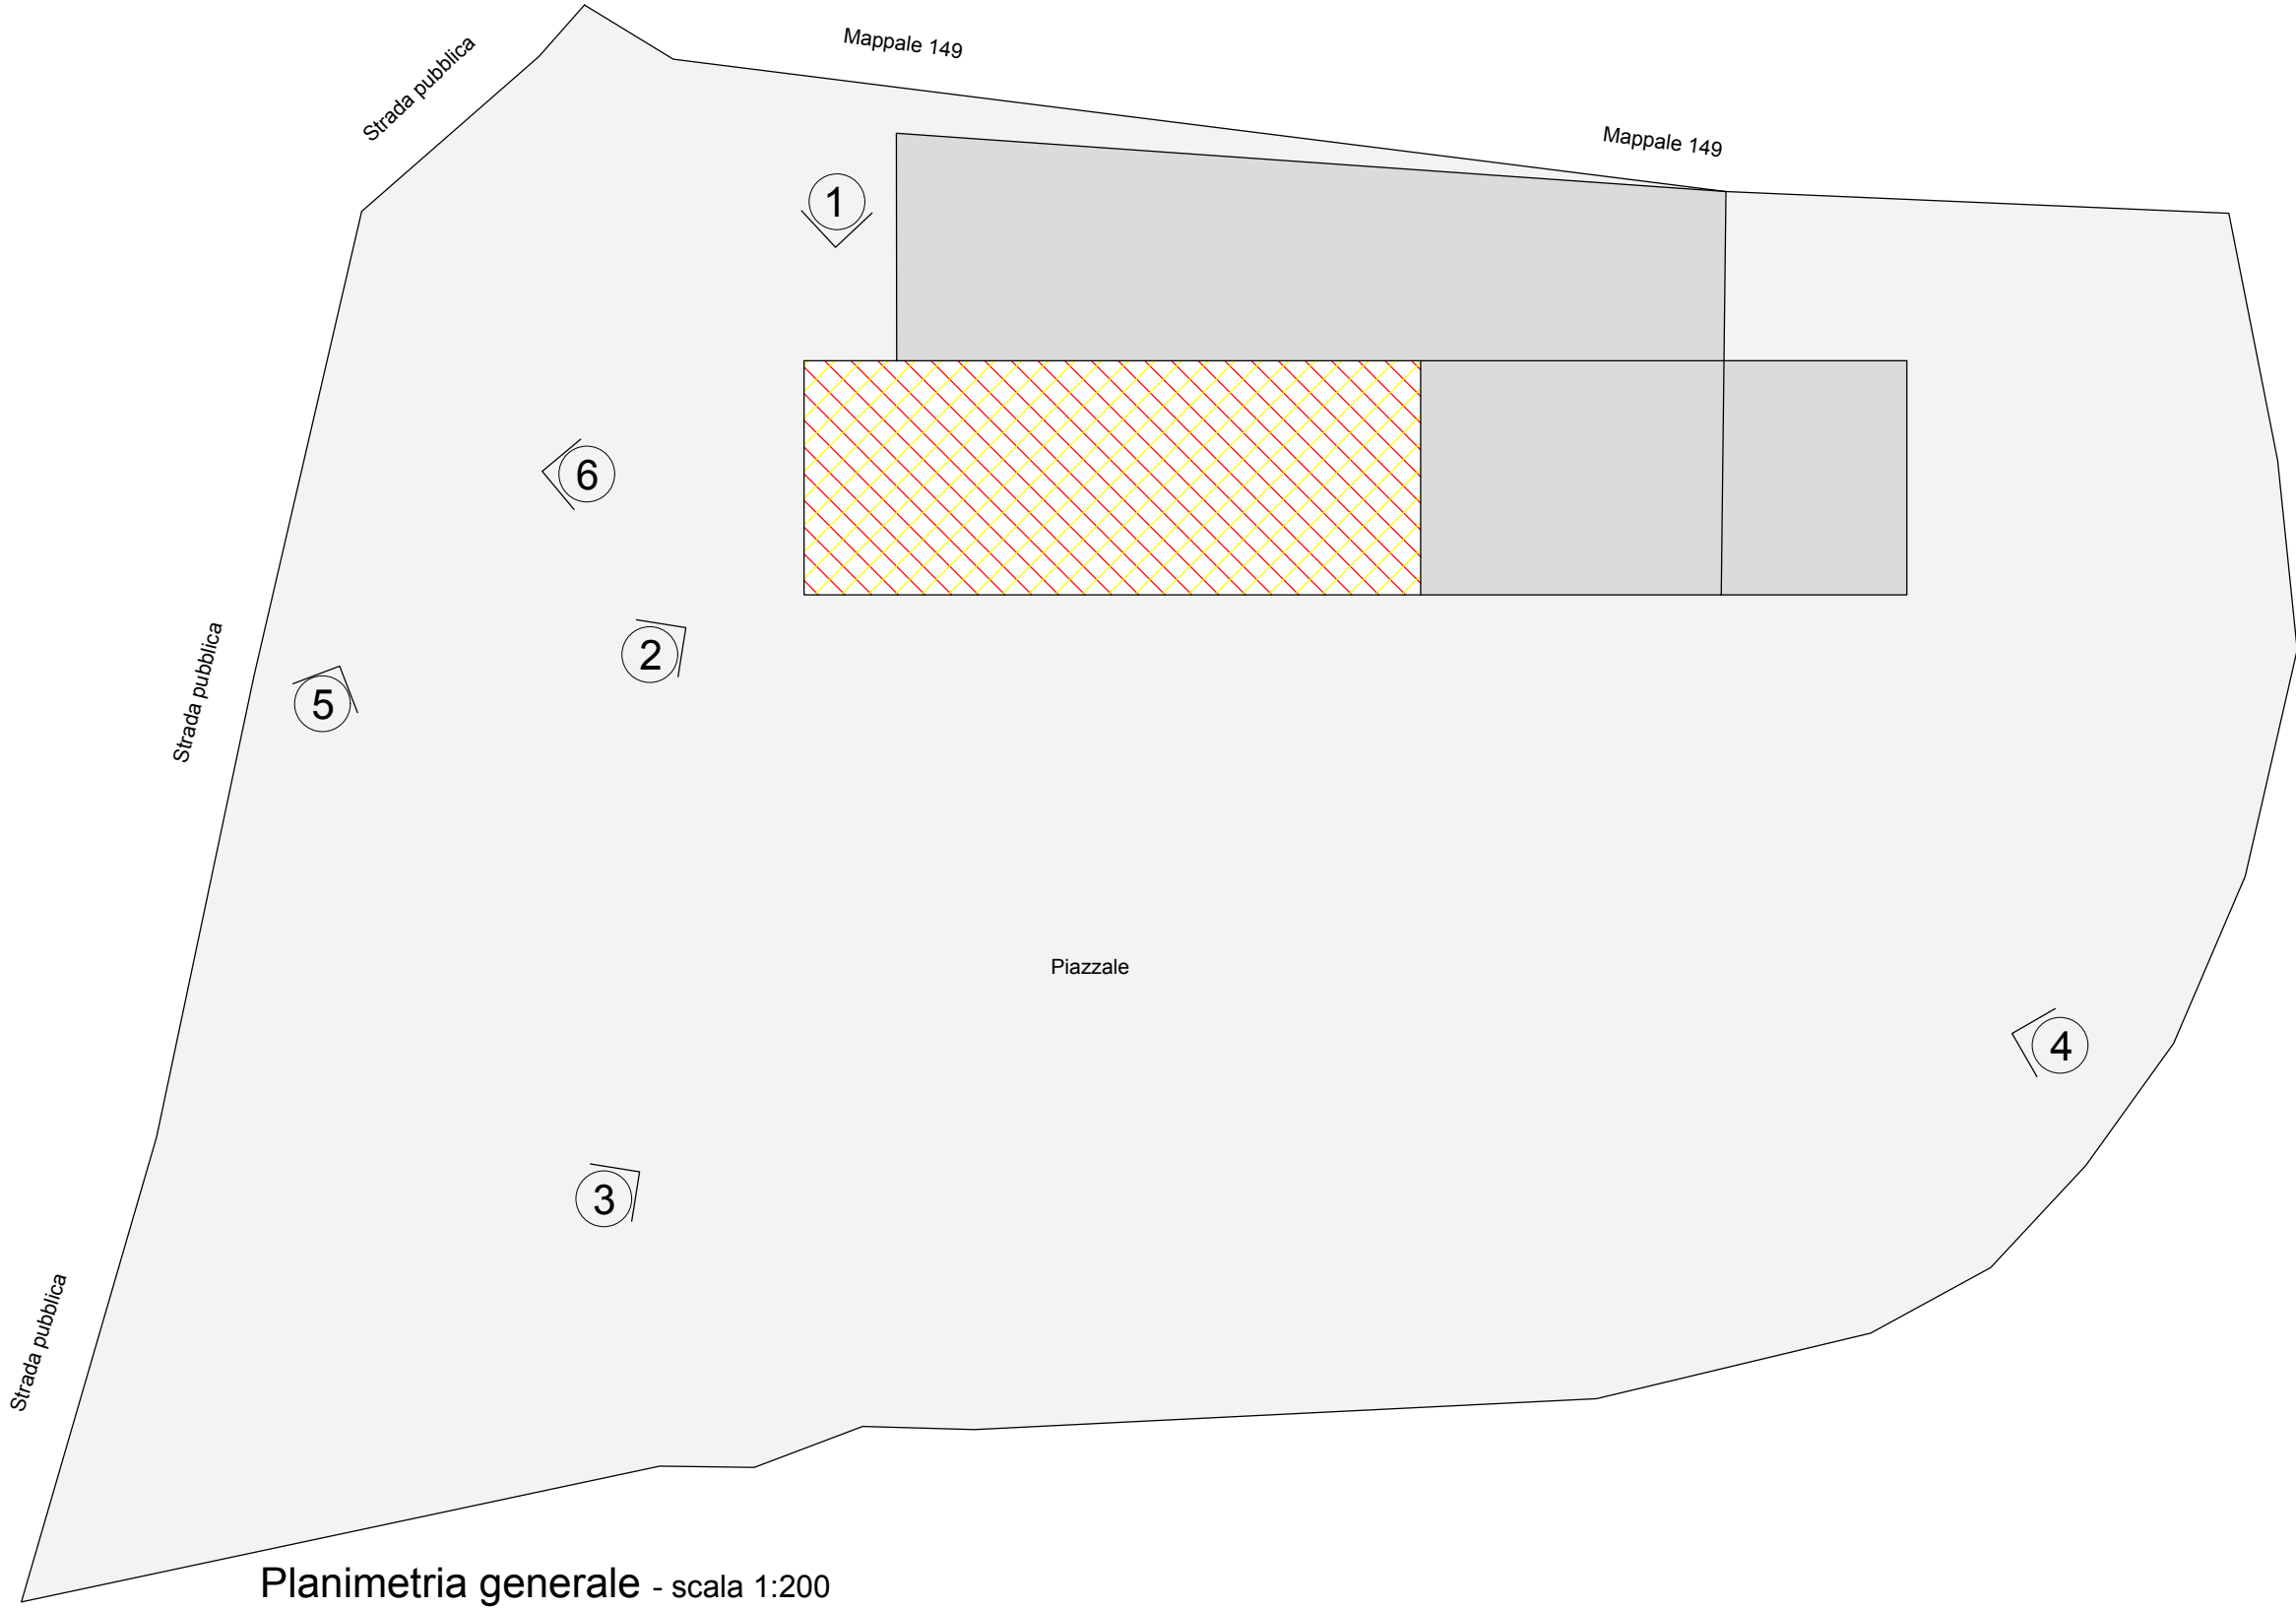

Planimetria generale - scala 1:200



1 Vista faldia in eternit



2 Vista tetto



3 Vista intero fabbricato




4 Vista contesto paesaggistico




5 Vista contesto paesaggistico



6 Vista contesto paesaggistico

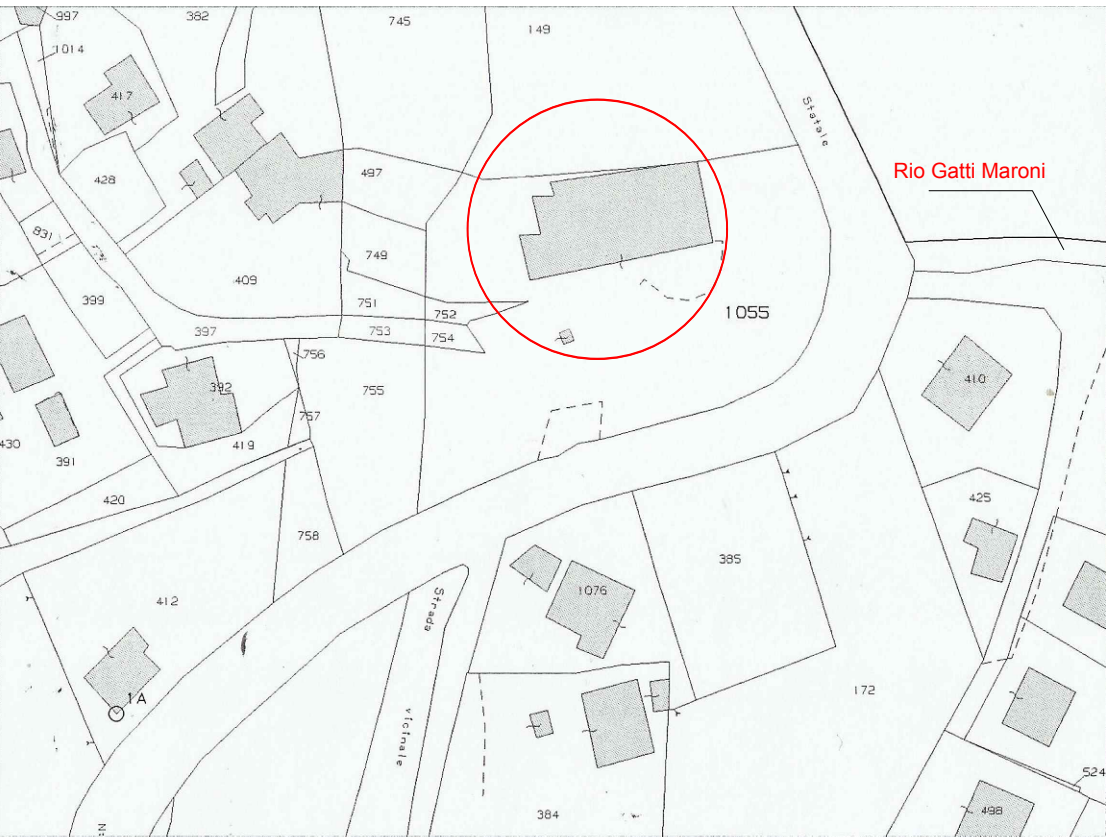

Estratto di mappa catastale - scala 1:1000

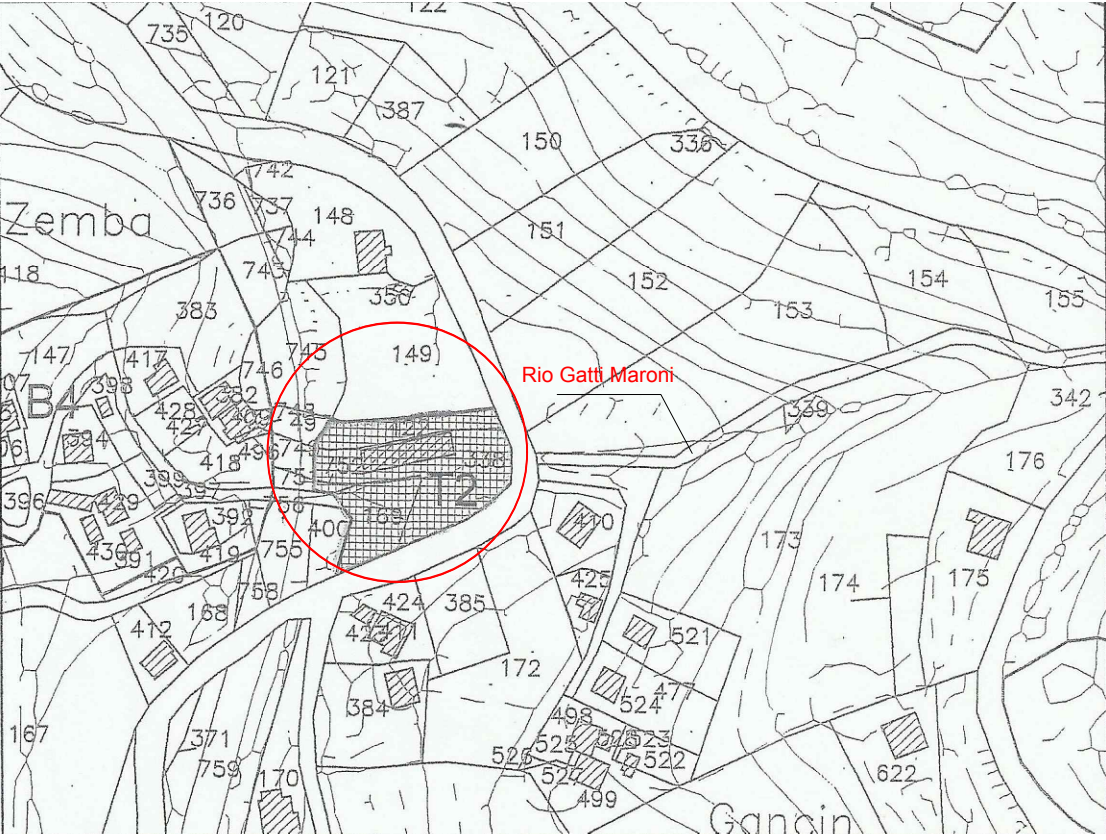

Estratto di piano regolatore generale - scala 1:2000



Ortofoto satellitare