



PIANTE RAFRONTO tra DIA del 7/10/2011 e STATO ATTUALE

PIANTA PIANO TERRA

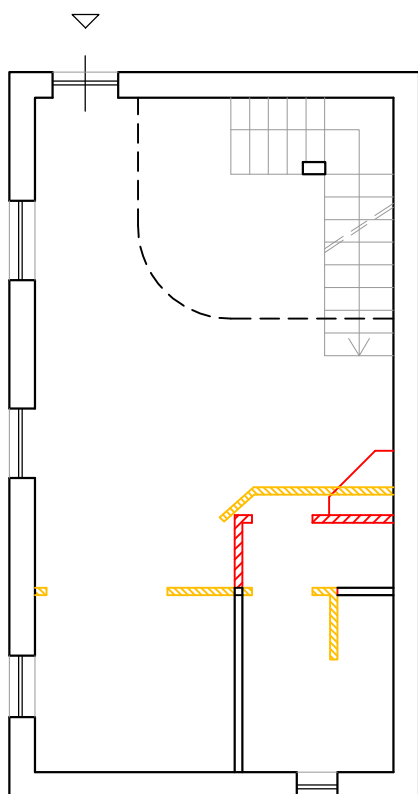

PIANTA PRIMO PIANO

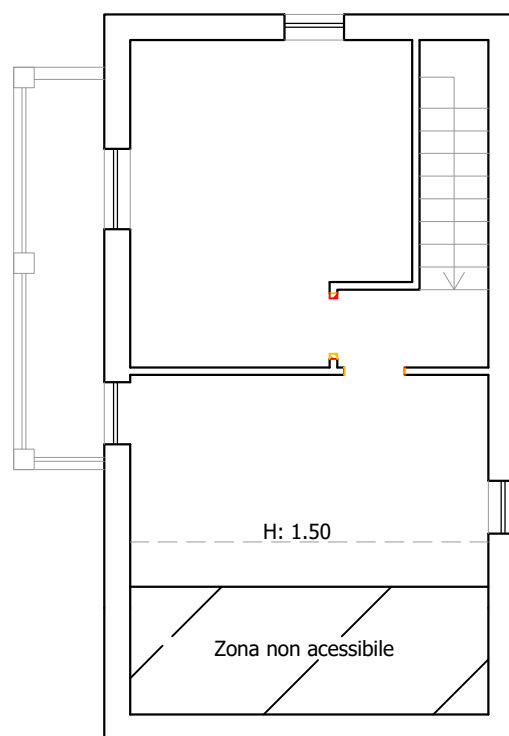

CONSTRUZIONI



DEMOLIZIONI

STUDIO TECNICO Geom. ROVELLO DAVIDE - Loc. Aicardi 2 - SASSELLO (SV)
cell.340-6565643 mail d.rovello@libero.it pec davide.rovello@geopec.it



NORD

COMUNE DI STELLA

Committente:

Sig. Caviglia Maria
Buschiazzi Alessio

Oggetto :

Autorizzazione Paesaggistica Semplificata per l'immobile situato in
loc. Castellari 53 identificato al N.C.E.U. al Fg. 14 Mapp. 189

Tavola:

RAFFRONTO PIANTE
STATO ATTUALE e ANTECEDENTE 2011

Progettista: Geom. ROVELLO Davide

Scala: 1:100