



STATO ATTUALE

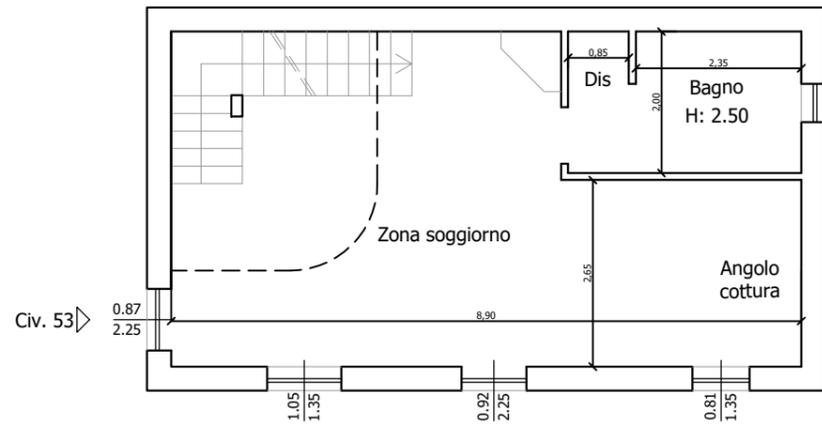


PIANTA PIANO TERRA


PIANTE STATO ATTUALE

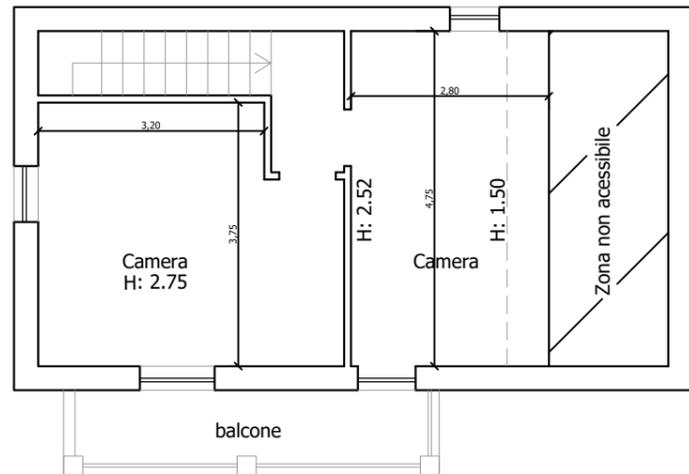

PIANTA PRIMO PIANO

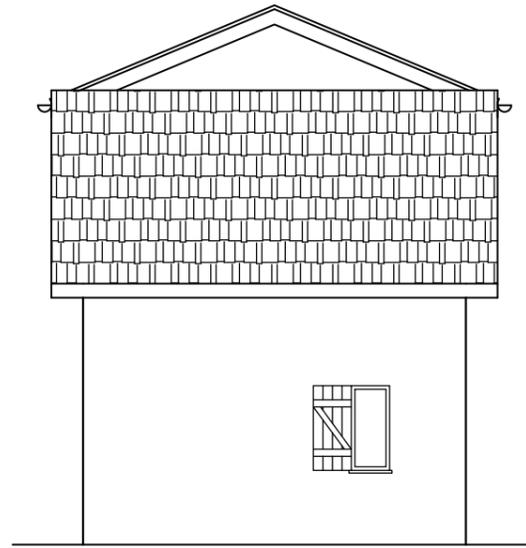


PROSPETTO NORD

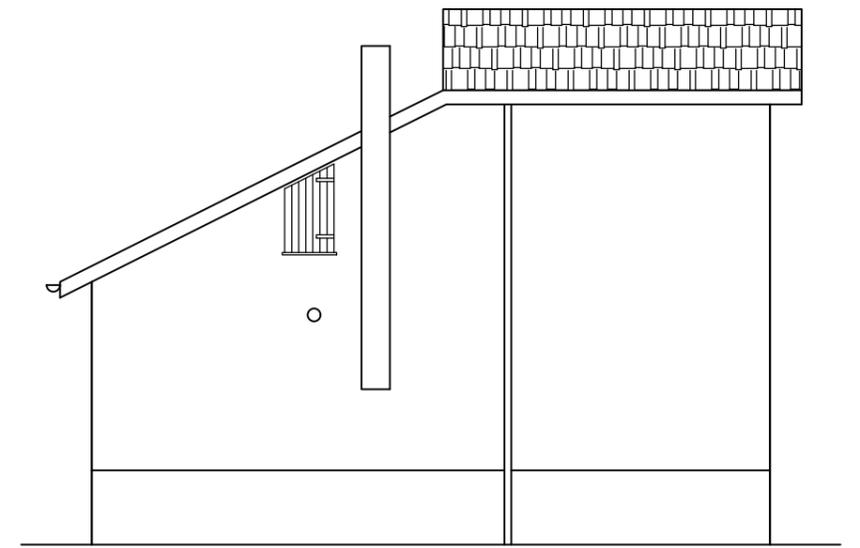

PROSPETTO OVEST

PROSPETTI STATO ATTUALE

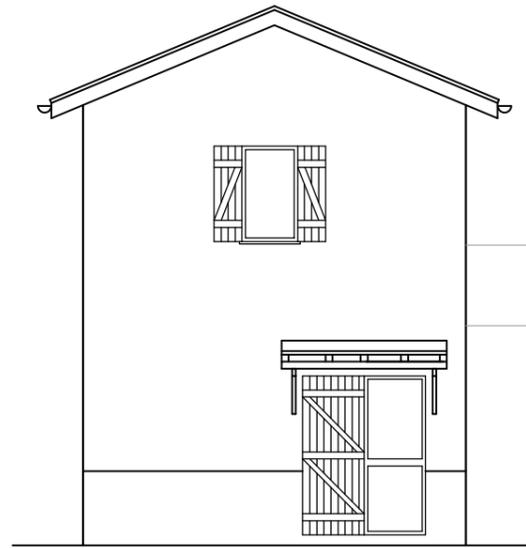

PROSPETTO SUD



PROSPETTO EST

STUDIO TECNICO Geom. ROVELLO DAVIDE - Loc. Aicardi 2 - SASSELLO (SV)
 cell.340-6565643 mail d.rovello@libero.it pec davide.rovello@geopec.it



COMUNE DI STELLA

Committente:

Sig. Caviglia Maria
 Buschiazio Alessio

Oggetto :

Autorizzazione Paesaggistica Semplificata per l'immobile situato in
 loc. Castellari 53 identificato al N.C.E.U. al Fg. 14 Mapp. 189

Tavola :

STATO ATTUALE

Progettista: Geom. ROVELLO Davide

Scala: 1:100