




PIANTA PIANO SEMINTERRATO
Superficie lorda 106,73 mq.

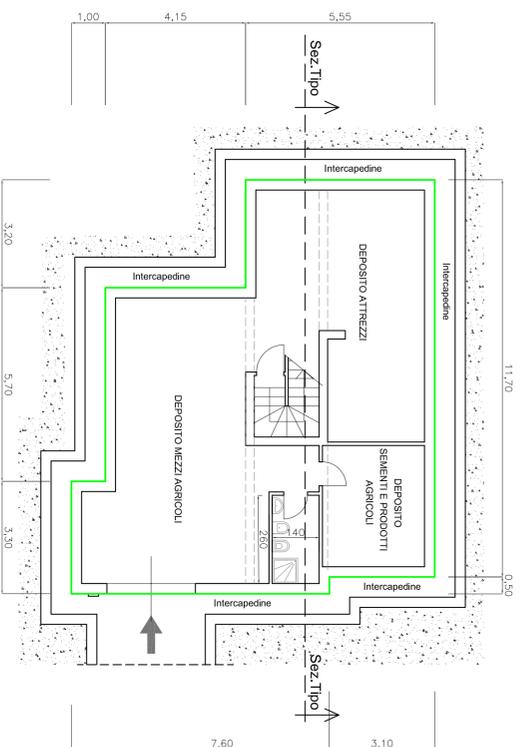

PIANTA PIANO TERRA
Superficie lorda 106,73 mq.

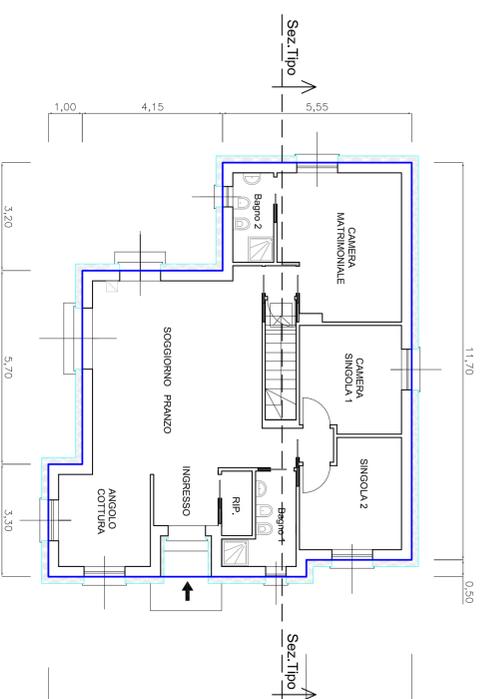

SEZIONE TIPO

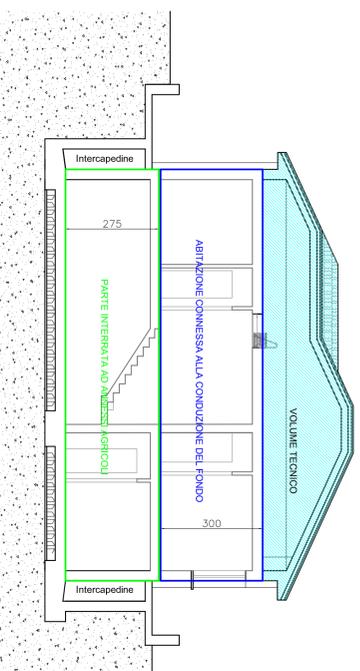

CALCOLO DEL VOLUME ASSENTIBILE DELLA PARTE ABITATIVA COME DA NTA PRG AREA E/2

Superficie Utile particelle insistenti sul Foglio 27 del Comune insistenti in area E/2

- mappale 52 mq. utili 56 +
- mappale 53 mq. utili 4.490 +
- mappale 57 mq. utili 1.998 +
- mappale 86 mq. utili 2.235 +
- mappale 262 mq. utili 1.900 =

mq. 10.679

VOLUME ASSENTIBILE IN AREA E/2 - PARI A. : mq/mq. 0,03

mq. utili x mc/mq.0,03 = mq. 10.679 x mc/mq. 0,03 = mc. 320,37


VERIFICA VOLUME DI PROGETTO:

Volume di progetto < Volume assentibile -----> mc. 320,19 < 320,37 Verificato!!!

PLANIMETRIA AREE DA ASSERVIRE

- mappale 52 mq. utili 56 +
- mappale 53 mq. utili 4.490 +
- mappale 57 mq. utili 1.998 +
- mappale 86 mq. utili 2.235 +
- mappale 262 mq. utili 1.900 =

mq. 10.679

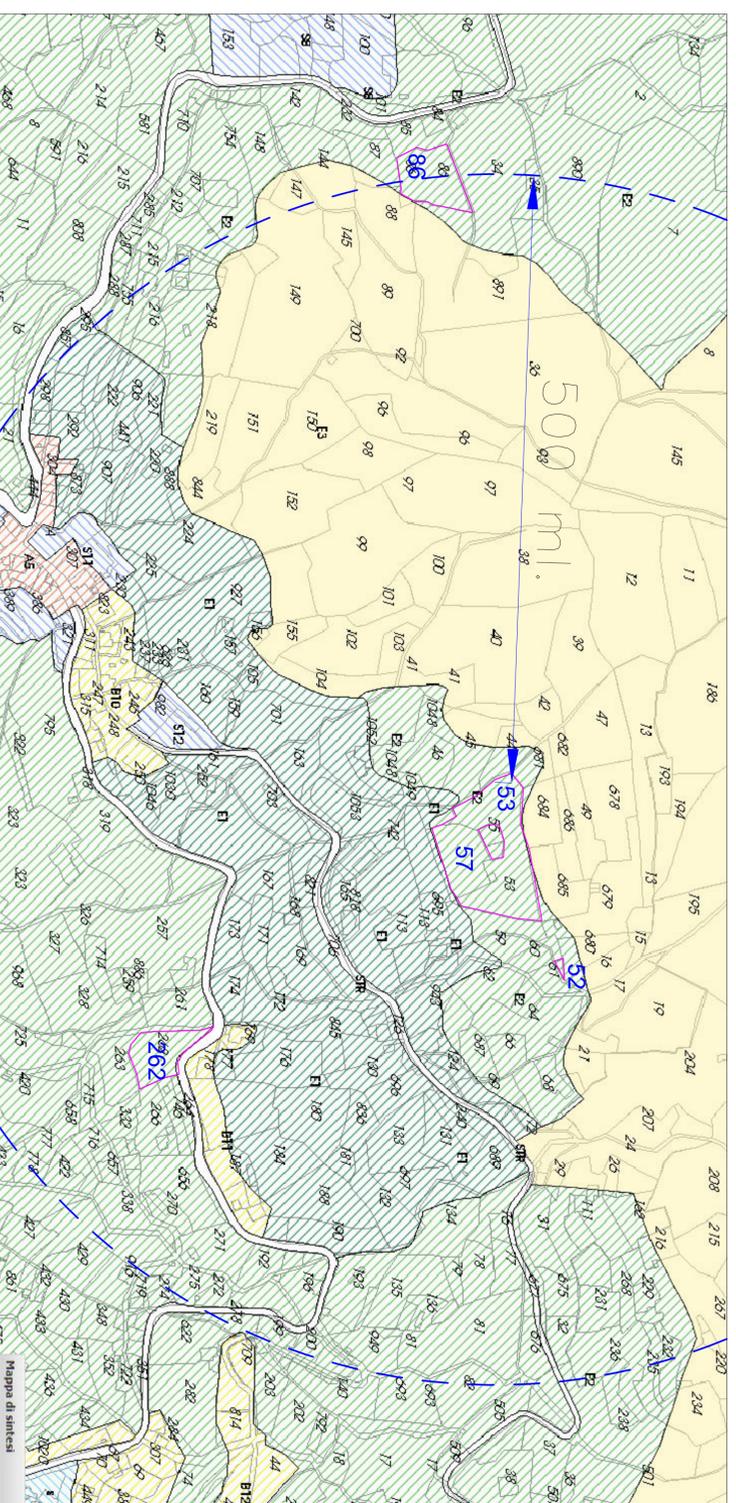

CALCOLO DEL VOLUME A PROGETTO PER LA PARTE ABITATIVA COME DA NTA PRG AREA E/2

Superficie lorda x (altezza interna+spessore soia) = Volume di Progetto
106,73 mq. x (2,70 ml. + 0,30 ml.) = 320,19 mc.

CALCOLO DELLA SUPERFICIE AMMISSIBILE PER ANNESSI AGRICOLI COME DA NTA PRG AREA E/2

Superficie terreno da asservire x 1% = Superficie massima di Progetto

Superficie massima di progetto > Superficie di progetto

mq. 10.679 x 0,01 = mq. 106,79 = Superficie massima assentibile

mq. 106,79 > mq. 106,73 -----> Verificato!!!

COMUNE DI STELLA
Provincia di Savona

Richiesta Autorizzazione Paesaggistica
(Ai sensi del D.Lgs. 42/04 e s.m.i.)
REALIZZAZIONE DI NUOVO FABBRICATO AD USO RESIDENZIALE ED ANNESSI AGRICOLI CONNESSO ALLA CONDIZIONE DEL FONDO LIMITROFO

Committente: DELFINO Giovanni Nato a Savona (SV) il 30.09.1968 Residente in Loc. Teglia 144/2 17044 Stella (SV) C.F. D.LF GNN 68P30 1480W	PROGETTISTA: Geom. Brighenti Simone Via Macari 2 17046 Sassello (SV) C.F. BRG SMN 78E09 1480G P.Iva 01417330097 brighentisimone@iscall.it simone.brighenti@geopcc.it Tel. 349095916
Ubicazione intervento: Comune di Stella Via Alpicella snc - Loc. Messeri di cui al N.C.T. al Foglio 27 Mappali 53,57 (Loto) e 52,262,86	

CALCOLO DEI VOLUMI ED AREA DA ASSERVIRE

TAVOLA: 13
Scala 1/100



Data: