




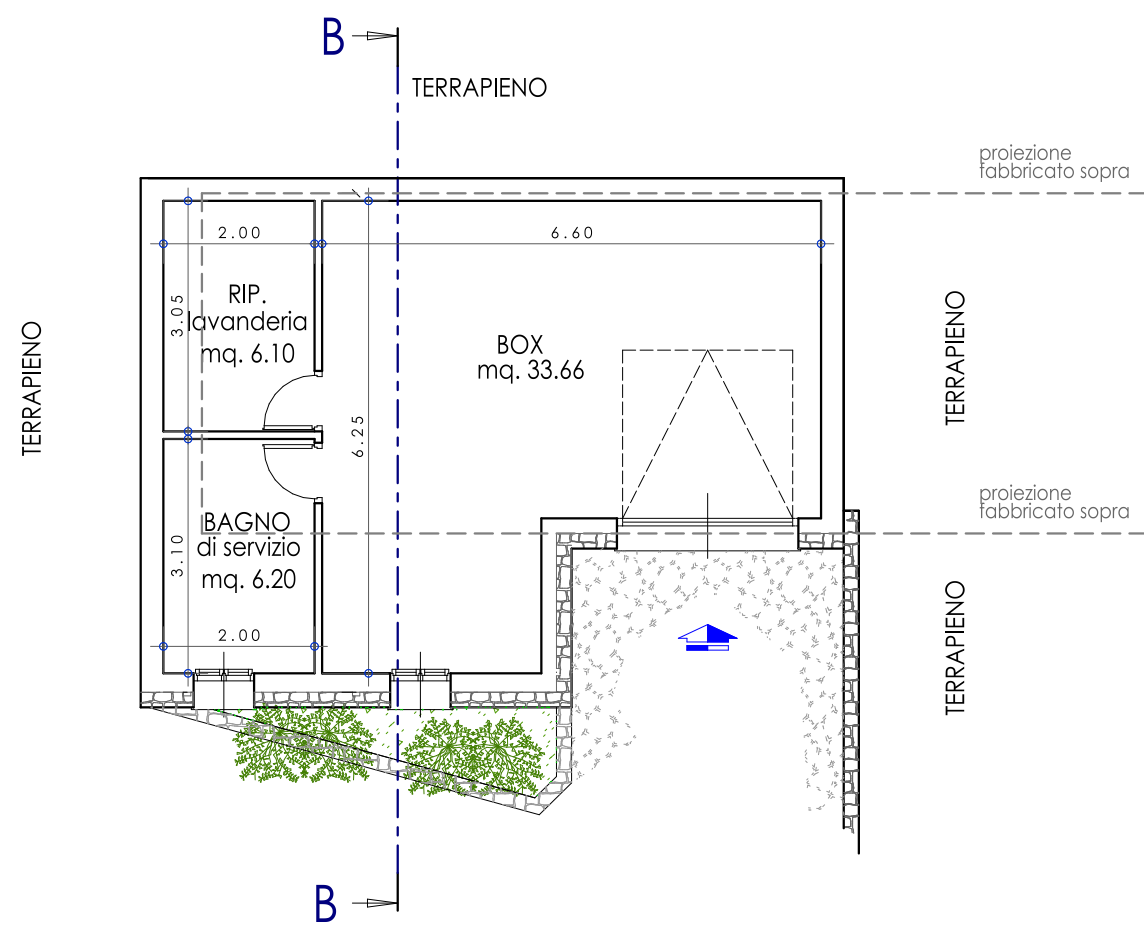


PIANTA PIANO INTERRATO
H. 2,40 m

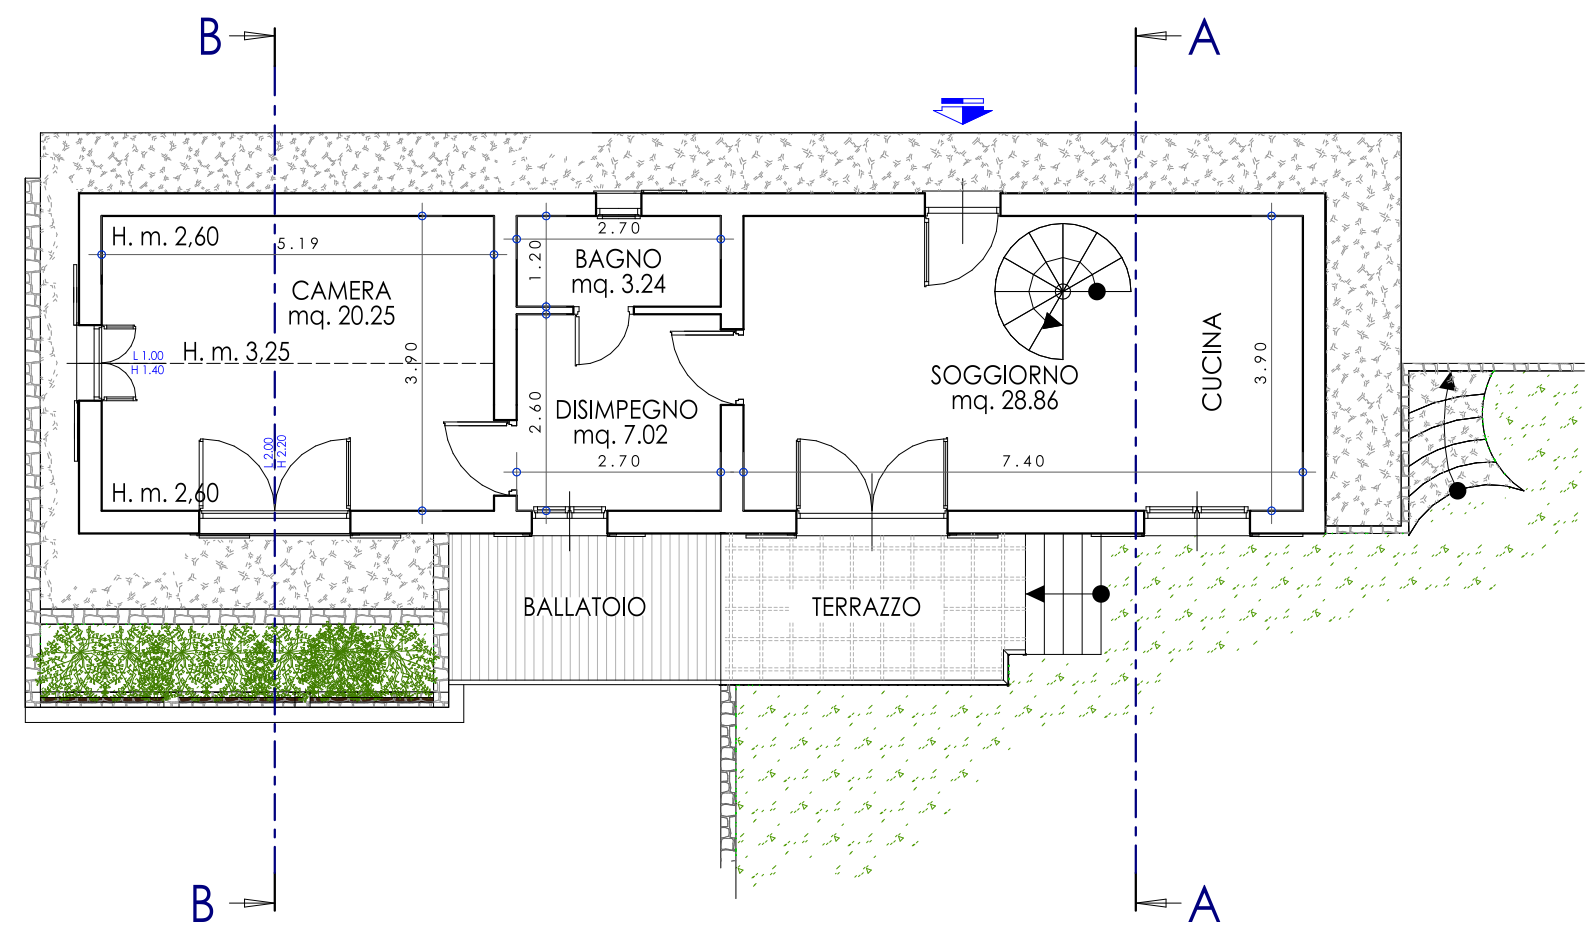


PIANTA PIANO TERRA
H. 2,70 m

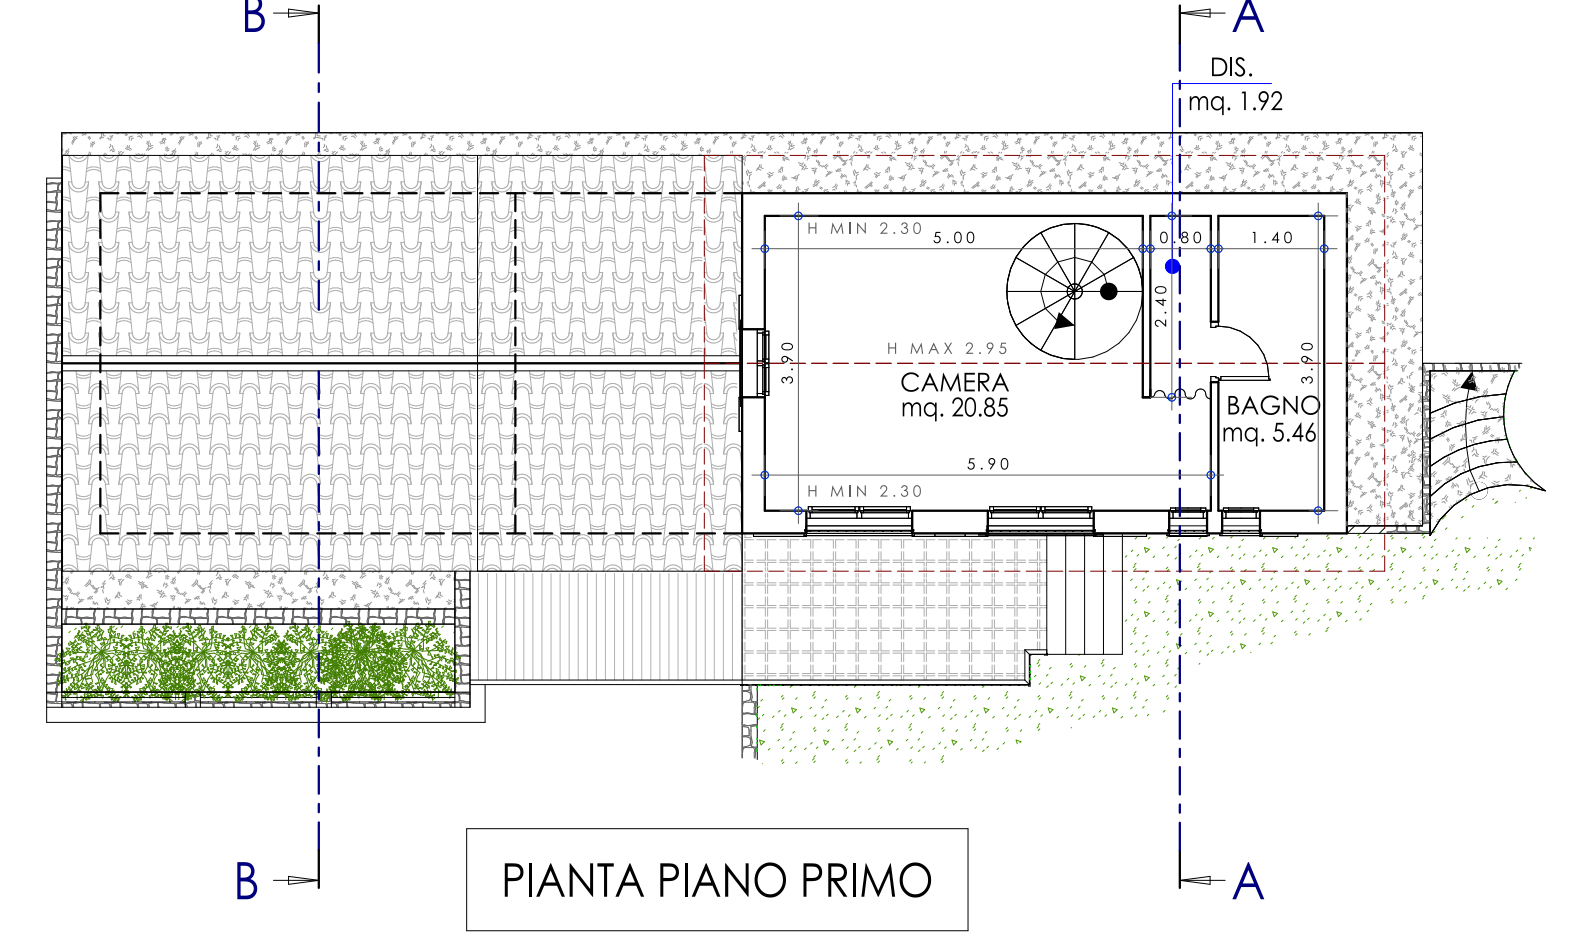


PIANTA PIANO PRIMO

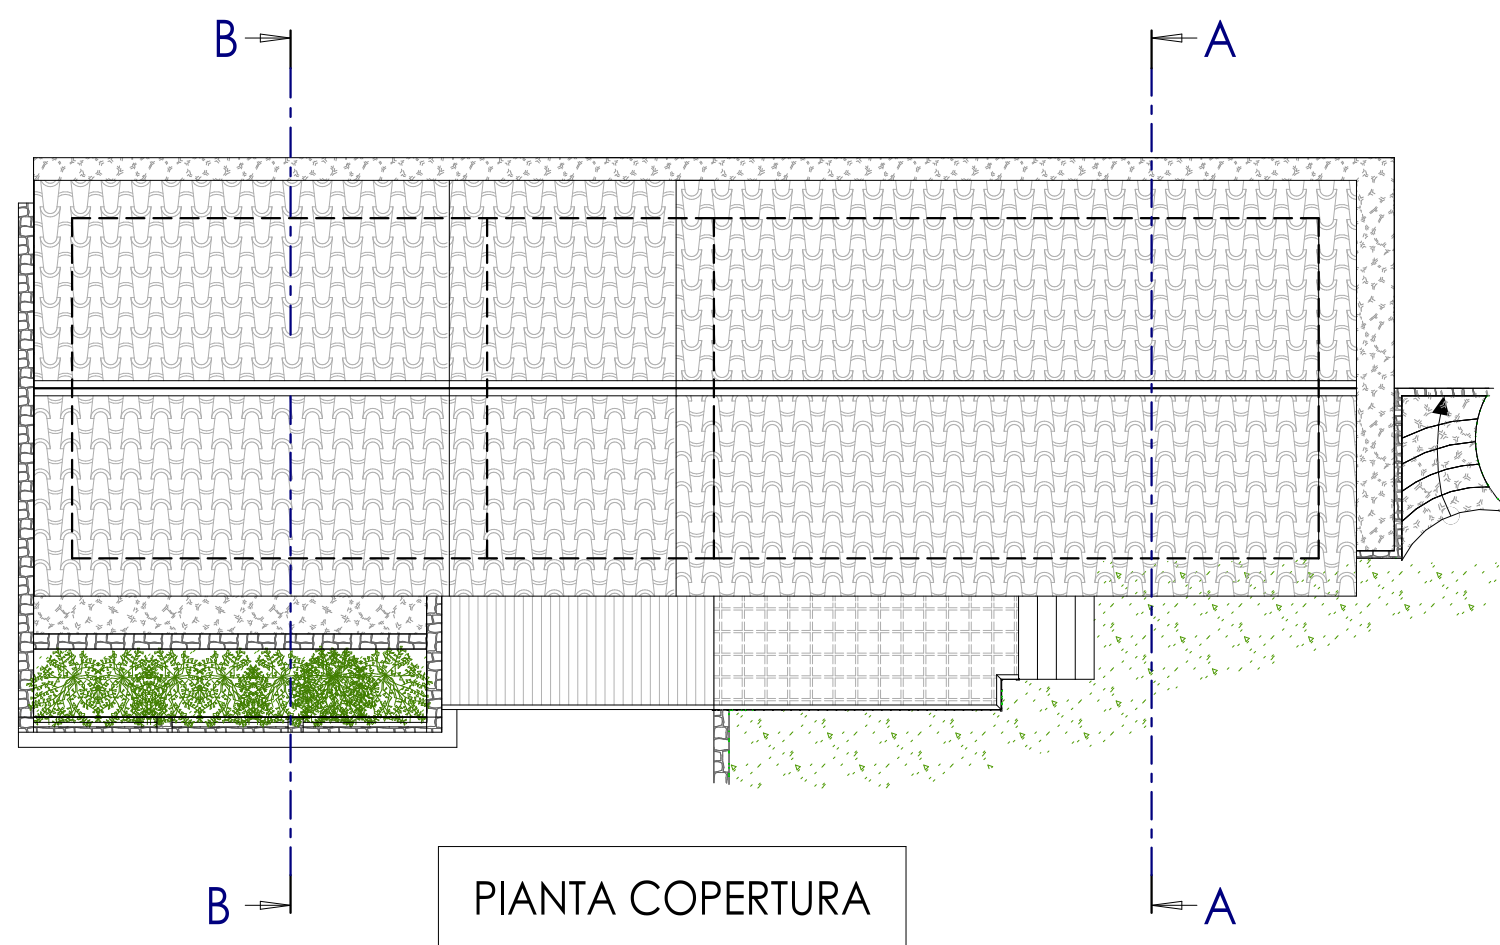


PIANTA COPERTURA

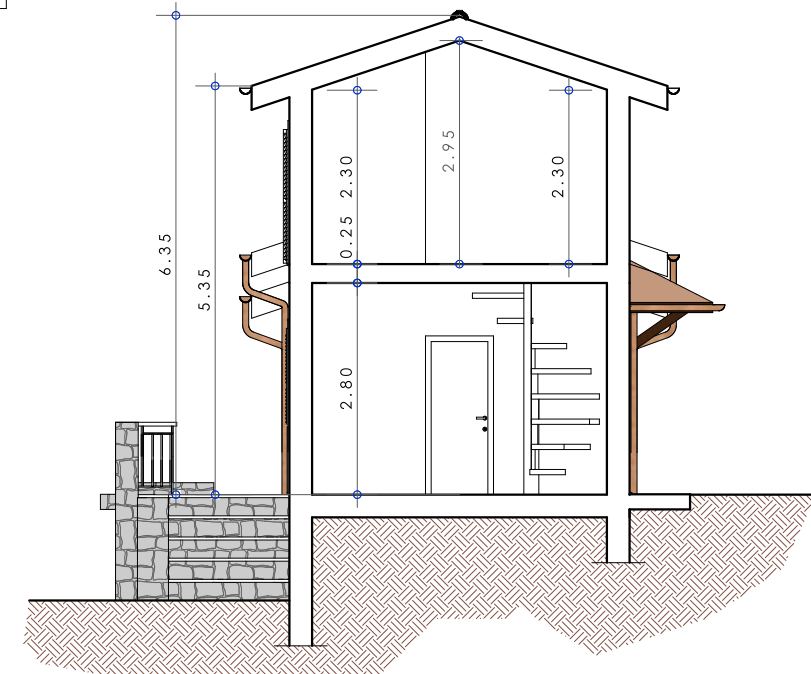

SEZIONE A - A

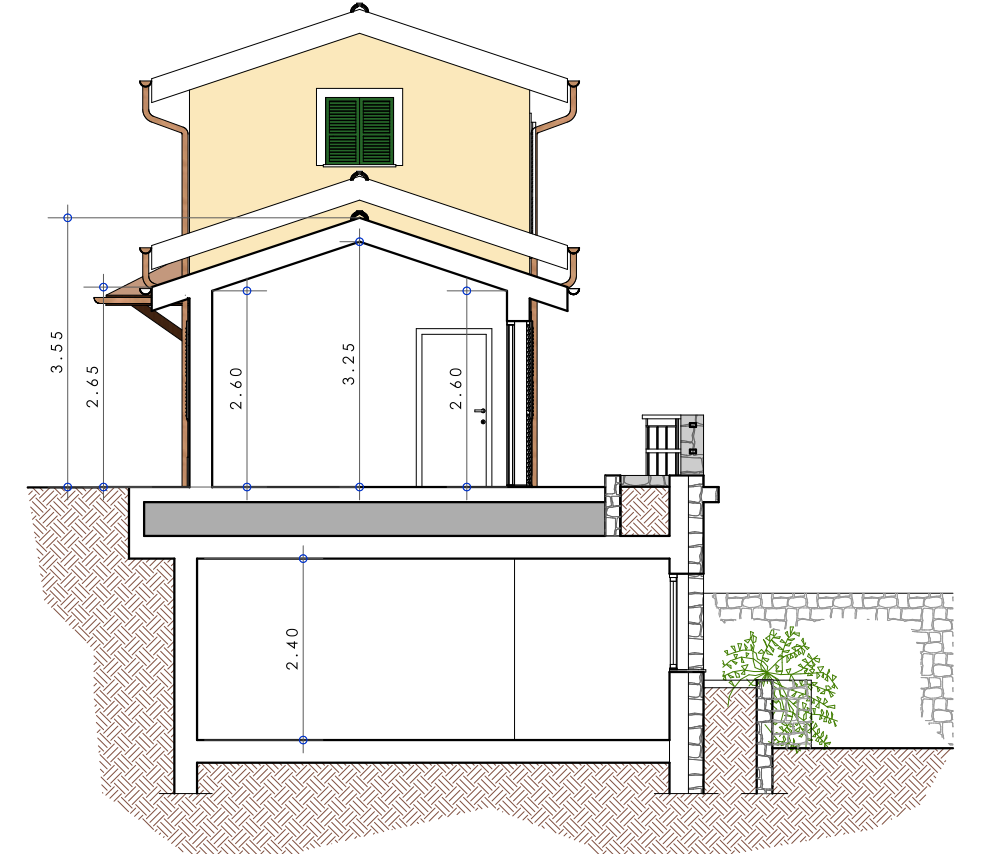


SEZIONE B - B

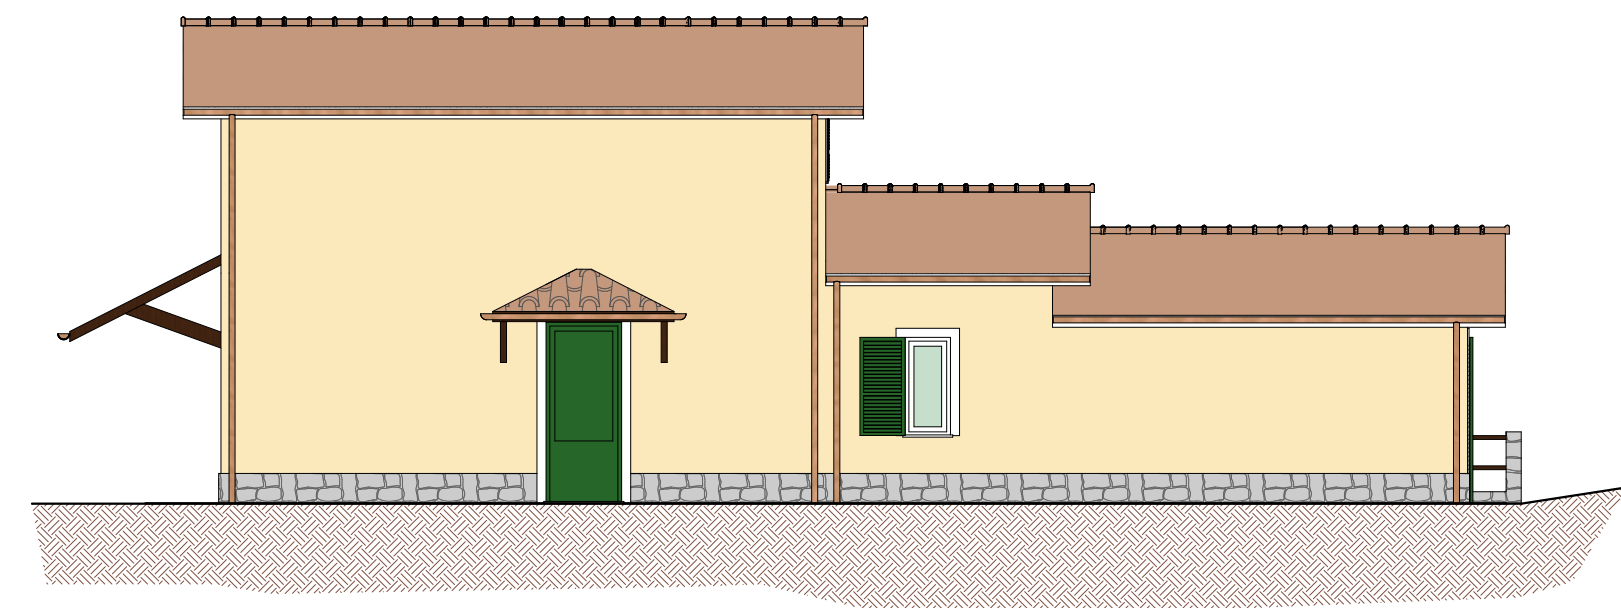


PROSPETTO NORD-EST



PROSPETTO SUD-OVEST

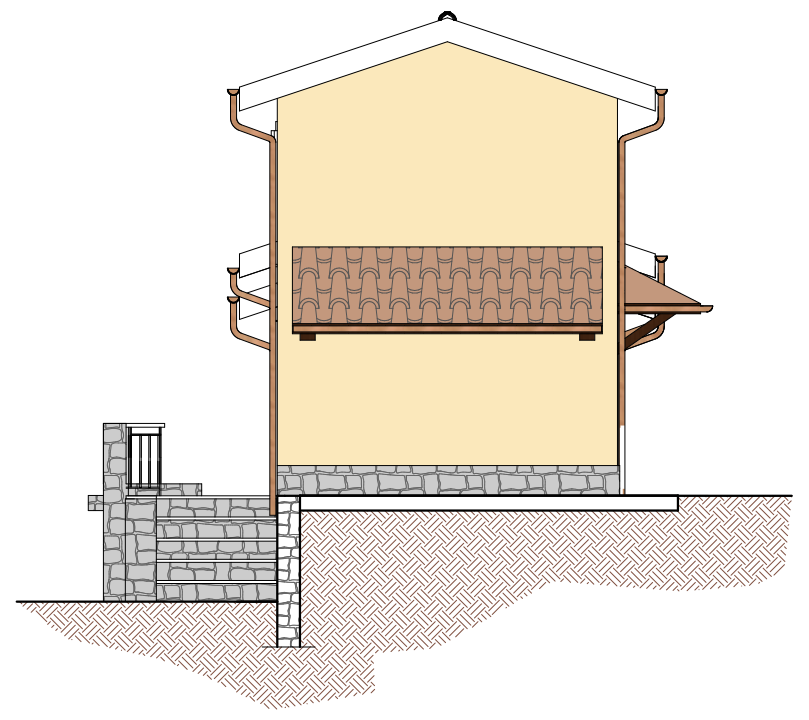

PROSPETTO SUD-EST

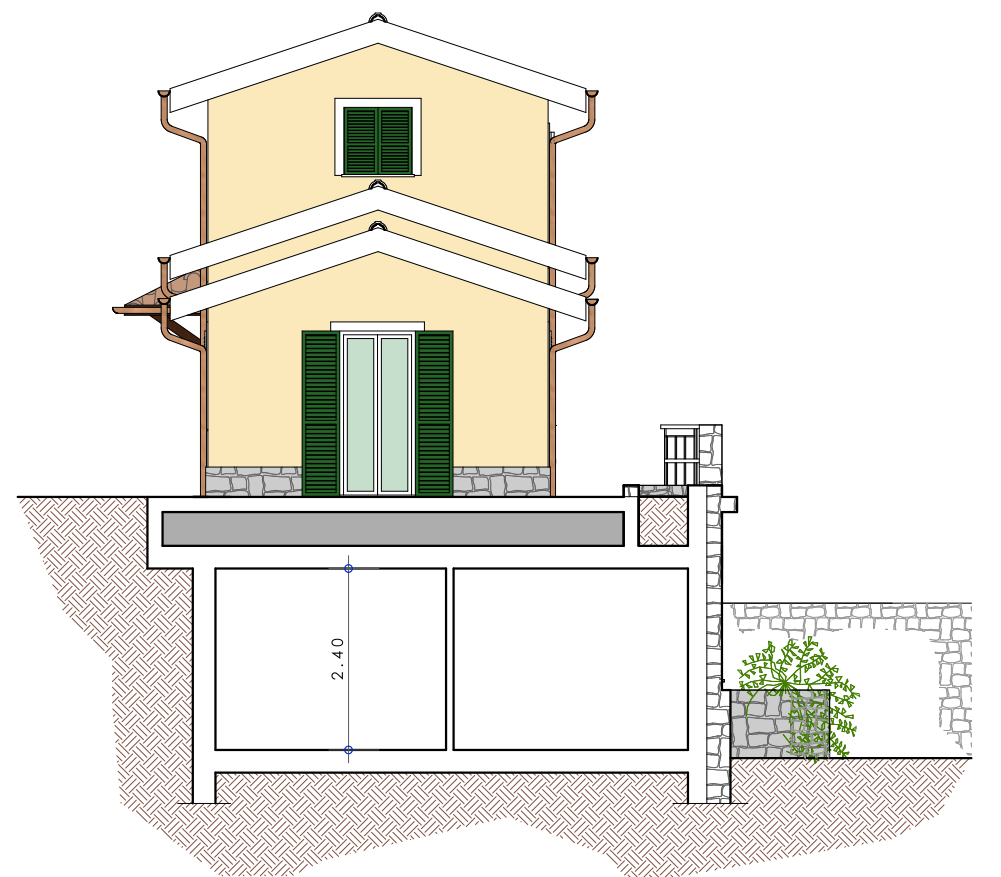

PROSPETTO SUD-EST

STUDIO TECNICO GEOM. GIORGIA ROSSINI
VIA PALEOCAPA 21A/9 17100 SAVONA
TEL/FAX 019/84.02.313
C.F. RSS GRG 72L52 I480N - P.I. 01200430096

LUGLIO
2020

COMUNE di STELLA



Progetto per ampliamento di edificio residenziale
da eseguirsi ai sensi dell'art. 3 della L.R. 49/2009 e s.m.i.

(Catasto Fabbricati Foglio 21 Mappale 979)

Titolo tavola :

PLANIMETRIE - SEZIONI - PROSPETTI

PROGETTO

SCALA 1:100

La richiedente:
Sig. DIDI Sergio

Il tecnico:
Geom. Giorgia Rossini

TAVOLA 3