


STATO PROGETTO - Scala 1/50 -

PIANTA PIANO TERRA

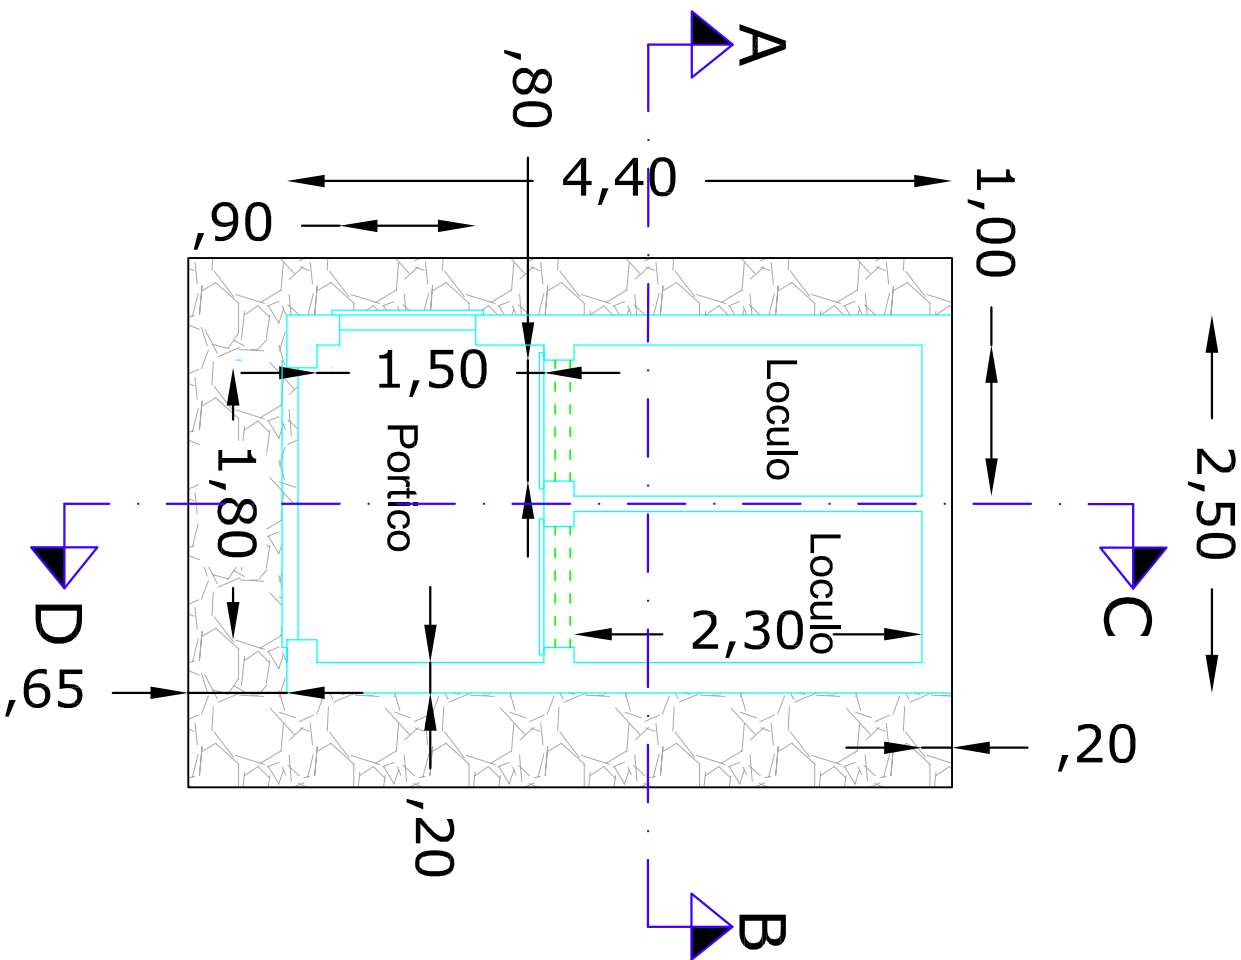

PIANTA DELLA COPERTURA

