

Comune di Stella

Provincia di Savona

OGGETTO :


Intervento per la realizzazione di tettoia aperta per il ricovero degli autoveicoli da realizzarsi in adiacenza al fabbricato principale ed installazione di finestre a tetto per il ricircolo dell'aria nel locale sottotetto non abitabile.
Immobile sito in Comune di Stella, Loc. Castellari civ. 41.

Beni immobili sottoposti a Vincolo Paesaggistico


DESCRIZIONE		Piante - Prospetti - Sezioni		SCALA 1 / 100	
Formato	Protocollo	Sostituisce la tavola N°	Presentata in data	Revisione N°	
A3		/	/		
TIMBRO		 Studio Tecnico Geom. Roberto Rossello Via U. Rella 3/6 17100 - Savona (SV) Tel. 3490852624 c.f. RSSRRT80R16I480V - p.i. 01321410092		TAVOLA	
				3	
IL TECNICO		FIRMA		INQUADRAMENTO CATASTALE	
Geom Roberto Rossello				Foglio : 20	
I COMMITTENTI		FIRMA		Mappale : 957	
Falco Mirko				Sub. : 1 - 2	
Atzeni Sonia					

APPROVATO		DATA
		30 MAG 2018
		ANNOTAZIONI
		DISEGNI, CALCOLI, SPECIFICHE E QUALSIASI ALTRA INFORMAZIONE CONTENUTA IN QUESTO DOCUMENTO E' DI PROPRIETA' DEL GEOM. ROBERTO ROSSELLO. AL RICEVIMENTO DI QUESTO DOCUMENTO IL GEOM. ROBERTO ROSSELLO DIFFIDA DI RIPRODURLO INTERAMENTE O PARZIALMENTE E/O RIVELARNE IL CONTENUTO, FATTA ECCEZIONE PER LE PERSONE DEL VS. ENTE CUI NECESSITI PRENDERNE VISIONE

PIANTA PIANO TERRENO

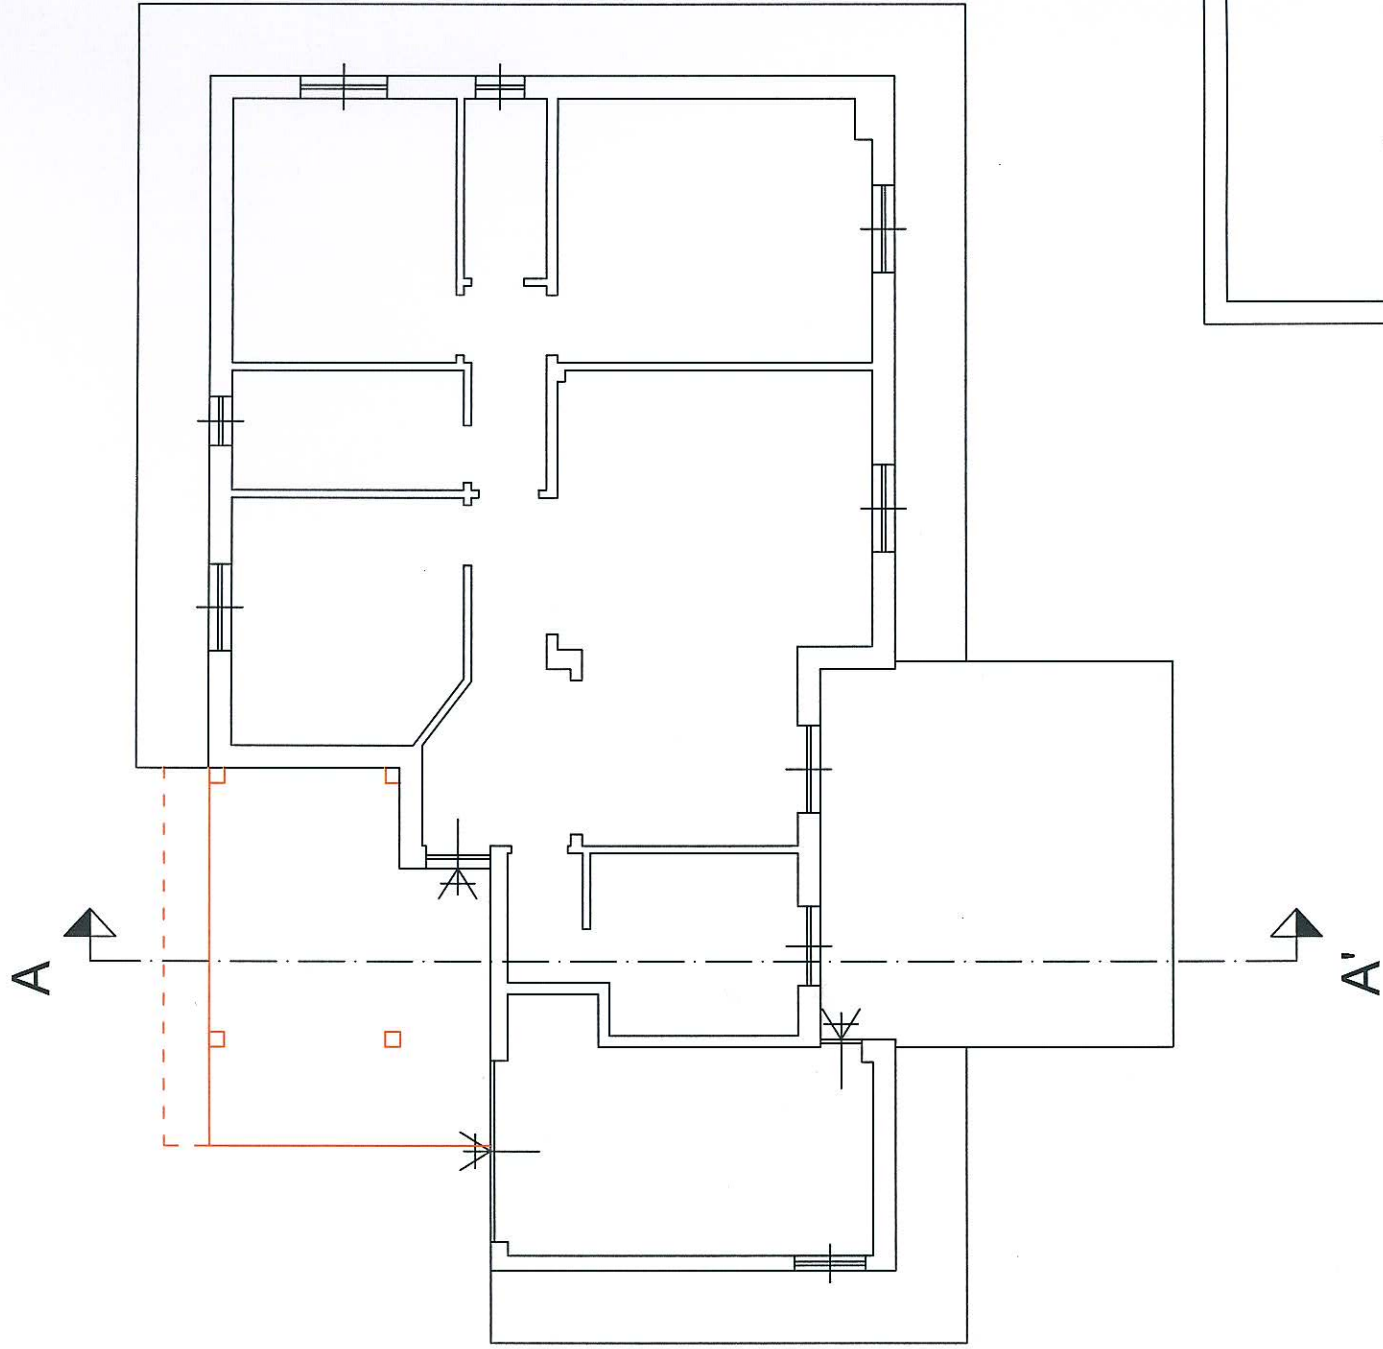

PIANTA COPERTURA

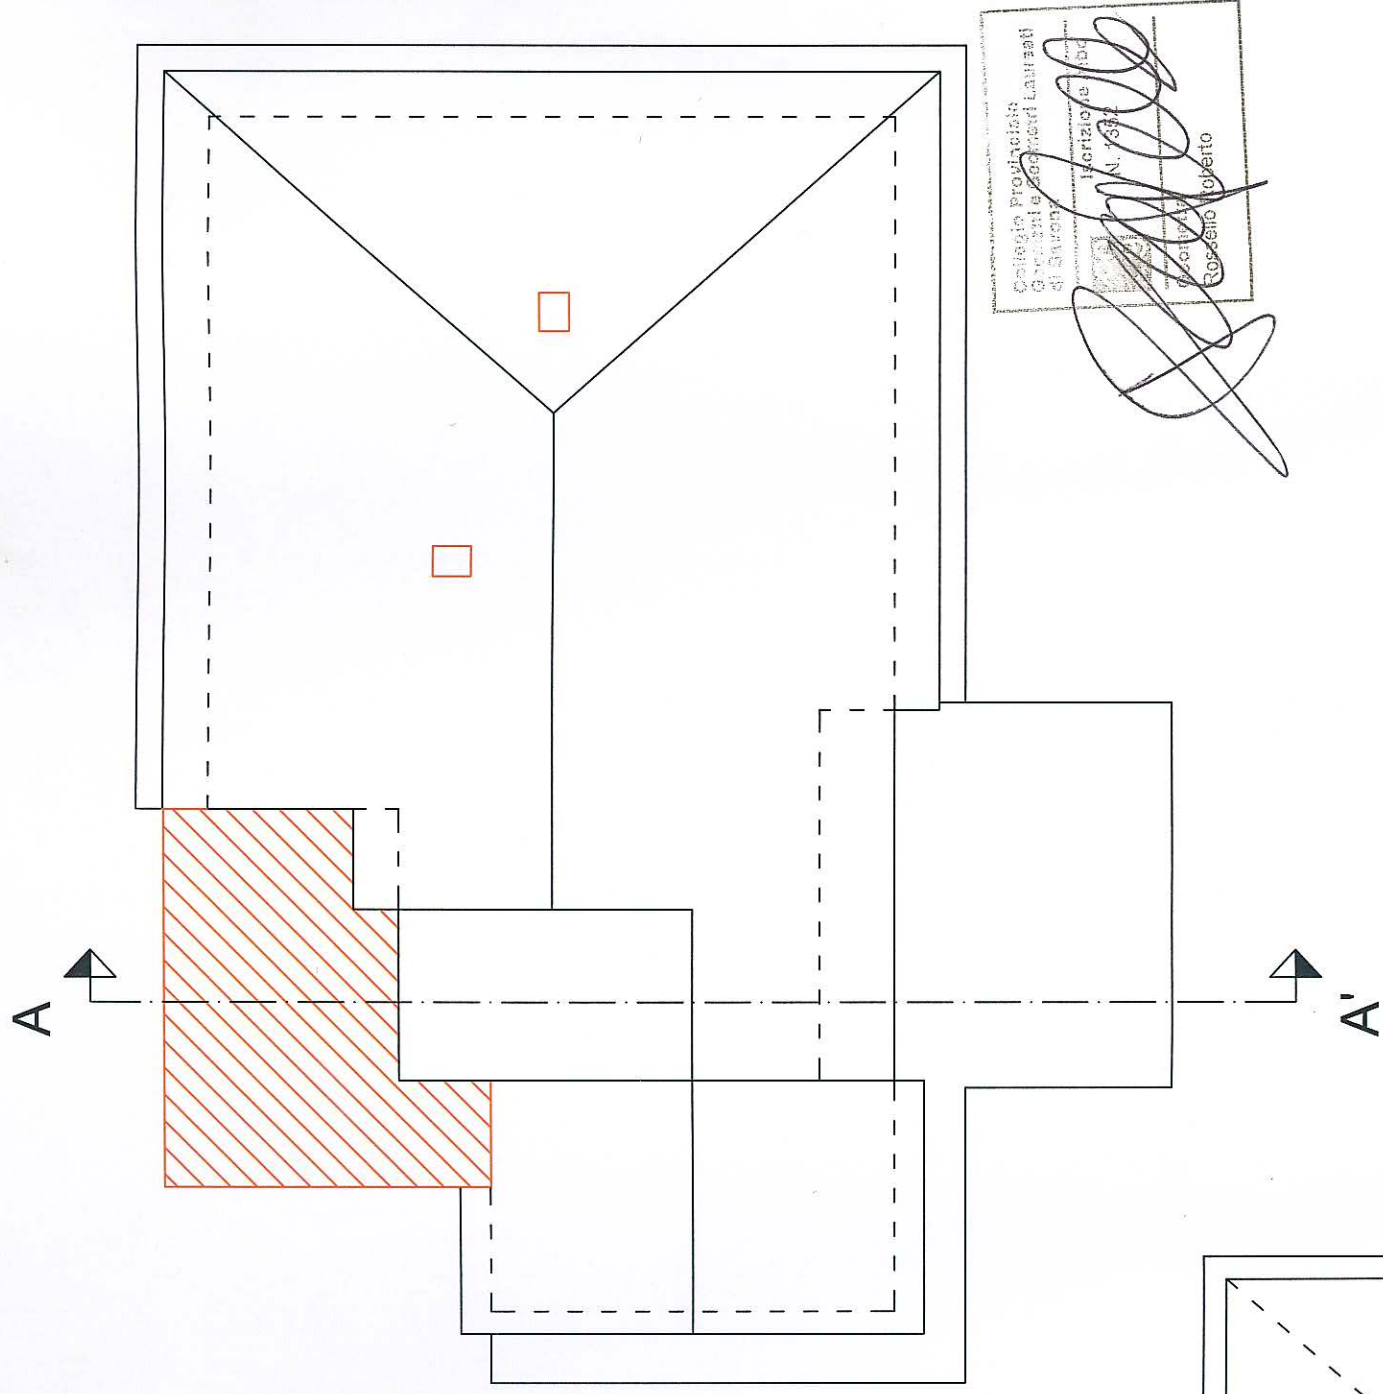


Legenda


 Nuove costruzioni

 Tettoia in progetto

PIANTA PIANO SOTTOTETTO

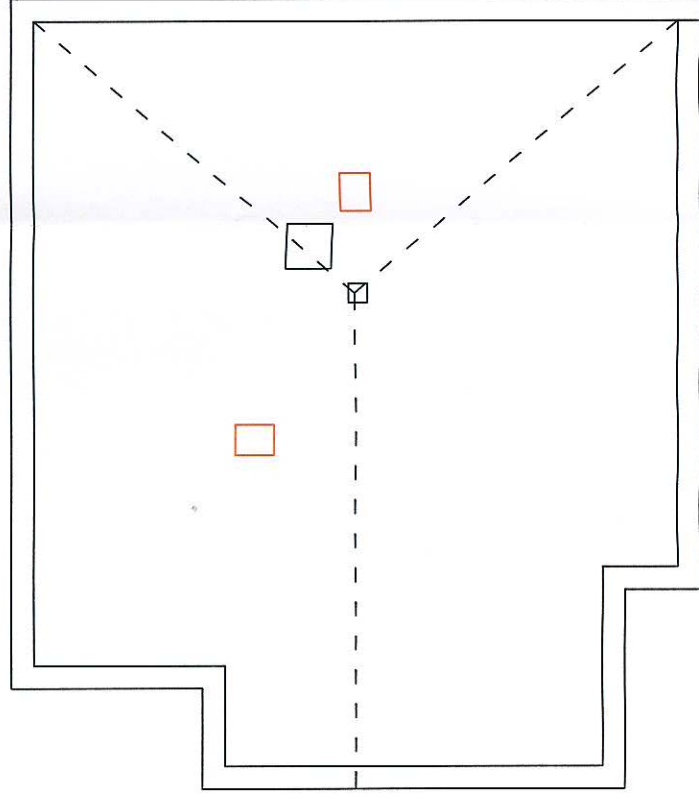


NORD

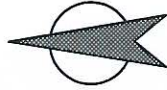


Legenda

-  Nuove costruzioni
-  Tettoia in progetto


PROSPETTO SUD

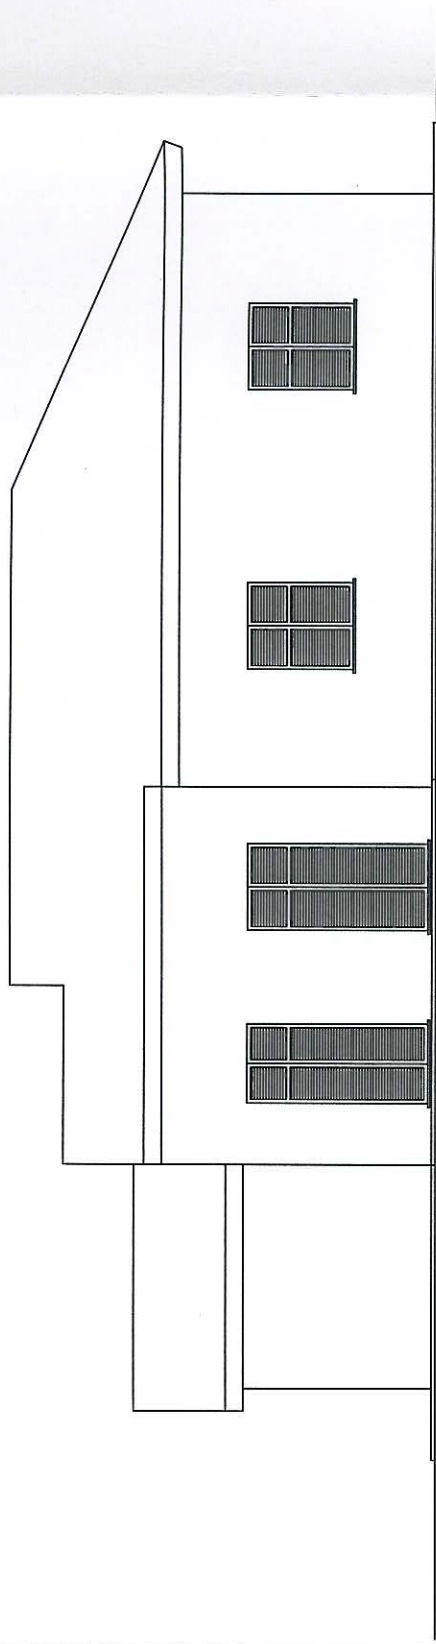


PROSPETTO OVEST

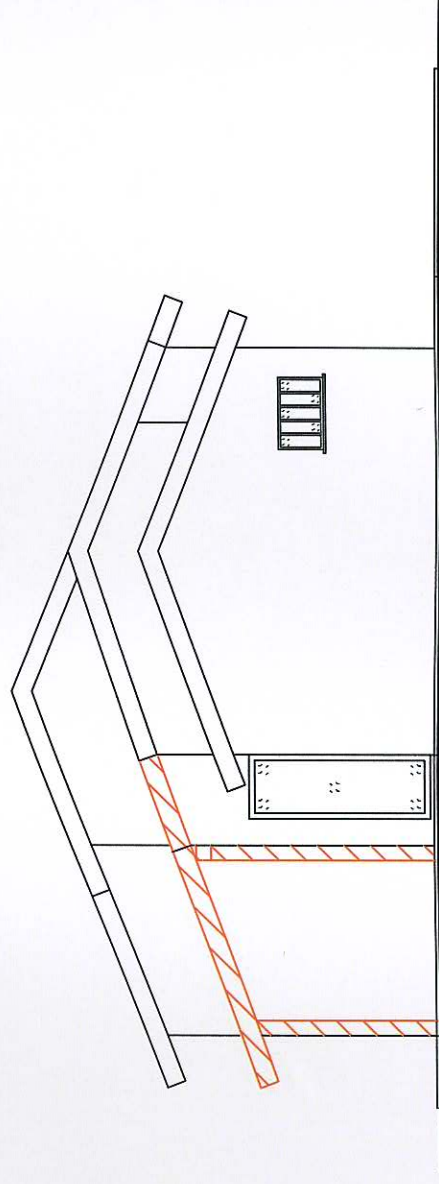

PROSPETTO EST

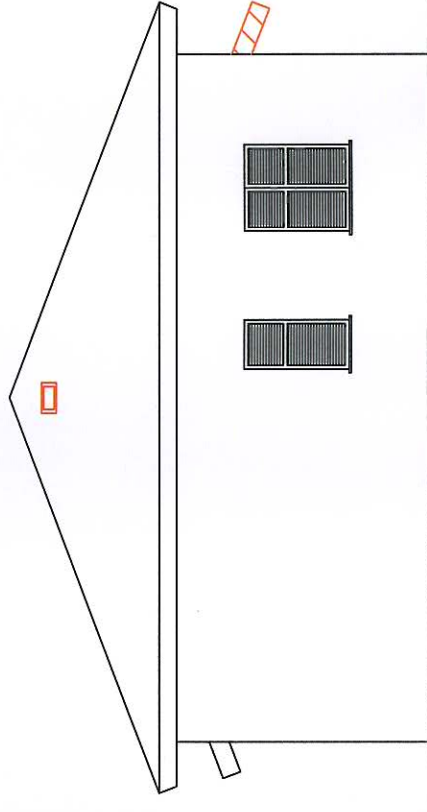

PROSPETTO NORD

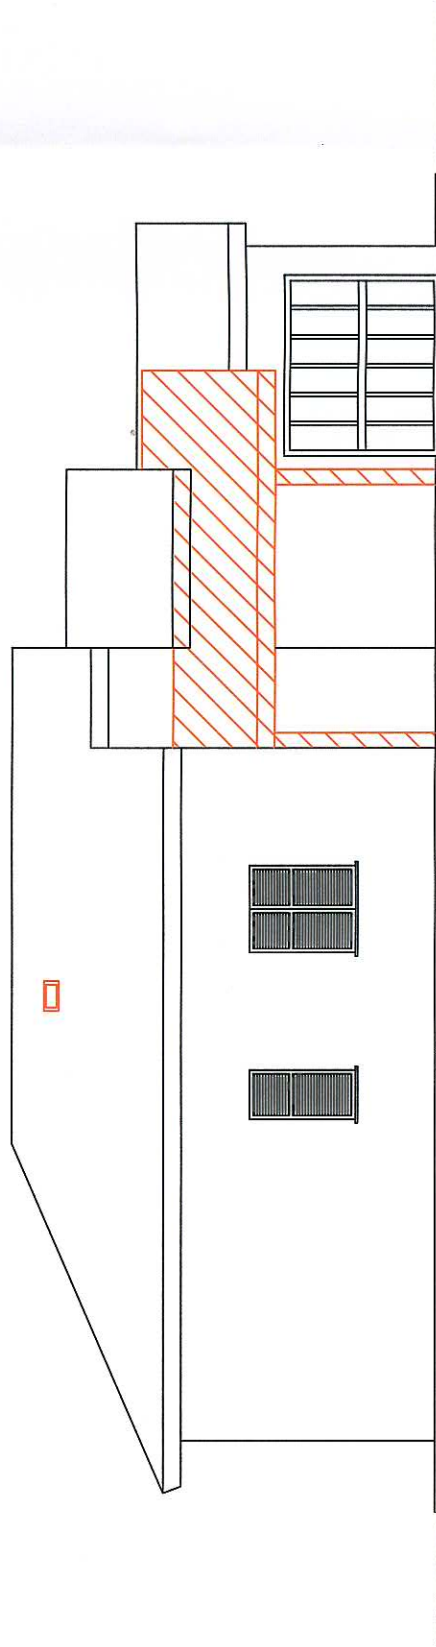

SEZIONE A - A'

