




PIANTA PIANO TERRENO

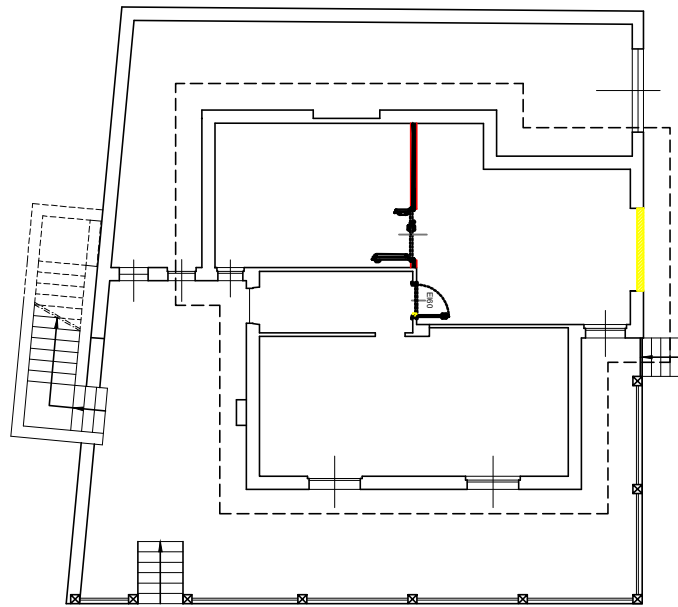


PIANTA PIANO PRIMO

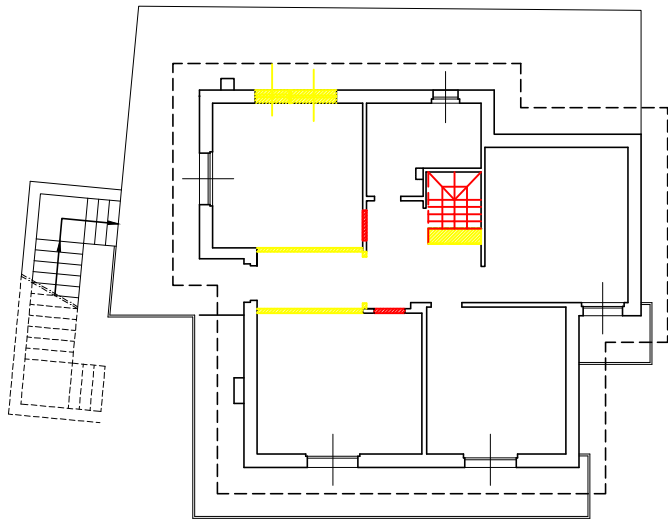

PIANTA PIANO SOTTOTETTO

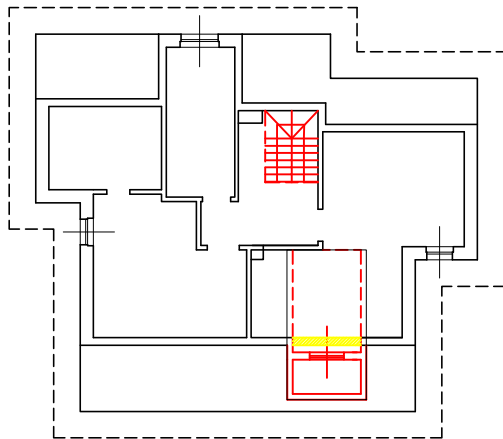

PIANTA COPERTURA

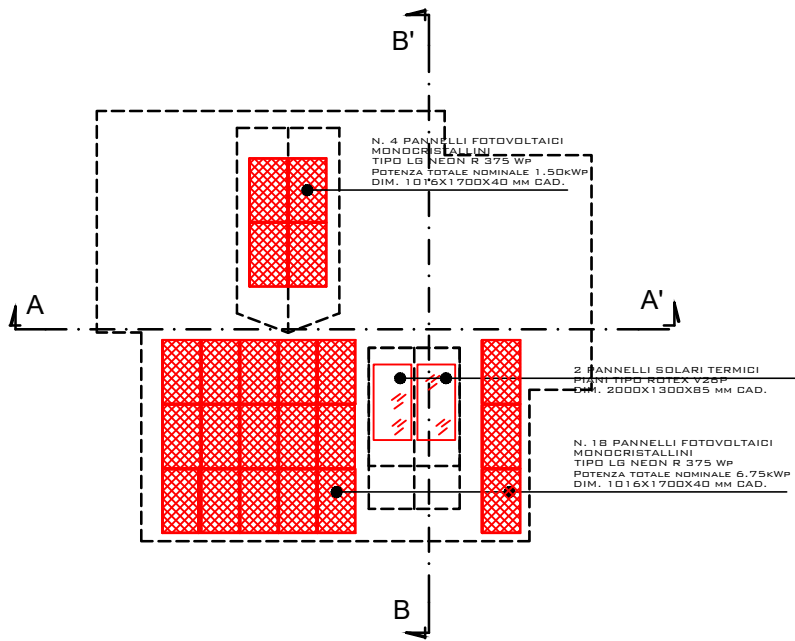


LEGENDA

- demolizione
- costruzione
- parete REI60


LEGENDA

- demolizione
- costruzione


PROSPETTO EST

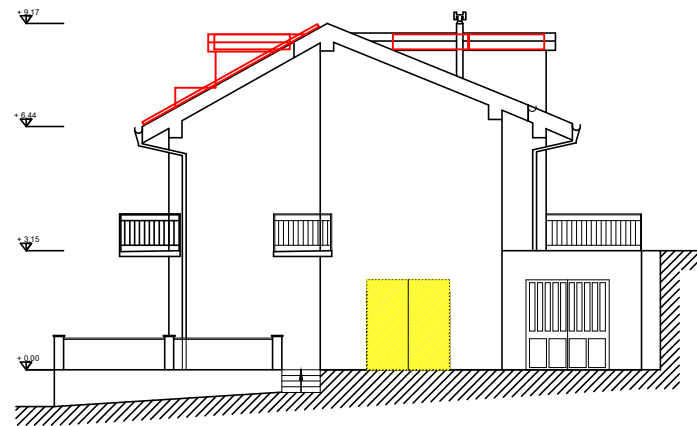


PROSPETTO SUD

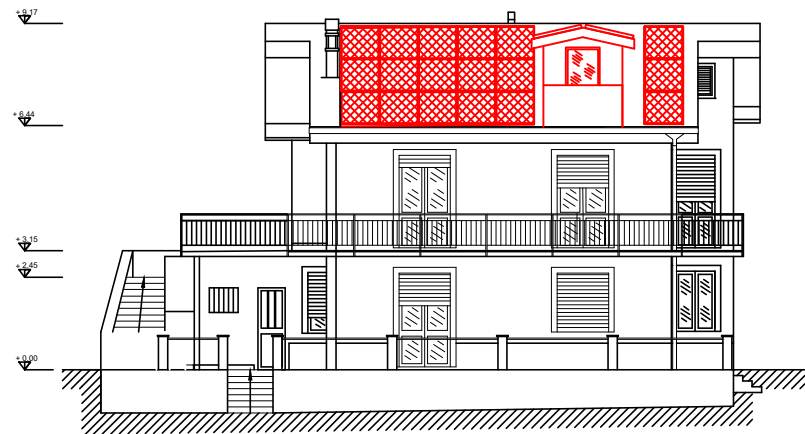

PROSPETTO NORD

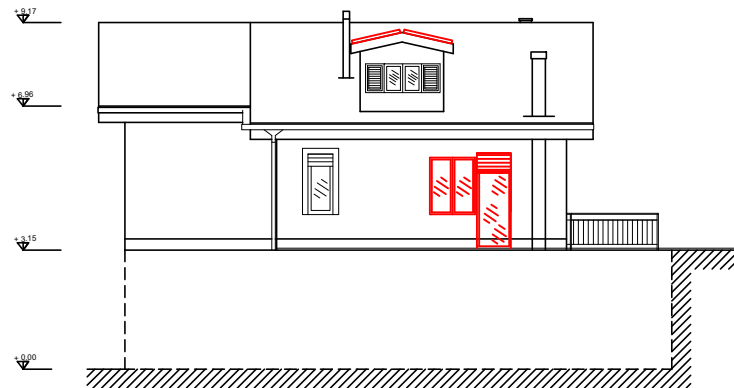

PROSPETTO OVEST

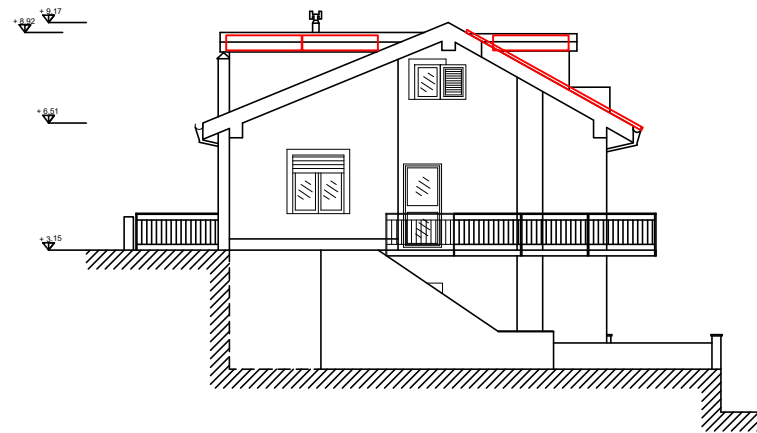

Progettista
Geom. Giada Cristofalo
Via E. Testi 12/19 - 41121 GEMONA
Tel. 0521 3000000
e-mail: g.cristofalo@geometri.com

Committente
Grasso Emilio
Via Repubblica 12/19 - 41121 GEMONA

Località
COMUNE DI STELLA
LOCALITÀ CONTRADA CIMCO 72 (SV)

Oggetto
AUTORIZZAZIONE PAESAGGISTICA
SEMPLIFICATA DPR 31/2017
STATO DI CONFRONTO
PROSPETTO NORD
PROSPETTO SUD
PROSPETTO EST
PROSPETTO OVEST

Data
APRILE 2021

Scala
1:100

Tavola
02