




PIANTA PIANO TERRENO

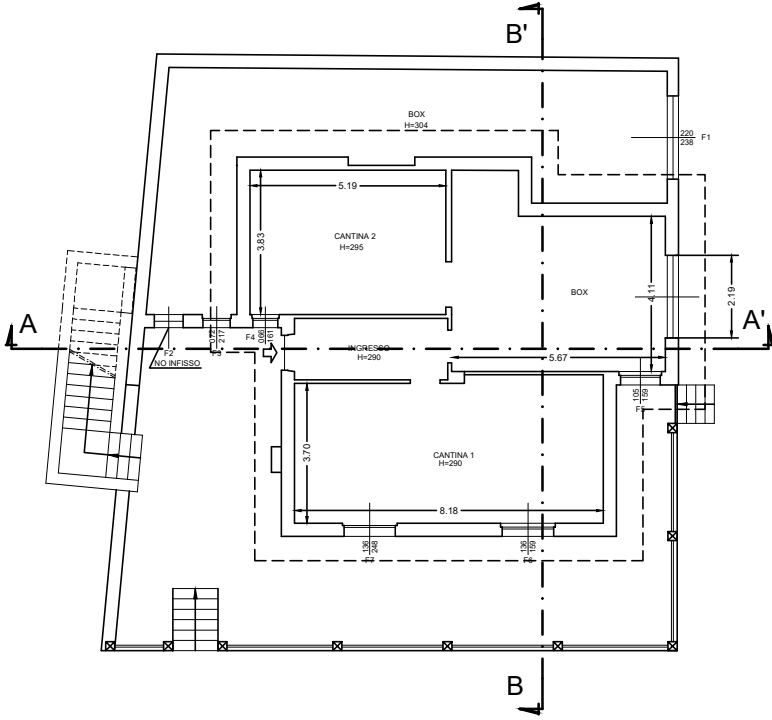


PIANTA PIANO PRIMO

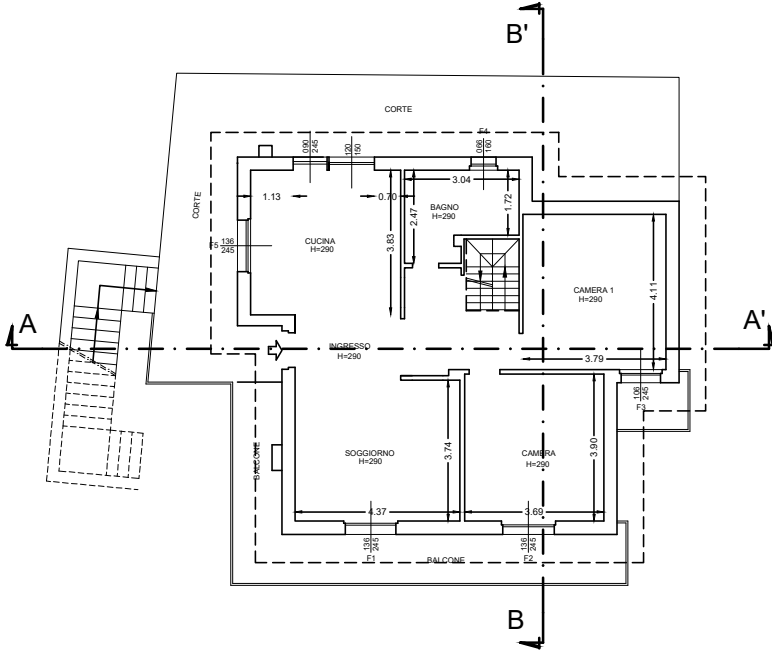


PIANTA PIANO SOTTOTETTO

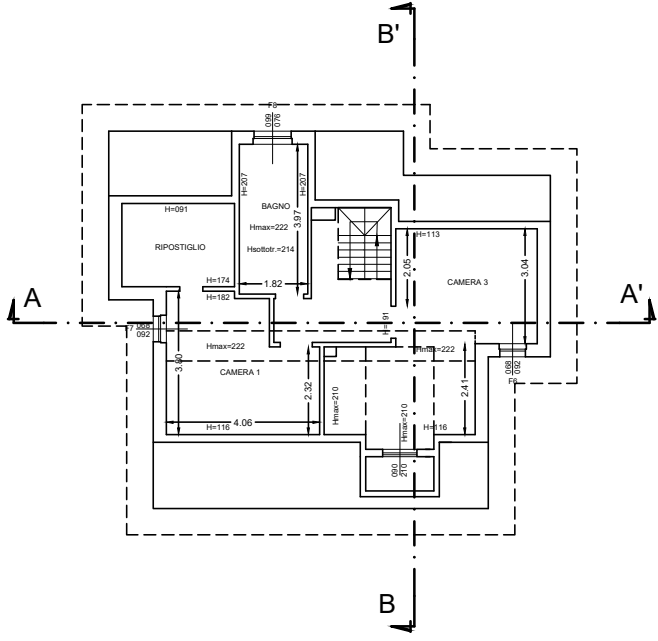

PIANTA COPERTURA

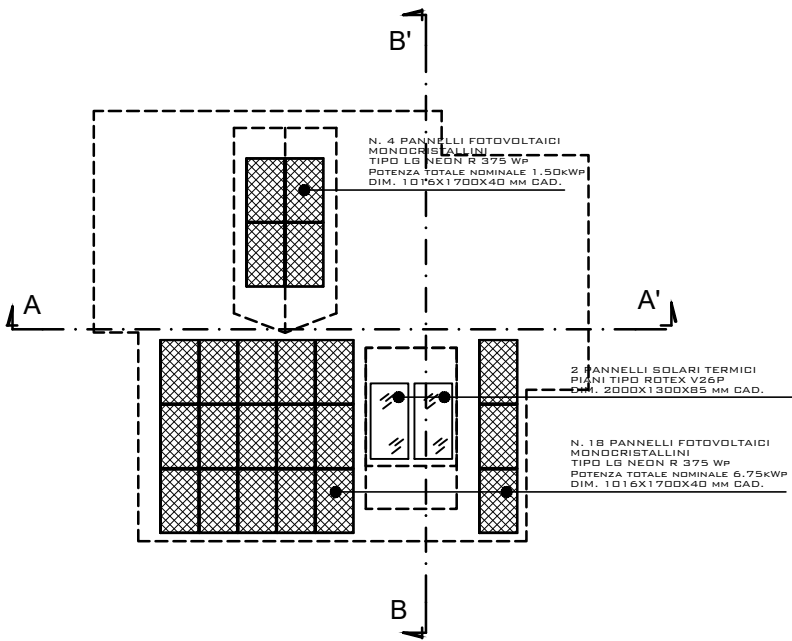


PROSPETTO EST

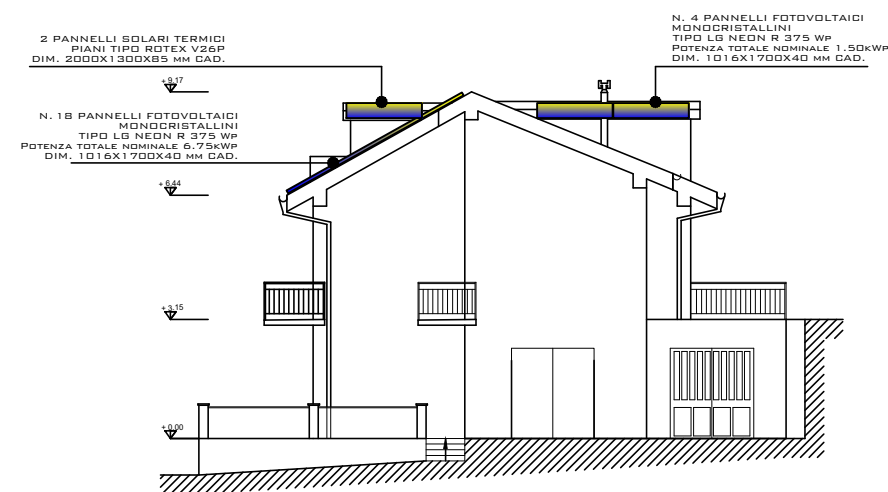


PROSPETTO SUD



PROSPETTO NORD

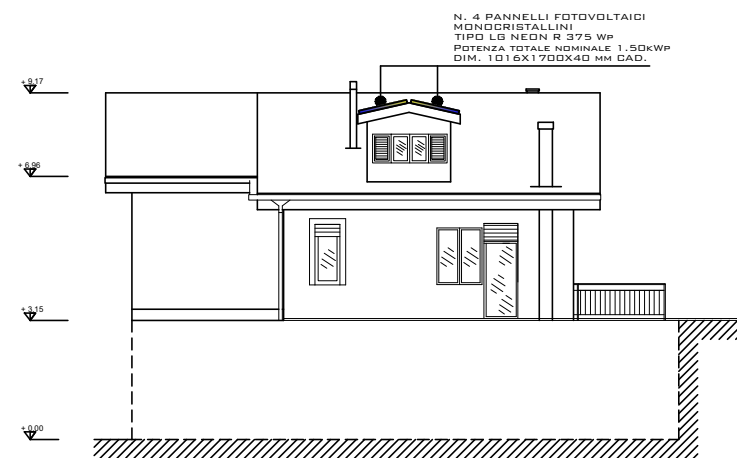

PROSPETTO OVEST

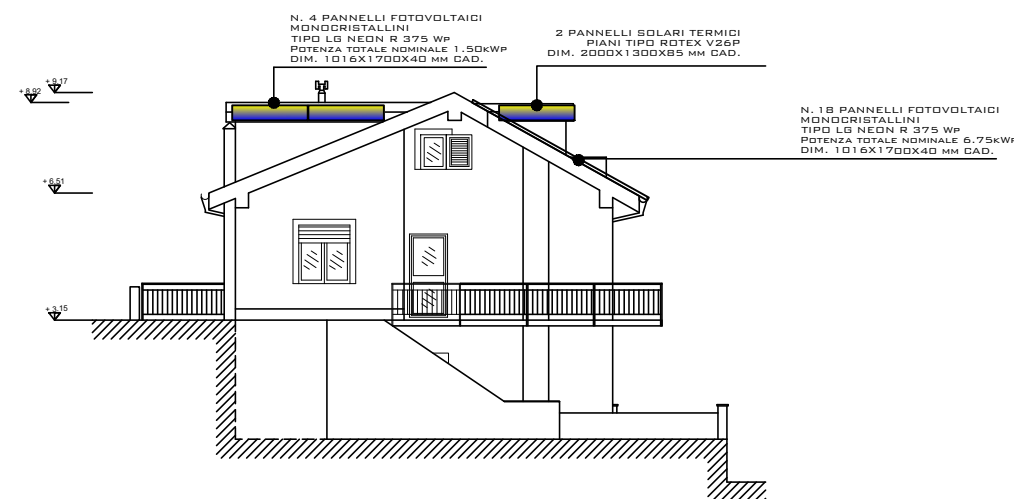

Progettista
Geom. Giada Cristofalo
Via E. Testi 8/19 - 01125 GROSSETO
Tel. 0564 300000
e-mail: g.cristofalo@gep.it

Committente
Grasso Emilio
Via S. Agostino 40/171 - 01125 GROSSETO

Località
COMUNE DI STELLA
LOCALITÀ CONTRADA CIMCO 72 (SV)

Oggetto
AUTORIZZAZIONE PAESAGGISTICA
SEMPLIFICATA DPR 31/2017
STATO DI PROGETTO
PROSPETTO NORD
PROSPETTO SUD
PROSPETTO EST
PROSPETTO OVEST

Data
APRILE 2021

Scala
1:100

Tavola
02