


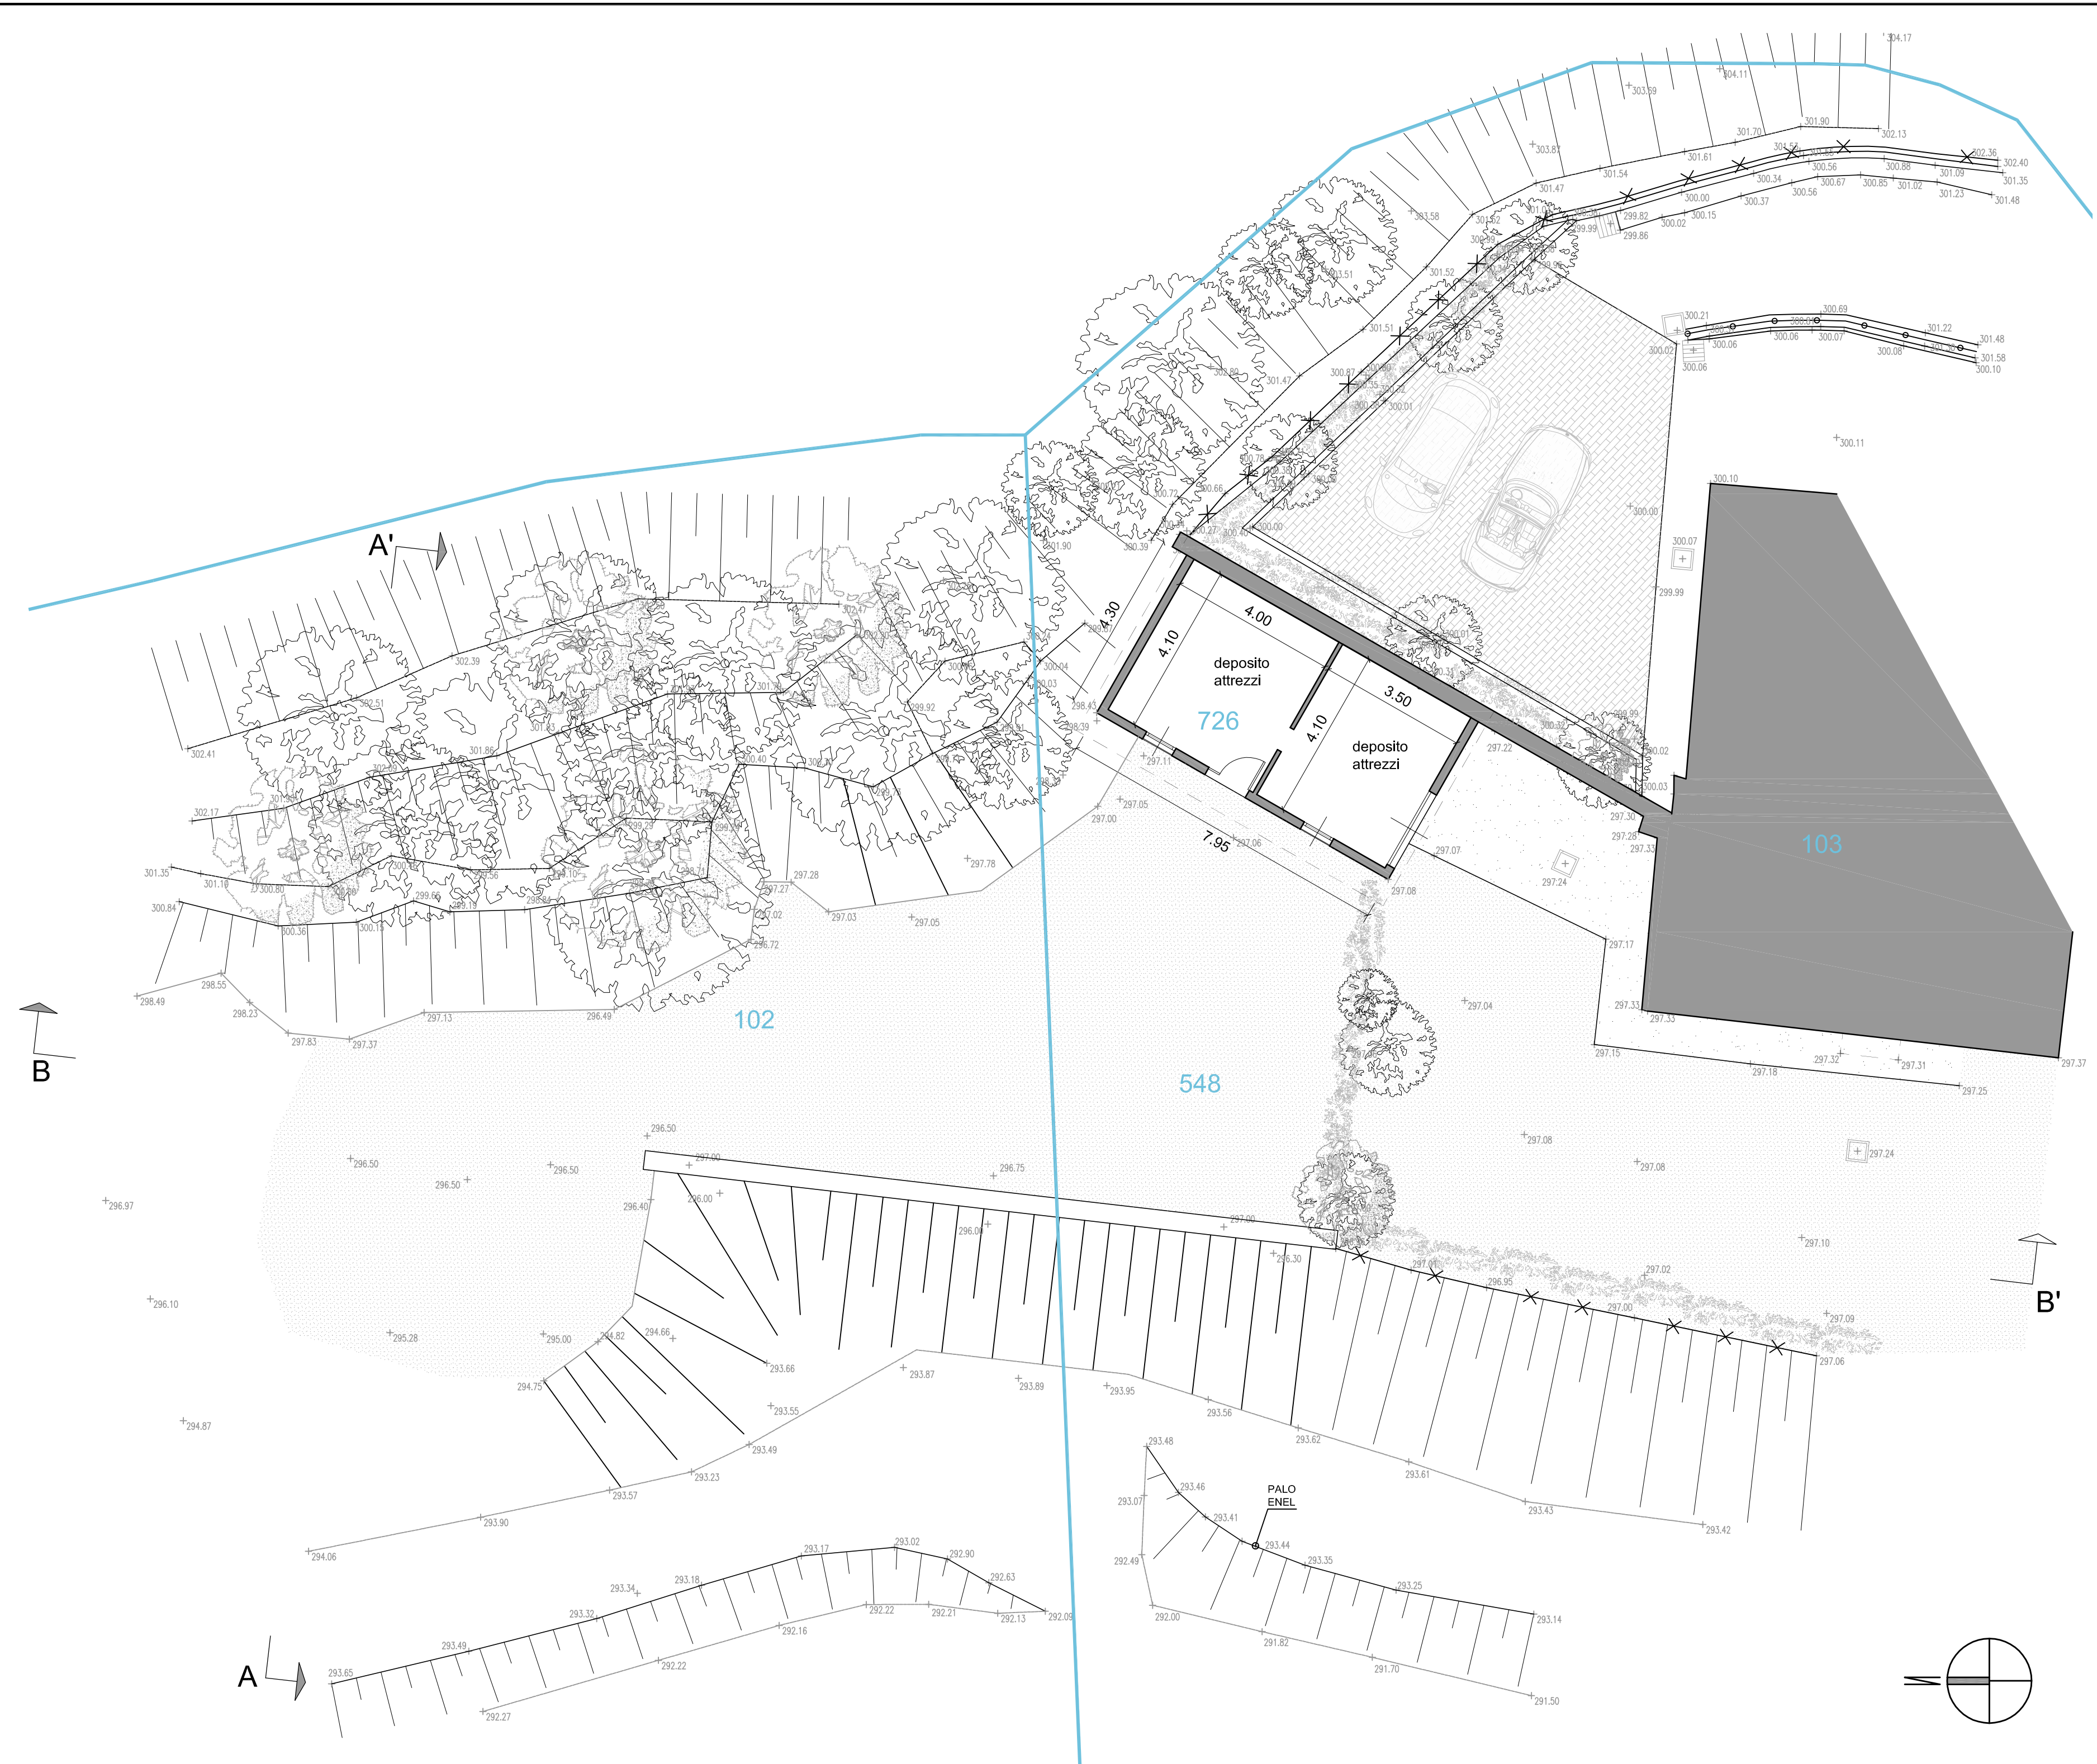

pianta piano terra



pianta coperture

limiti catastali

COMUNE DI STELLA
Provincia di Savona

Progetto di sostituzione edilizia e ampliamento ai sensi dell'Art. 7 della L.R. 49/2009 e s.m.i. e realizzazione di rampa ad uso macchine agricole.
Foglio 34, mappali 102, 548 e 726

OGGETTO
stato attuale - planimetrie

COMMITTENTE
Sig. Persico Adriano
Via Mazzini 4 - 12040 S. Martino (SV)
C.F. PIS DIR 37C 208 9460
Sig.ra Varaldo Clara
Via Mazzini 4 - 12040 S. Martino (SV)
C.F. VIL CLT 44E 511 4800

PROGETTISTI
Arch. Enrico Persico
Via Belfiori 17
17100 Savona
tel. 019 2054597
e.f. PIS NRG 88709 L210K

COLLABORATORI
Arch. Bartolucci

DATA
28 settembre 2018

scala 1/100

tav. 3

persico adriano