


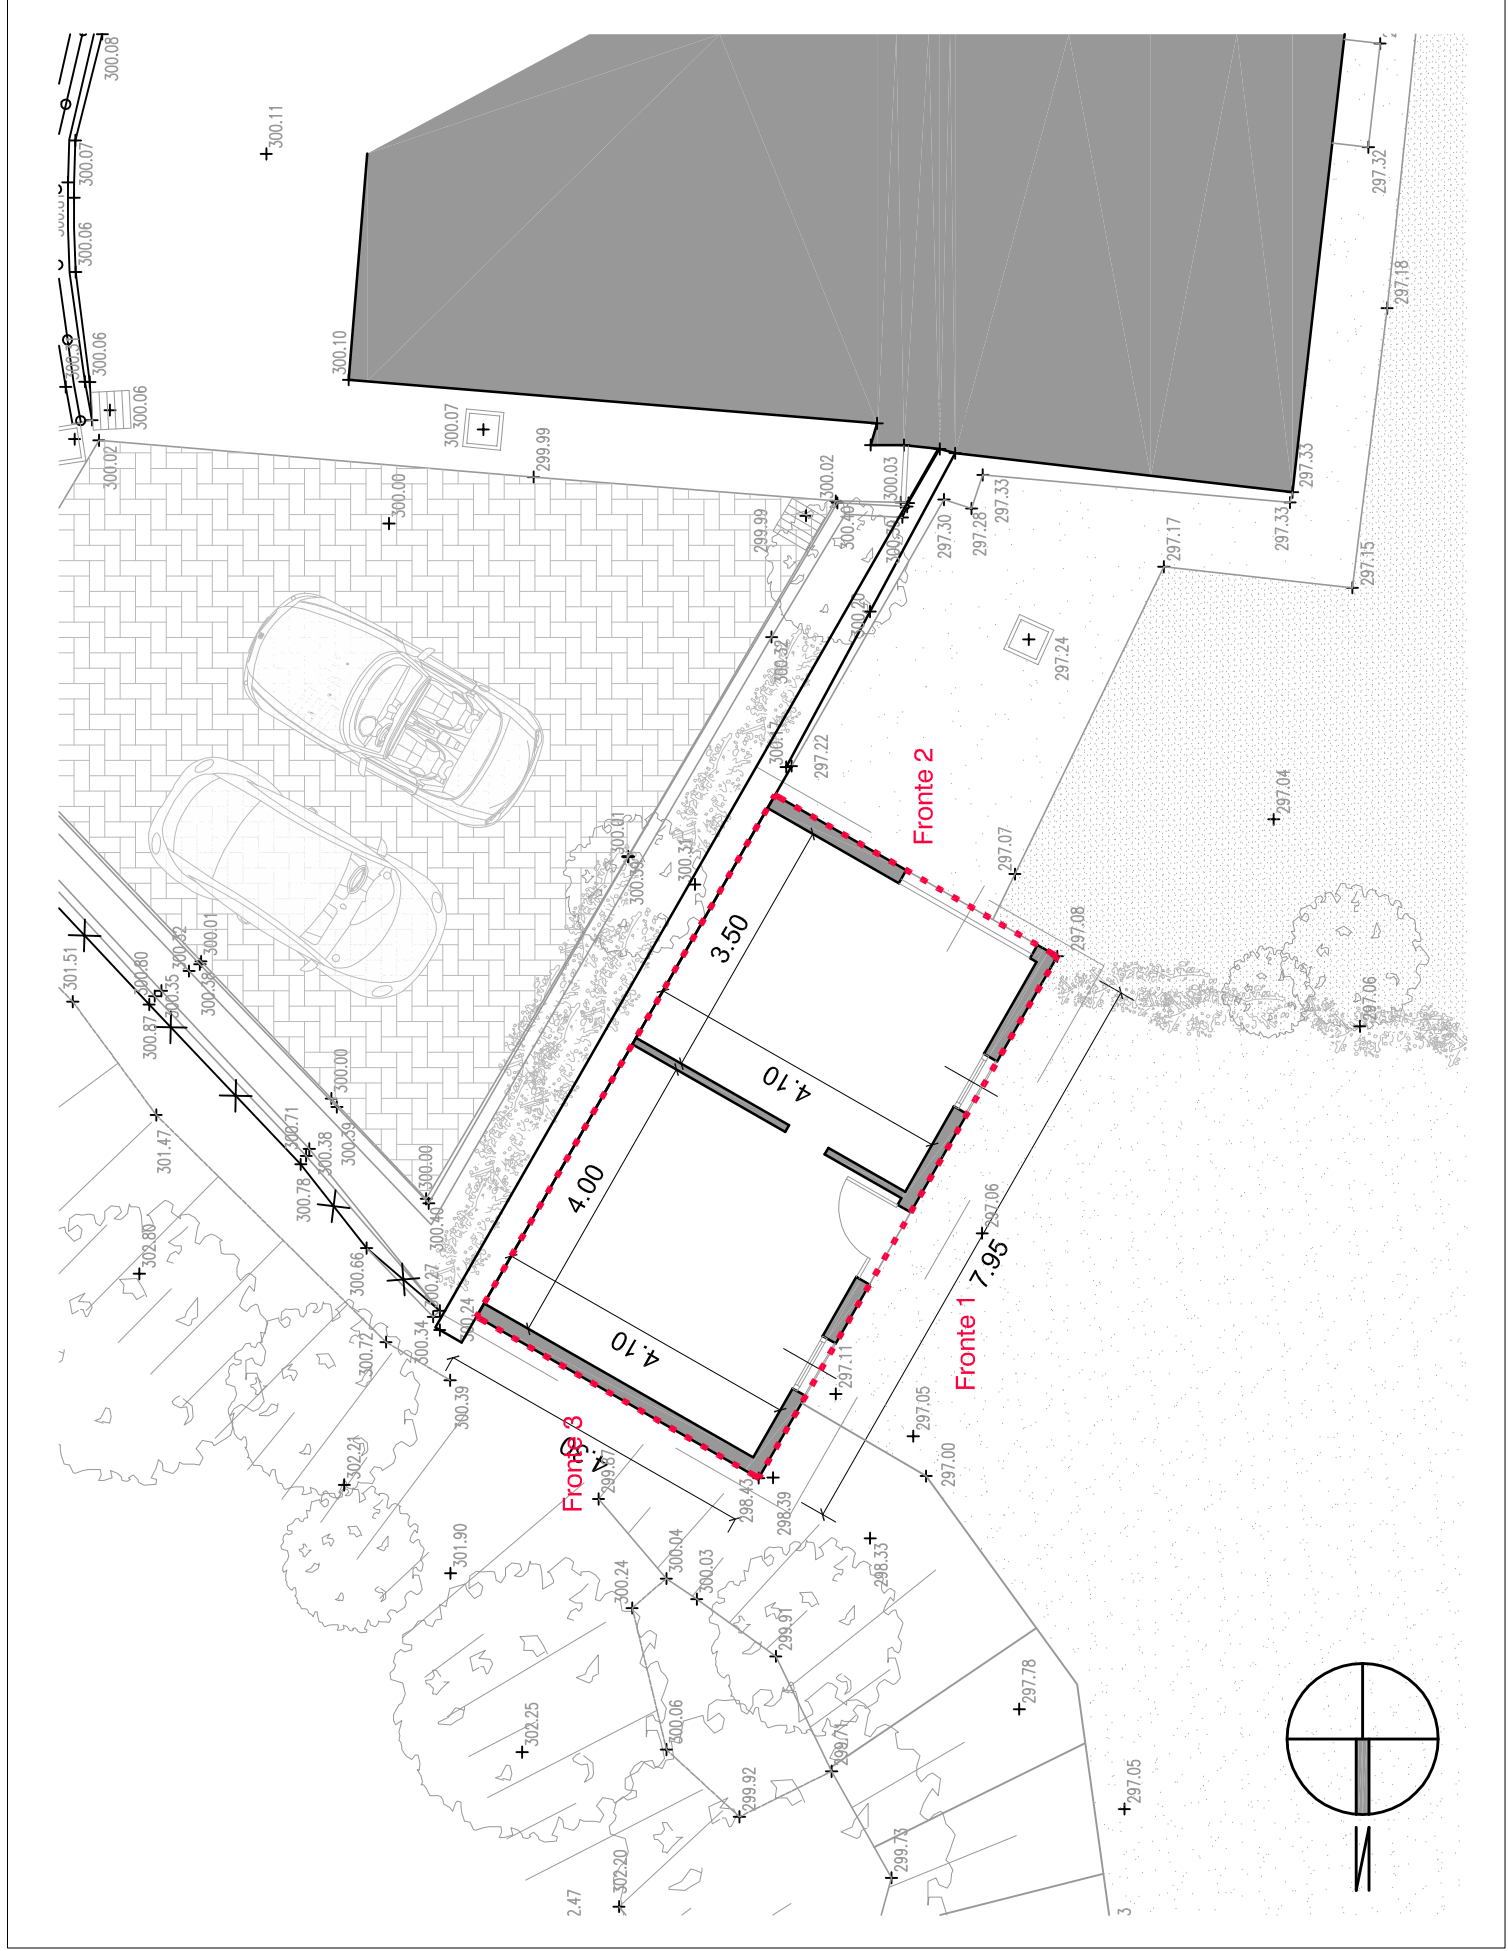

pianta piano terra

SAGOMA DELLO SPICCATO


Area = 34.18 mq
Perimetro = 24.50 m

SVILUPPO DEI FRONTI FUORI TERRA


Fronte 1 = 17,17 mq
Fronte 2 = 10,86 mq
Fronte 3 = 1,54 mq
totale Superficie fronti fuori terra = 29.57 mq
hmp altezza media ponderale = 29.57/ 24.50 = 1.20 m

CALCOLO DEL VOLUME


con metodo dell'altezza media ponderale
volume di progetto = 34.18 X 1.20 = 41.00 mc
volume totale possibile (ex L.r.49/09 e s.m.i.) = 41.00 mc + 14.35 = 55.35 mc

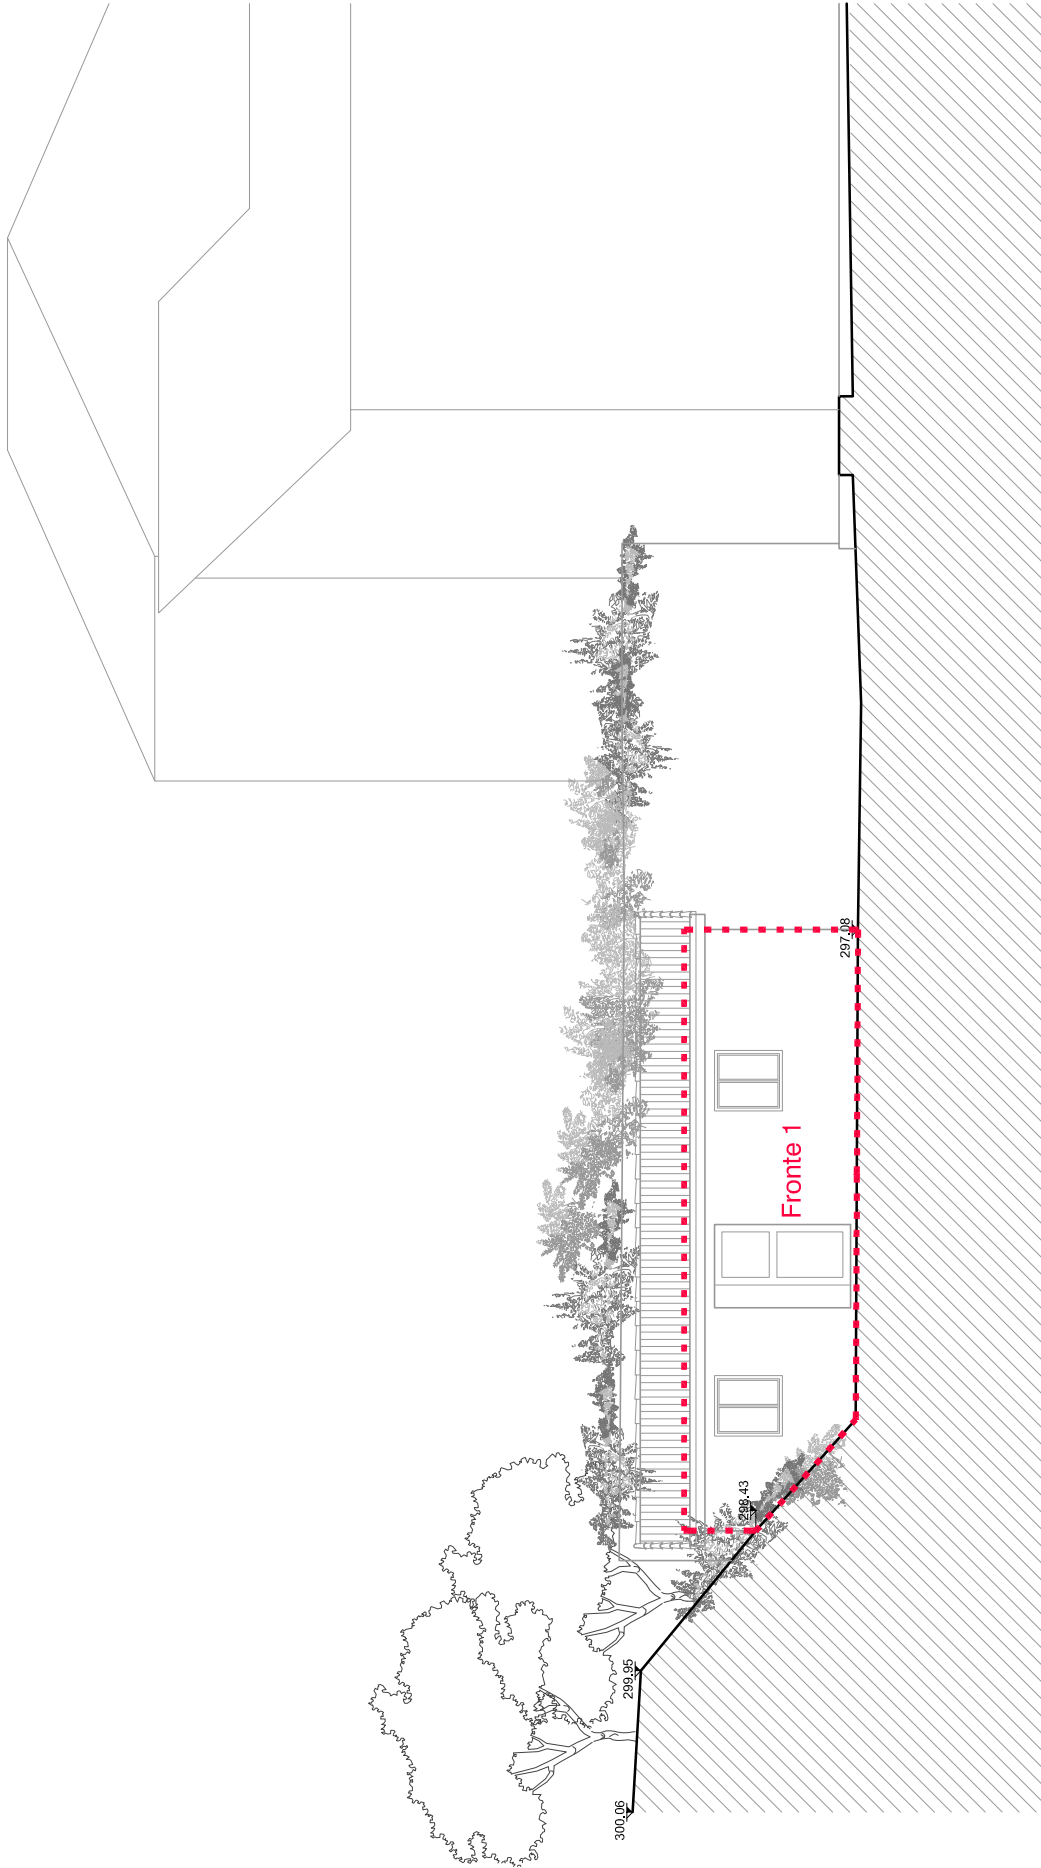

prospetto EST

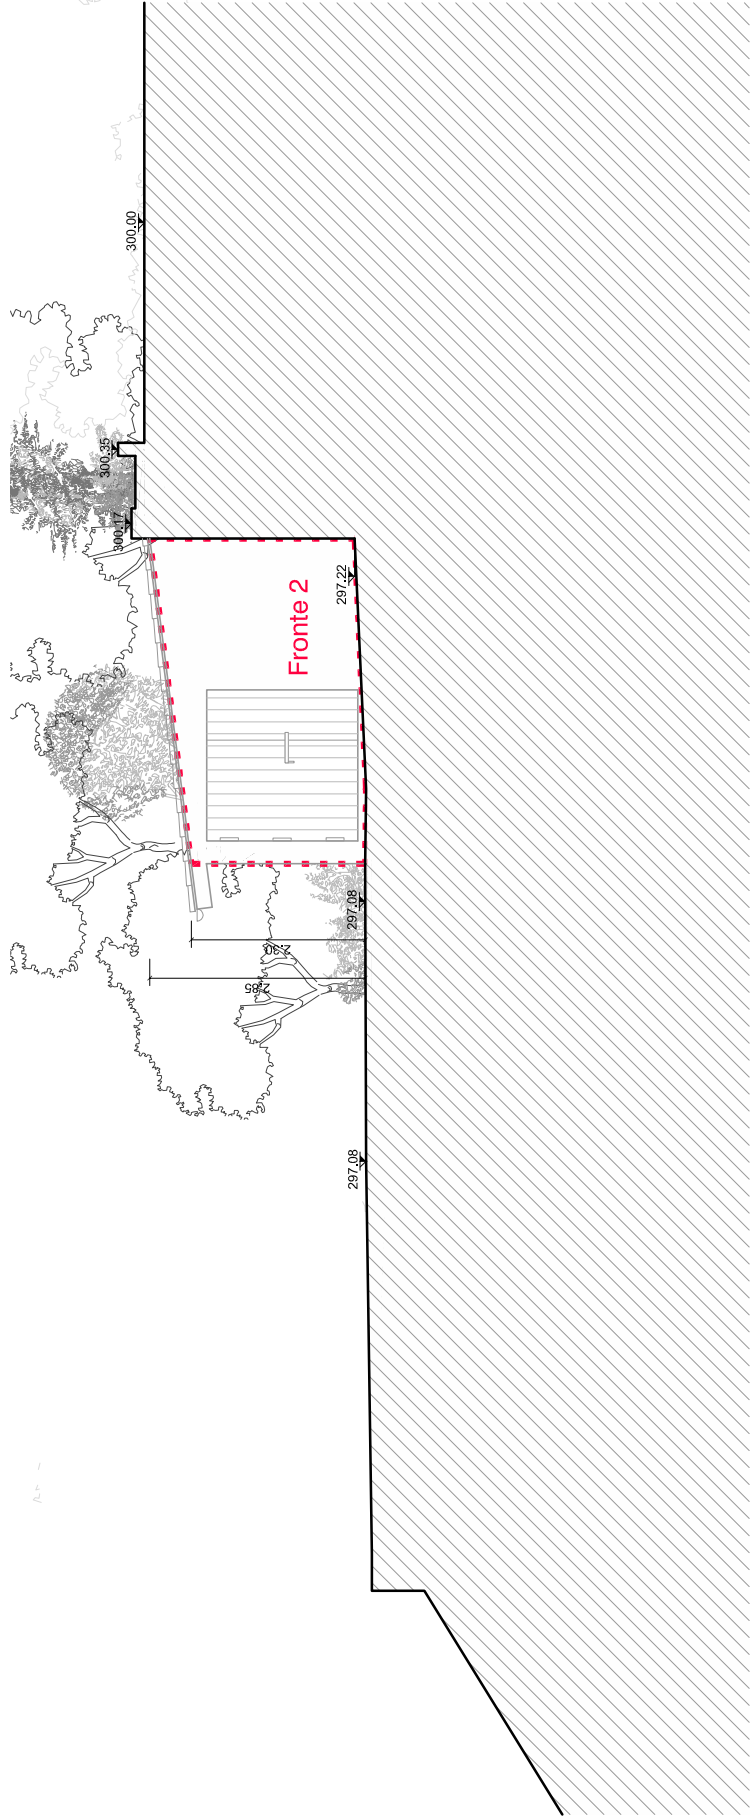

prospetto SUD

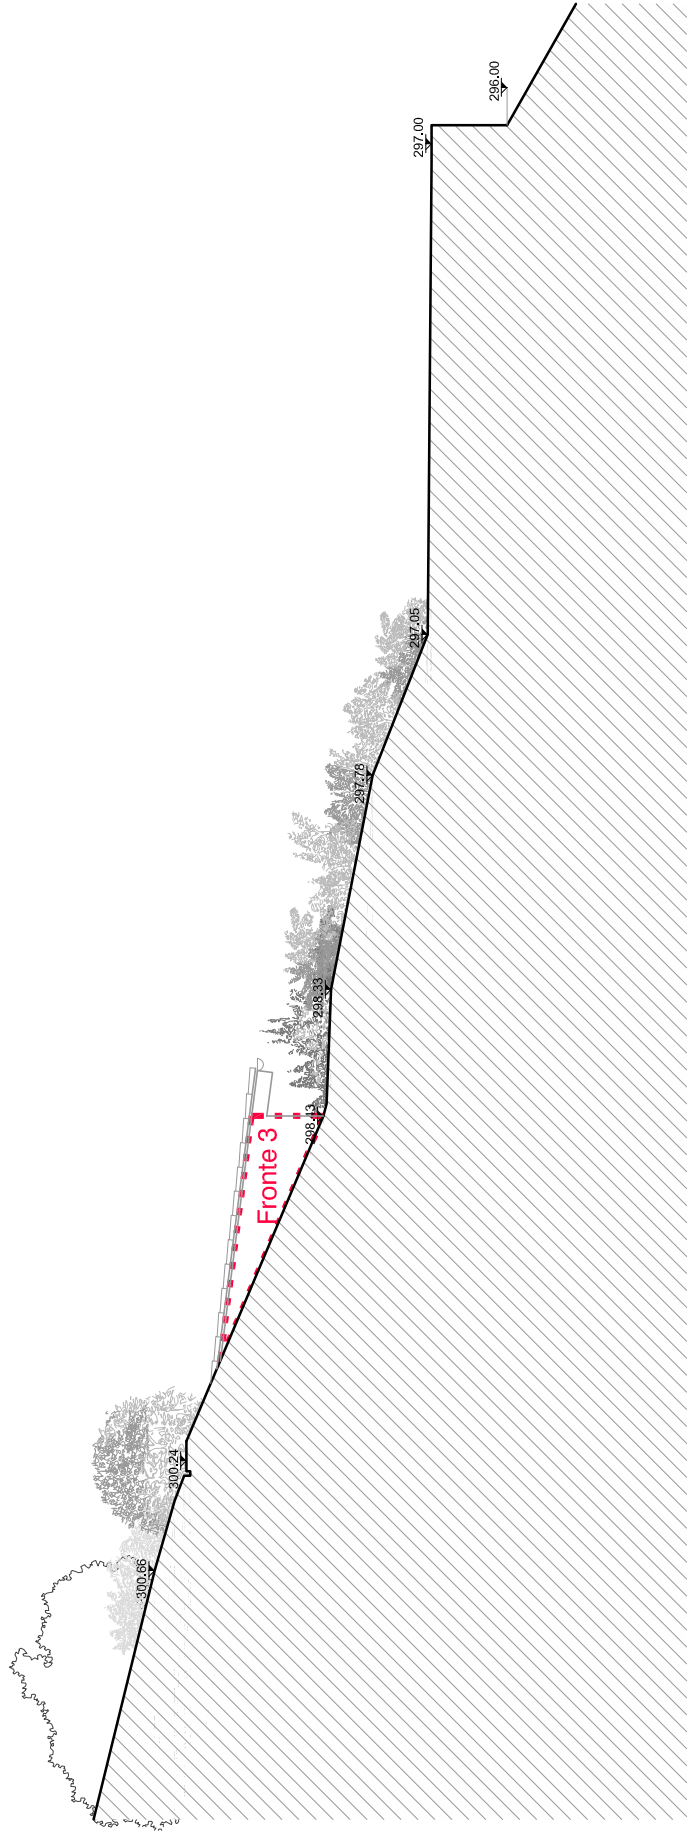

prospetto NORD

COMUNE DI STELLA Provincia di Savona

Progetto di sostituzione edilizia e ampliamento ai sensi dell'Art. 7 della L.R. 49/2009 e s.m.i. e realizzazione di rampa ad uso macchine agricole.
Foglio 34, mappali 102, 548 e 726

OGGETTO
stato attuale - volume ponderale

COMMITTENTE
Sig. Persico Adriano
Via Mezzano 4 - Stella S. Martino (SV)
C.F. PRS DRN 37C 291 946Q
Sig.ra Varaldo Clara
Via Mezzano 4 - Stella S. Martino (SV)
C.F. VRL CLR 44E 511 480D

PROGETTISTI
Arch. Enrico Persico
Via Salaria 7
17100 Savona
Tel. 019.2054597
C.I. PRS NRC 68729 L219X

COLLABORATORI
Arch. Veronica Falappi
Arch. Ilaria Pucci

DATA
28 settembre 2018

scala 1/100

tav. 5

persico adriano