

persico adriano

COMUNE DI STELLA
Provincia di Savona

Progetto di sostituzione edilizia e ampliamento ai sensi dell'Art. 7 della L.R. 49/2009 e s.m.i. e realizzazione di rampa ad uso macchine agricole.
Foglio 34, mappali 102, 548 e 726

OGGETTO
progetto - volume ponderale

COMMITTENTE

Sig. Persico Adriano
Via Mezzano, 4 - Stella S. Martino (SV)
C.F. PRS DRN 37C 29I 946Q

Sig.ra Varaldo Clara

Via Mezzano, 4 - Stella S. Martino (SV)
C.F. VRL CLR 44E 511 480D

PROGETTISTI

Arch. Enrico Persico

Via Bartoli 17r
17100 Savona
tel. 019 2054597
c.f. PRS NRC 68T29 L219X


COLLABORATORI

Arch. Veronica Falappi
Arch. Ilaria Pucci

DATA
28 settembre 2018

scala 1/100

8
tav.

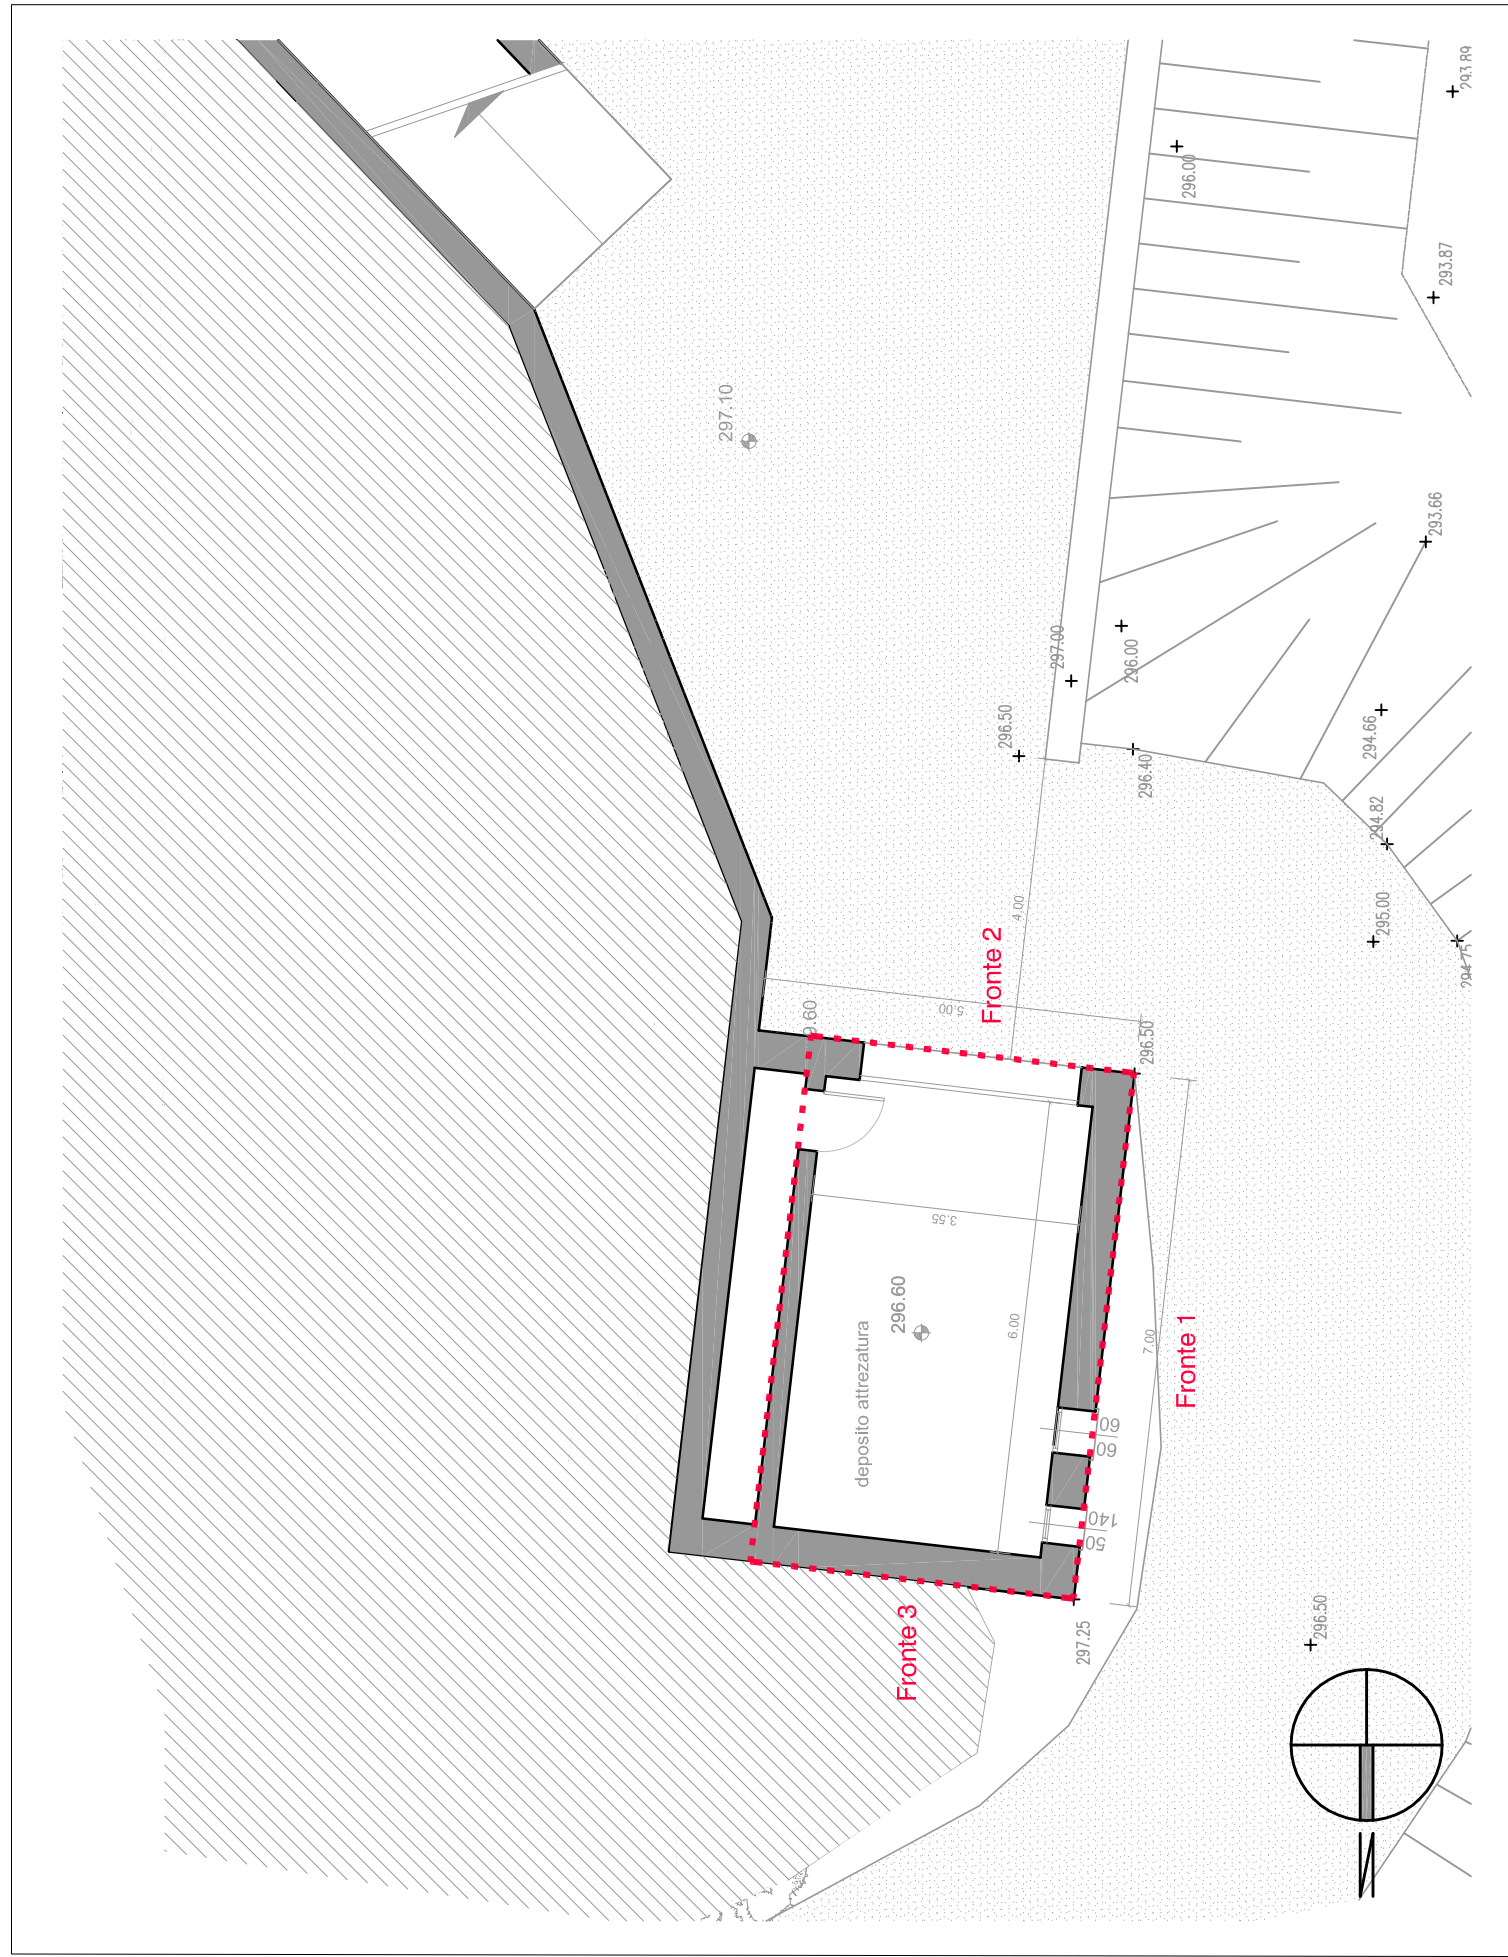

pianta piano terra

SAGOMA DELLO SPICCATO

Area = 30.10 mq

Perimetro = 22.60 m

SVILUPPO DEI FRONTI FUORI TERRA

Fronte 1 = 19.06 mq

Fronte 2= 13.35 mq

Fronte 3= 4.82 mq

totale Superficie fronti fuori terra = 37.23 mq

hmp altezza media ponderale = $37.23/22.60 = 1.65\text{ m}$

CALCOLO DEL VOLUME

con metodo dell'altezza media ponderale

volume di progetto = $30.10 \times 1.65 = 49.66 \text{ mc}$

volume ammissibile = 55.35 mc

 $49.66\text{ mc} < 55.35\text{ mc}$ 

prospetto NORD