



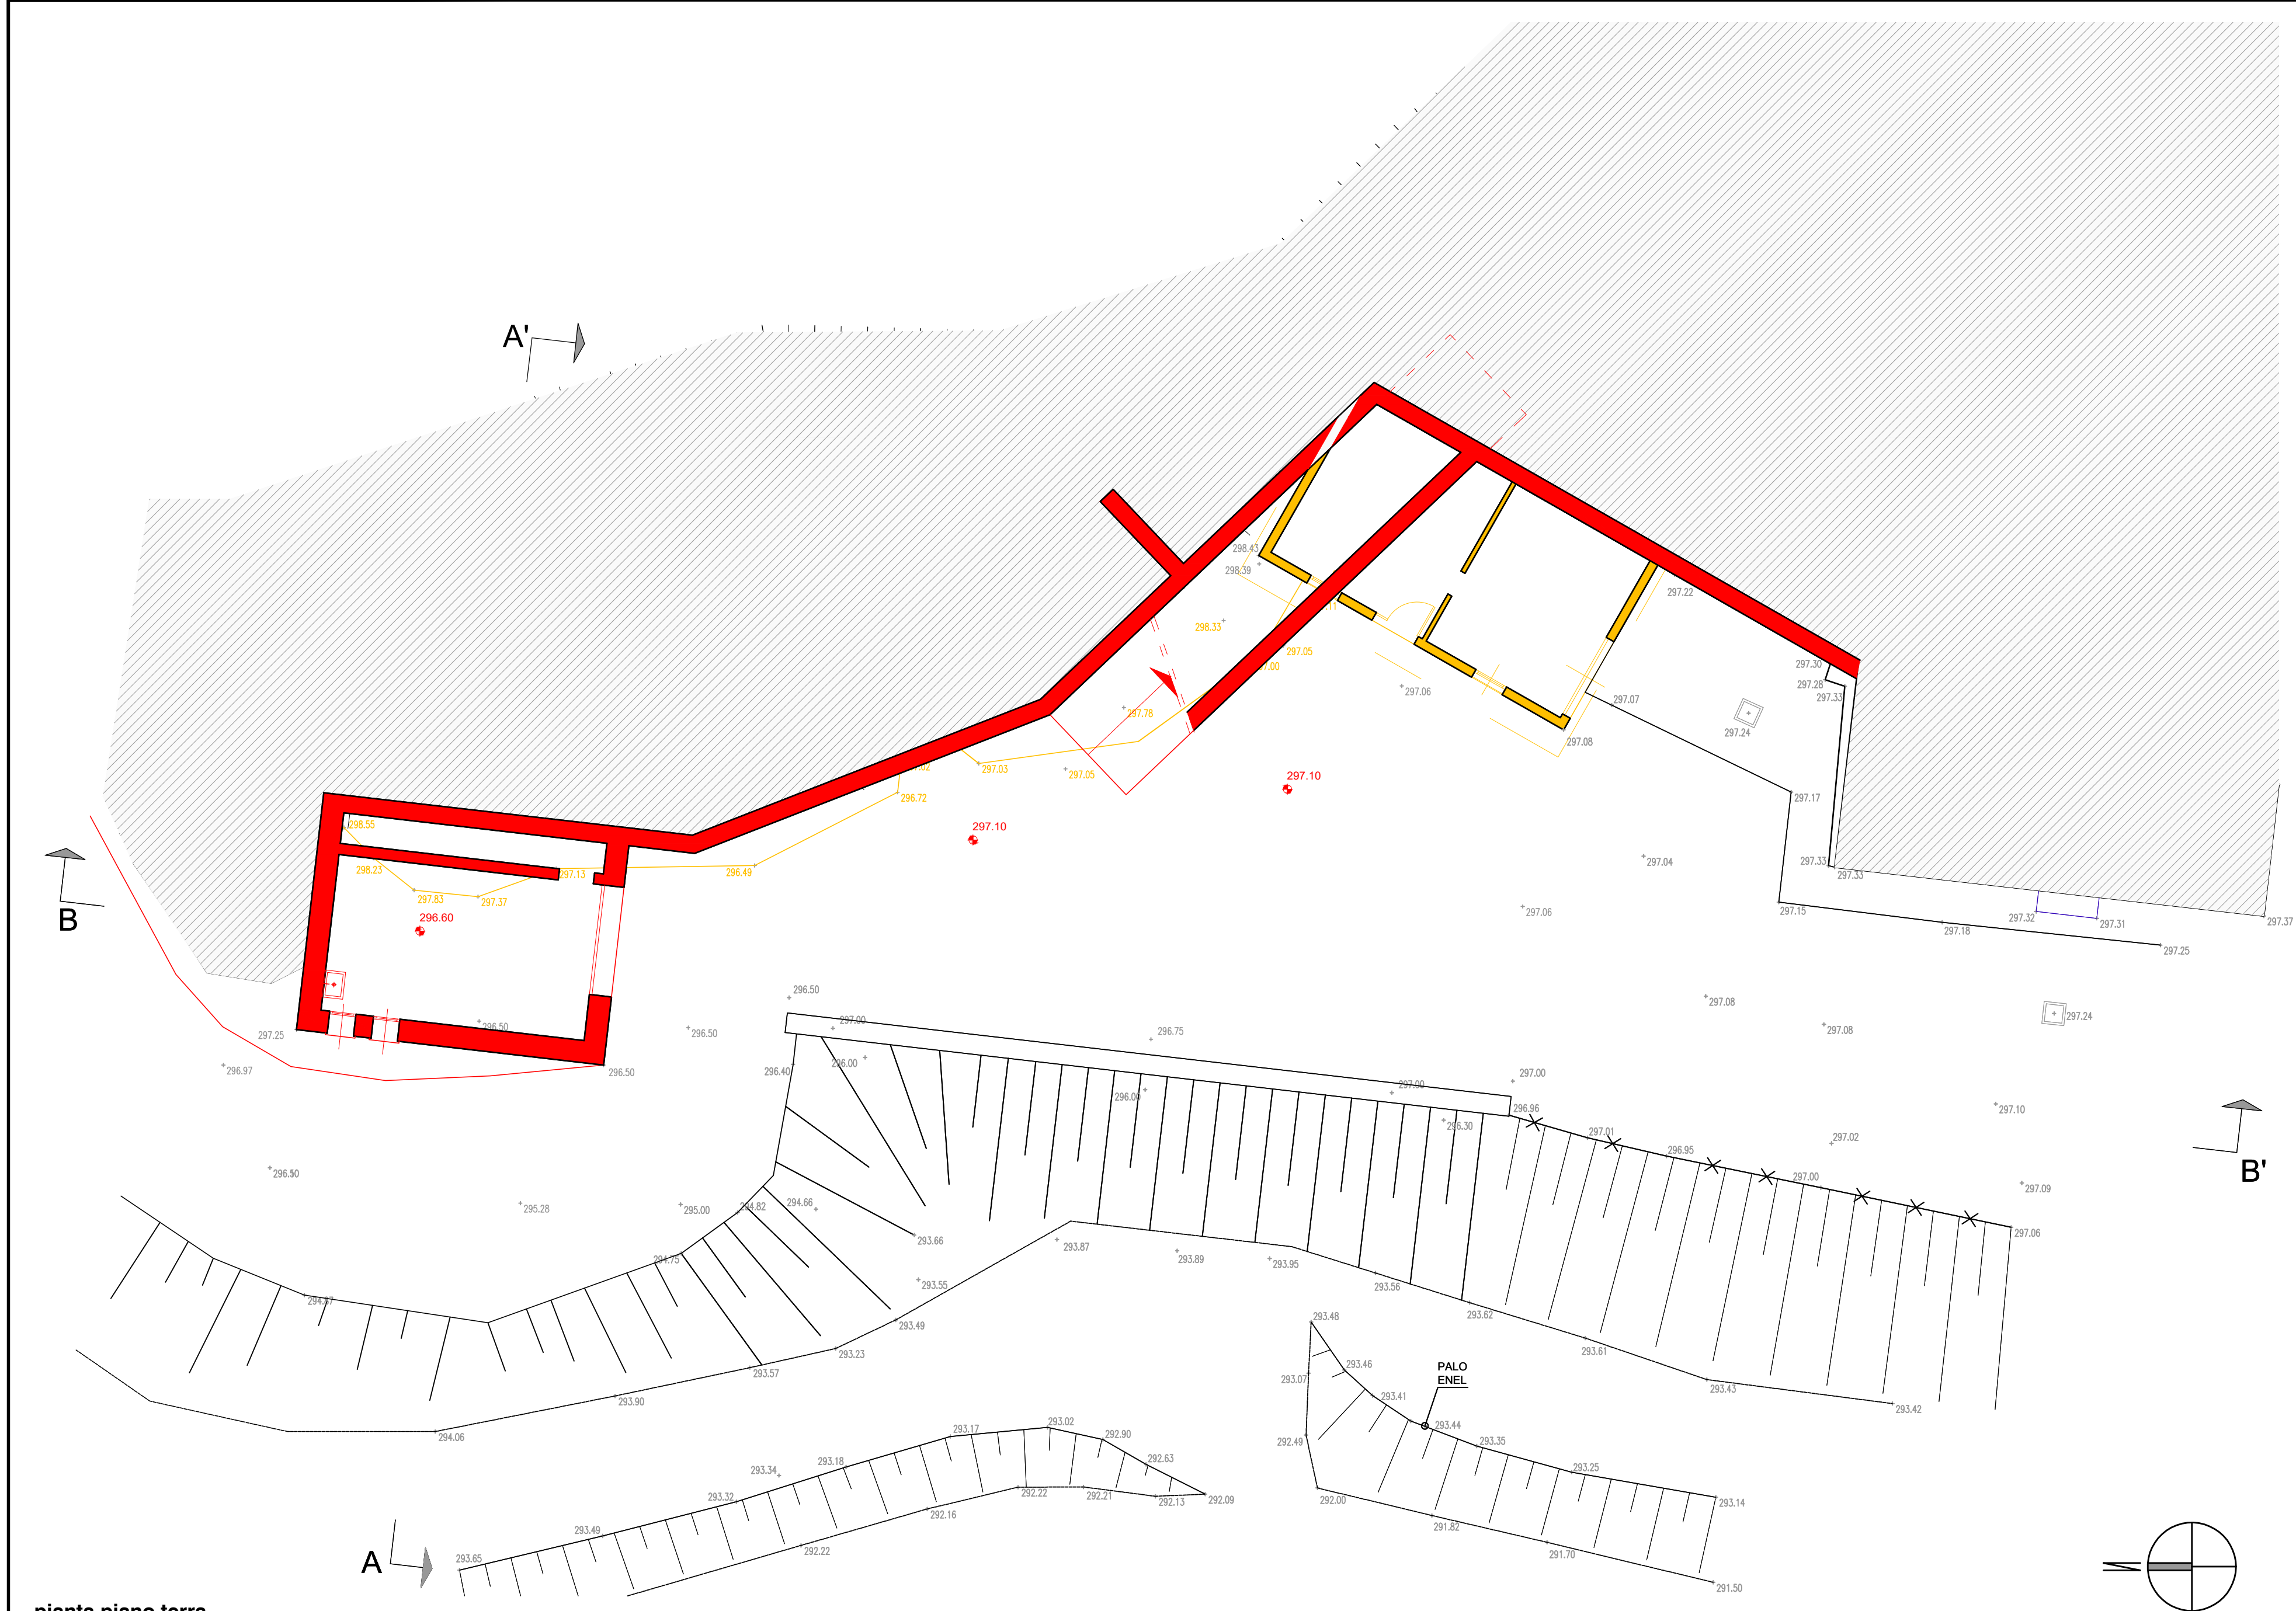

pianta piano terra

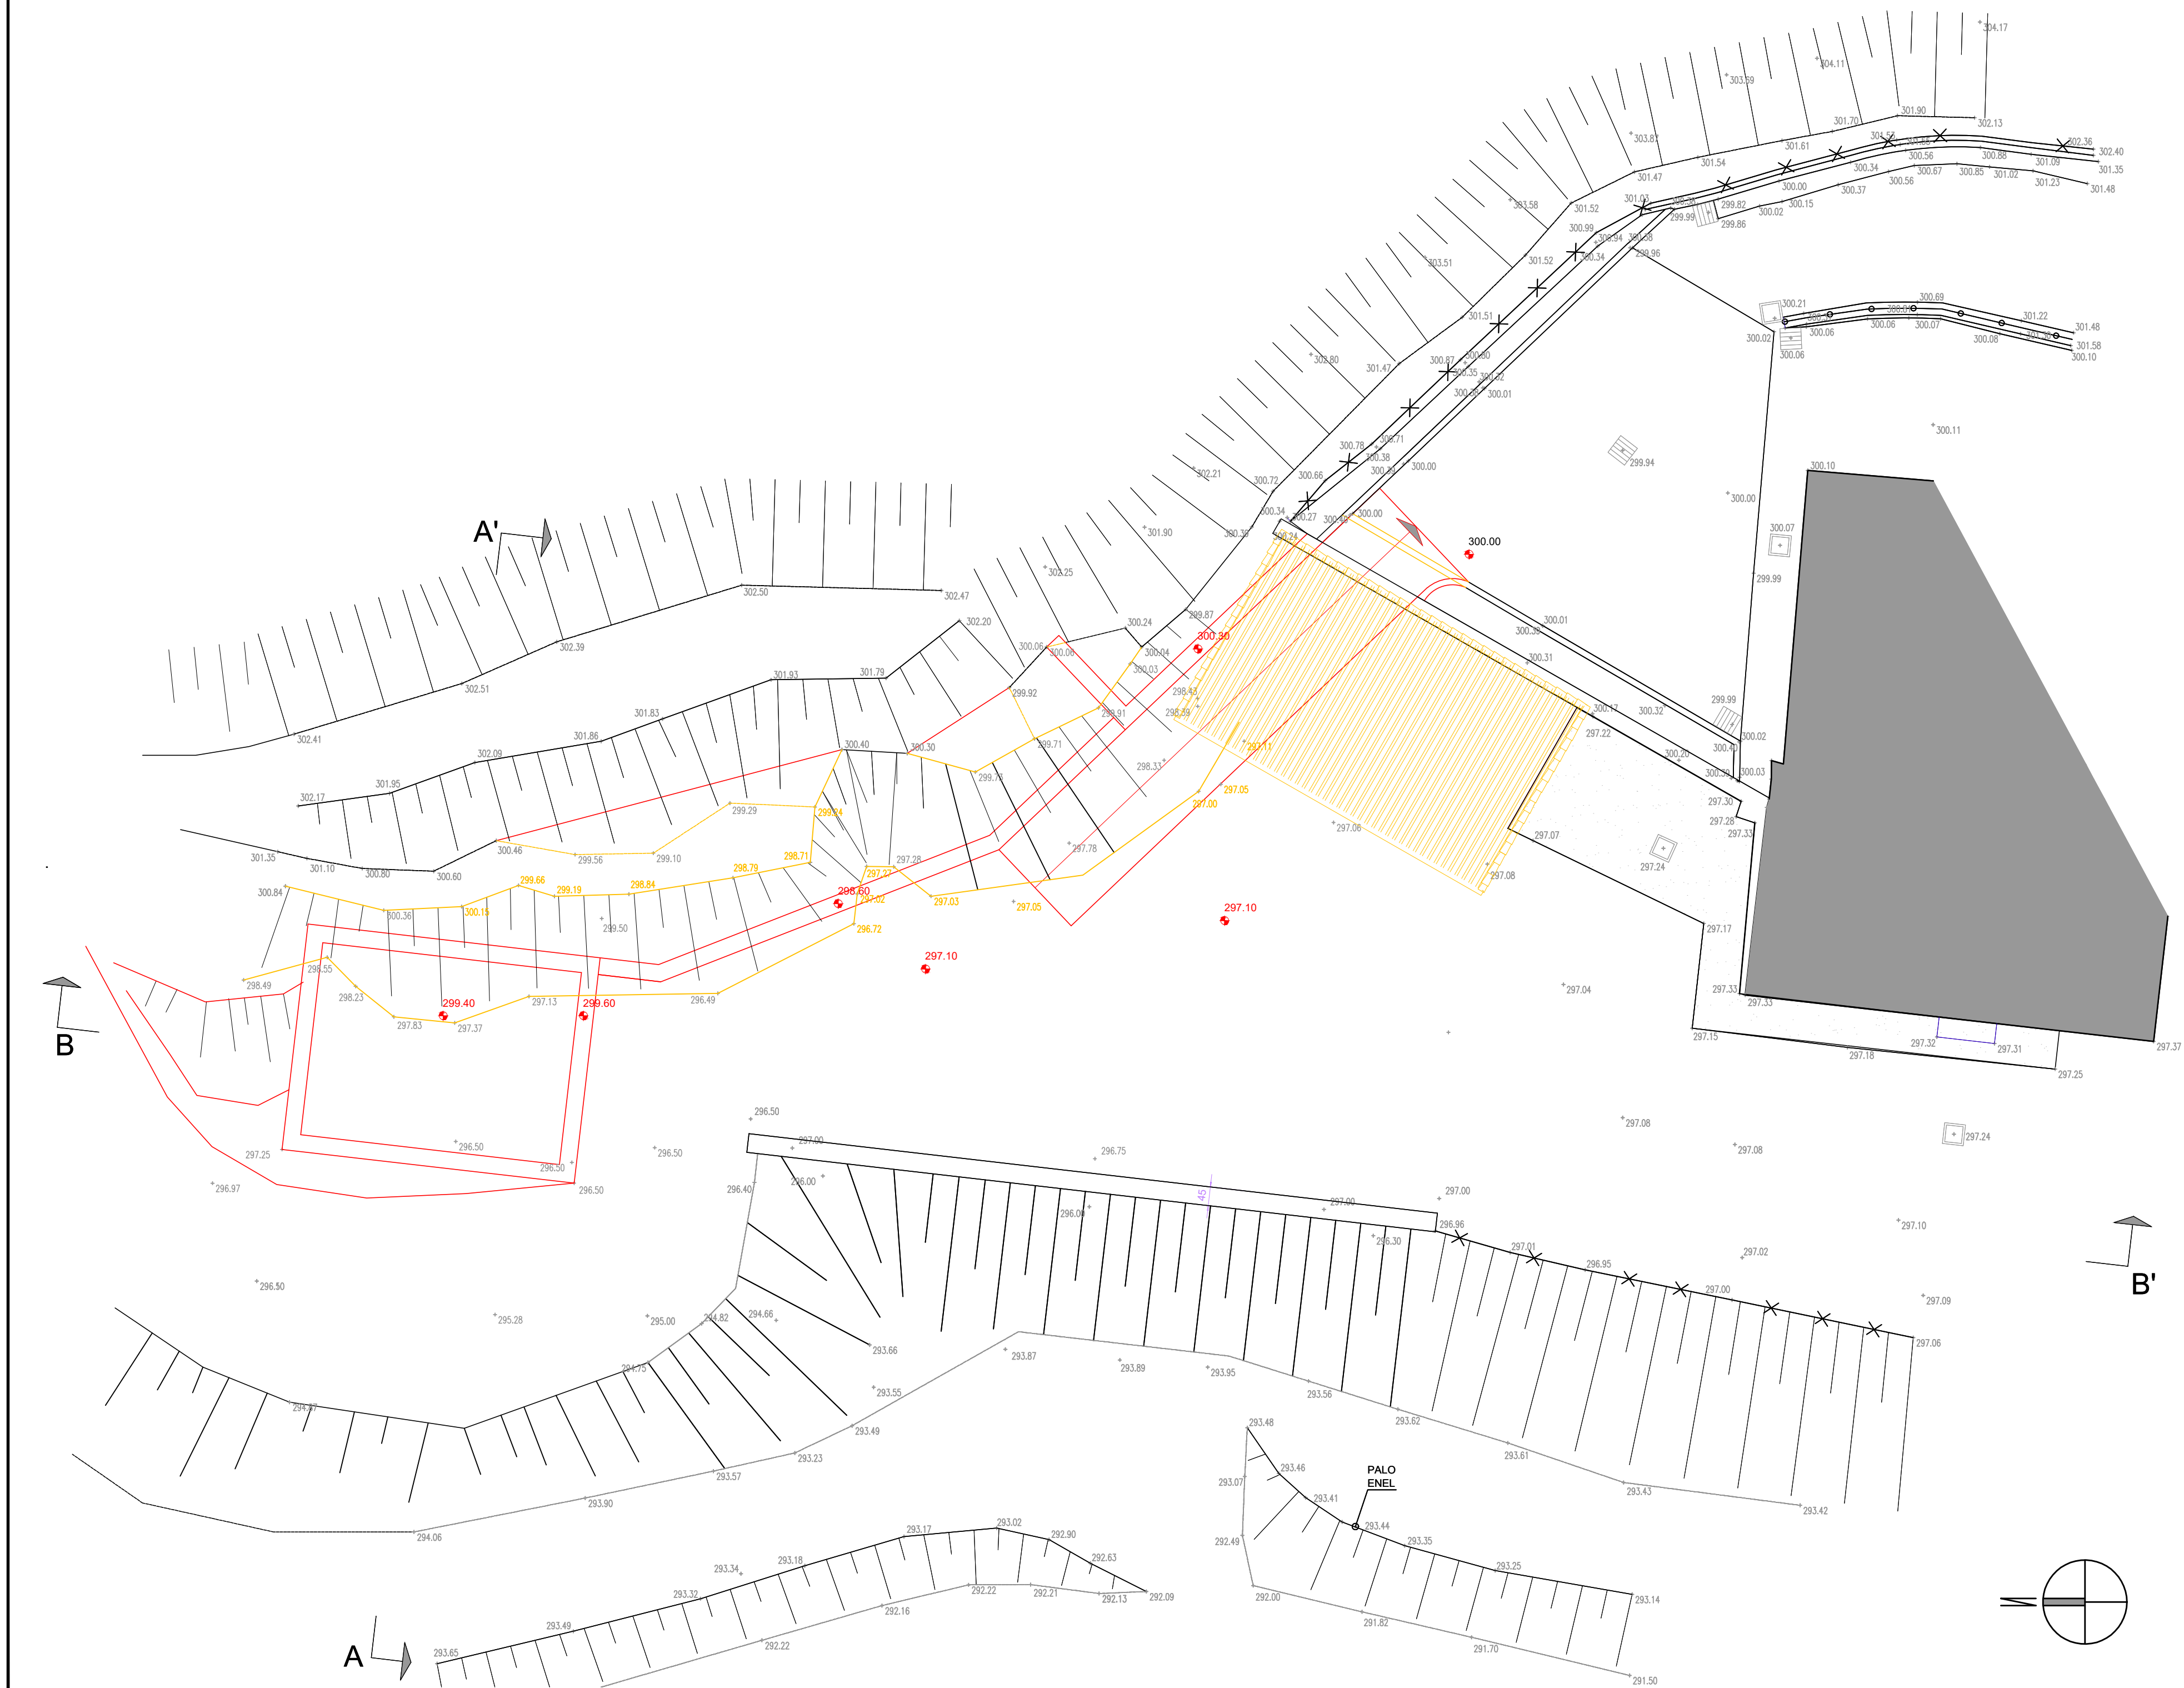

pianta coperture

COMUNE DI STELLA
Provincia di Savona

Progetto di sostituzione edilizia e ampliamento ai sensi dell'Art. 7 della L.R. 49/2009 e s.m.i. e realizzazione di rampa ad uso macchine agricole.
Foglio 34, mappali 102, 548 e 726

OGGETTO
raffronto - planimetrie

COMMITTENTE
Sig. Persico Adriano
Via Mezzano, 4 - Stella S. Martino (SV)
C.F. PRS 0294 0702 00 04602
Sig.ra Varaldo Clara
Via Mezzano, 4 - Stella S. Martino (SV)
C.F. VRL CLR 44E 511 48002

PROGETTISTI
Arch. Enrico Persico
Via Bartoli, 171
17100 Savona
tel. 019 2054587
c.f. PRS NRC 68729 L210X

COLLABORATORI
Arch. Veronica Frangipani
Arch. Ilaria Pucci

DATA
26 novembre 2018
AGGIORNAMENTI
Annulla e sostituisce Tav 9 del 28 settembre 2018

scala 1/100

tav. **9**

persico adriano