



**PLANIMETRIA GENERALE**


scala 1:100

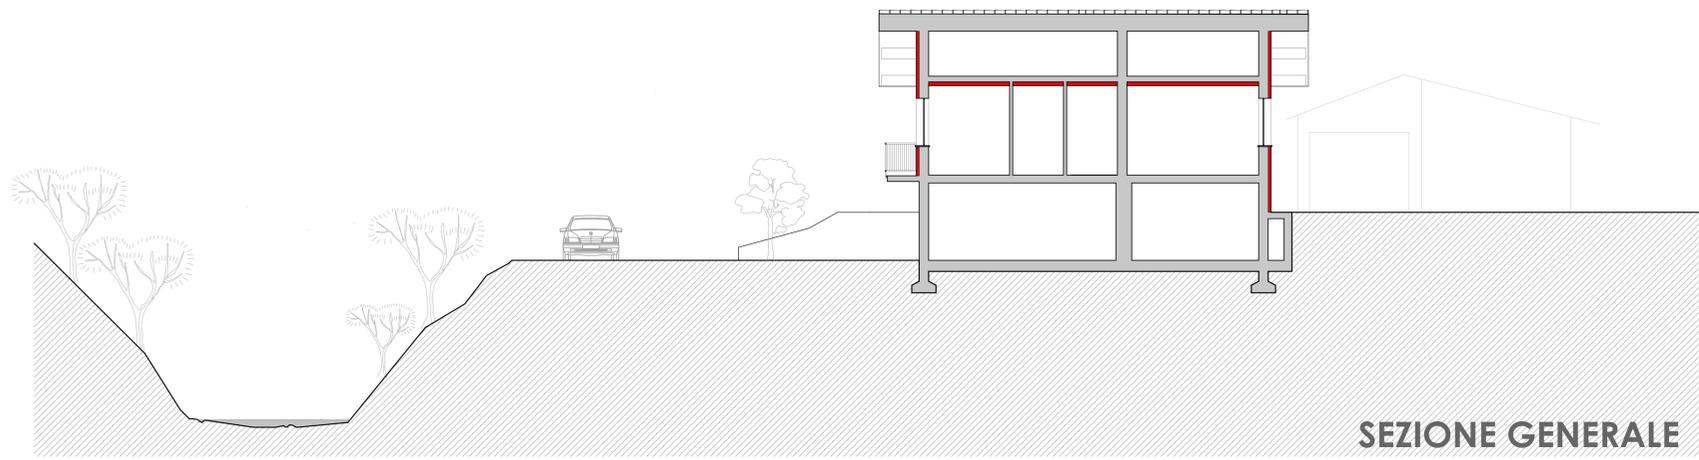


**SEZIONE GENERALE**

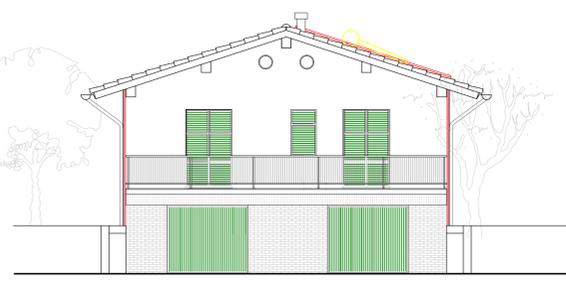


**PROSPETTO OVEST**

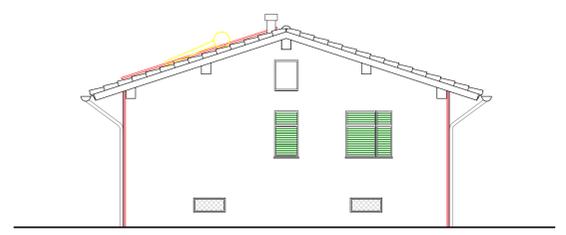


**PROSPETTO EST**

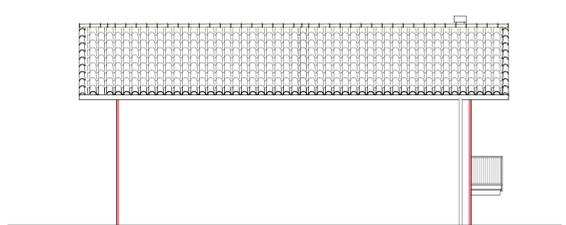


**PROSPETTO NORD**

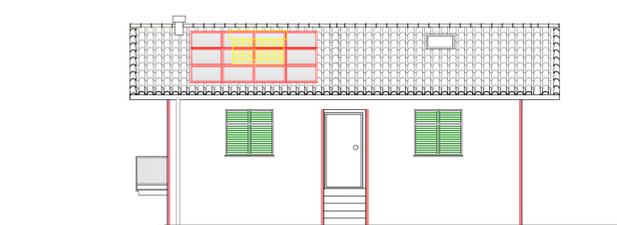


**PROSPETTO SUD**

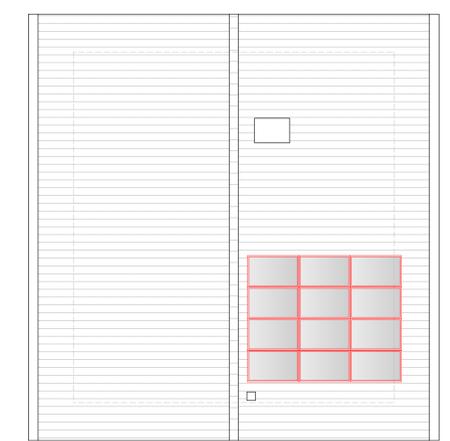

**PIANTA COPERTURA**

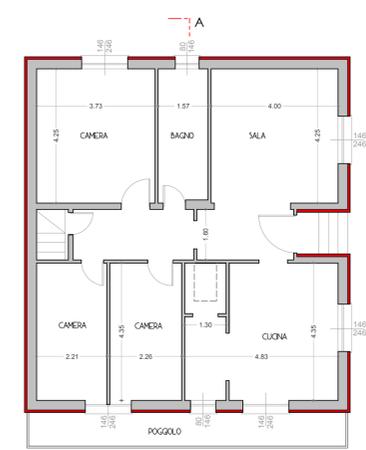

**PIANTA PIANO TERRA**

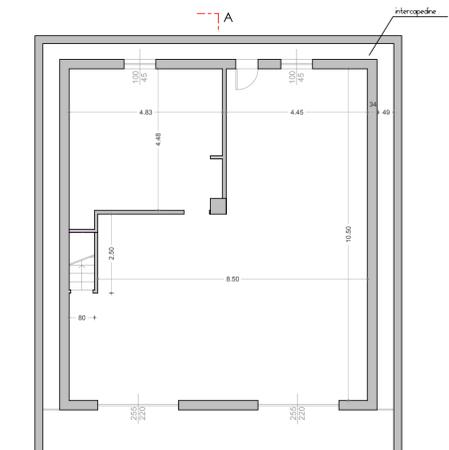

**PIANTA SEMINTERRATO**

Nord

Nord

**Comune di ALBISOLA SUPERIORE**

AUTORIZZAZIONE PAESAGGISTICA SEMPLIFICATA  
ai sensi D.P.R. 31/2017 ALLEGATO B punti n. B1-B3

**Ubicazione:** Località Panazza 6, Fraz. S. Giustina - Stella (SV)  
**Identificazione catastale:** Fg. 9 Map. 396 Sub. 1

**Oggetto: Manutenzione straordinaria**  
ai sensi art. 3 comma 1, lettera b) del DPR 380/2001 e s.m.i.

Riqualificazione energetica edificio:  
coibentazione facciate con cappotto termico  
Installazione impianto fotovoltaico su copertura a falda

**TAVOLA 04**

**RAFFRONTO**  
PIANTA PIANO TERRA CON AREA PERTINENZIALE  
PIANTE PIANI -1, T, COPERTURA  
PROSPETTI  
SEZIONE

Data consegna:  
Marzo 2021

Proprietà e Committenza

**Sig.r BERNARDINI Valentino**  
BRVNI70803480R  
Località Panazza 6  
Fraz. S. Giustina - Stella (SV)

Progettazione

**Arch. BAUZANO Davide**  
BZNDVD76804480P  
via Manzoni 3-6  
Albisola Superiore (SV)  
Tel. 3458743244  
e-mail: d.bauzano@professionistisavona.it