



PROGETTO APPROVATO




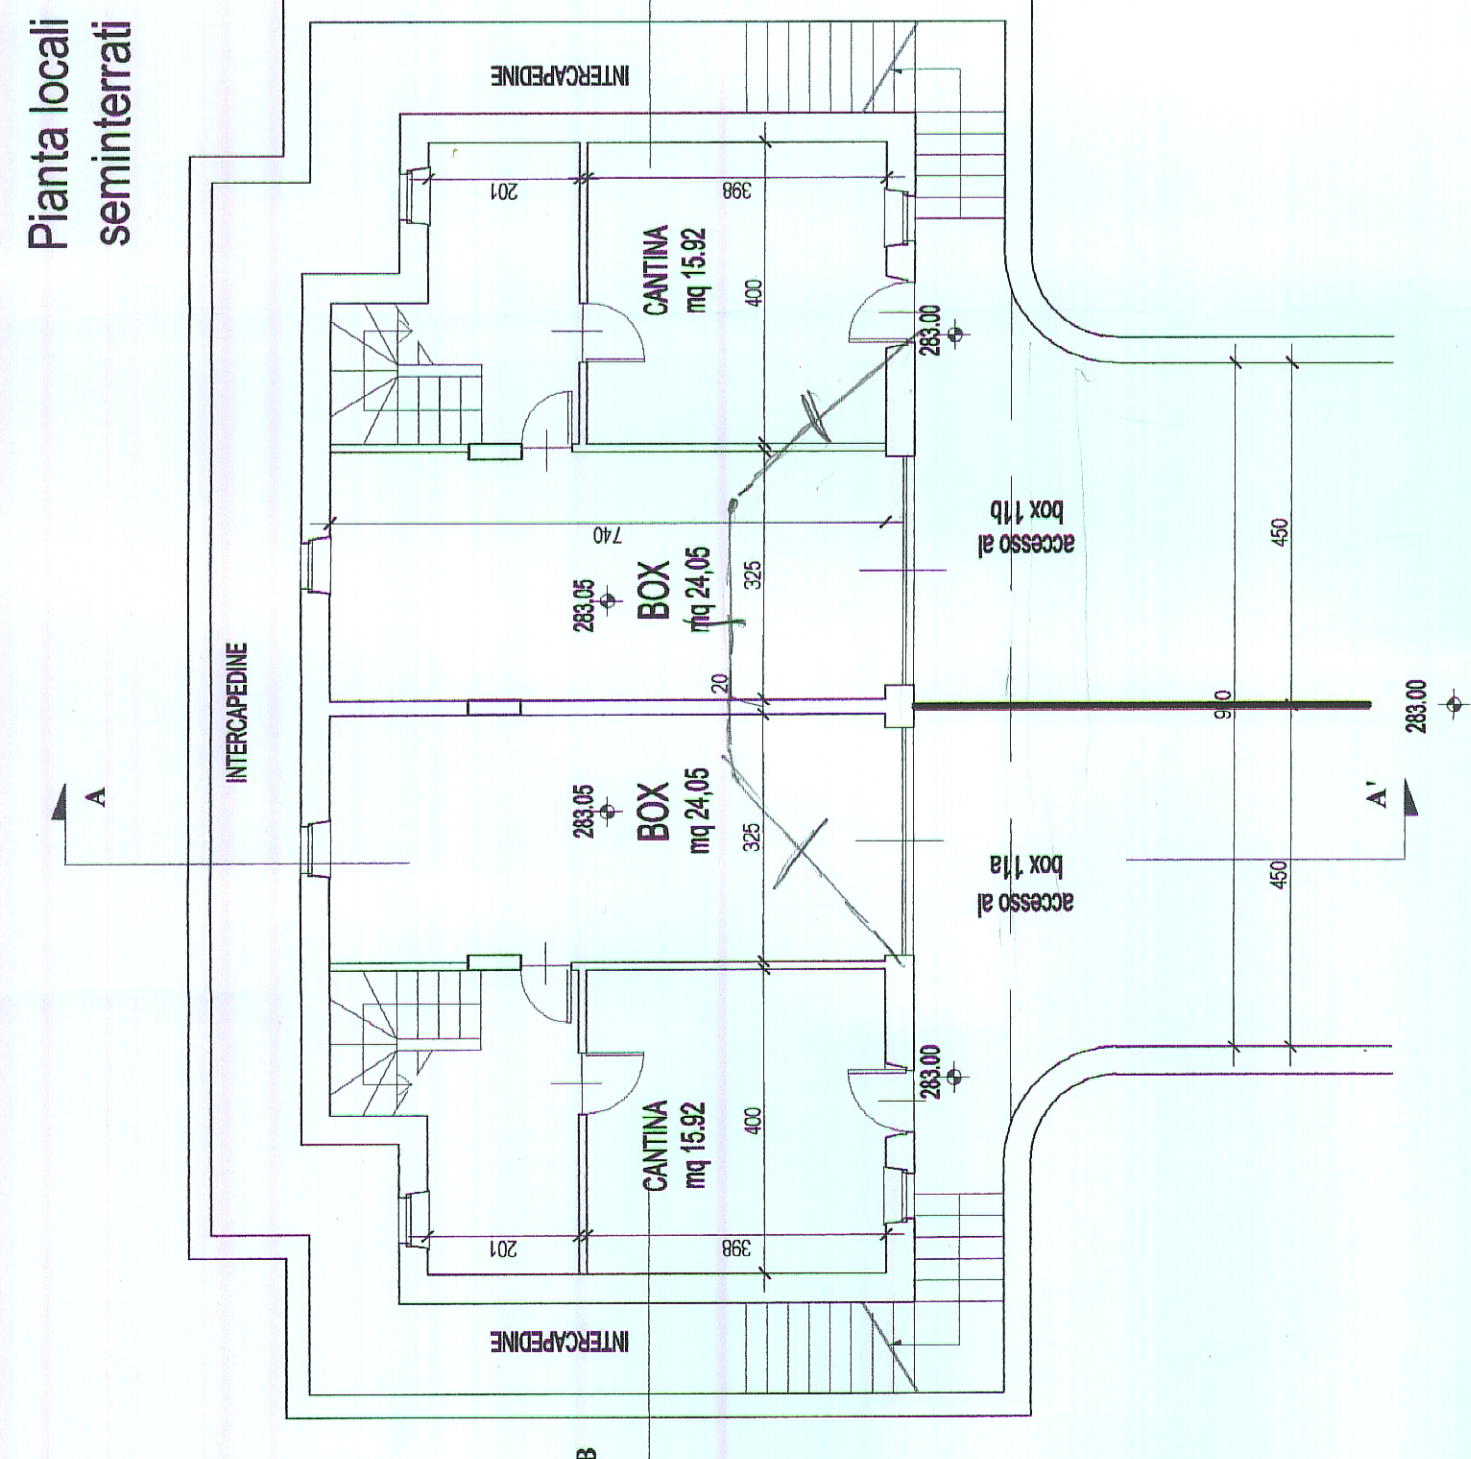


PIANTA PIANO INTERRATO




VARIANTE

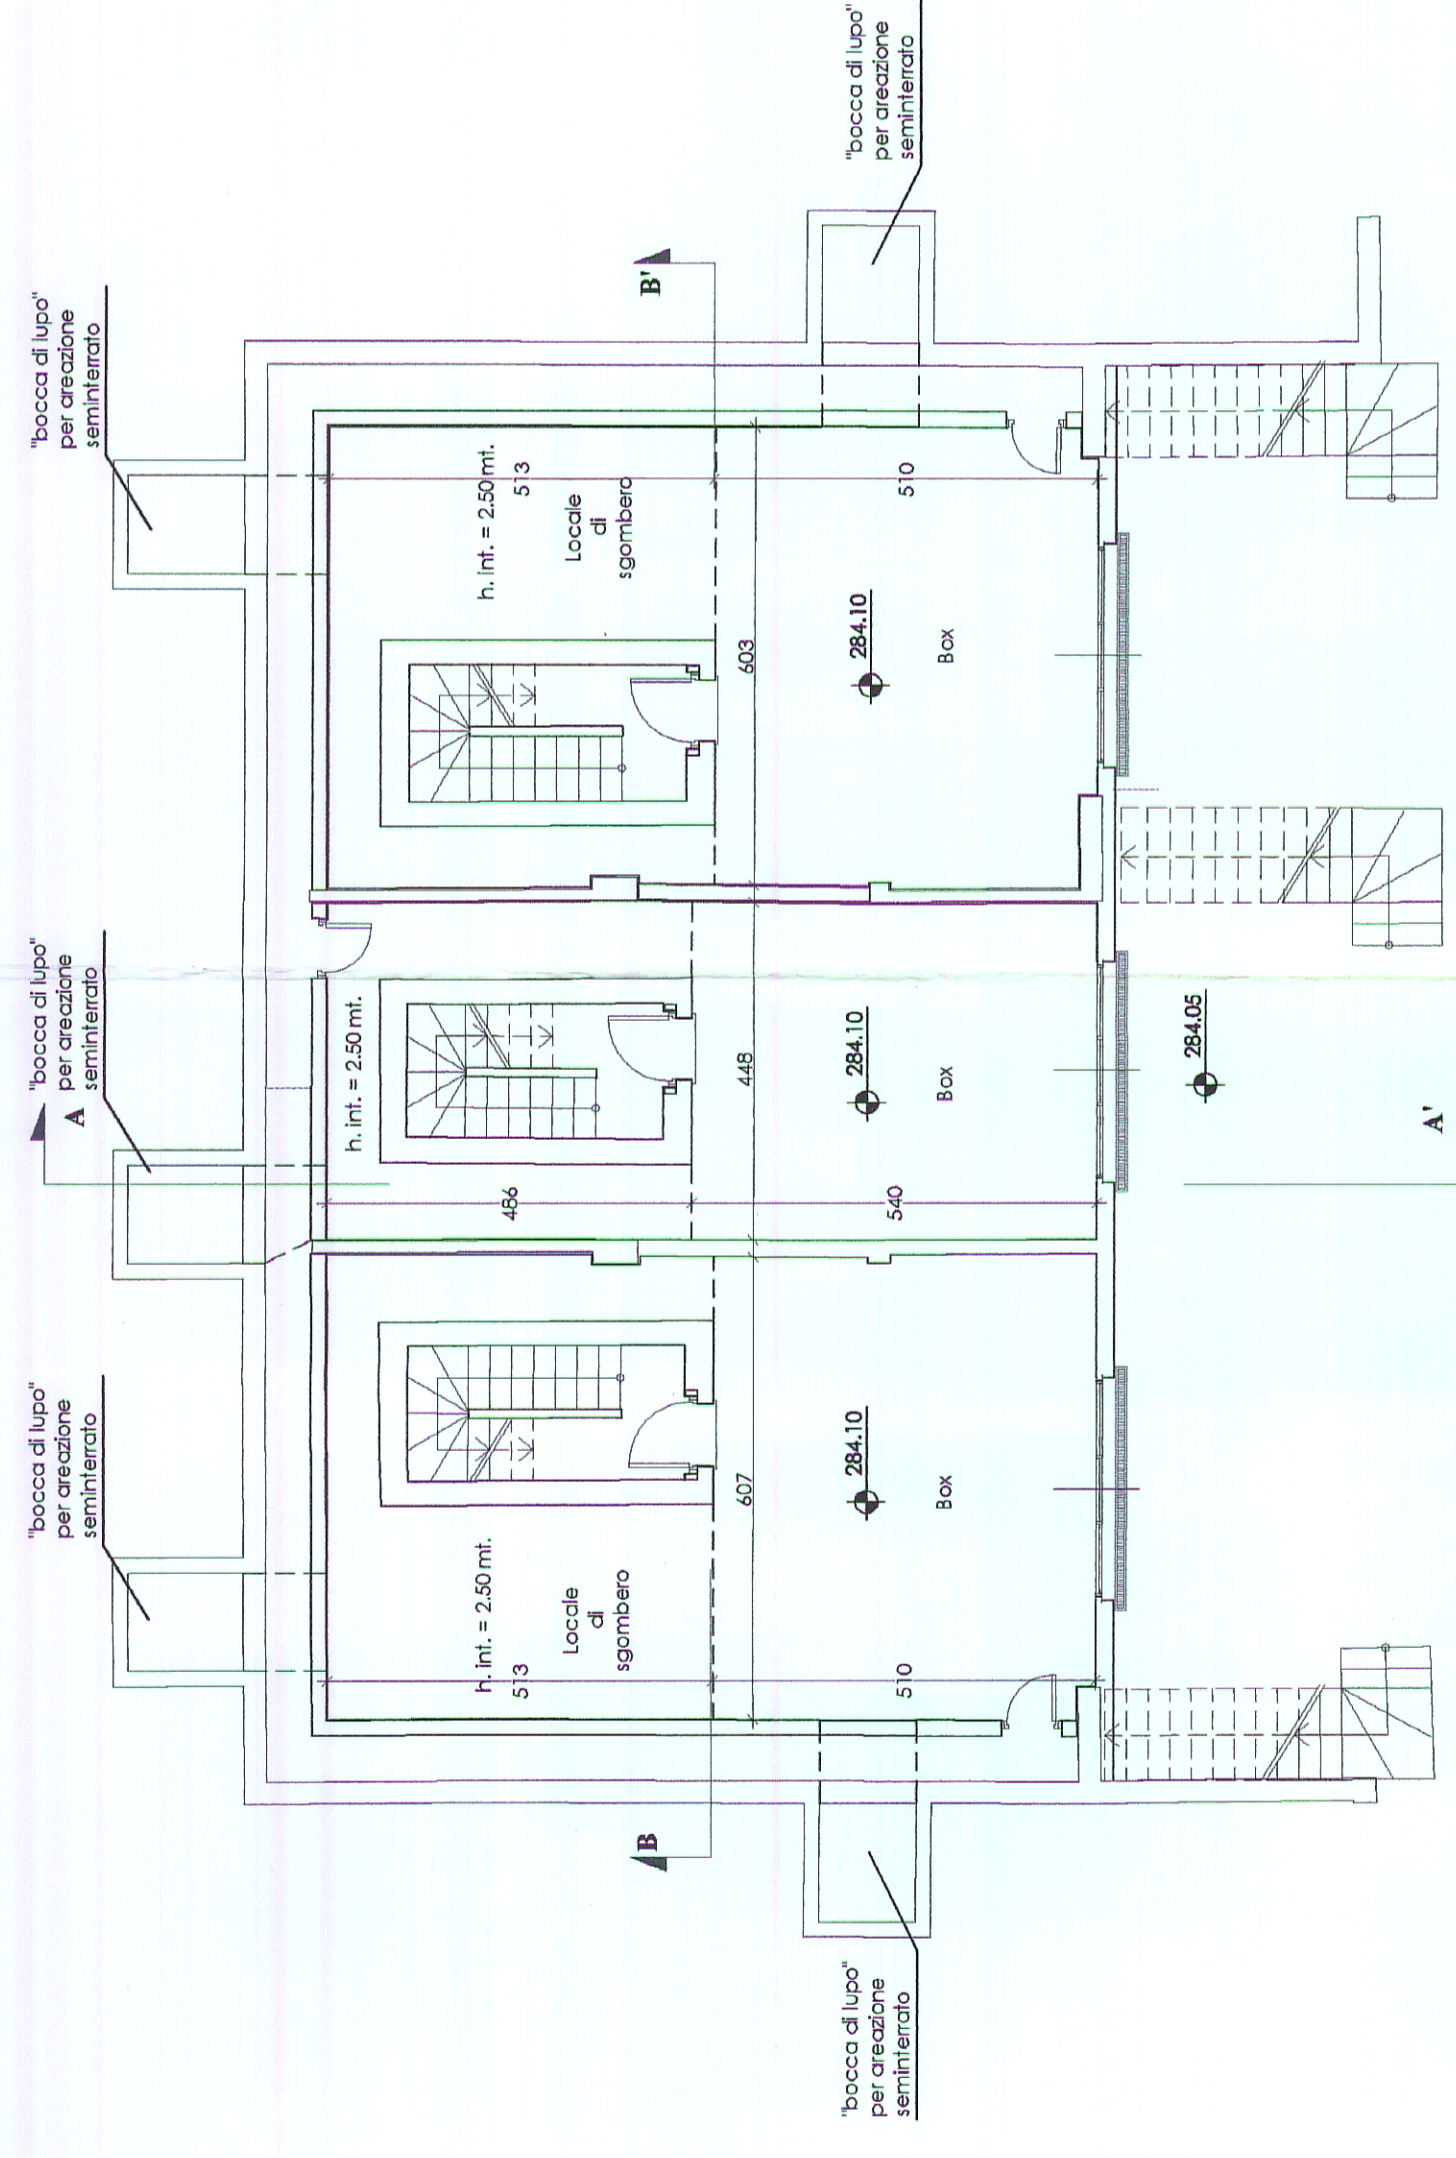




CONFRONTO

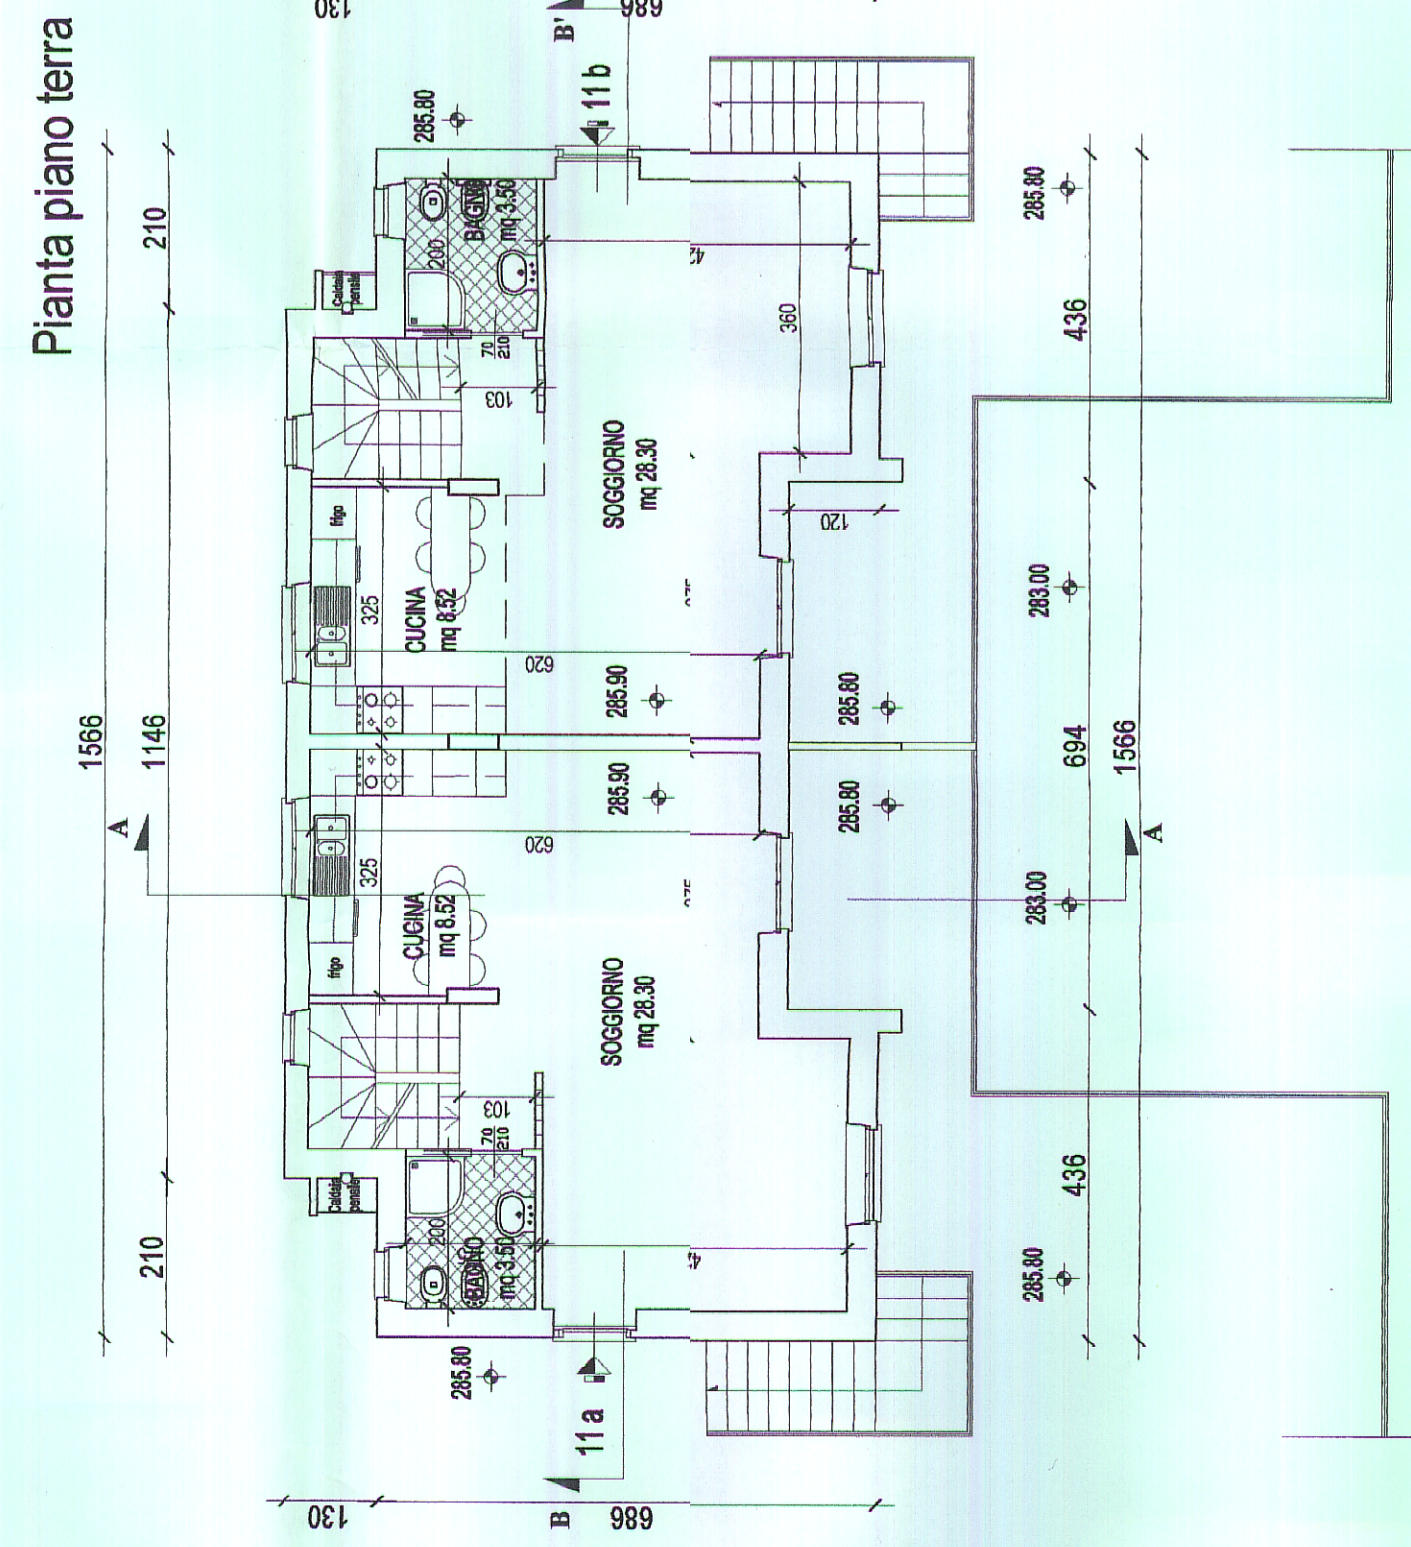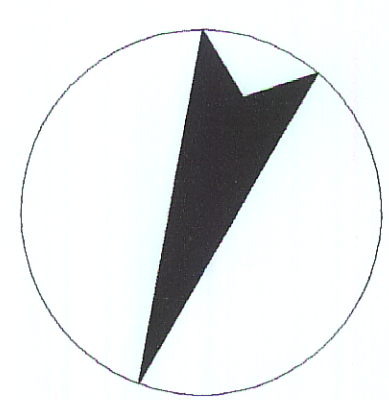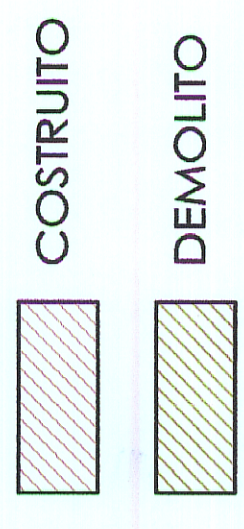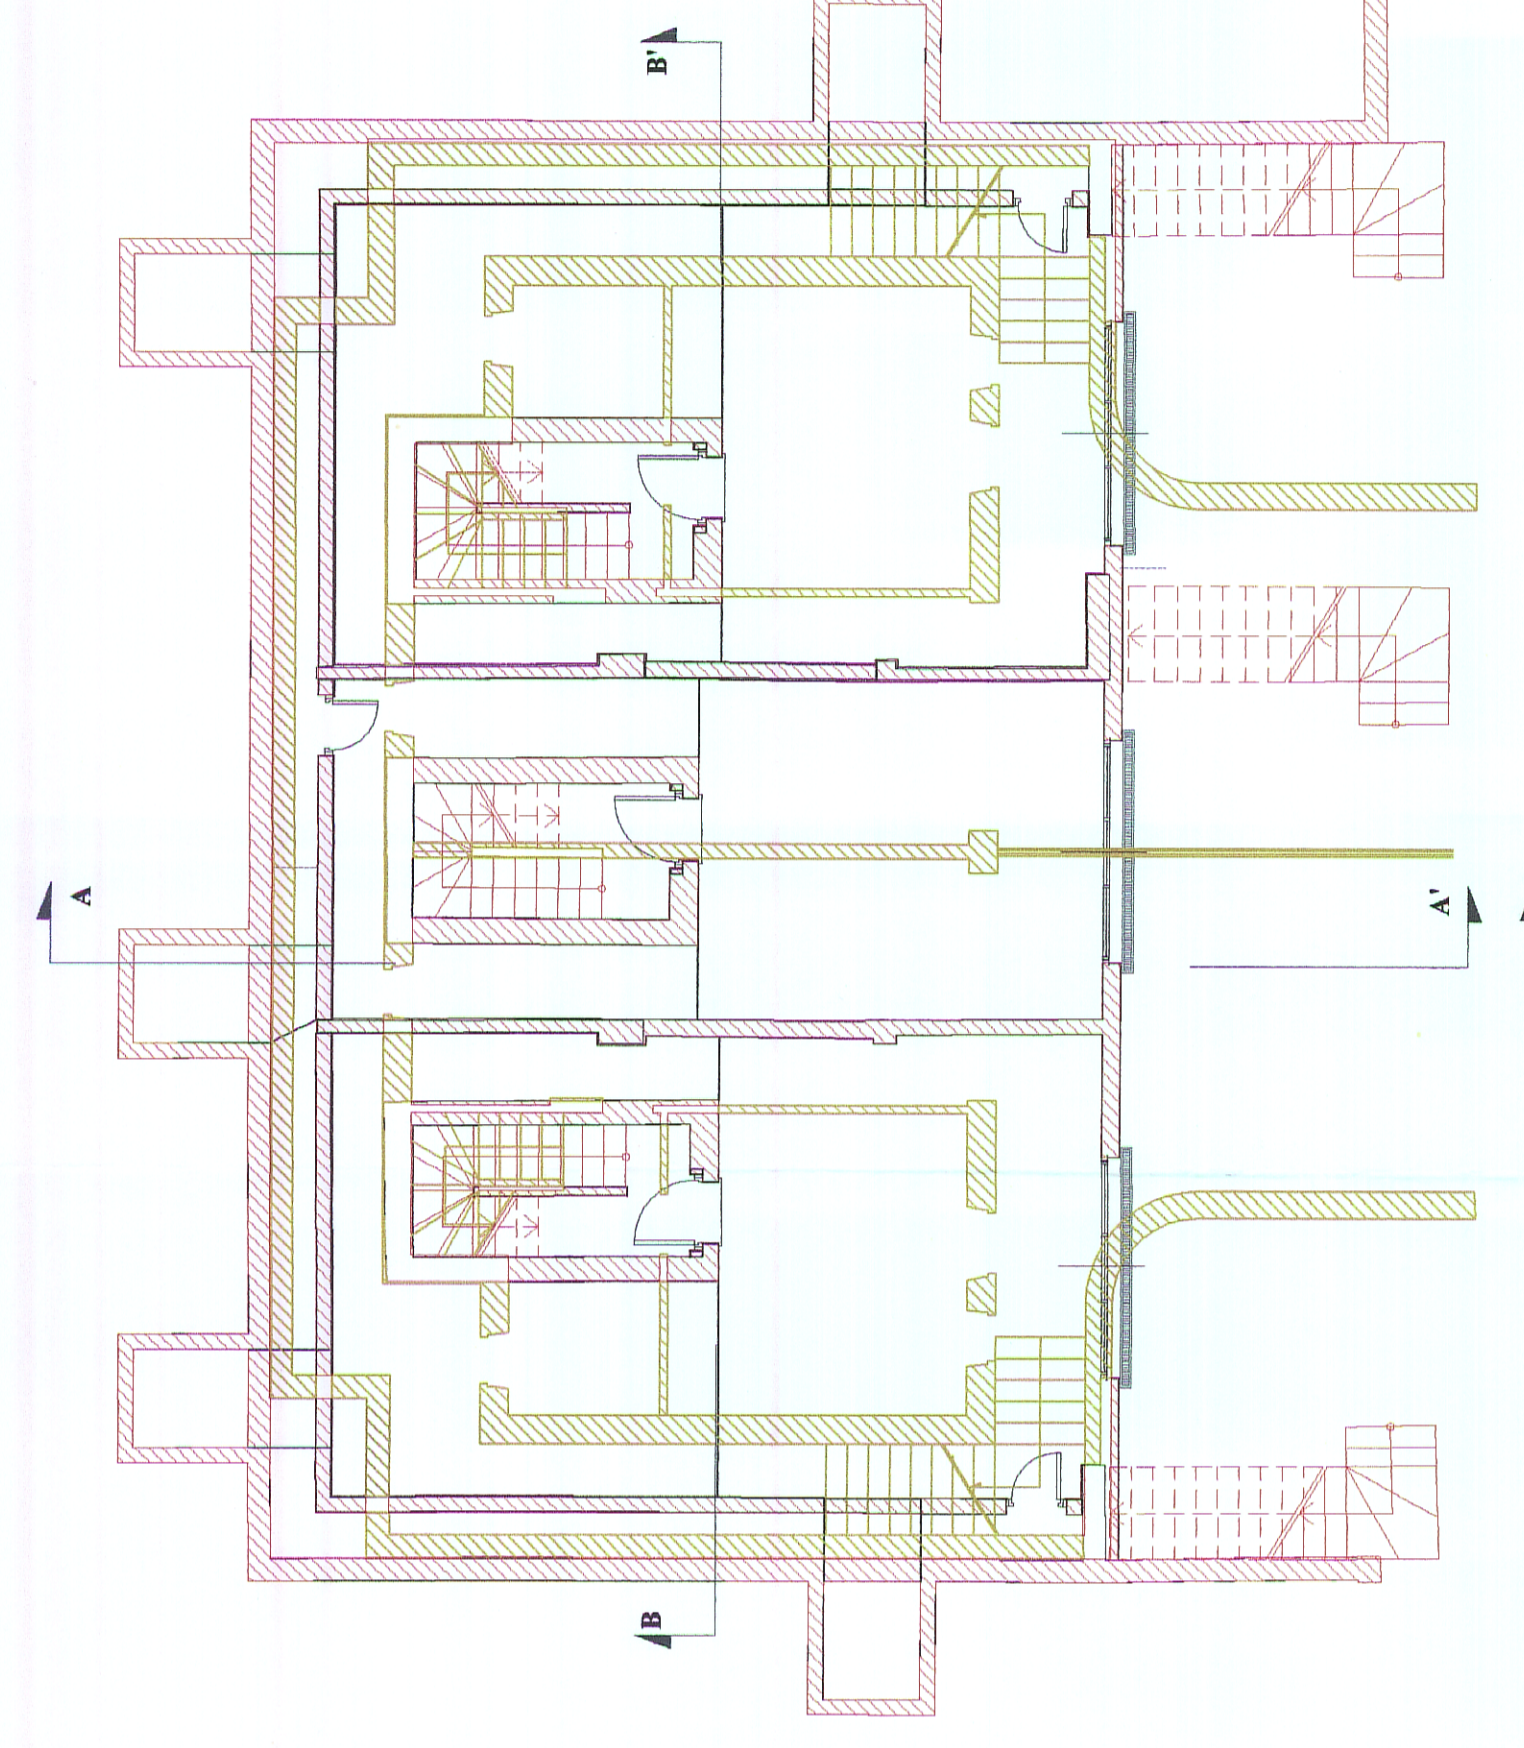




PIANTA PIANO TERRA

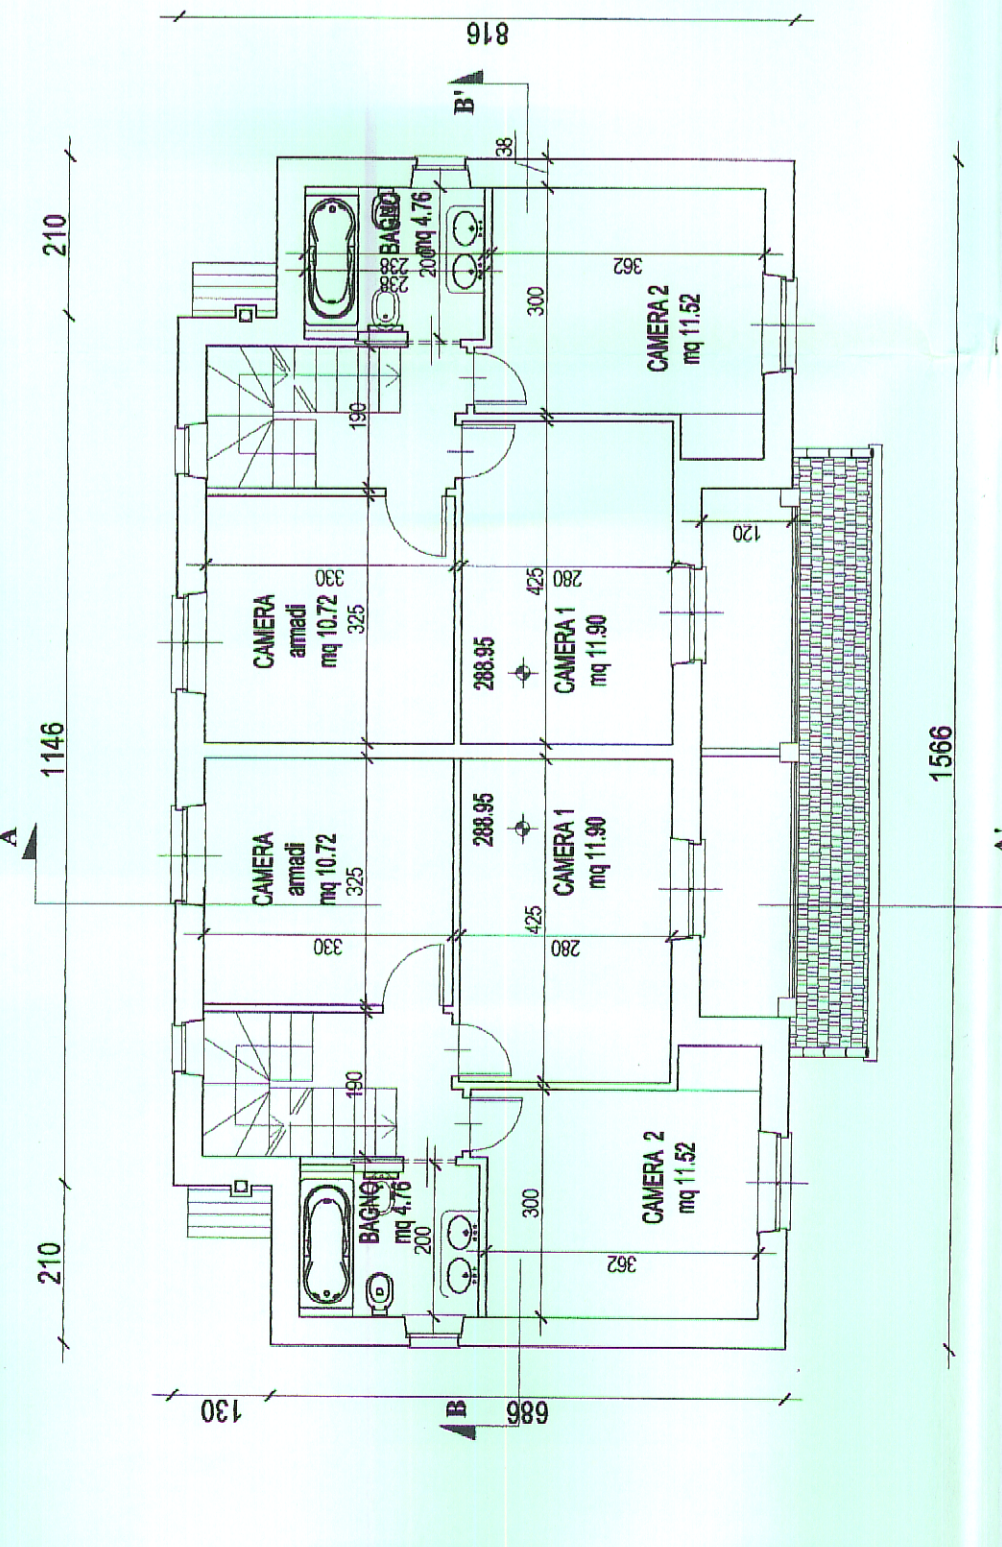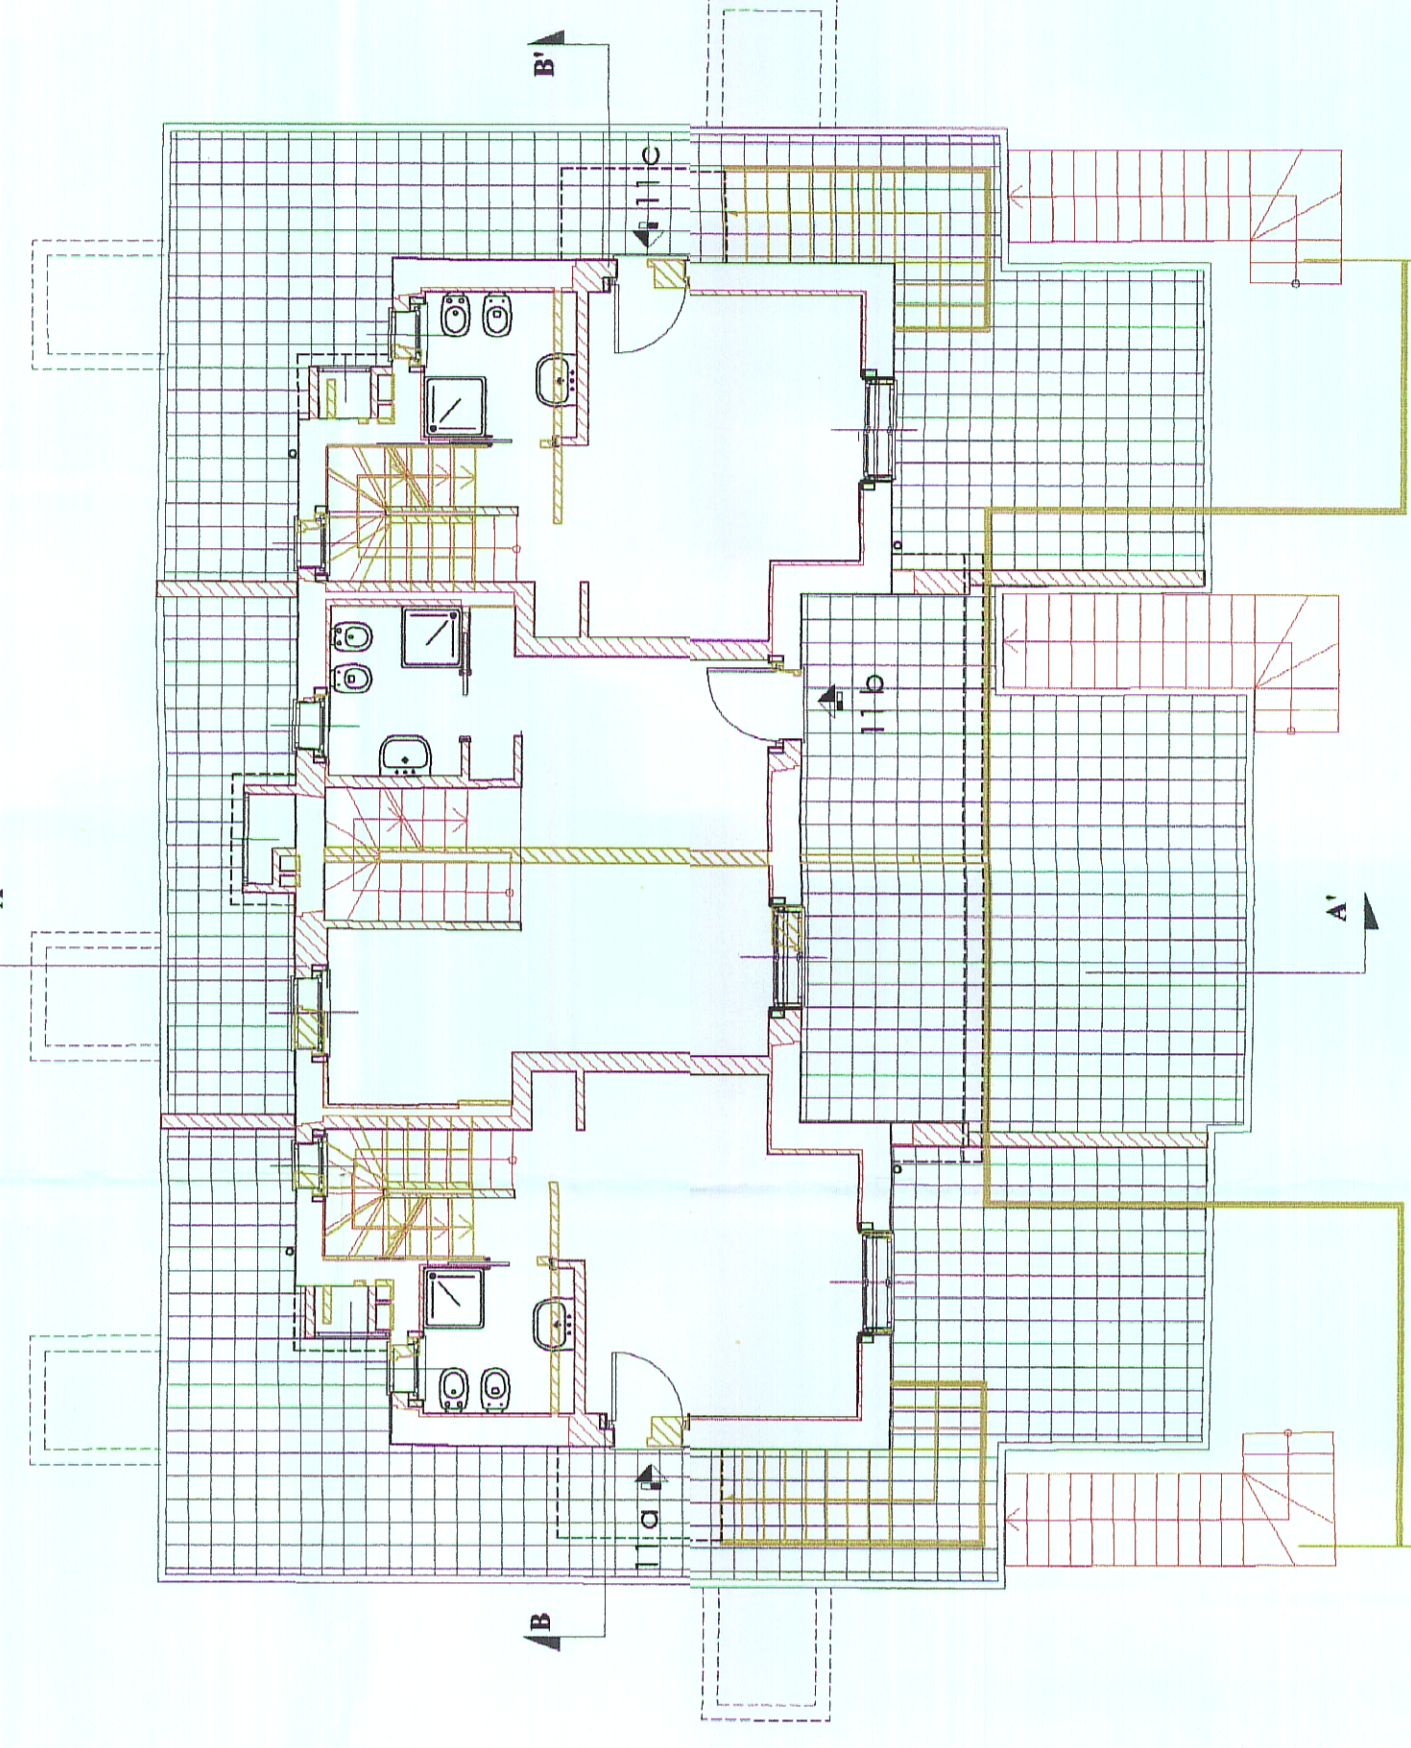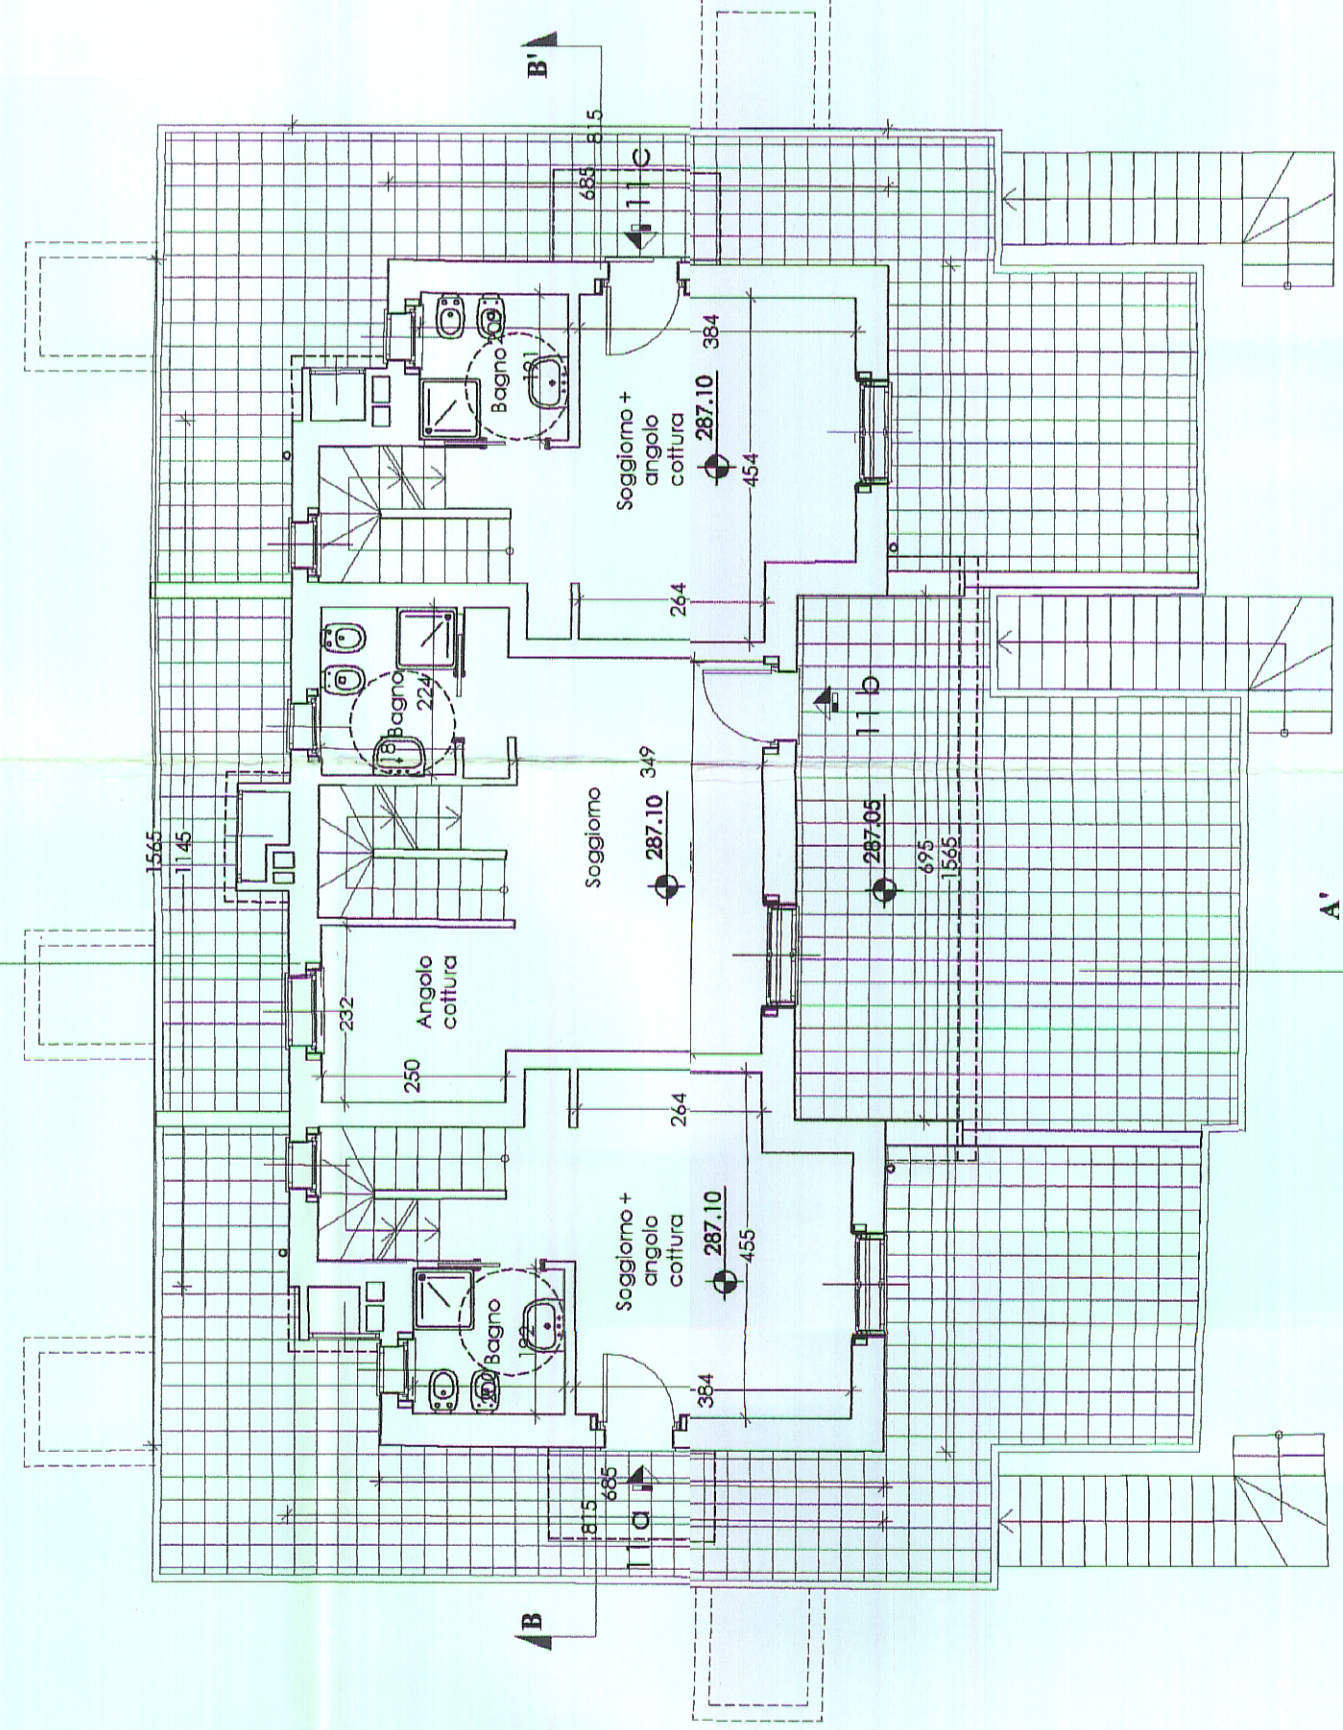



PIANTA PIANO PRIMO

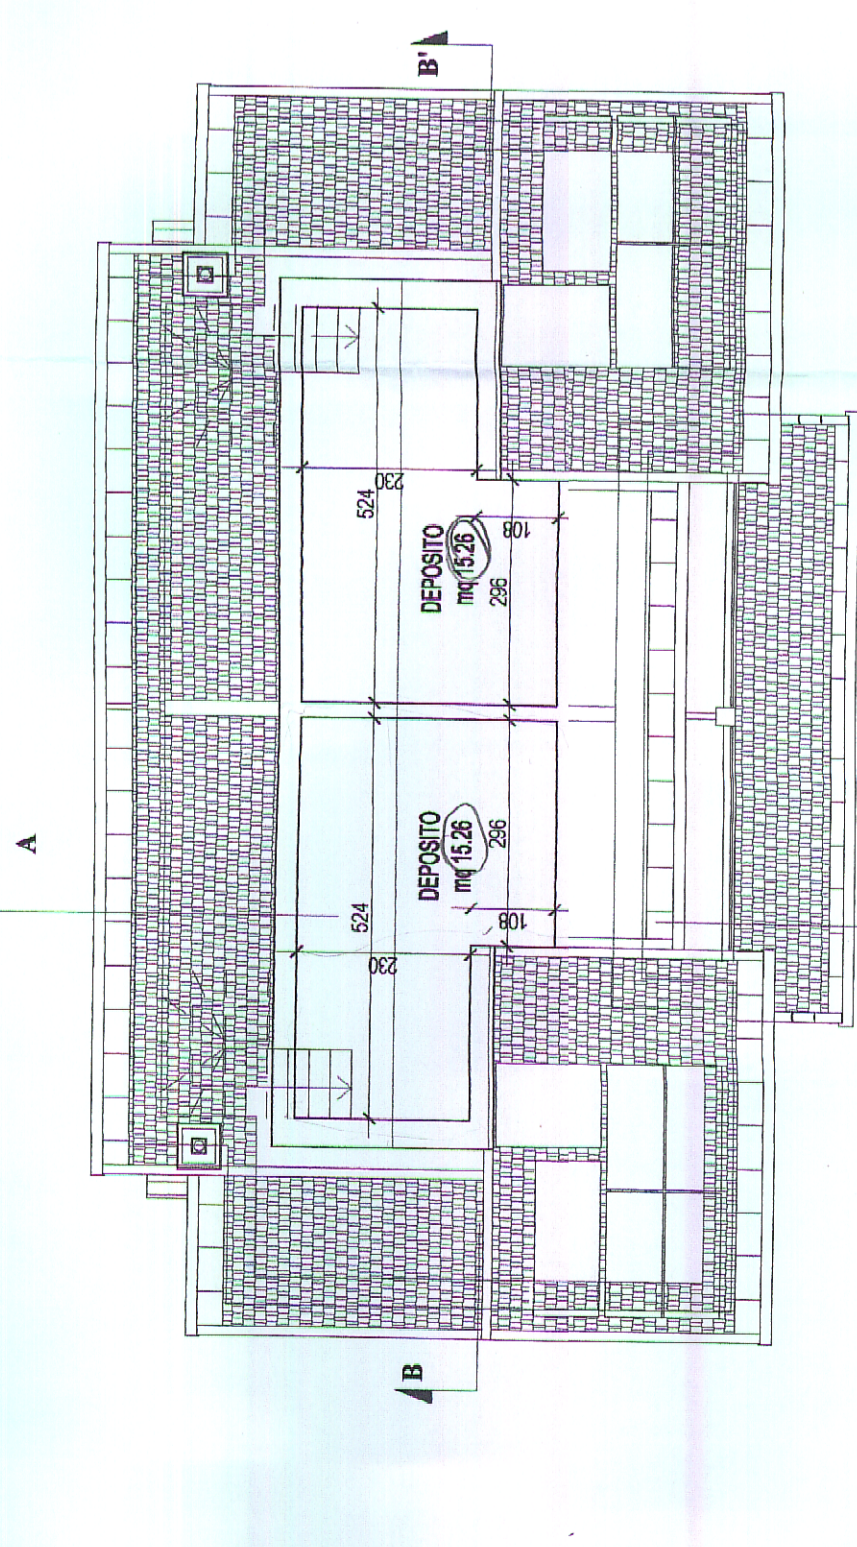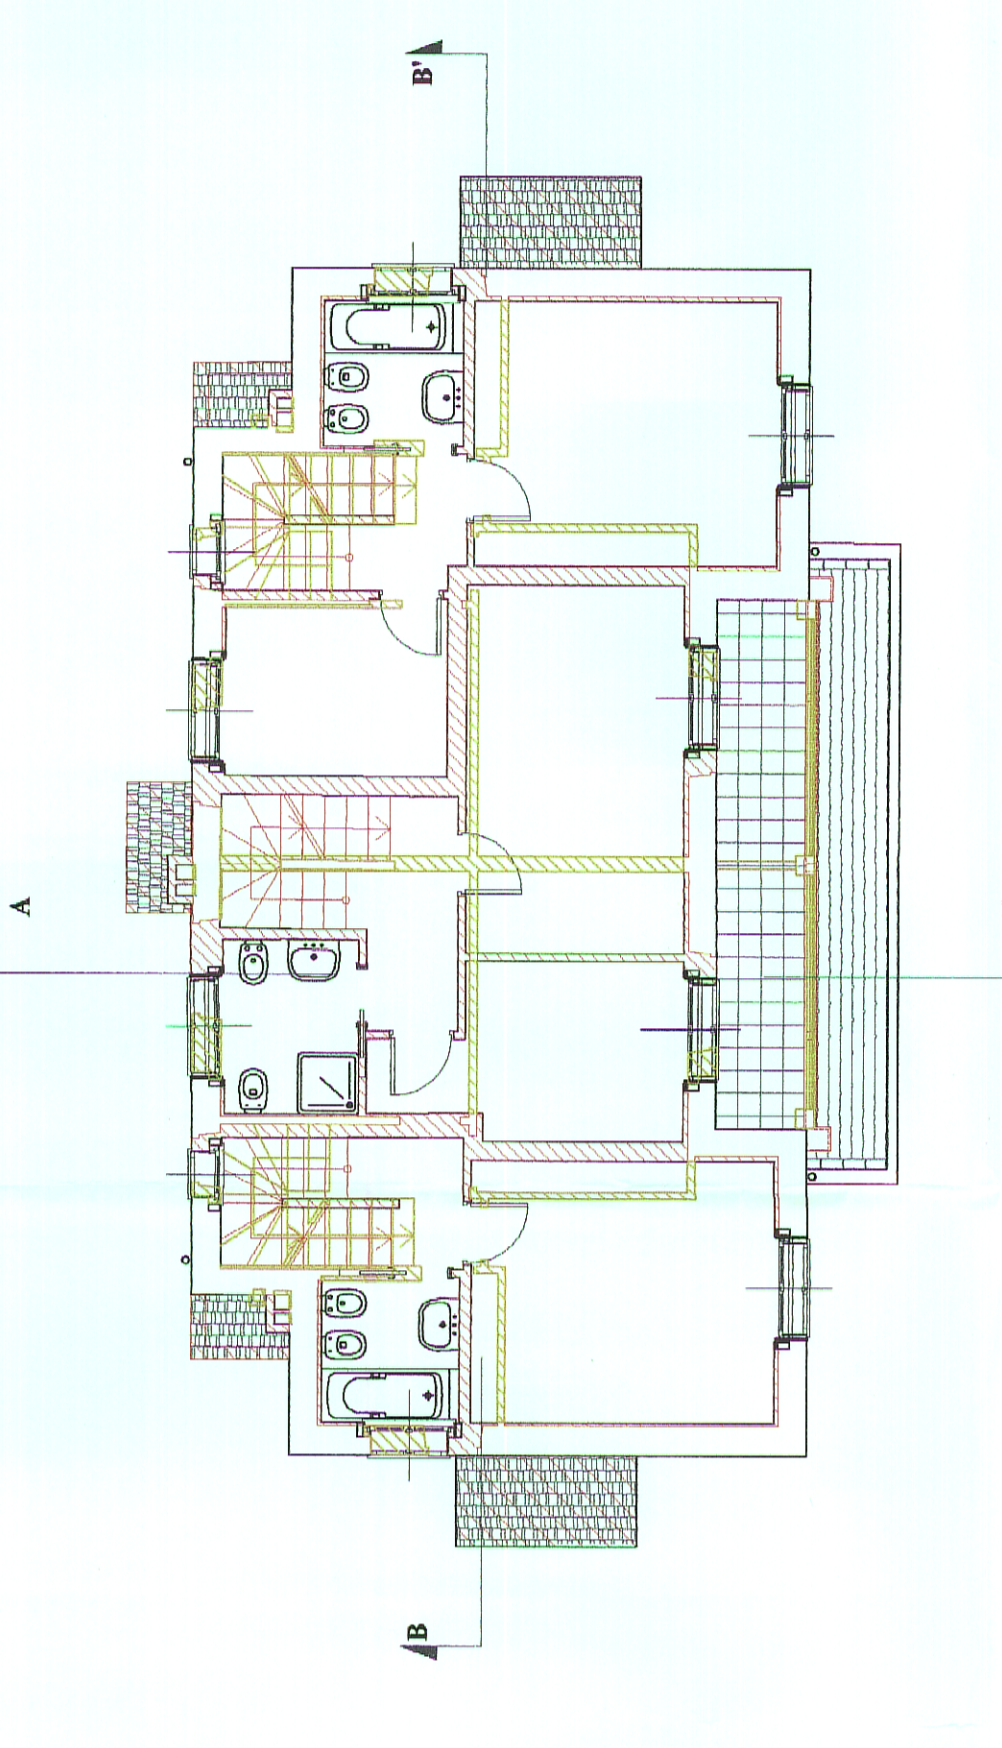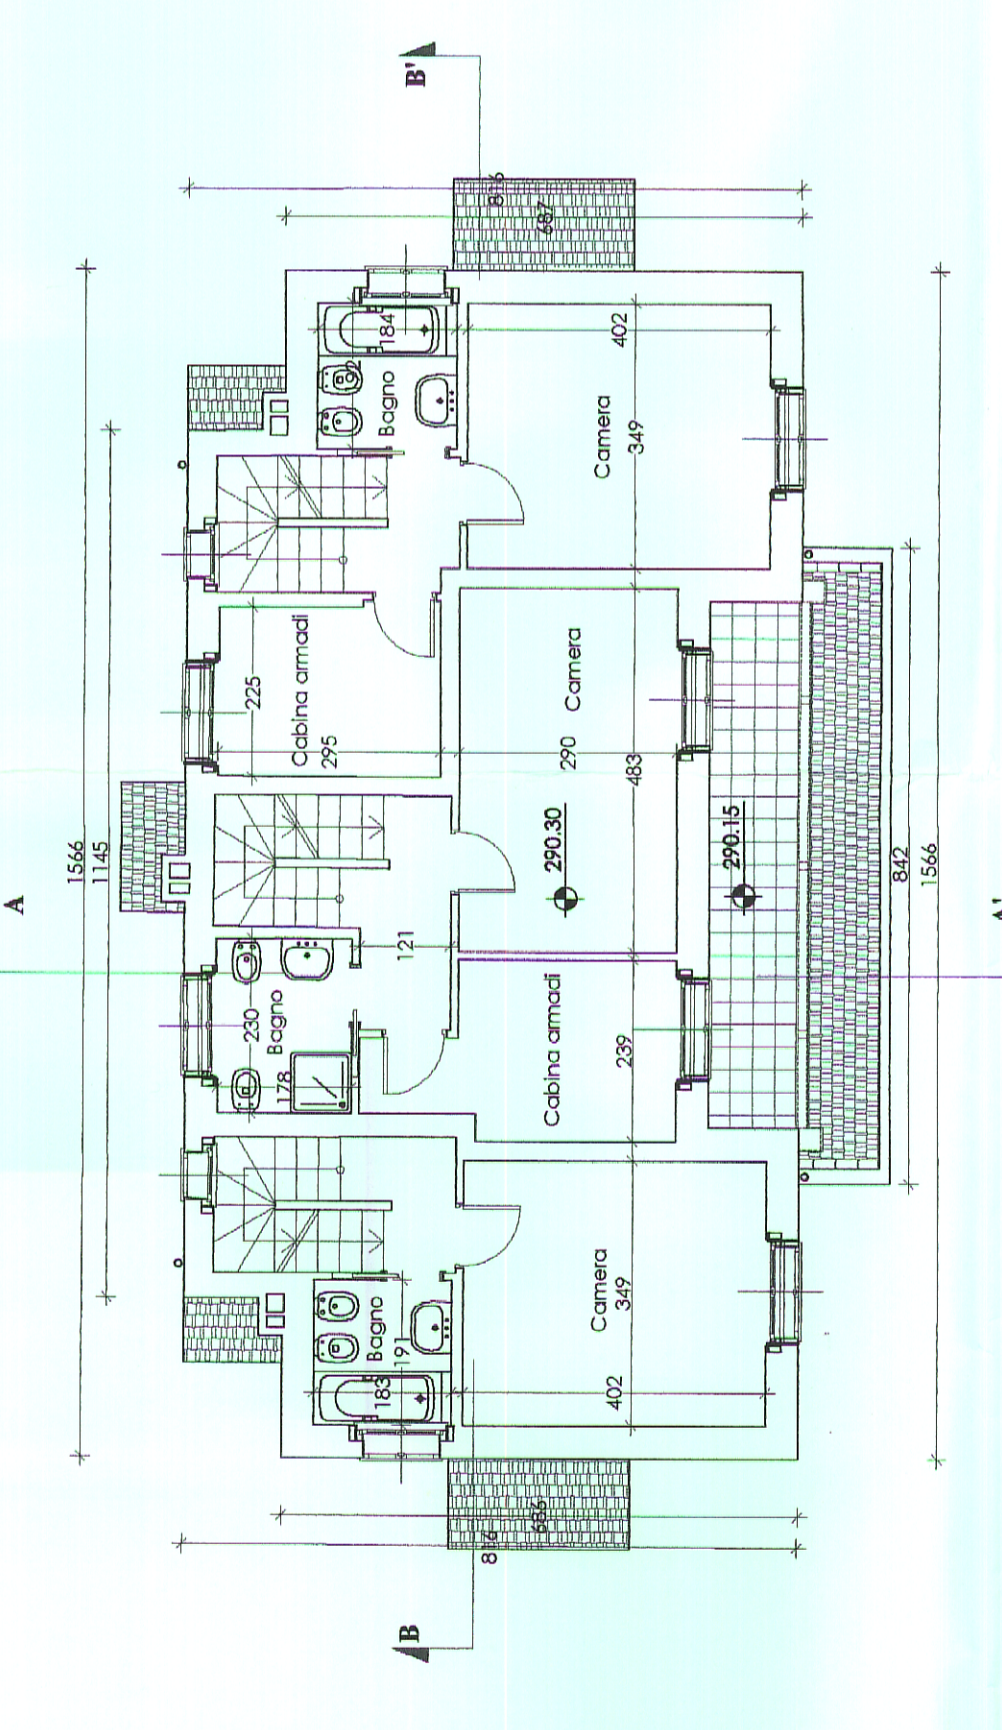

PIANTA SOTTOTETTO

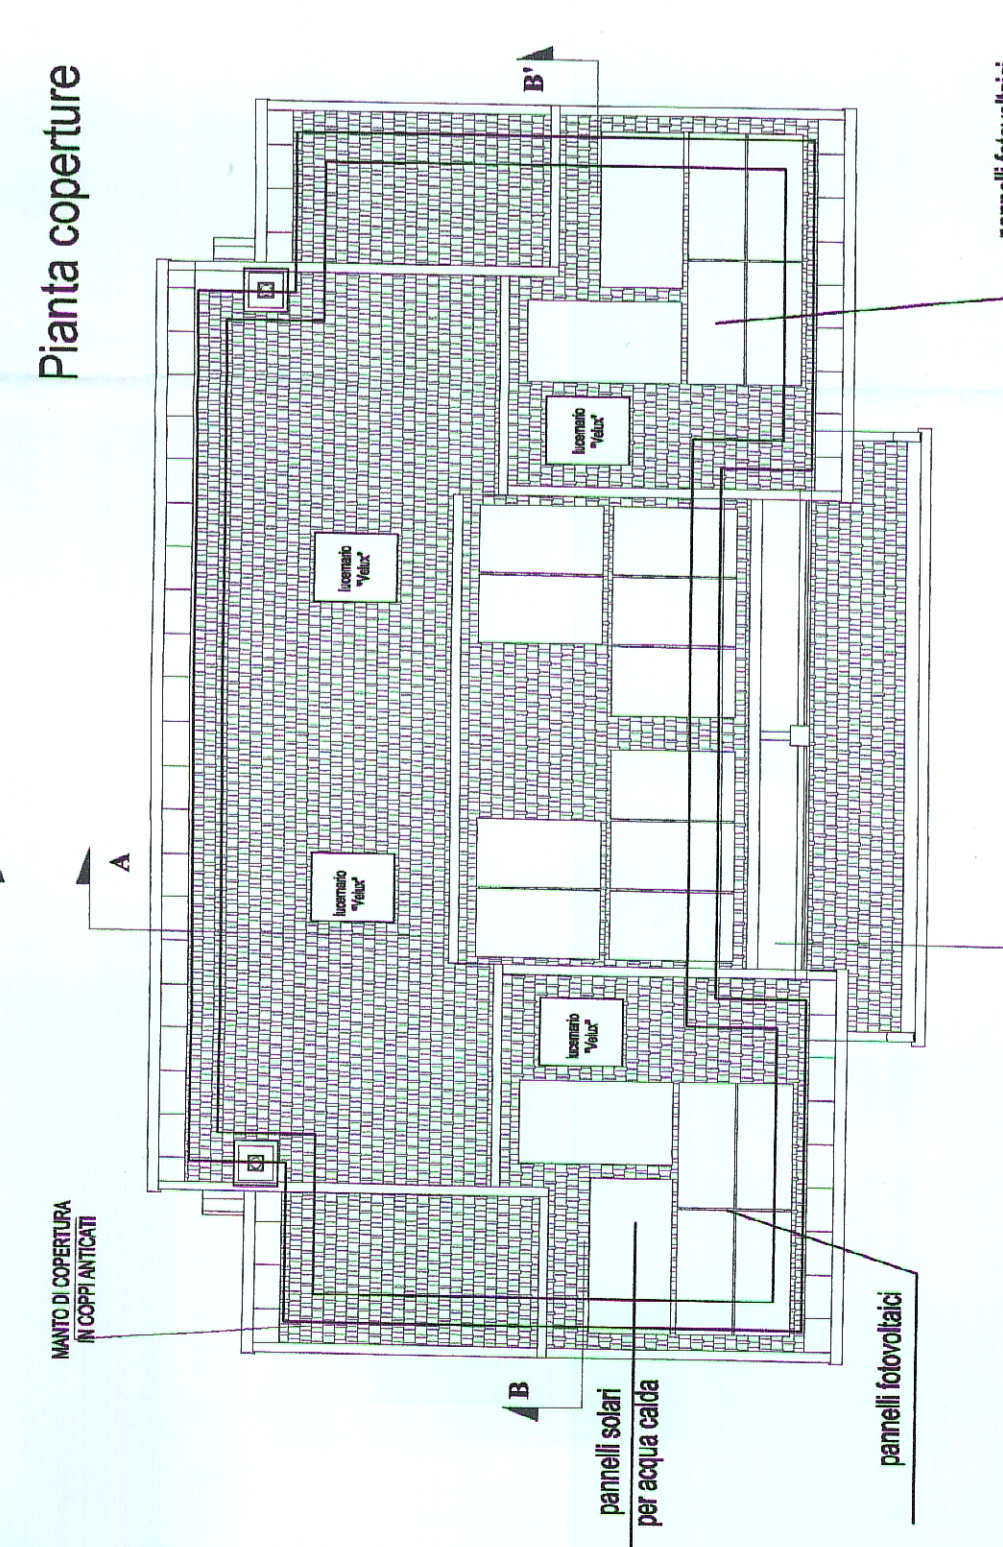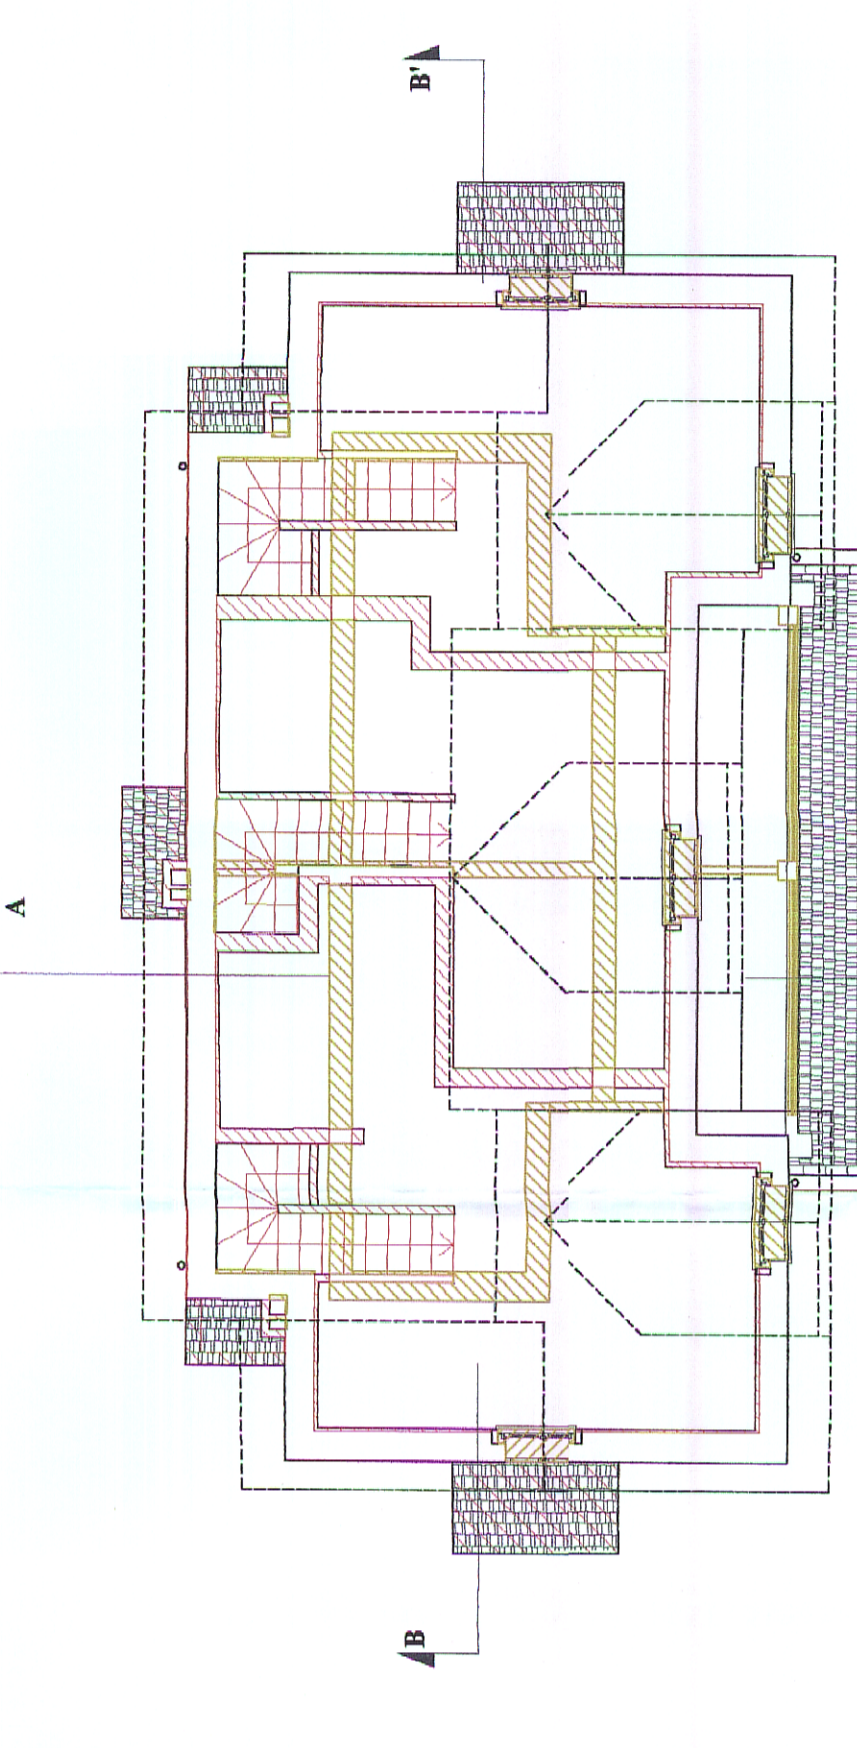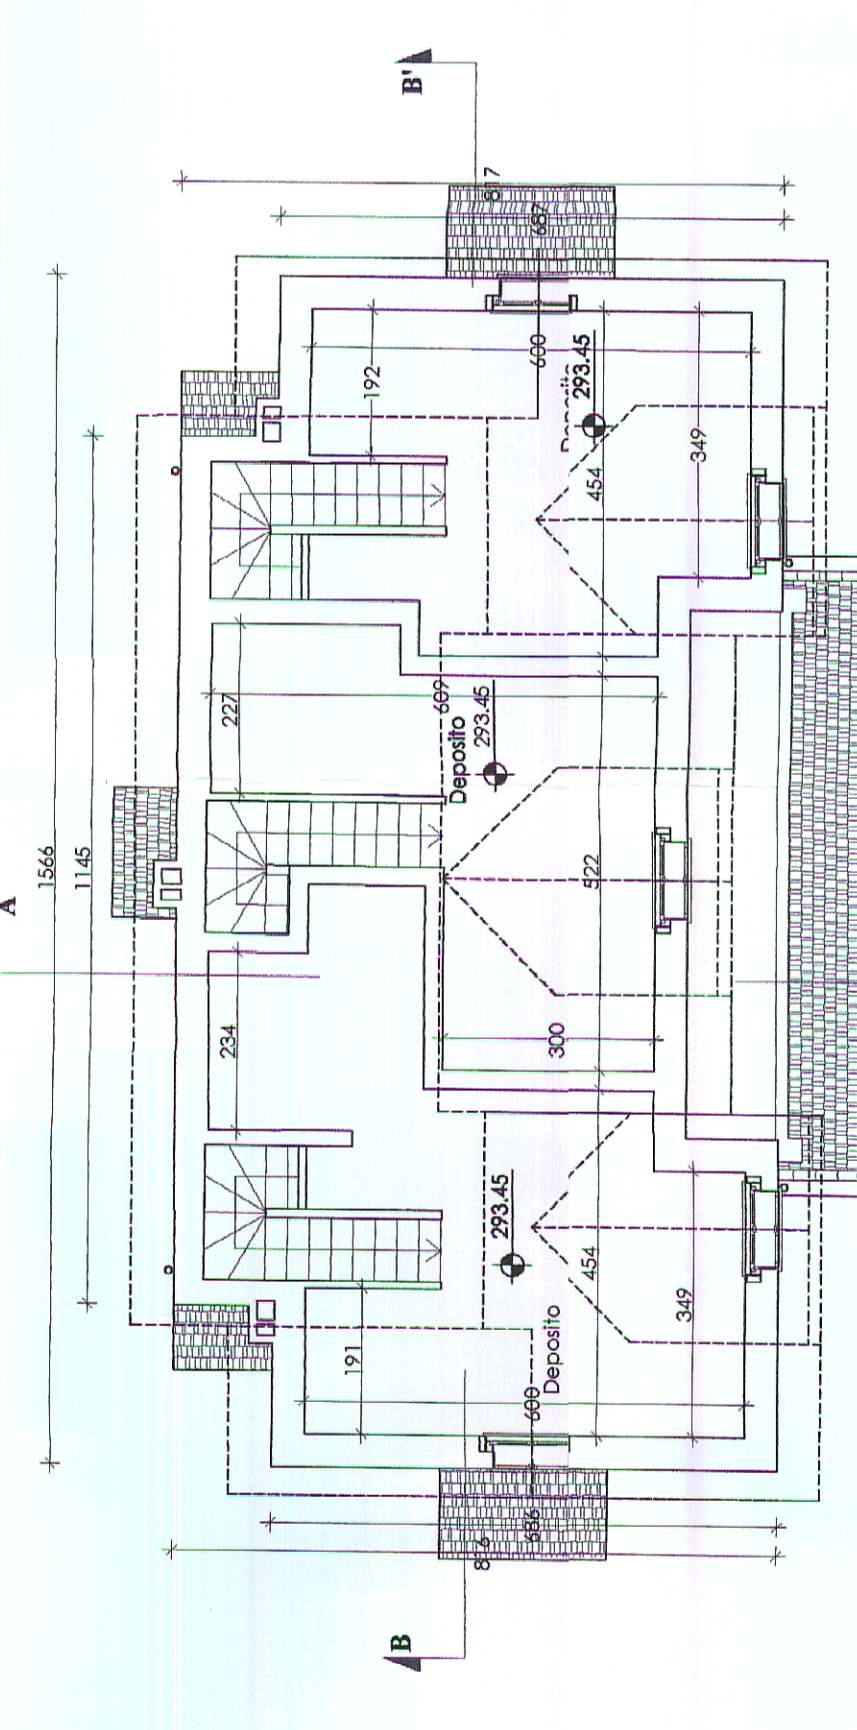

PIANTA COPERTURE

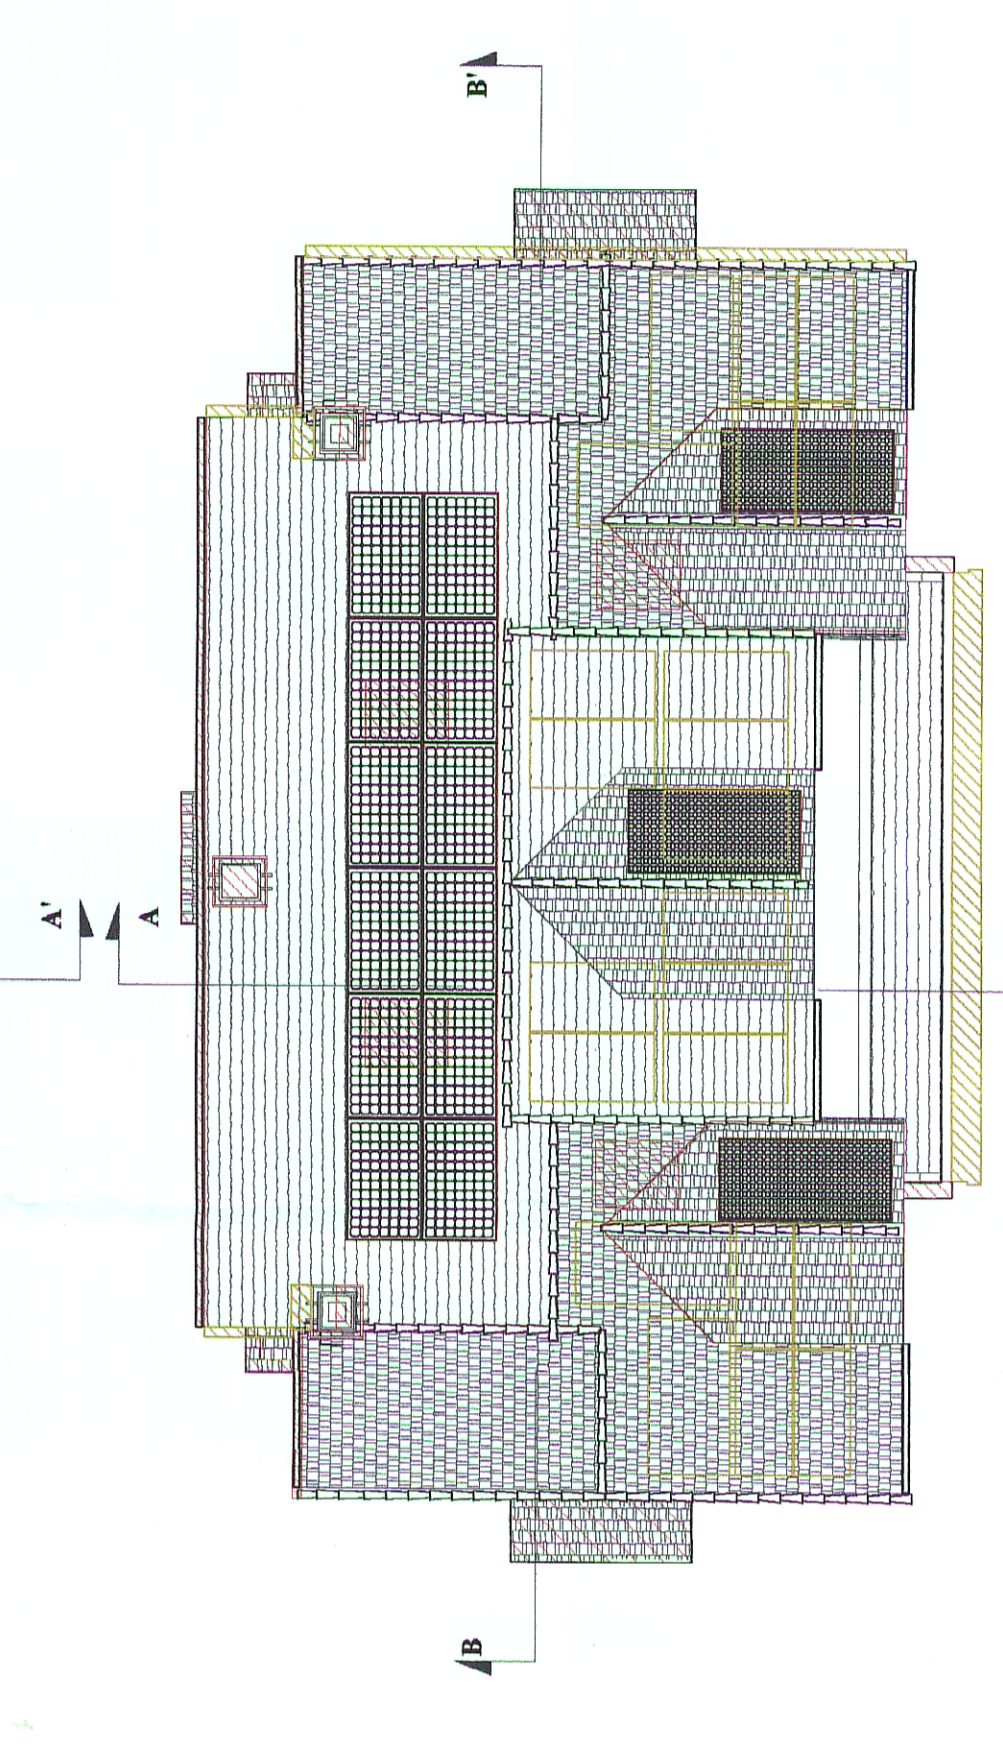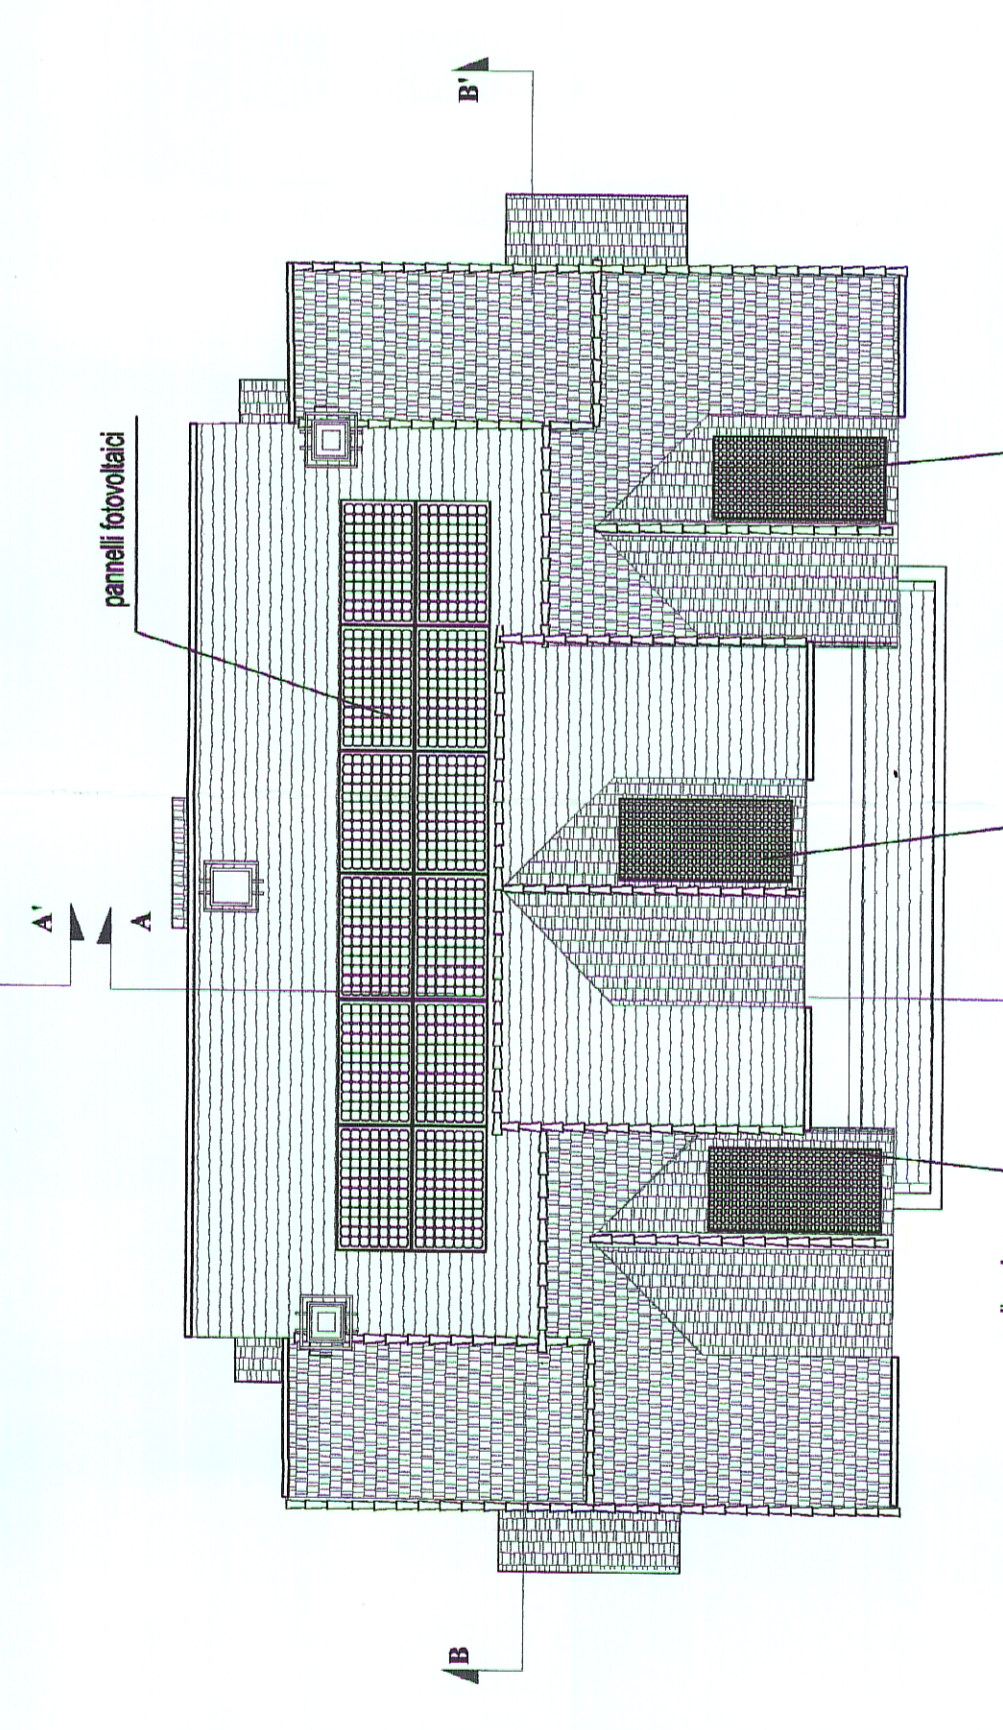

COMUNE DI STELLA
 P.UBB. N. 1000
 - 4 LUG. 2012
 Resp. Il.....

PROVINCIA DI SAVONA
 COMUNE DI STELLA-FRAZIONE S.MARTINO
 LOCALITA' BIGLINI DI TEGIA

ABC S.r.l.
 ABC S.r.l.
 VIA FIESCHI 8/9
 16121 GENOVA
 P.I.A. 01145650986

VARIANTE IN CORSO D'OPERA
 AL PERMESSO DI COSTRUIRE LOTTO 11

LOTTO 11 - PIANTE
 PROGETTO APPROVATO - VARIANTE - CONFRONTO

SCAL. 1:100
 SCA. 1:100
 SCA. 1:100
 SCA. 1:100

PROGETTO: ABC S.r.l.
 INGEGNERIA: NO. 1000000001
 STUDIO DI ARCHITETTURA ED INGIENERIA **gnudi**
 STUDIO DI ARCHITETTURA ED INGIENERIA