


COMUNE DI STELLA  
 Ufficio Sportello Unico  
 Elaborato tecnico facente parte integrante  
 del permesso di costruire n. *14/10*  
 del **30 NOV. 2010**  
 IL RESPONSABILE DEL SERVIZIO  
 (Vittorio Picceni)

rafronto ubicazione e sist. rispetto SUA  
 sc. 1: 100

- progetto SUA
- progetto permesso di costruire

SEZIONE A - A

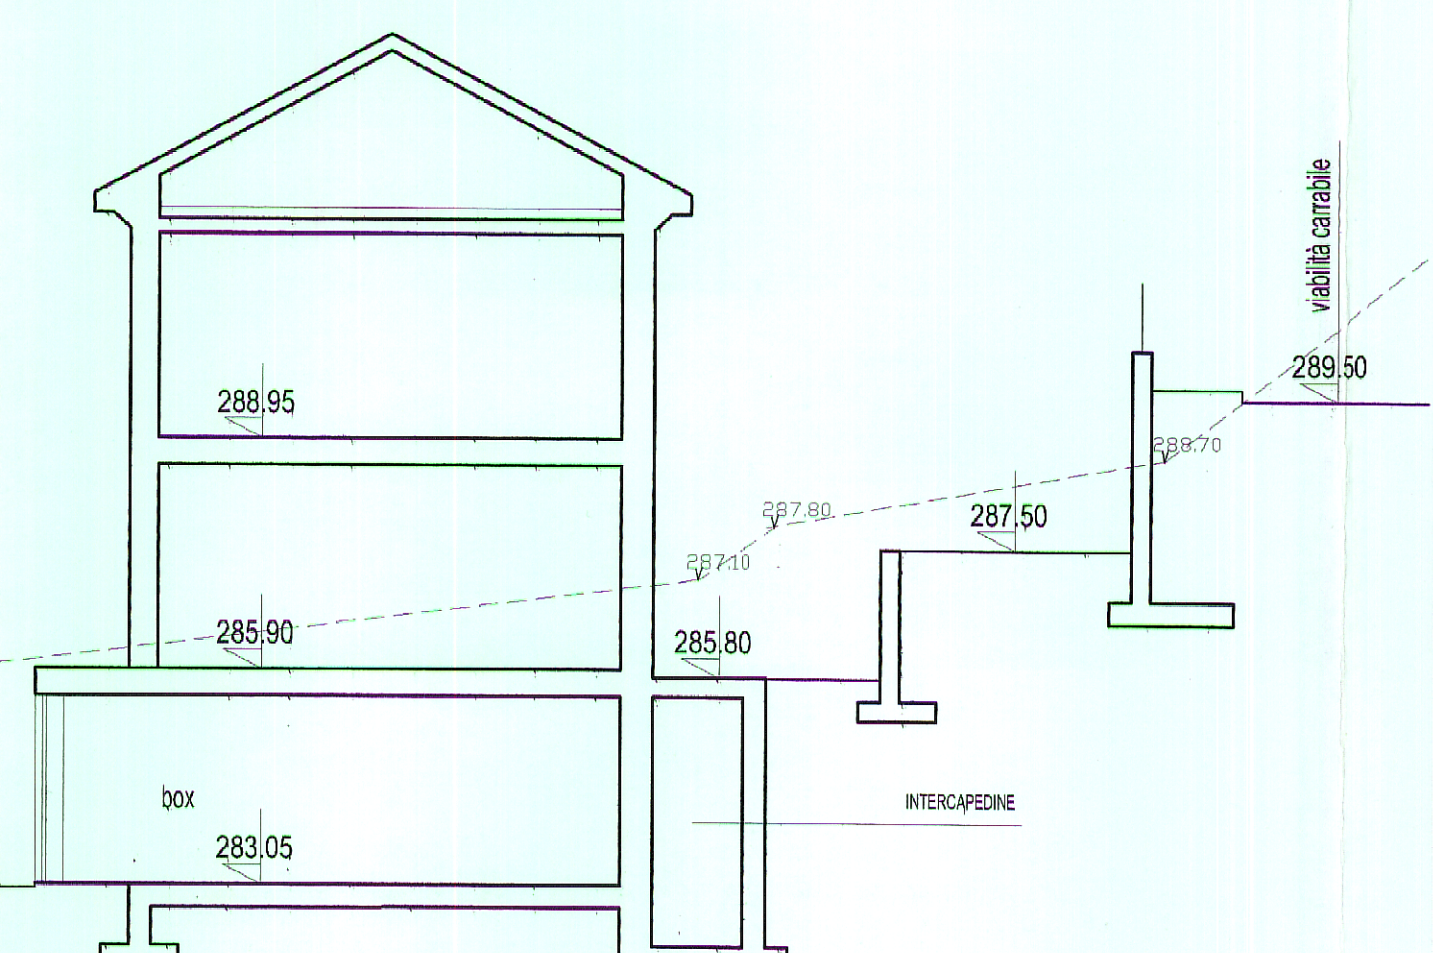

SISTEMAZIONE ESTERNA



**STUDIO DOTT. ARCH. ANDREA CAMINALE-16121 Genova via D.Fiasella 7/3 - tel. +39010582251**

**A.B.C. S.r.l.**  
Via fecchi 7/8 - Genova

PROGETTO PERMESSO DI COSTRUIRE - **LOTTO 11**  
facente parte del S.U.A. Piano Particolareggiato di iniziativa privata in  
 Fraz. S. Martino loc. Bigli di Teglia - COMUNE DI STELLA (SV)

PLANMETRIA  
 SISTEMAZIONI ESTERNE - SEZ. TRASVERSALE  
 RAFRONTO ubicazione e sist. rispetto SUA

DIC '09  
 1:100

Tavola N° **2.11**