


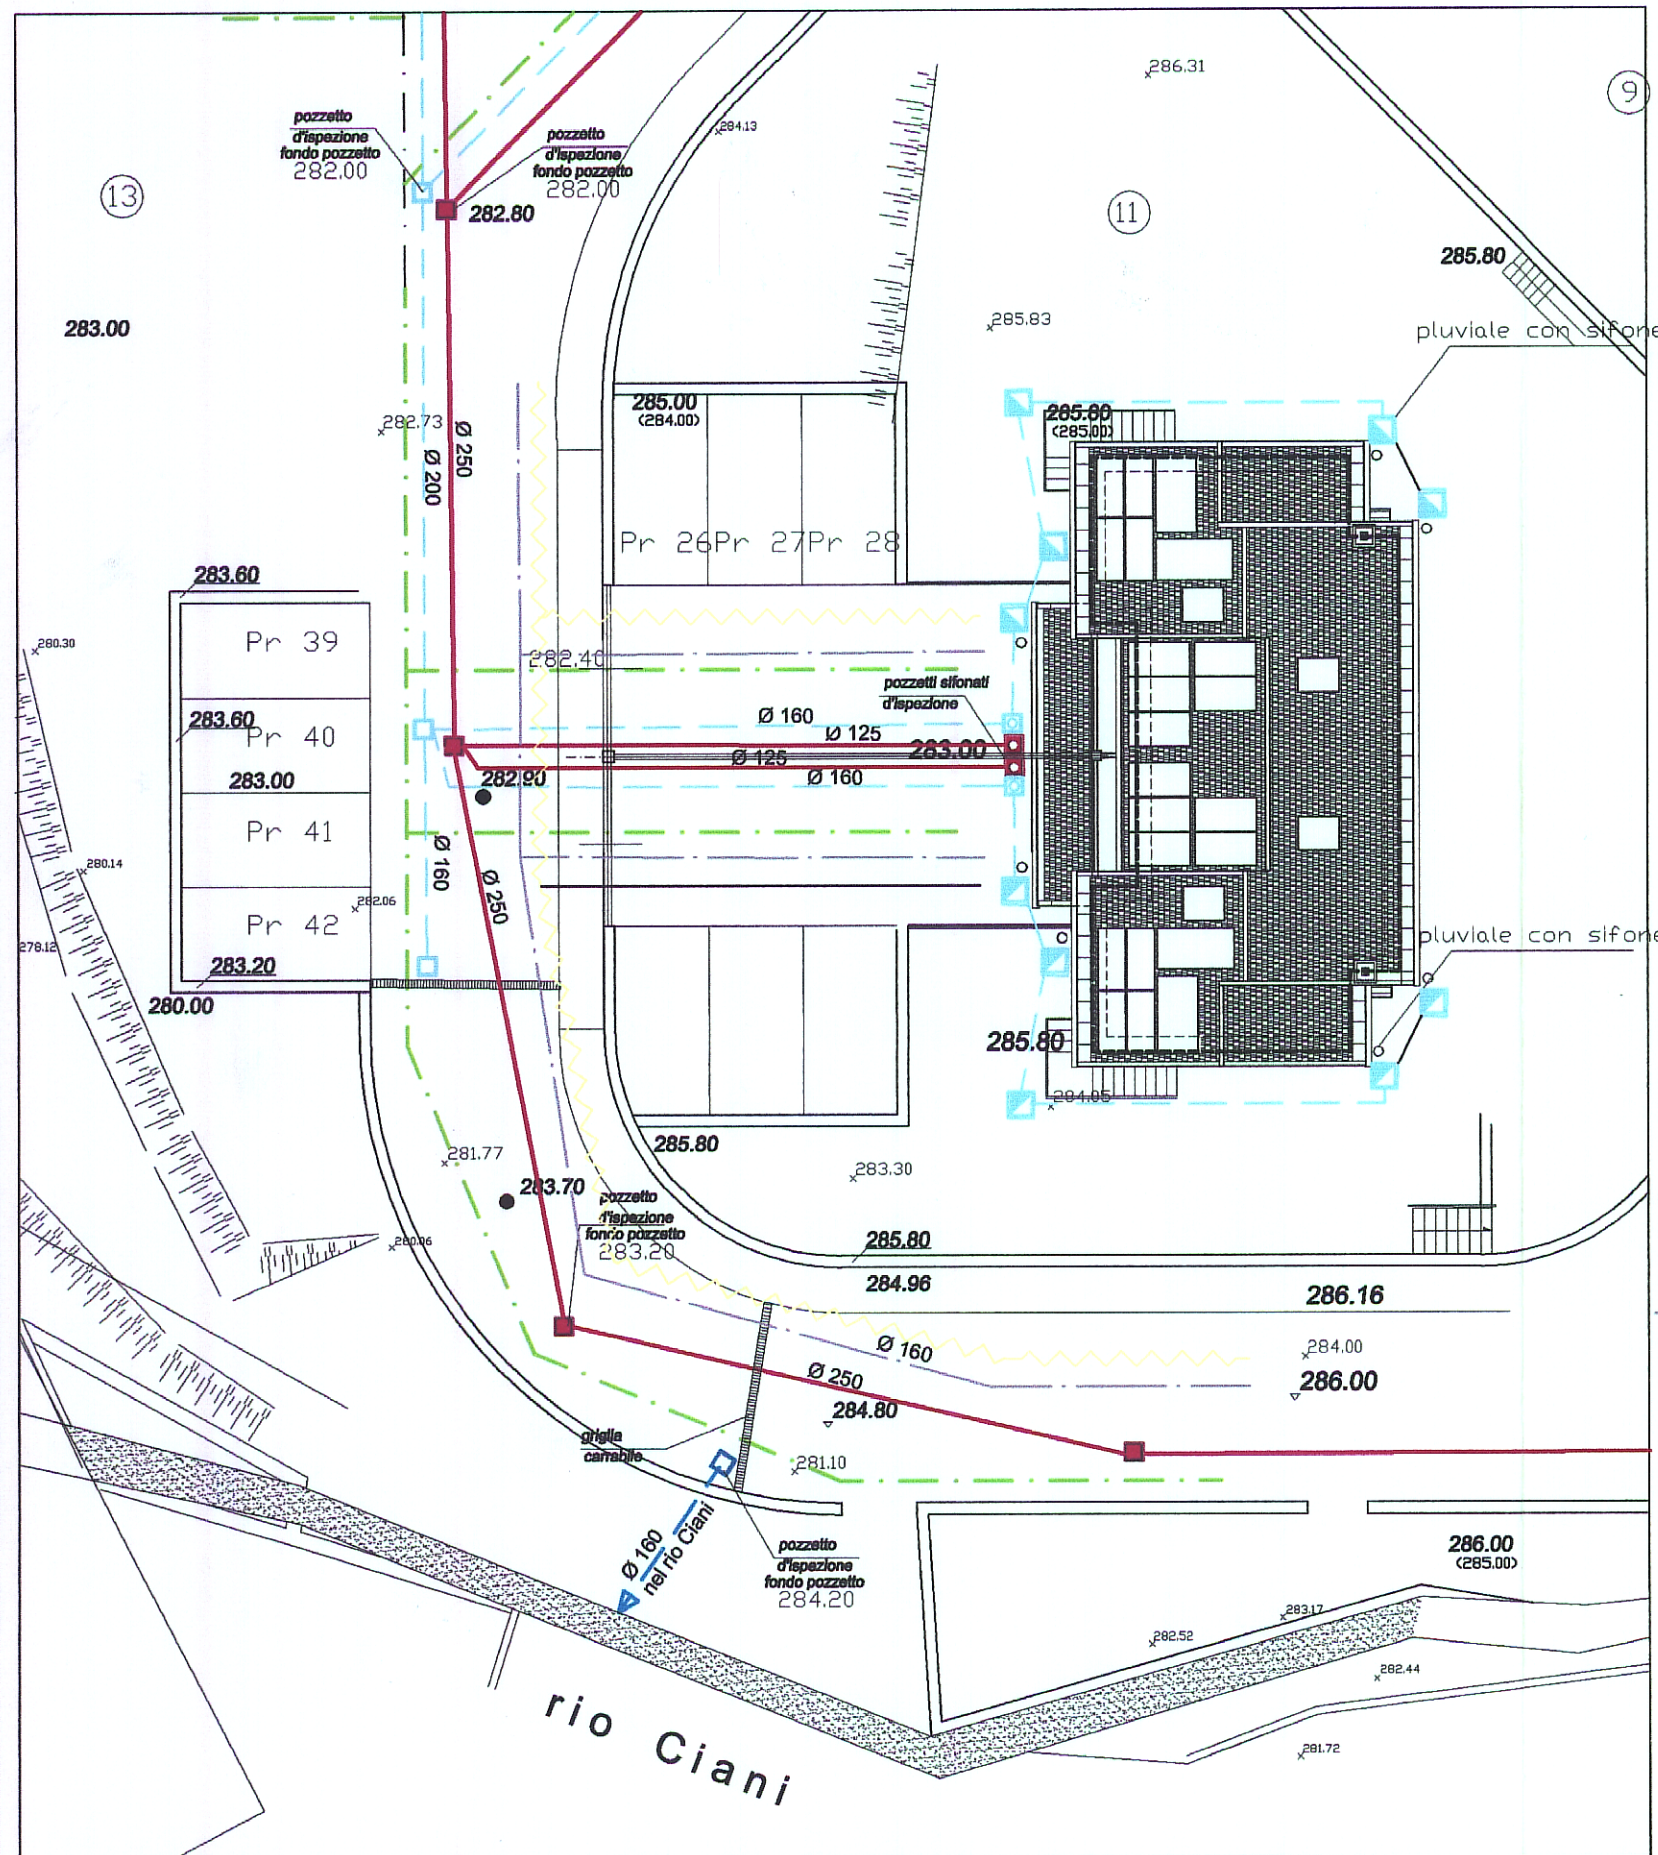


COMUNE DI STELLA

Ufficio Sportello Unico

Elaborato tecnico facente parte integrante
del permesso di costruire n. 14/10
del 30 NOV. 2010

IL RESPONSABILE DEL SERVIZIO
(Vittorio Piccone)

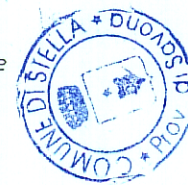

ABC S.R.L.
Amministratore Unico
Dott. ANTONIO BORGHESE

STUDIO DOTT. ARCH. ANDREA CAMINALE-16121 Genova via D. Fiasella 7/3 - tel. +39010582251

A.B.C. S.r.l.
Via Cecchi 7/8 - Genova

PROGETTO PERMESSO DI COSTRUIRE - LOTTI 11-13
facente parte del S.U.A. Piano Particolareggiato di iniziativa privata in
Fraz. S. Martino loc. Bigliani di Teglia - COMUNE DI STELLA (SV) LOTTO 11

Tavola N°.

dic '09

Scale

1:200

SCHEMA DEFLUENZE
UTENZE: acqua - enel - telefono

agglomerati

firmata

Oggetto

Commenti

6.11

- rete energia elettrica
- rete telefono
- rete acquedotto
- rete acque bianche o Pluviale
- rete acque nere
- Pozzetto d'ispezione - acque bianche
- Pozzetto d'ispezione sfonato - a.b.
- Pozzetto d'ispezione - acque nere
- Pozzetto d'ispezione sfonato - a.n.