

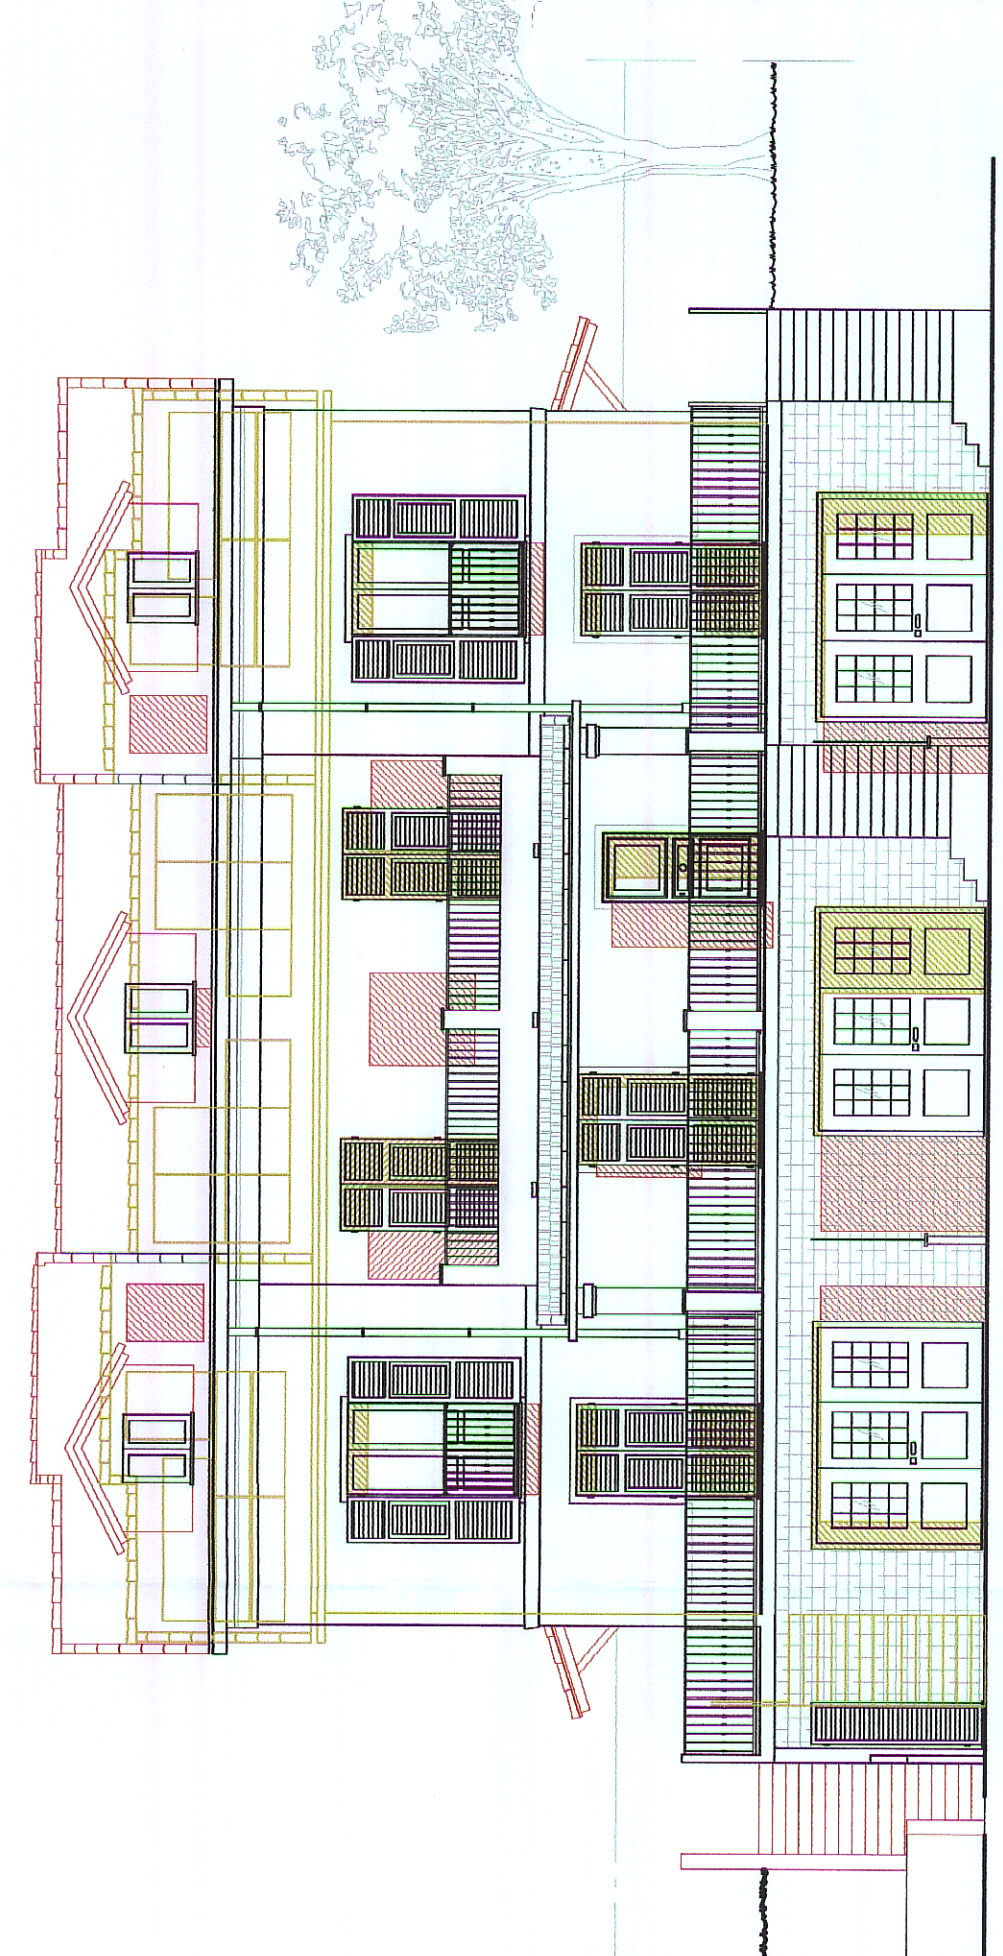


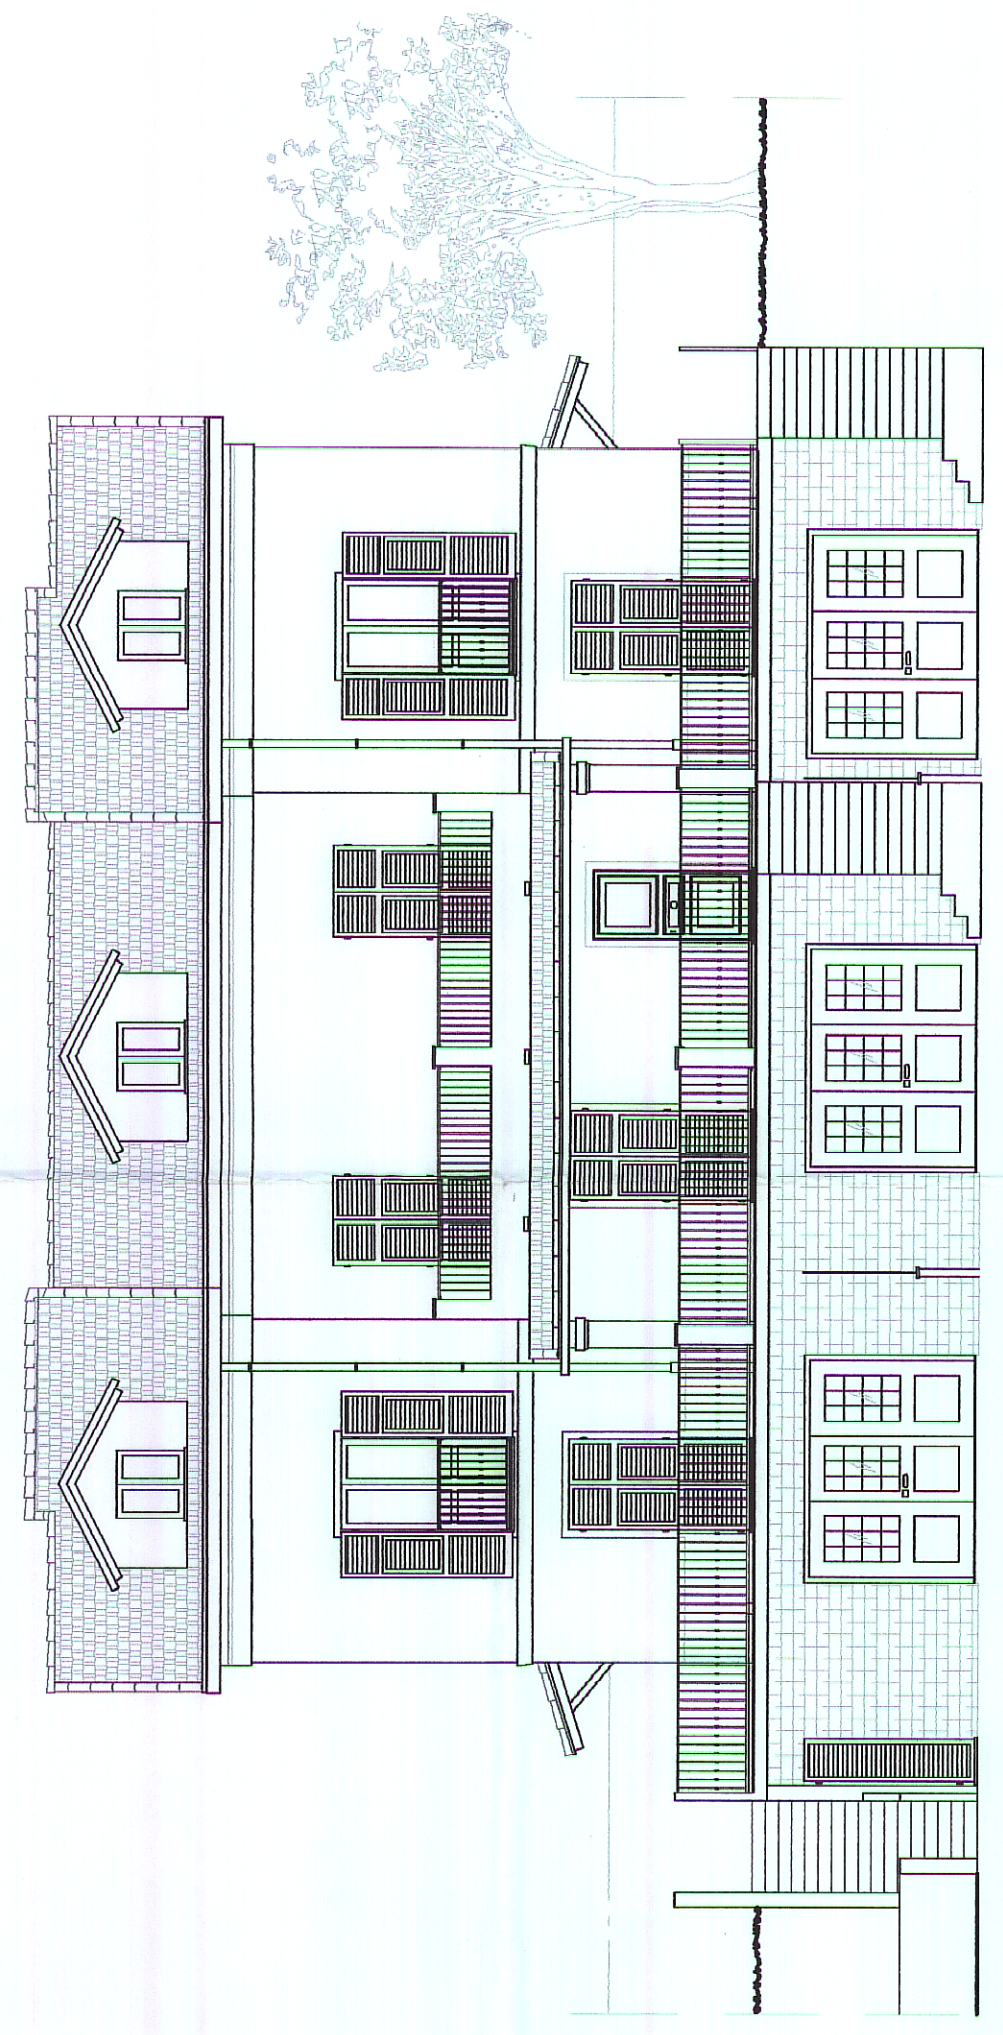









PROGETTO APPROVATO

VARIANTE

CONFRONTO

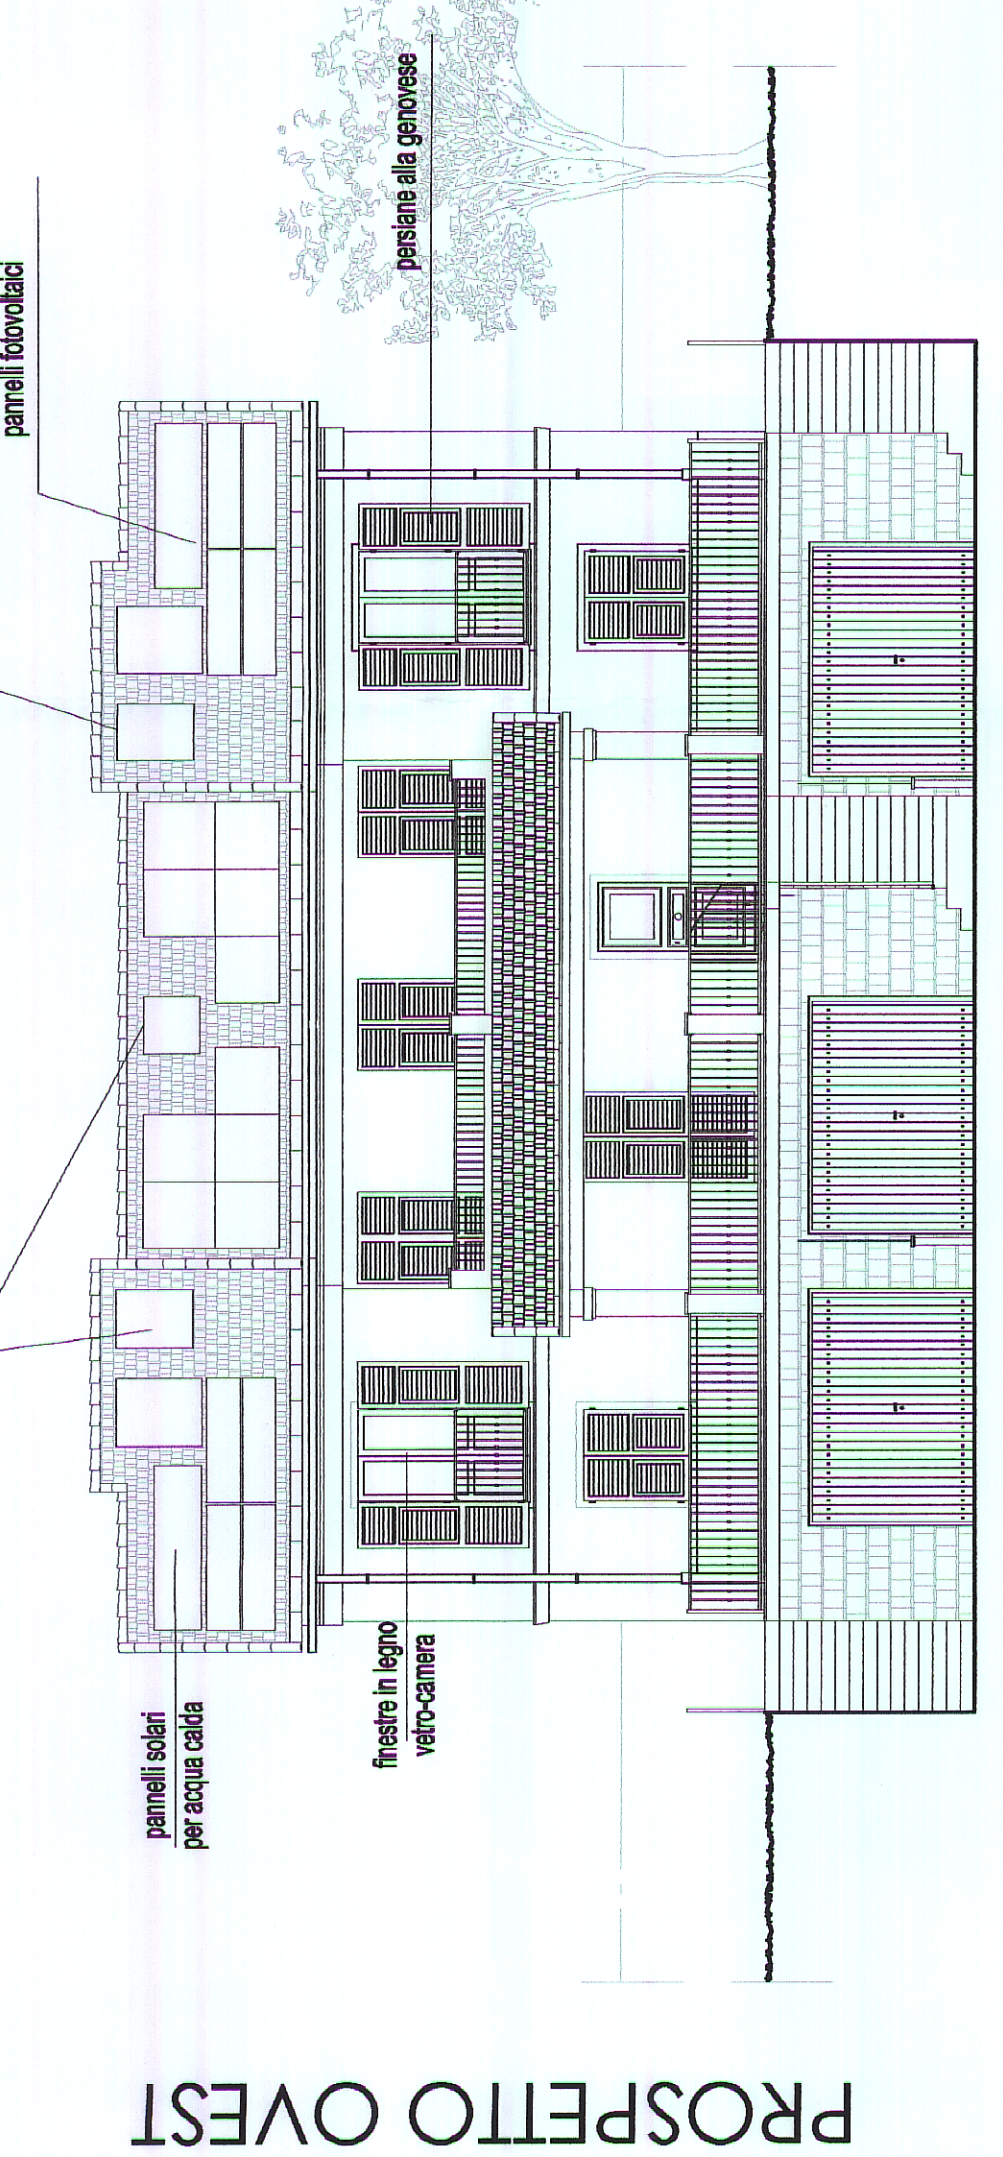

 COSTRUITO
 DEMOLITO

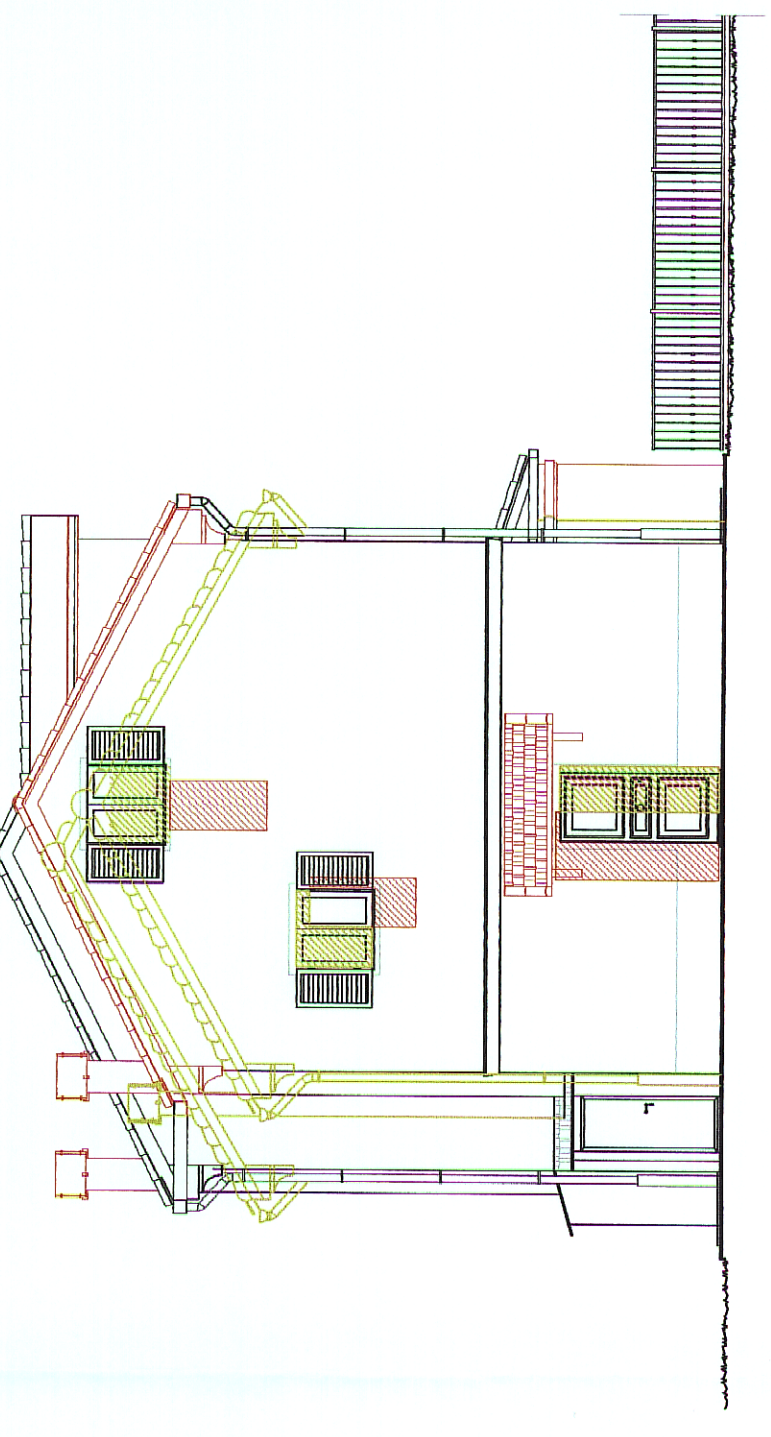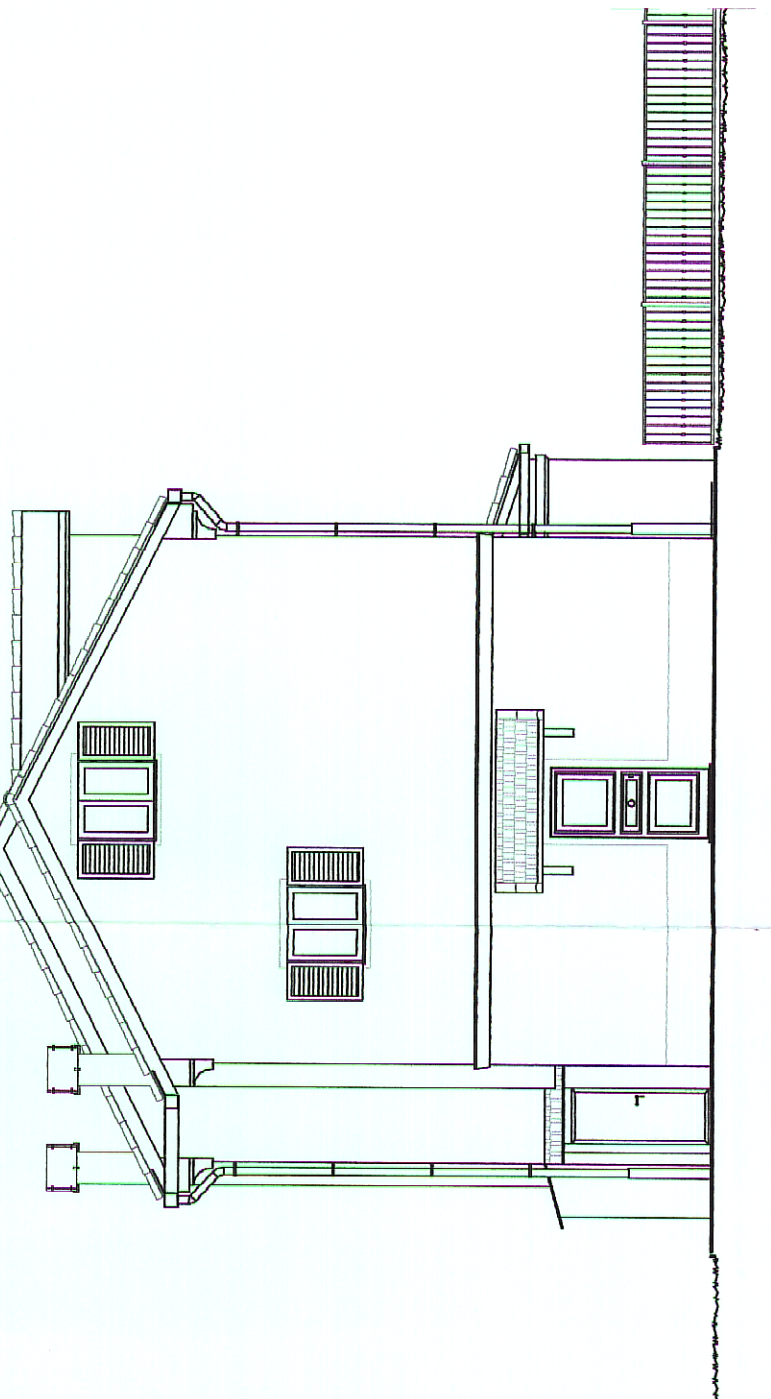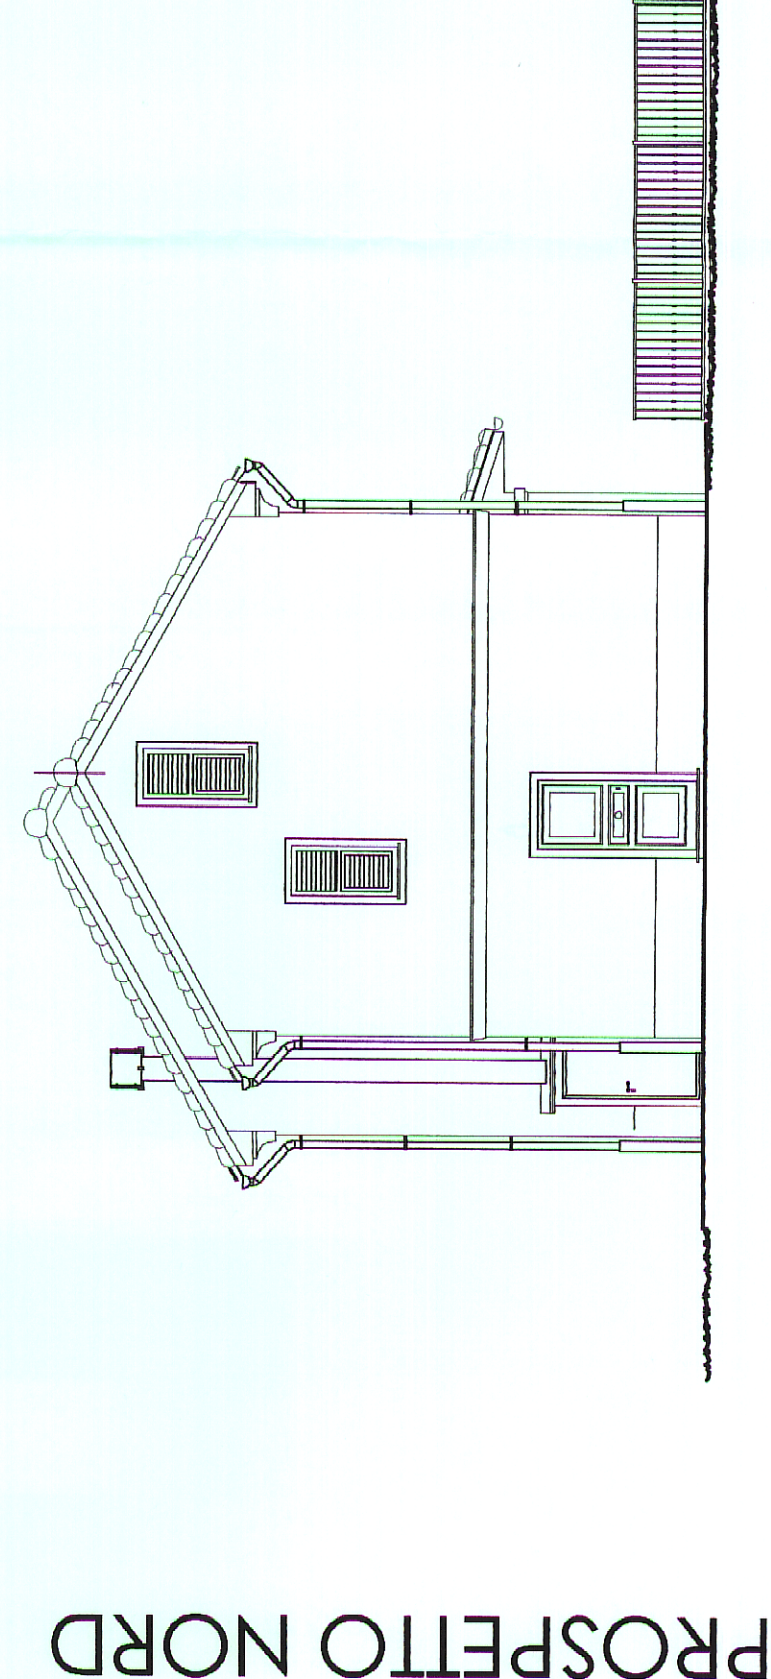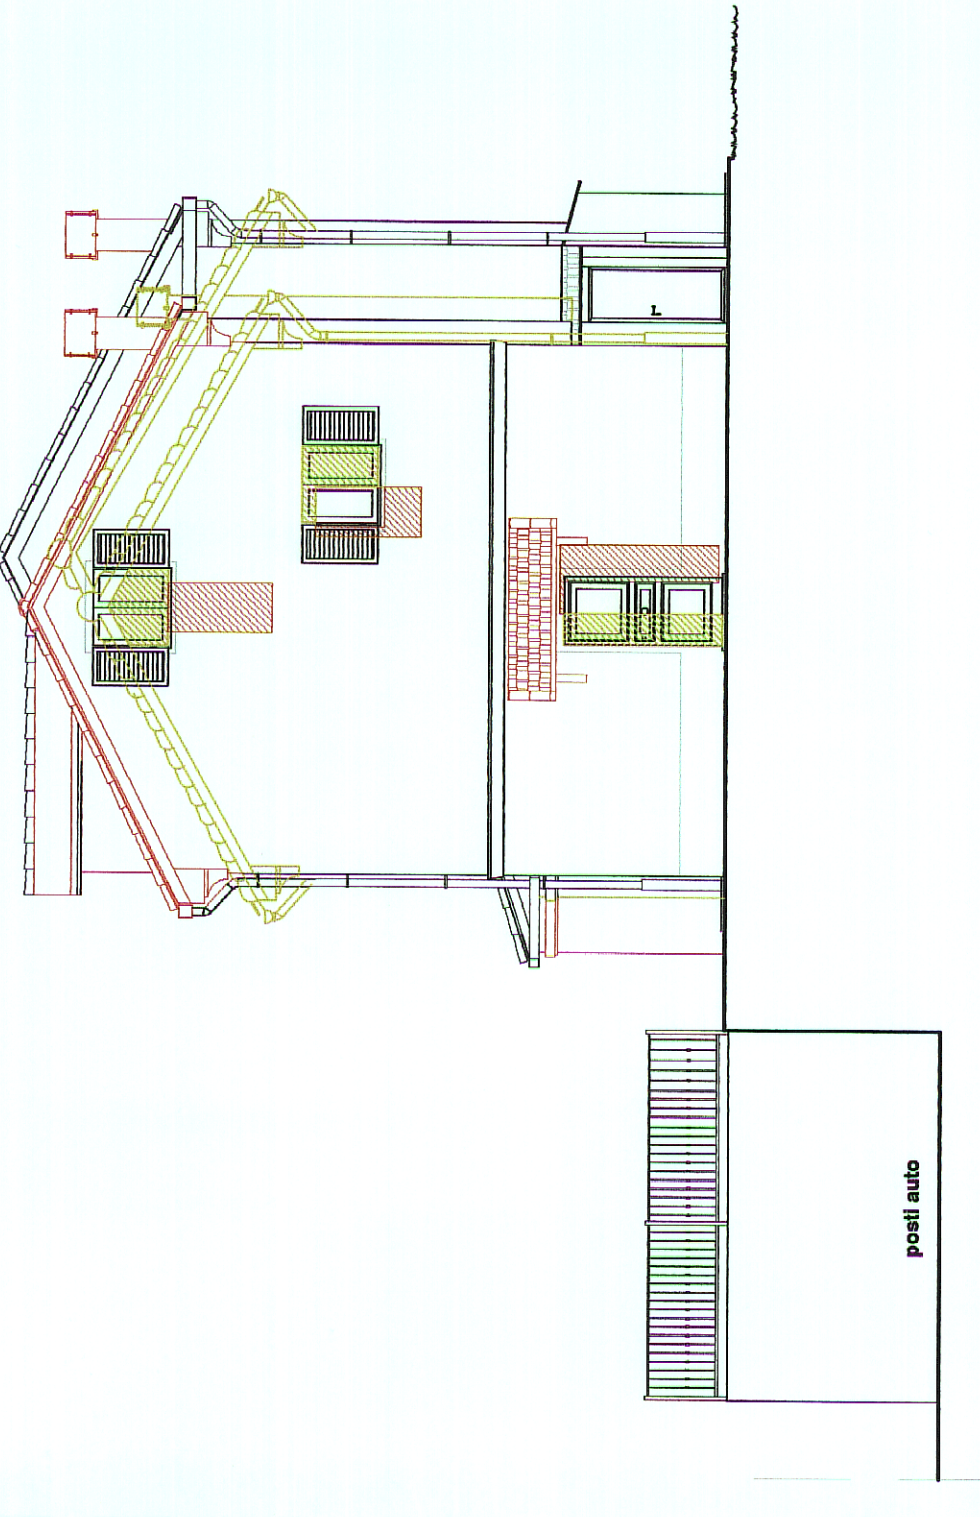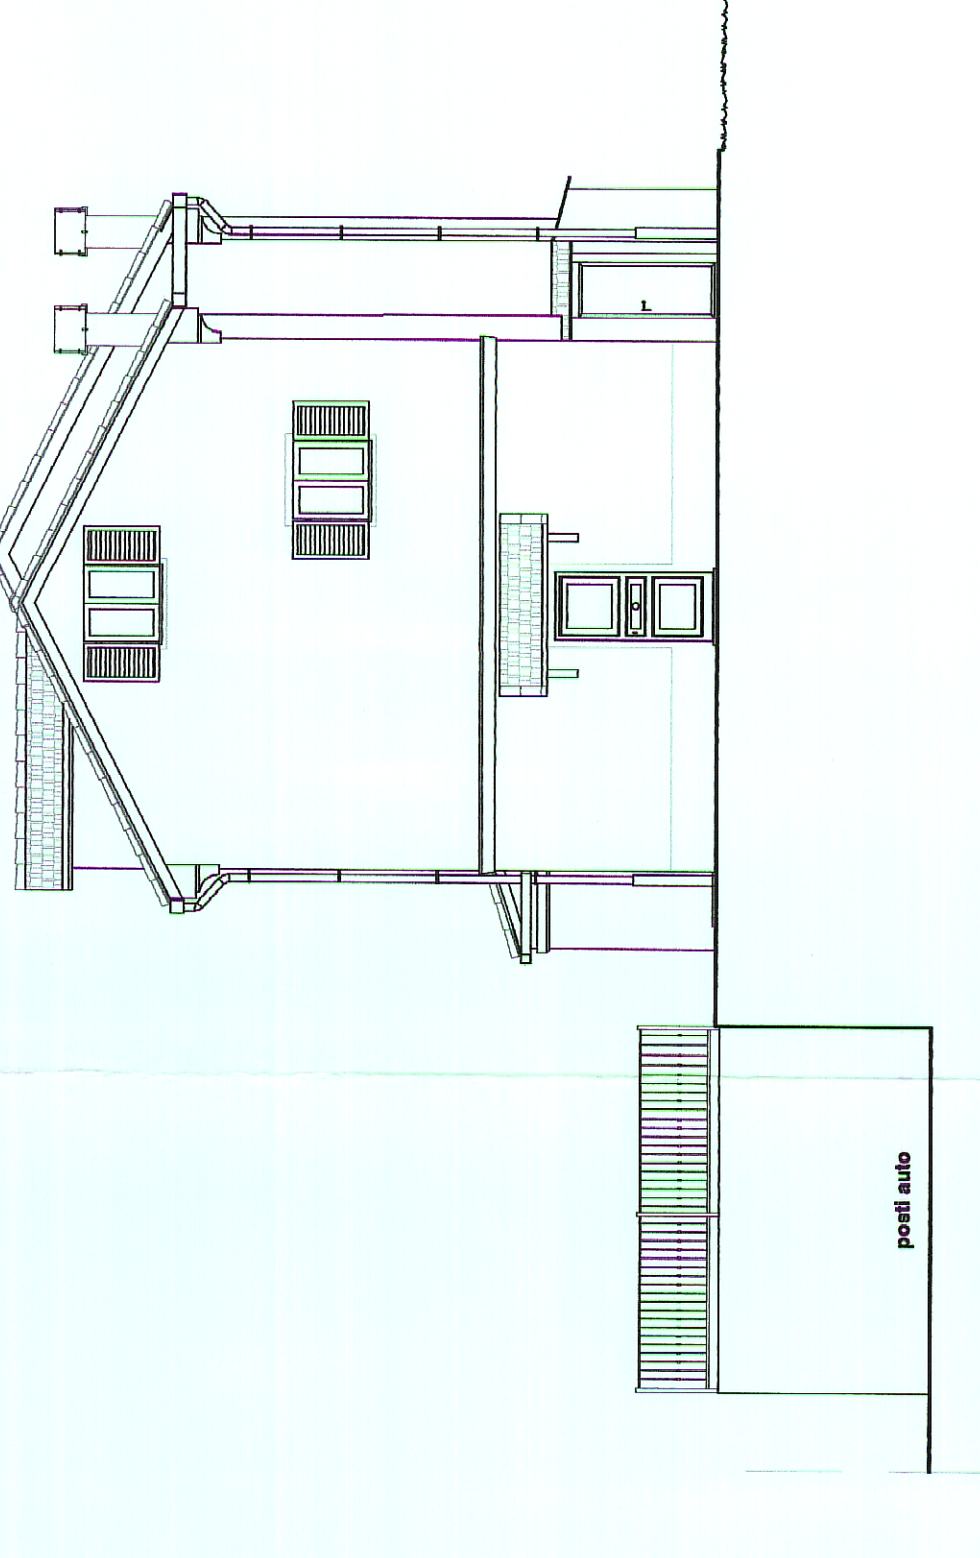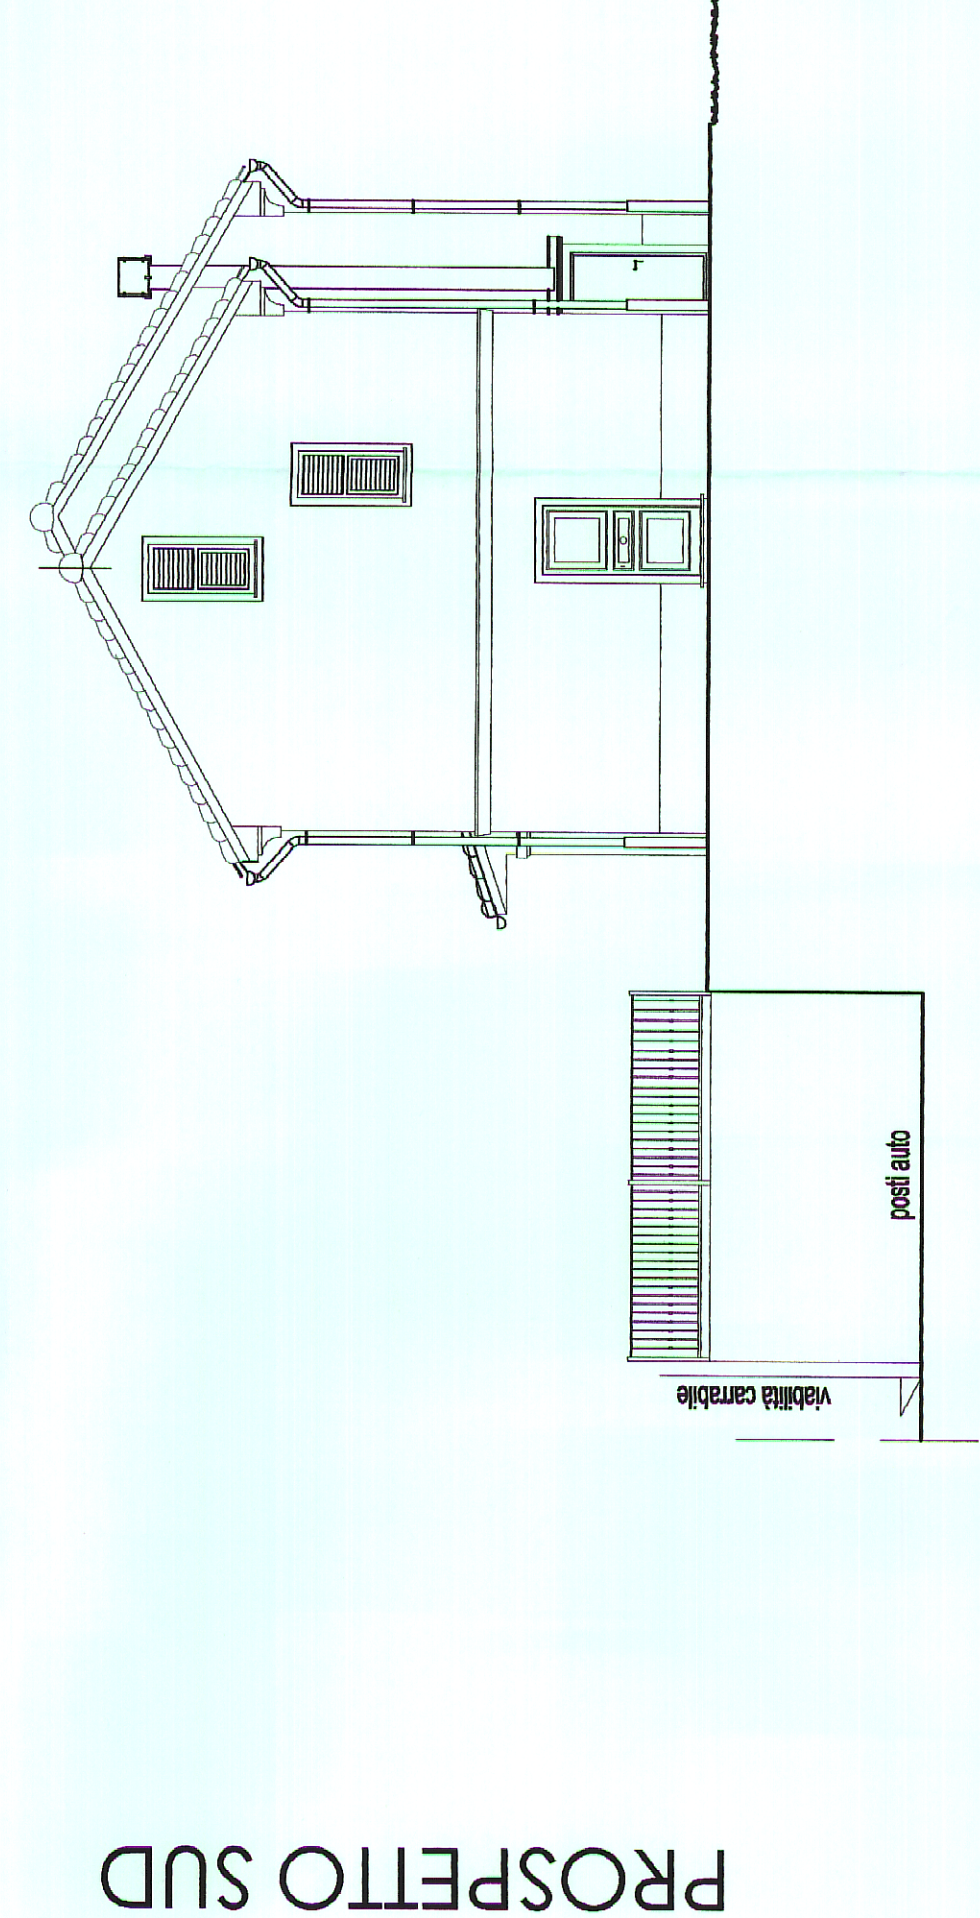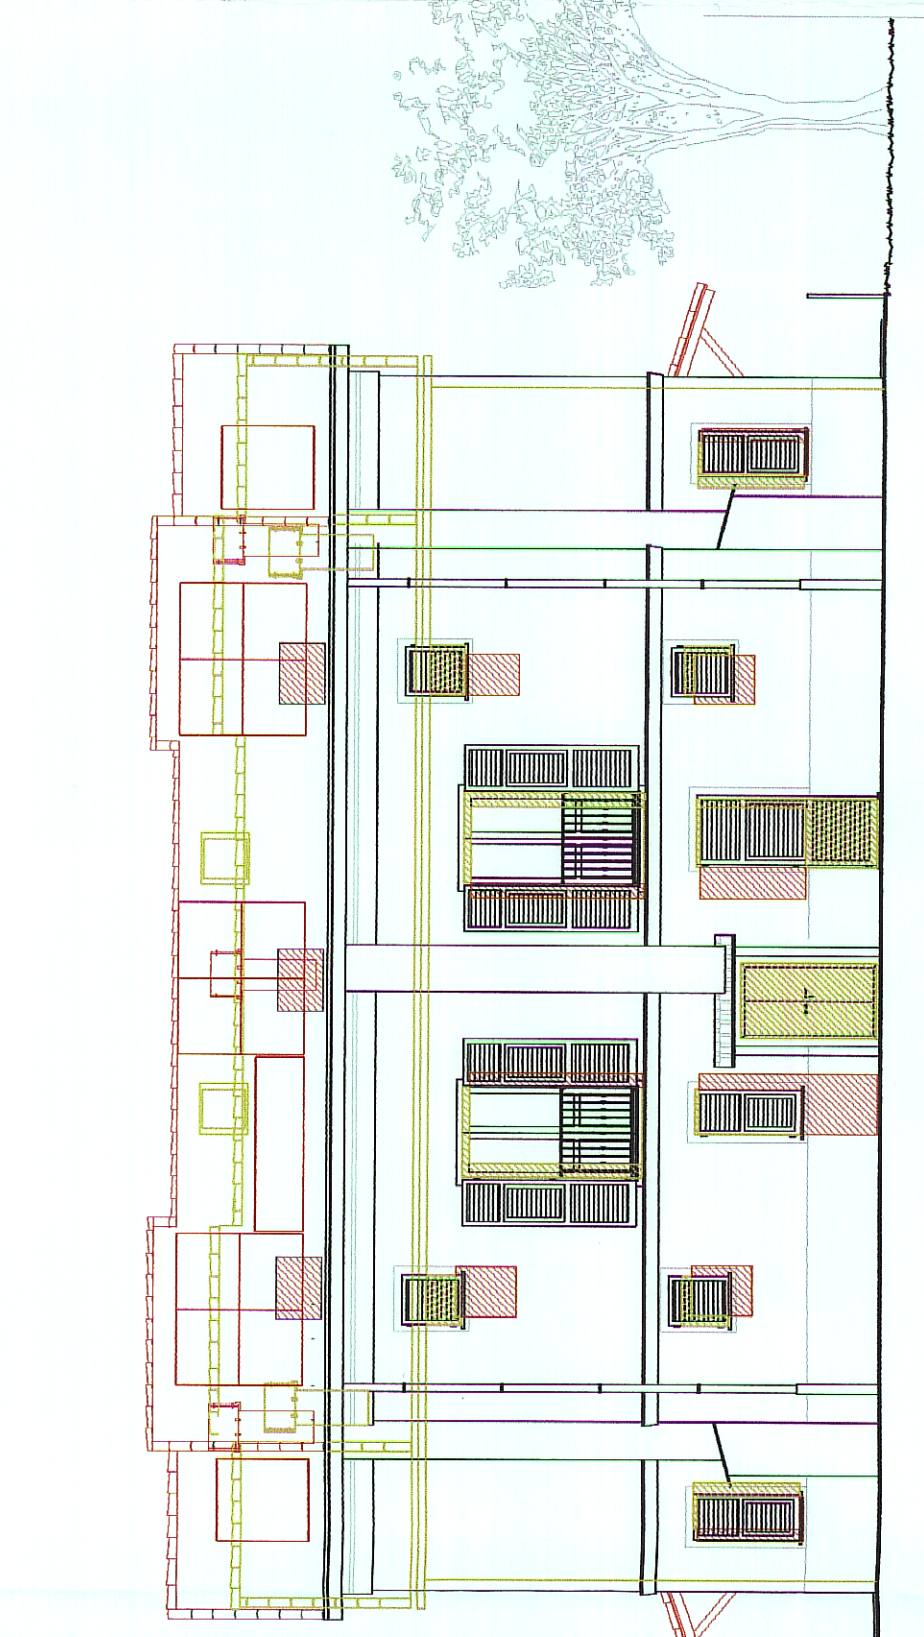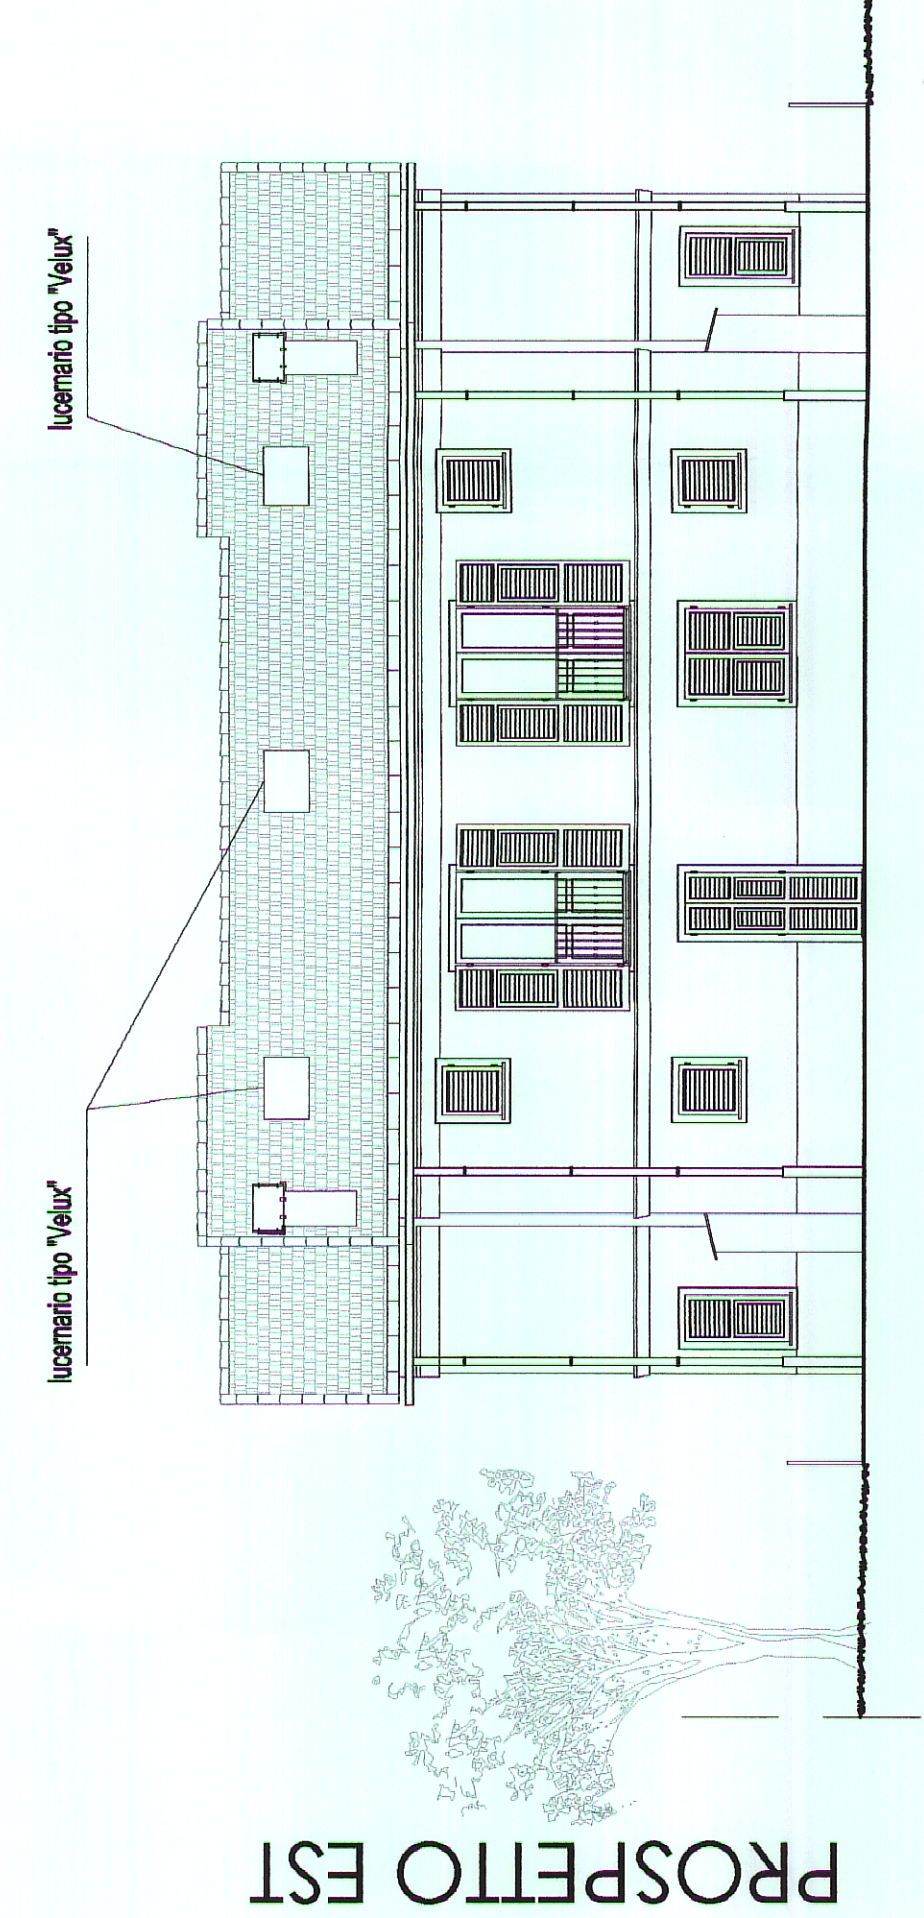

COMUNE DI STELLA
 Prot. n. 26 del 23/2
 Resp. il

RICHIEDENTE: **ABC s.r.l.**
 VIA FIESCHI 8/9
 10121 GENOVA ITALIA
 P.I.: 01427530984

S.U.A. DI INIZIATIVA PRIVATA "BIGLINI 2"
 AL PERMESSO DI COSTRUIRE LOTTI 8-9-12

PROGETTA:
 ING. MAURIZIO GNUDI

STUDIO DI ARCHITETTURA ED INGEGNERIA
gnudi
 Via Fieschi 8/9
 10121 GENOVA
 Italia
 gnudi@gnudi.it

PROVINCIA DI SAVONA
 COMUNE DI STELLA-FRAZIONE S.MARTINO
 LOCALITA' BIGLINI DI TEGLIA

Variante in corso d'opera
 AL PERMESSO DI COSTRUIRE LOTTI 8-9-12

LOTTO 12 - PROSPETTI
 PROGETTO APPROVATO - VARIANTE - CONFRONTO

23
 03/03/2012