


12

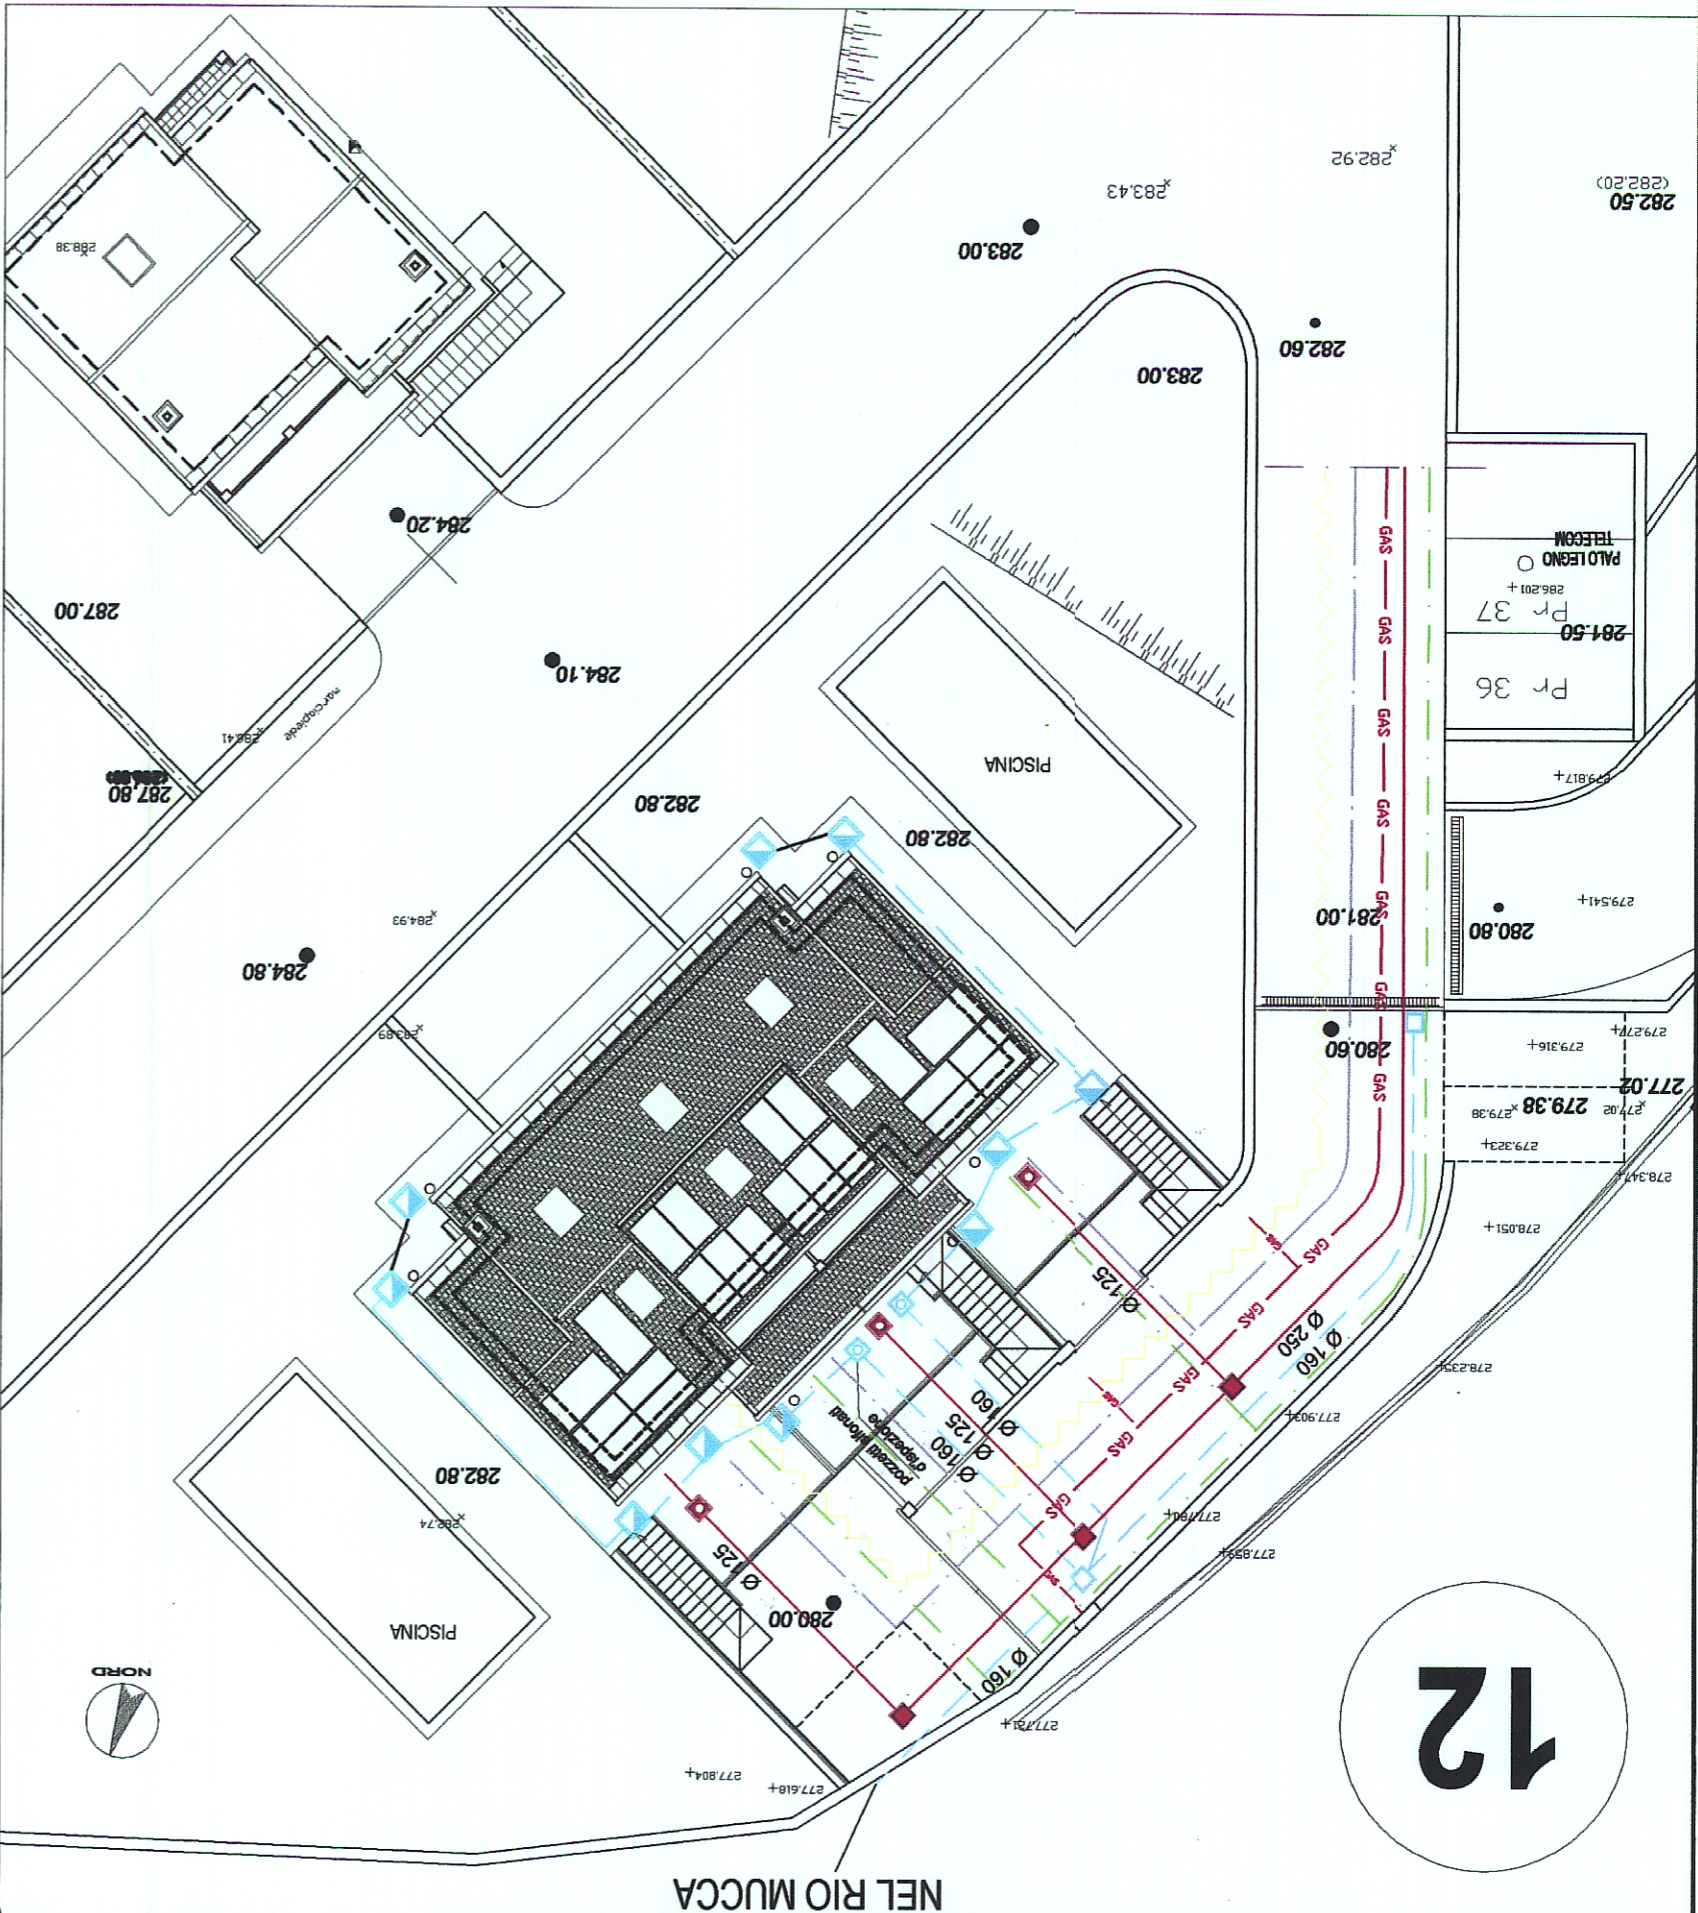

- ◻ Pozzetto d'ispezione - acque nere
- ◻ Pozzetto d'ispezione - acque bianche
- ◻ Pozzetto d'ispezione sifonato - a.b.
- ◻ Pozzetto d'ispezione sifonato - a.n.
- rete acque nere
- rete acque bianche
- rete acquedotto
- rete telefono
- rete energia elettrica
- linea gas
- Pluviale

LEGENDA



COMUNE DI STELLA
 Ufficio Sportello Unico
 Elaborato tecnico facente parte integrante
 del permesso di costruire n. 49/14
 del - 2 MAG. 2012
 IL RESPONSABILE DEL SERVIZIO
 (Delfino Geom. Danilo)



STUDIO DOTT. ARCH. ANDREA CAMINALE-16121 Genova via D. Fiasella 7/3 - tel +39010582251

Committente
A.B.C. S.r.l.
 Via Cecchi 7/8 - Genova

Lavoro
 PROGETTO PERMESSO DI COSTRUIRE - LOTTI 8-9-12-13
 facente parte del S.U.A. Piano Particolareggiato di iniziativa privata in
 Fraz. S. Martino loc. Biglini di Teglia - COMUNE DI STELLA (SV)

LOTTO 12

Oggetto
SCHEMA DEFLUENZE
 UTENZE: acqua - enel - telefono - gas

Data
 lug '10

Scala
 1:200

firma
ABC S.r.l.
 Amministratore Unico
 Dott. ANTONIO BORGHESE

aggiornamenti

Tavola N.°
5.12

ABC S.r.l.
 Amministratore Unico
 Dott. ANTONIO BORGHESE