NORD

8a

8b

8c

PISCINA

ingresso carrabile e pedonale U.I. 8a

ingresso carrabile e pedonale U.I. 8b

ingresso carrabile e pedonale U.I. 8c

282.50 285.50 287,80 287,80 282.74 285.00 285.00 287.80 (288.00) 287.76 290.30 287,80 290.30 290.76 287,80 283.83 284.80 284.93 293.40 292.70 291.47 14% 286.41 287.80 (288.00) 287.80 (286.00) 292.00 15% 294.50 287,80 291.55 288.38 290.00 (289.00) 291.10 5% 294.10 284.20 287.00 (286.00) 290.00 291.81 291.20 291.25 288.64 291.30 288.38 292.01 287.00 289.45 292.60 291.00 292.19

SISTEMAZIONE ESTERNA

raffronto ubicazione e sist. rispetto SUA

sc. 1: 100

progetto SUA

progetto permesso di costruire

282.50 285.50 287,80 285.00 cantina 287.80 (288.00) 287.76 BOX cantina locale di sgombero 287,80 283.83 284.80 cantina EX 290.76 290.30 284.93 BOX locale di sgombero 288.72 cantina BOX BOX 291.47 14% 286.41 287.80 (288.00) 287.80 (286.00) cantina locale di sgombero 292.00 15% 288.38 290.00 (289.00) 291.40 5% 287.00 287,80 287.00 (286.00) 290.00 291.81 291.20 291.25 288.64 291.30

COMUNE DI STELLA
Ufficio Sportello Unico
Elaborato tecnico facente parte integrante del permesso di costruire n. 119/11 del - 2 MAG. 2012
IL RESPONSABILE DEL SERVIZIO (Dellino Geom. Danilo)

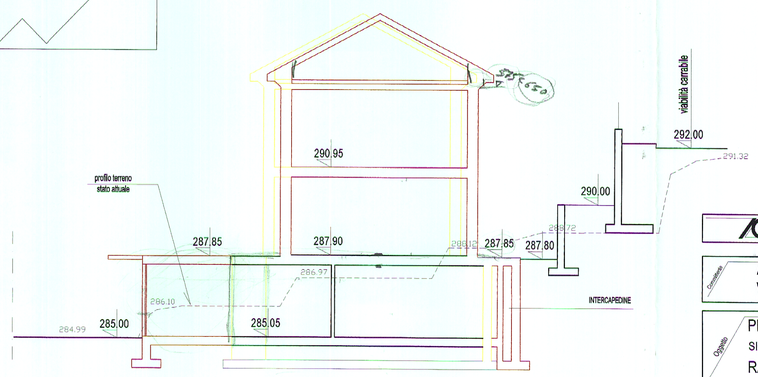

progetto SUA

progetto permesso di costruire

STUDIO DOTT. ARCH. ANDREA CAMINALE-16121 Genova via D.Fiasella 7/3 - tel. +39010582251

Committente: A.B.C. S.r.l. Via Vecchi 7/ 8 - Genova

Lavoro: PROGETTO PERMESSO DI COSTRUIRE - **LOTTI 8-9-12** facente parte del S.U.A. Piano Particolareggiato di iniziativa privata in Fraz. S. Martino loc. Biglini di Teglia - COMUNE DI **STELLA** (Sv) **LOTTO 8**

Oggetto: PLANIMETRIA
SISTEIAZIONI ESTERNE - SEZ. TRASVERSALE
RAFFRONTO ubicazione e sist. rispetto SUA

Data: lug '10

Scala: 1:100

Tavola N°: **2.8 bis**

Fase:

Aggiornamenti: