



STRALCIO TAV.19 S.U.A.


SEZIONE TRASVERSALE A-A'

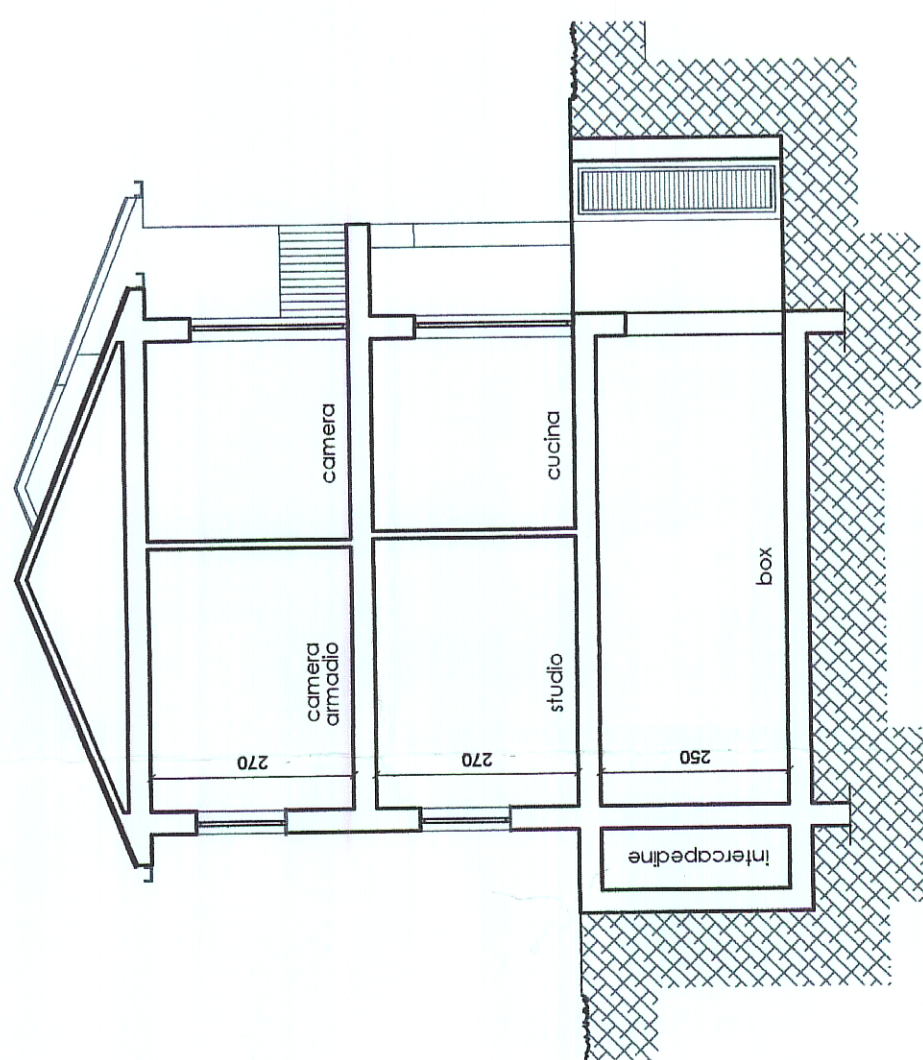



PROGETTO APPROVATO

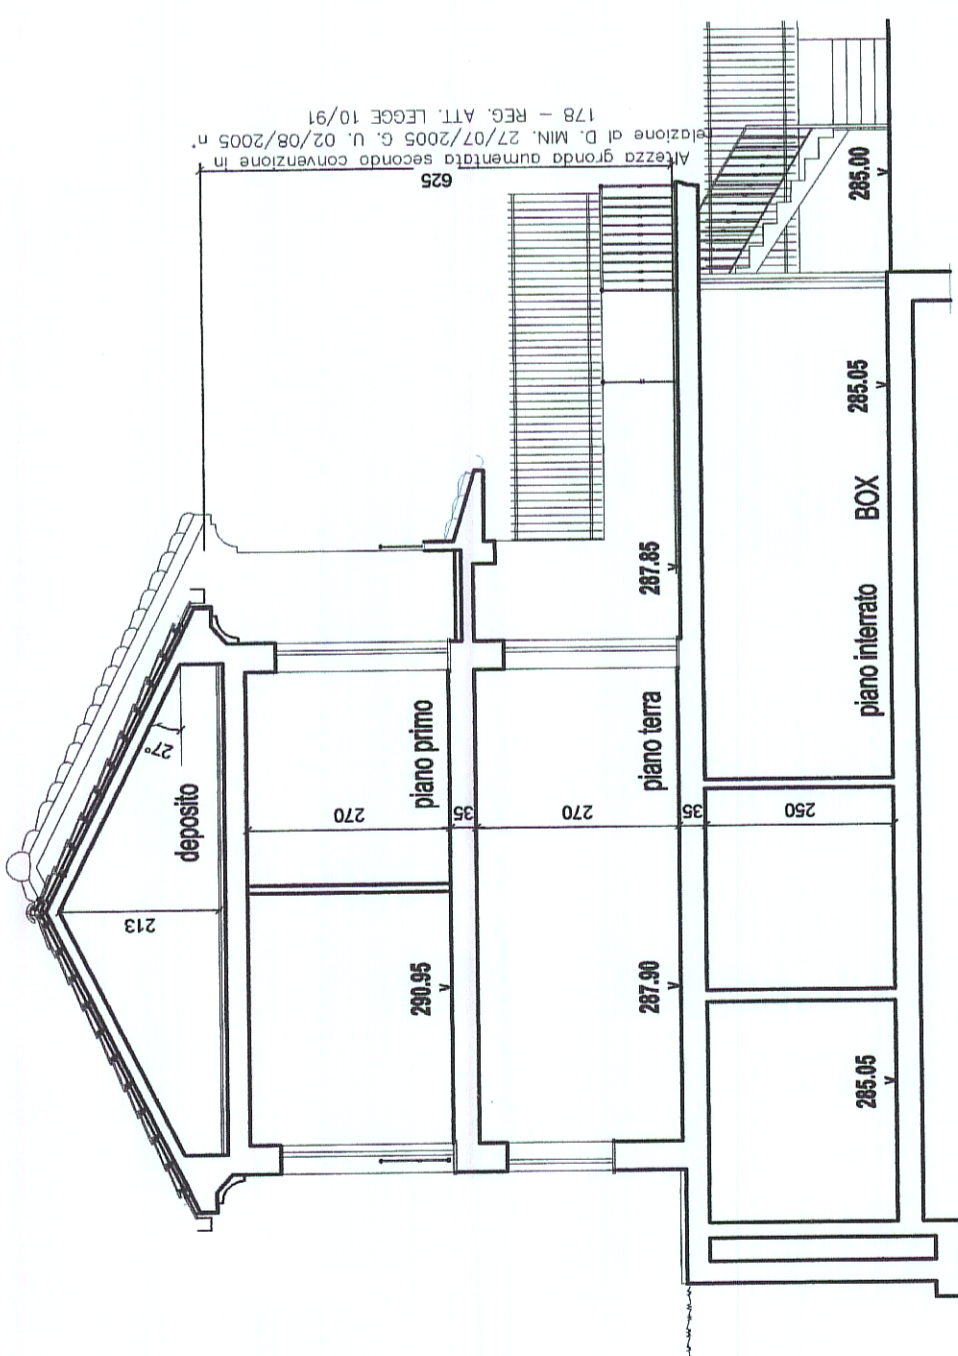





VARIANTE

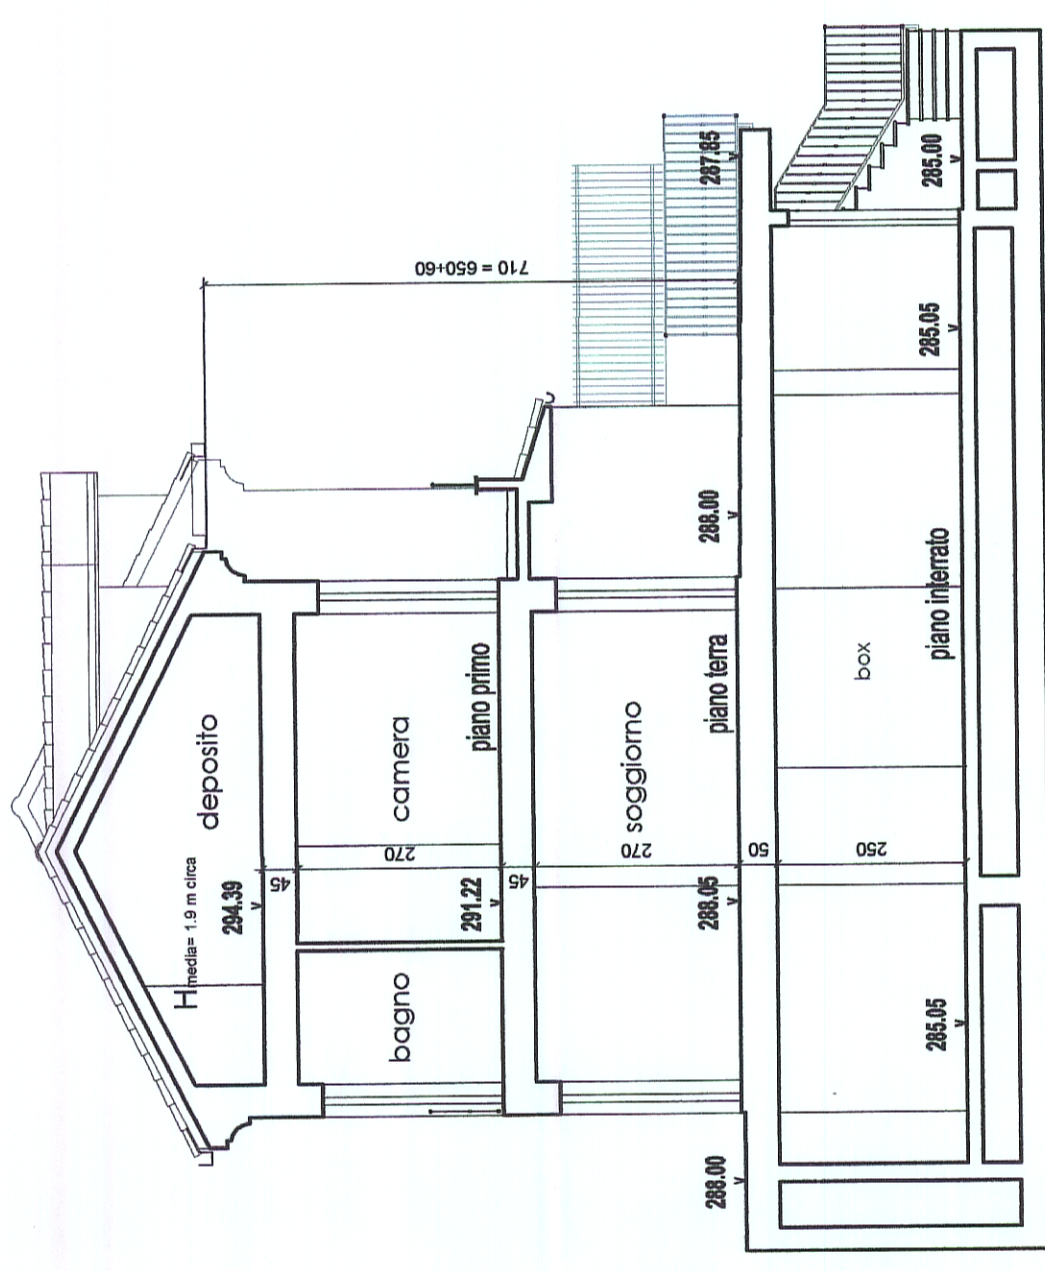

CONFRONTO

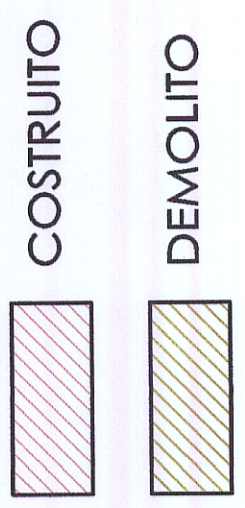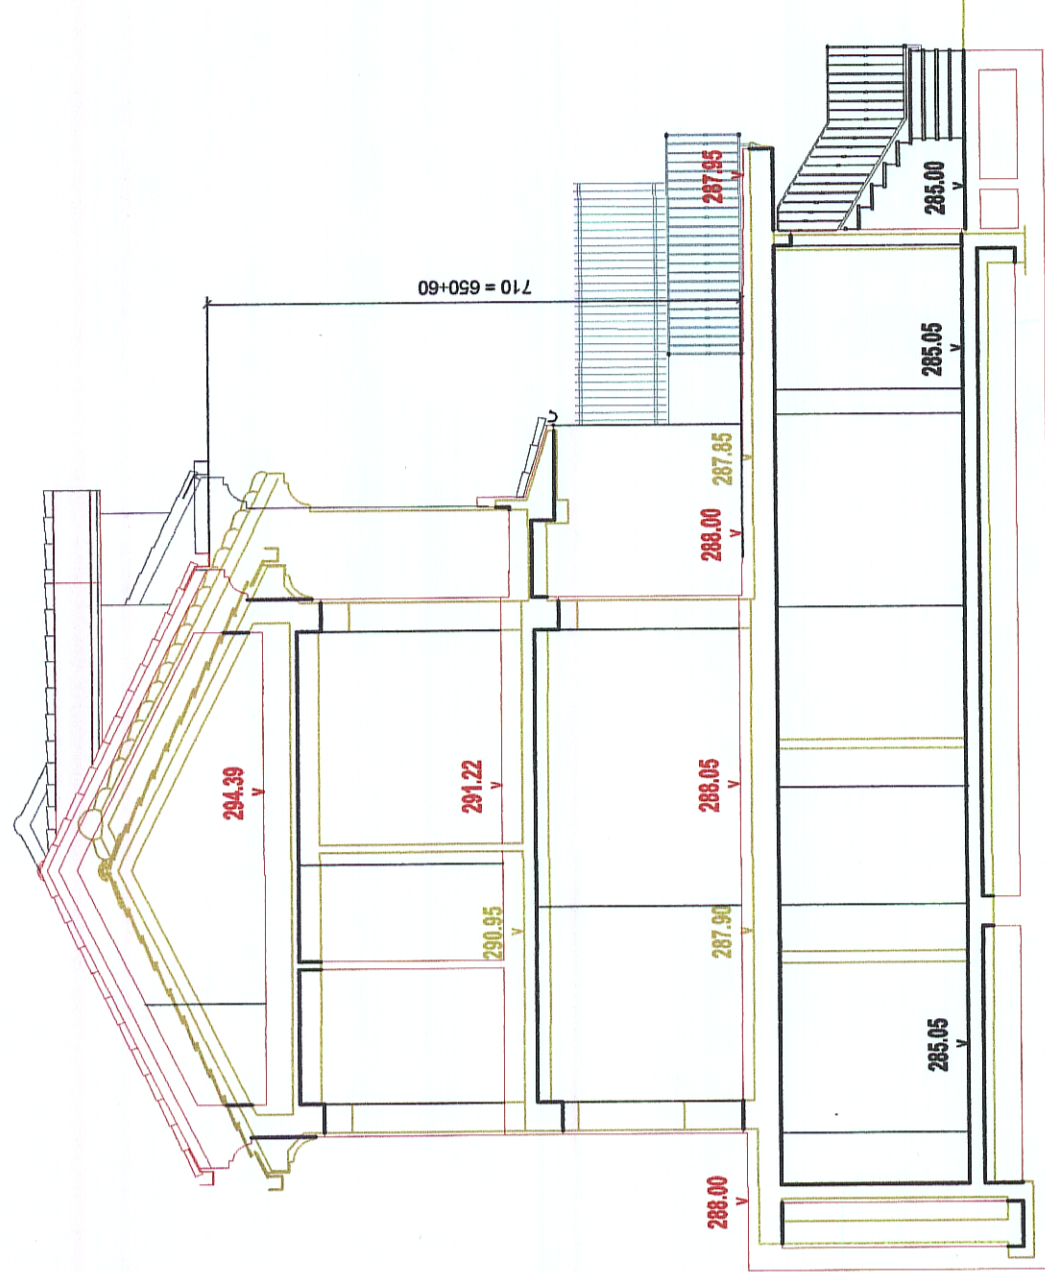

SEZIONE LONGITUDINALE B-B'

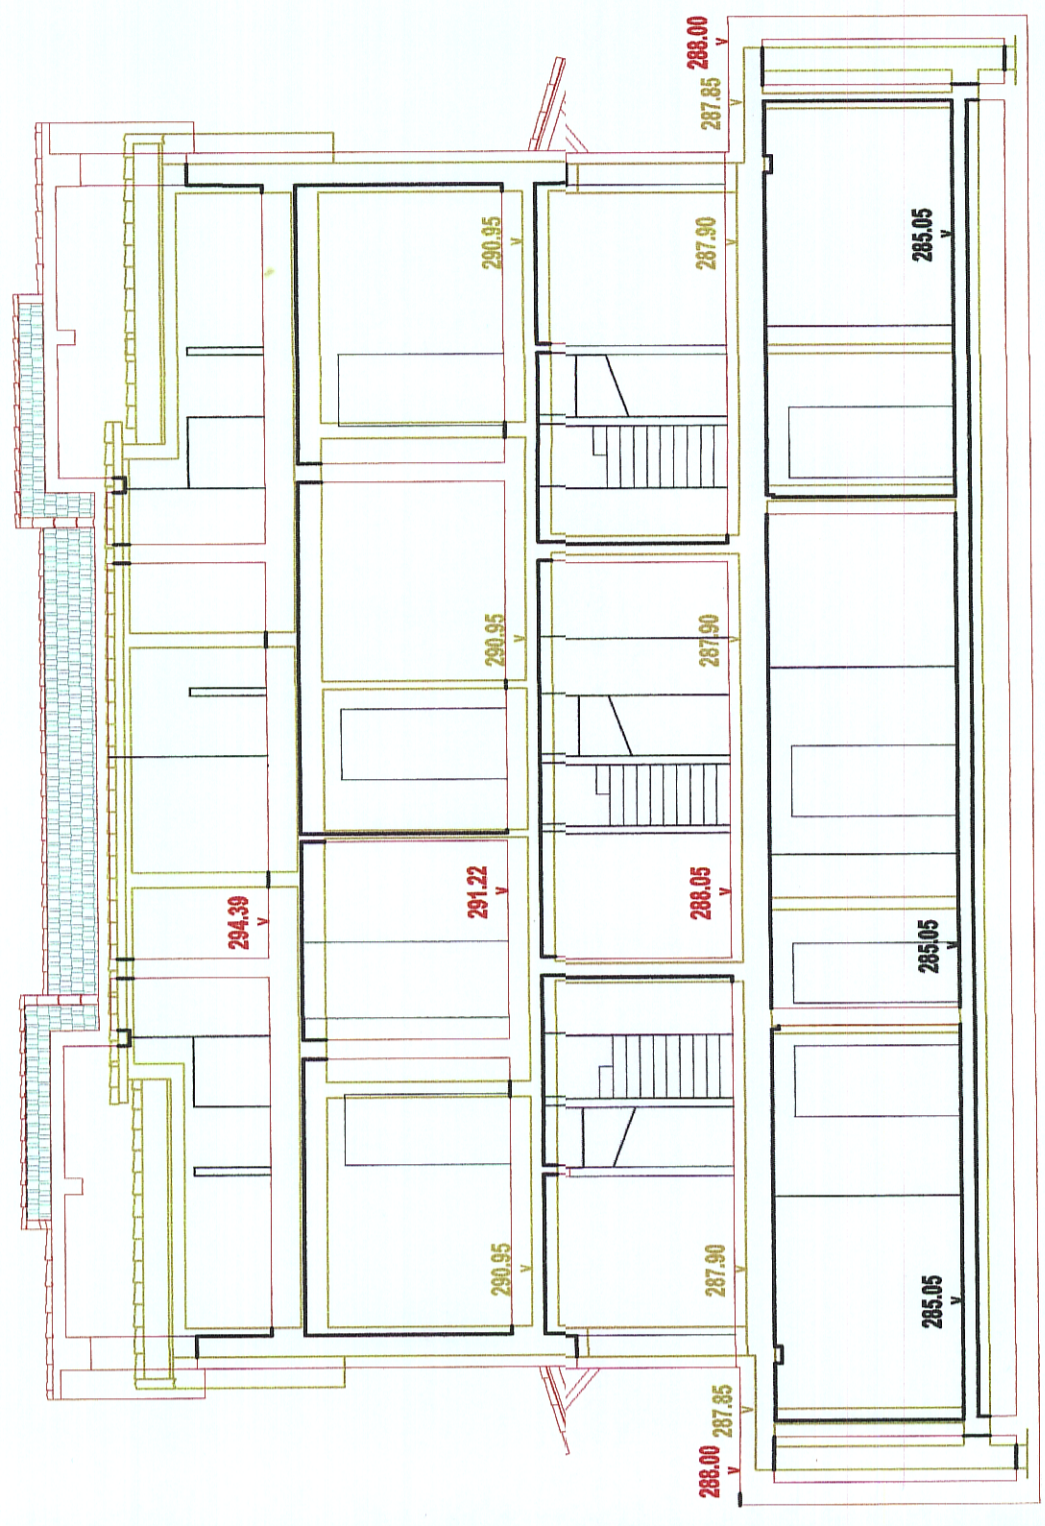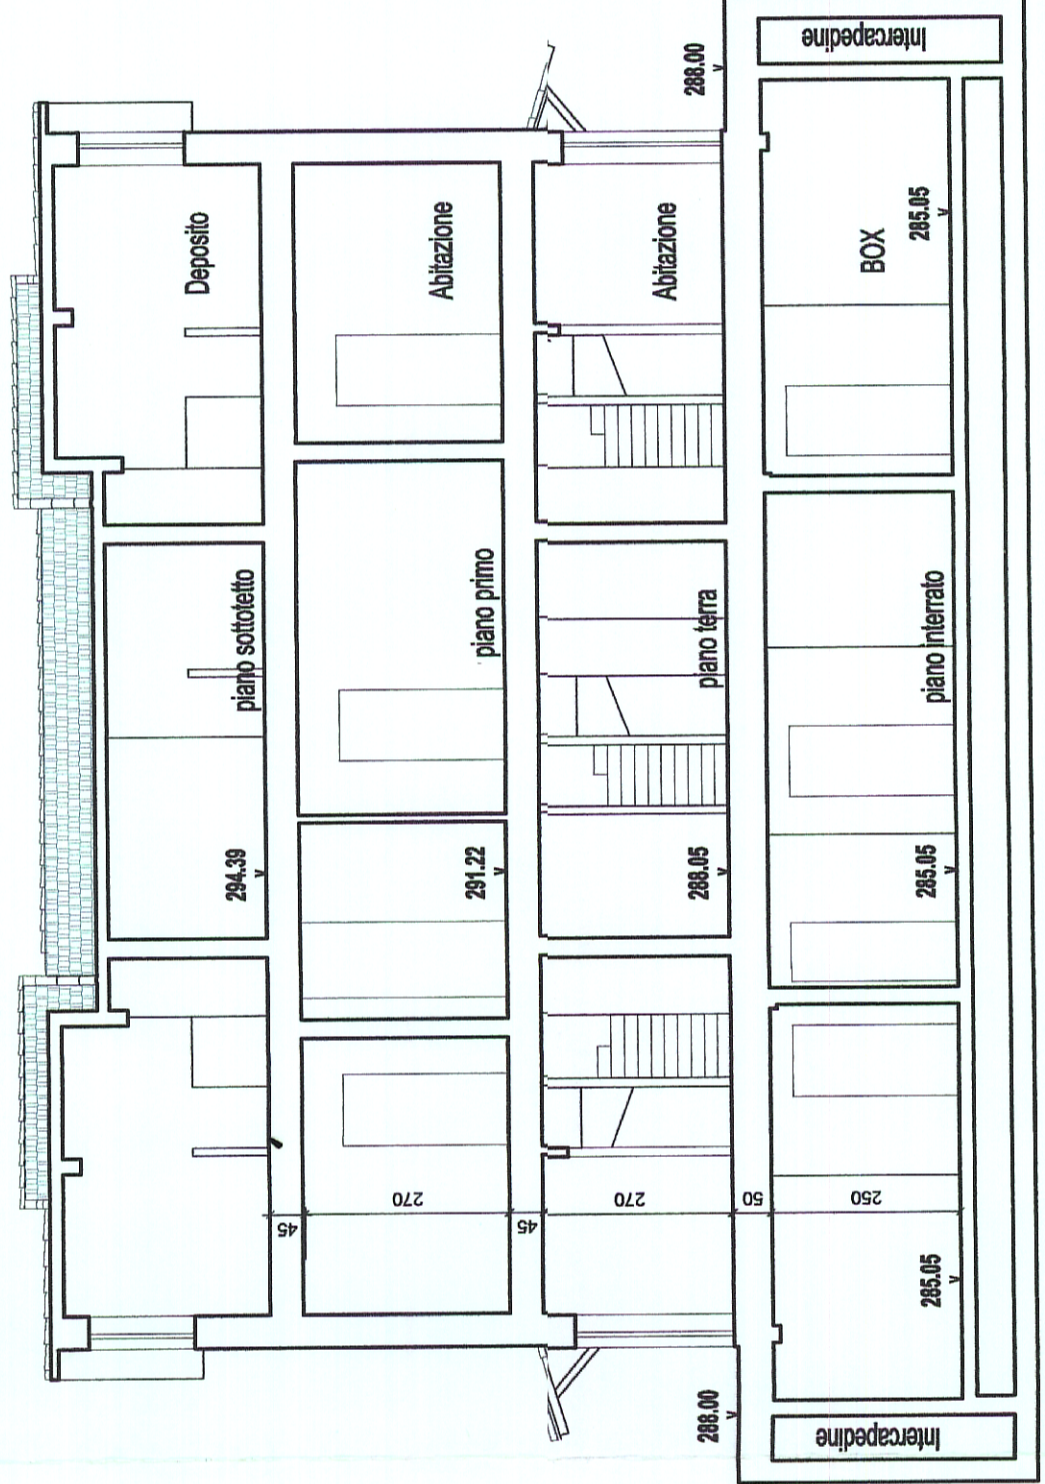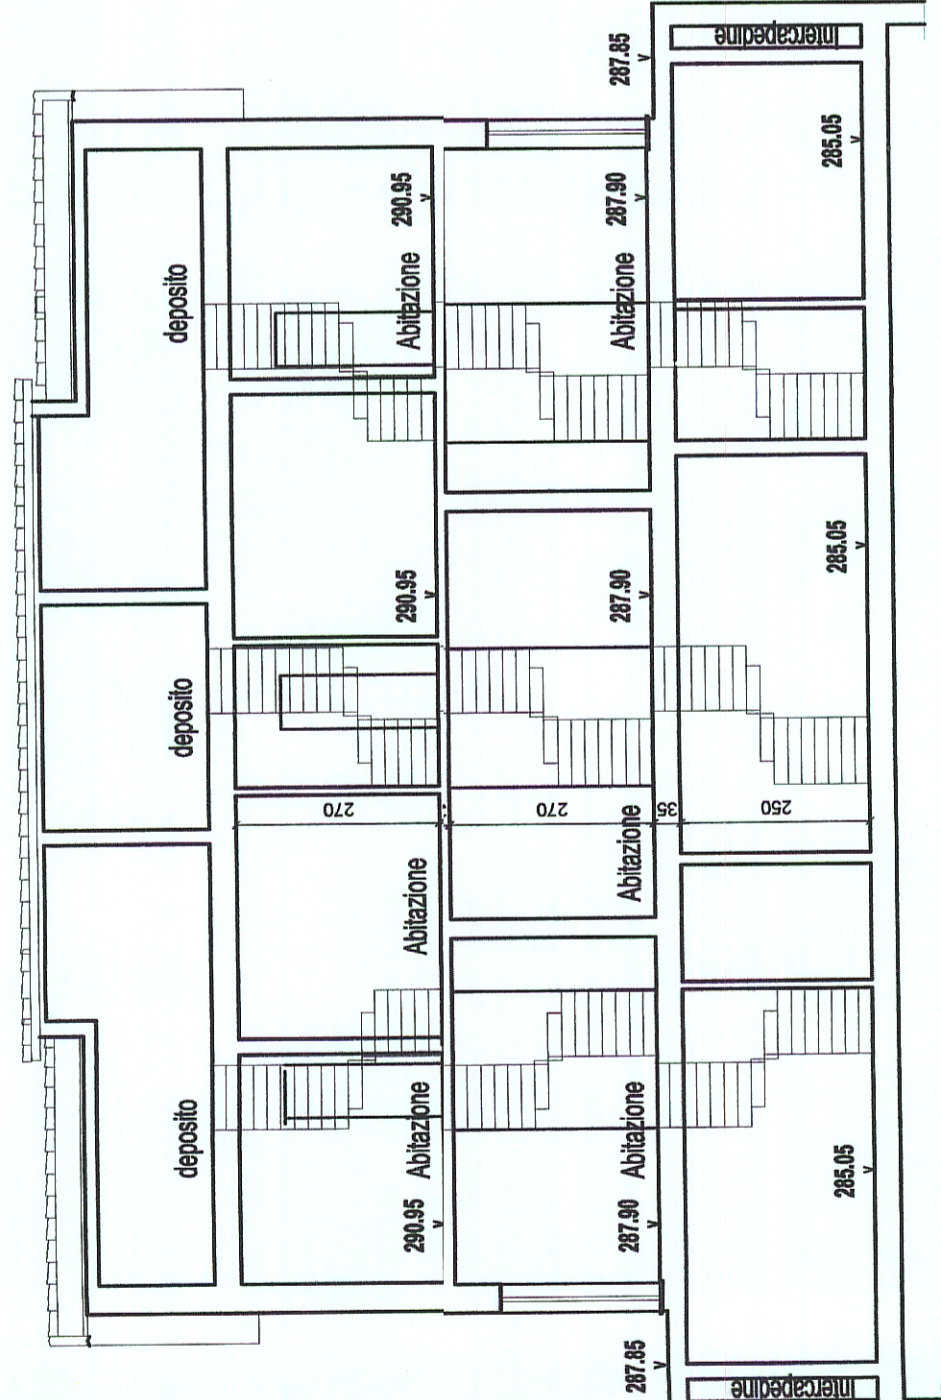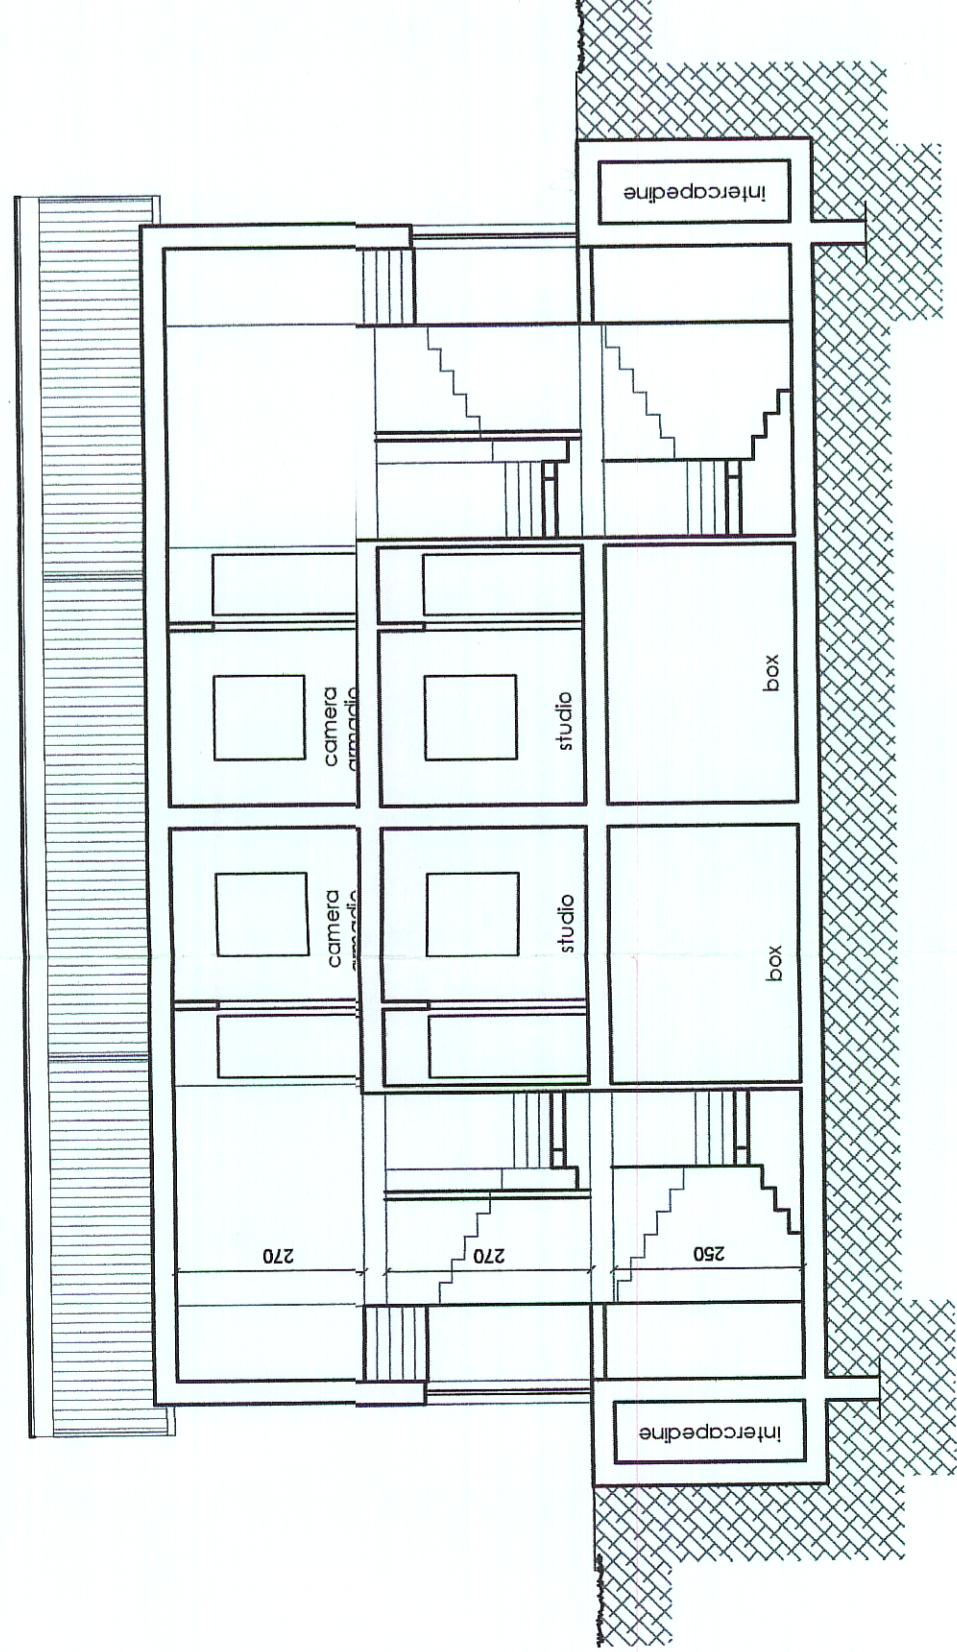

COMUNE DI STELLA  
 F. 2011/11  
 26 SET. 2012  
 Resp. It. ....

PROVINCIA DI SAVONA  
 COMUNE DI STELLA-FRAZIONE S.MARTINO  
 LOCALITA' BIGLINI DI TEGLIA

ABC s.r.l.  
 Via Fieschi, 8/9  
 16121 GENOVA - ITALIA  
 P. 010 42493996

S.U.A. DI INIZIATIVA PRIVATA "BIGLINI 2"  
 VARIANTE IN CORSO D'OPERA  
 AL PERMESSO DI COSTRUIRE LOTTI 8-9-12

TITOLO:  
 LOTTO 8 - SEZIONI  
 PROGETTO APPROVATO - VARIANTE - CONFRONTO

PROGETTISTA:  
 ING. MAURICIO GNUDI  
 Studio di Architetture ed Ingegnerie gnudi  
 Via Humboldt 315 - 9101  
 50139 - CATANIA  
 studio@gnudi.it

08.2  
 SCALA 1:100  
 2012 - GENOVA 2012

