
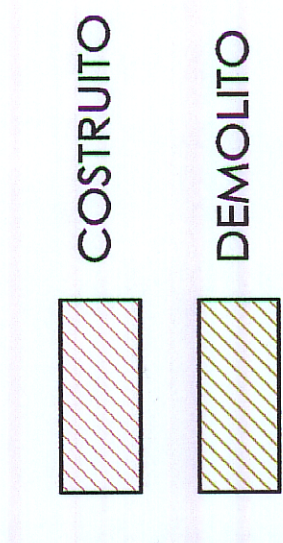
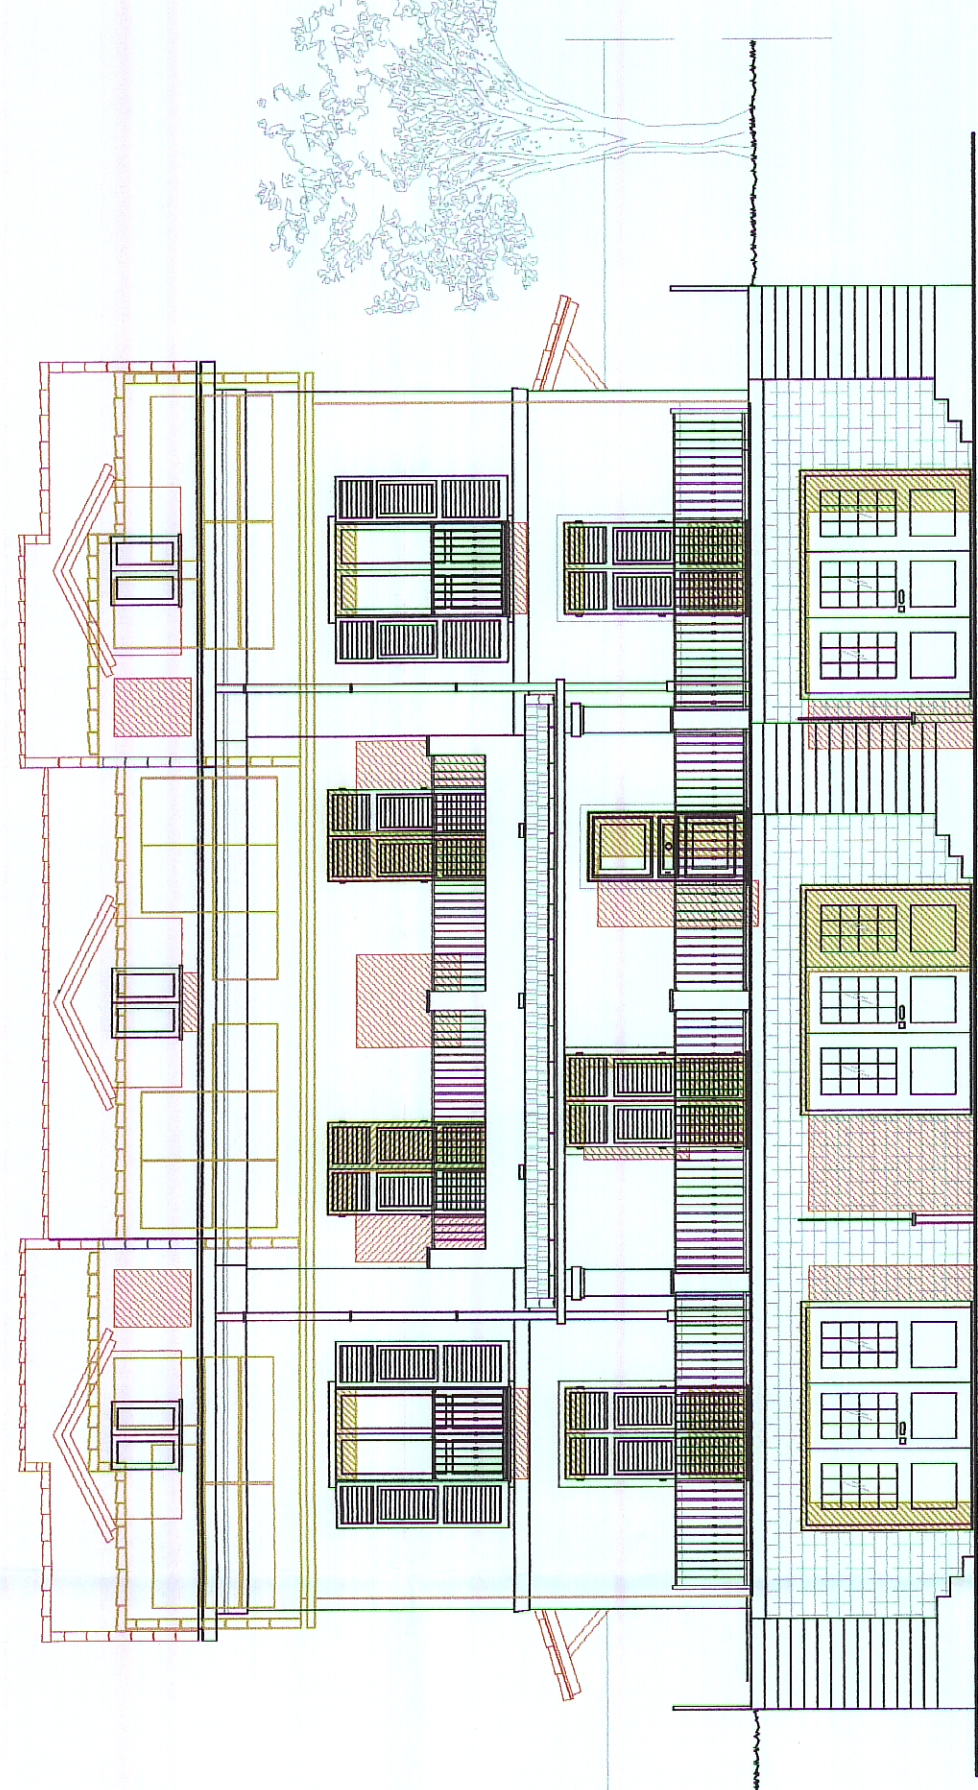





PROGETTO APPROVATO

VARIANTE




CONFRONTO

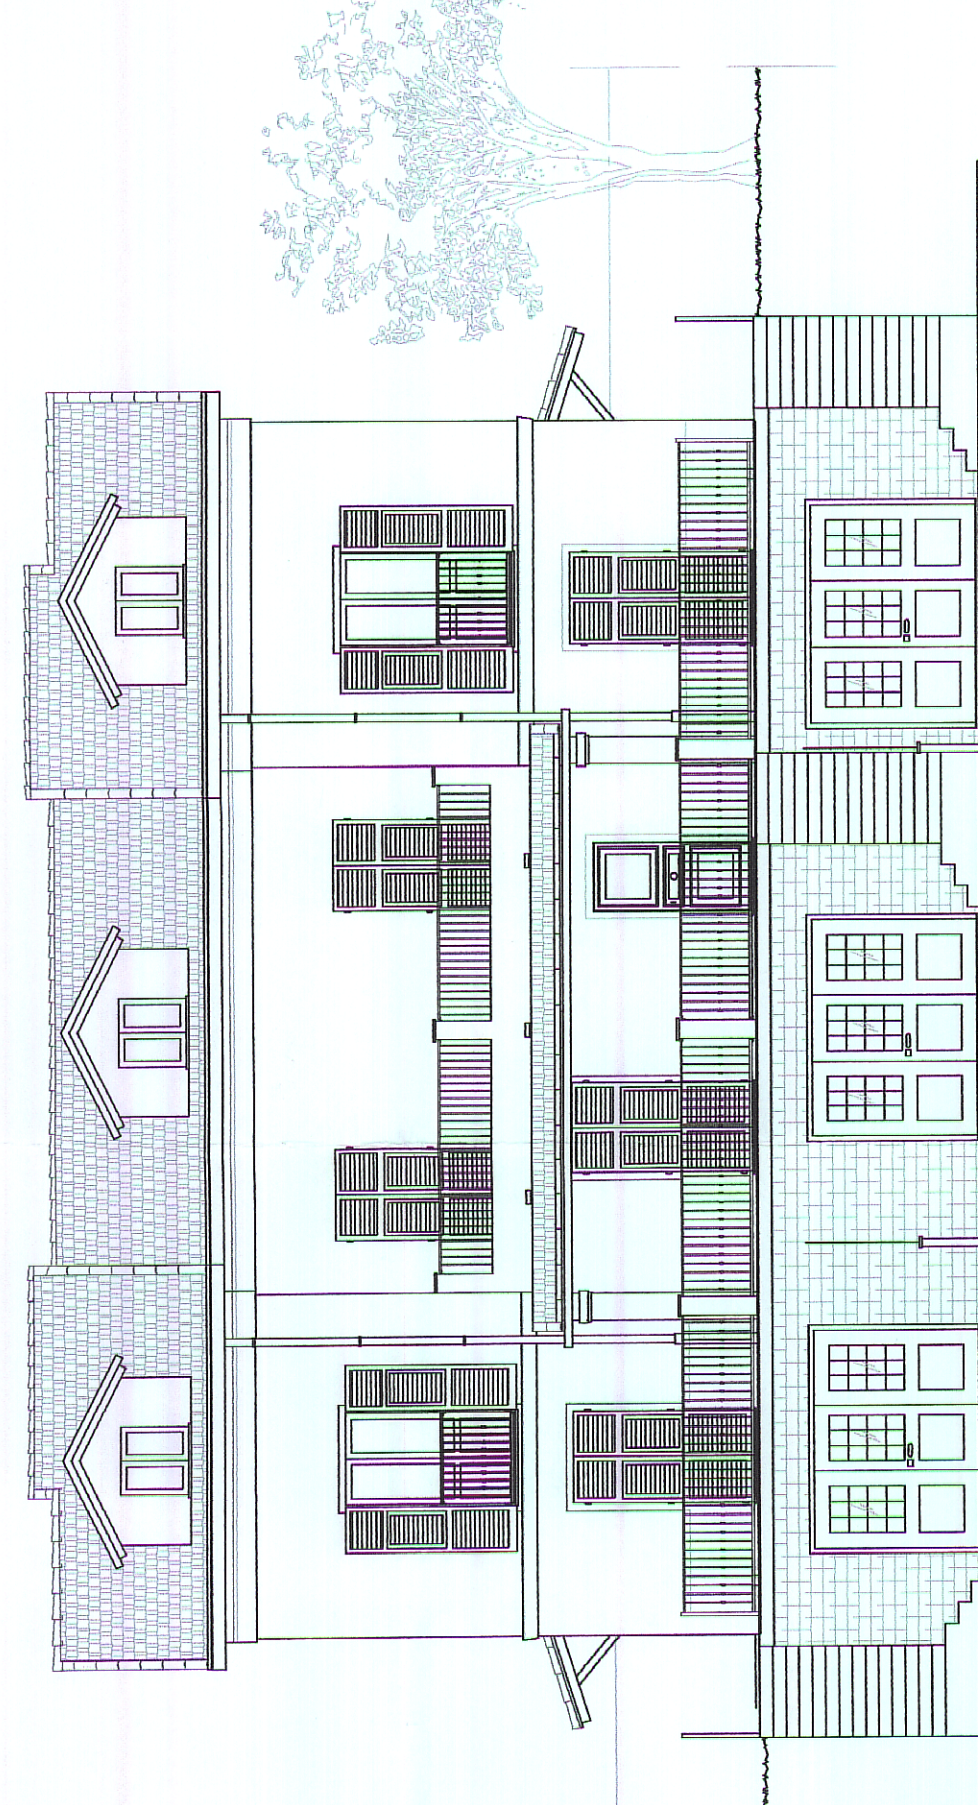




PROSPETTO EST

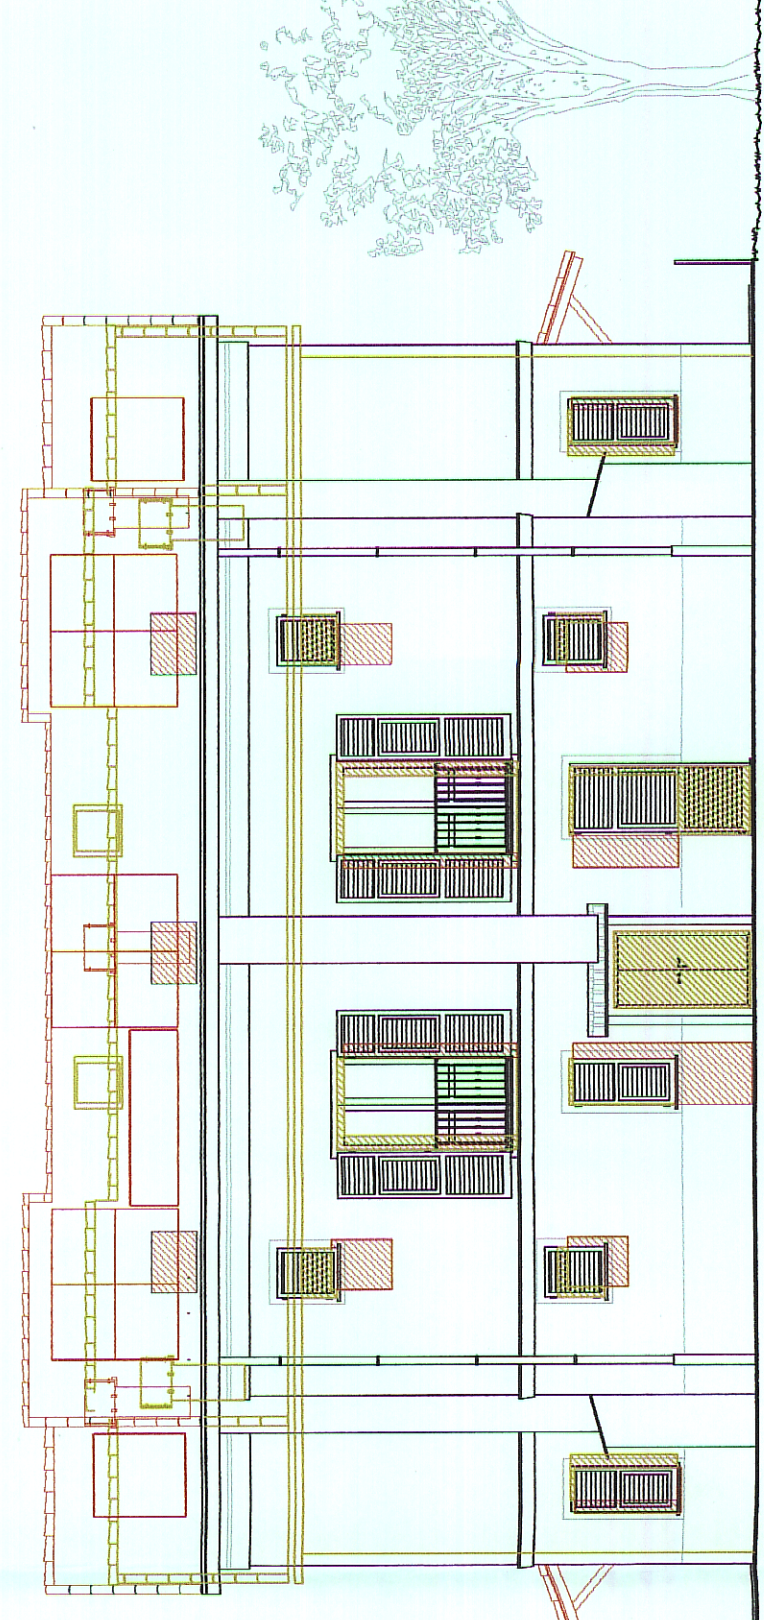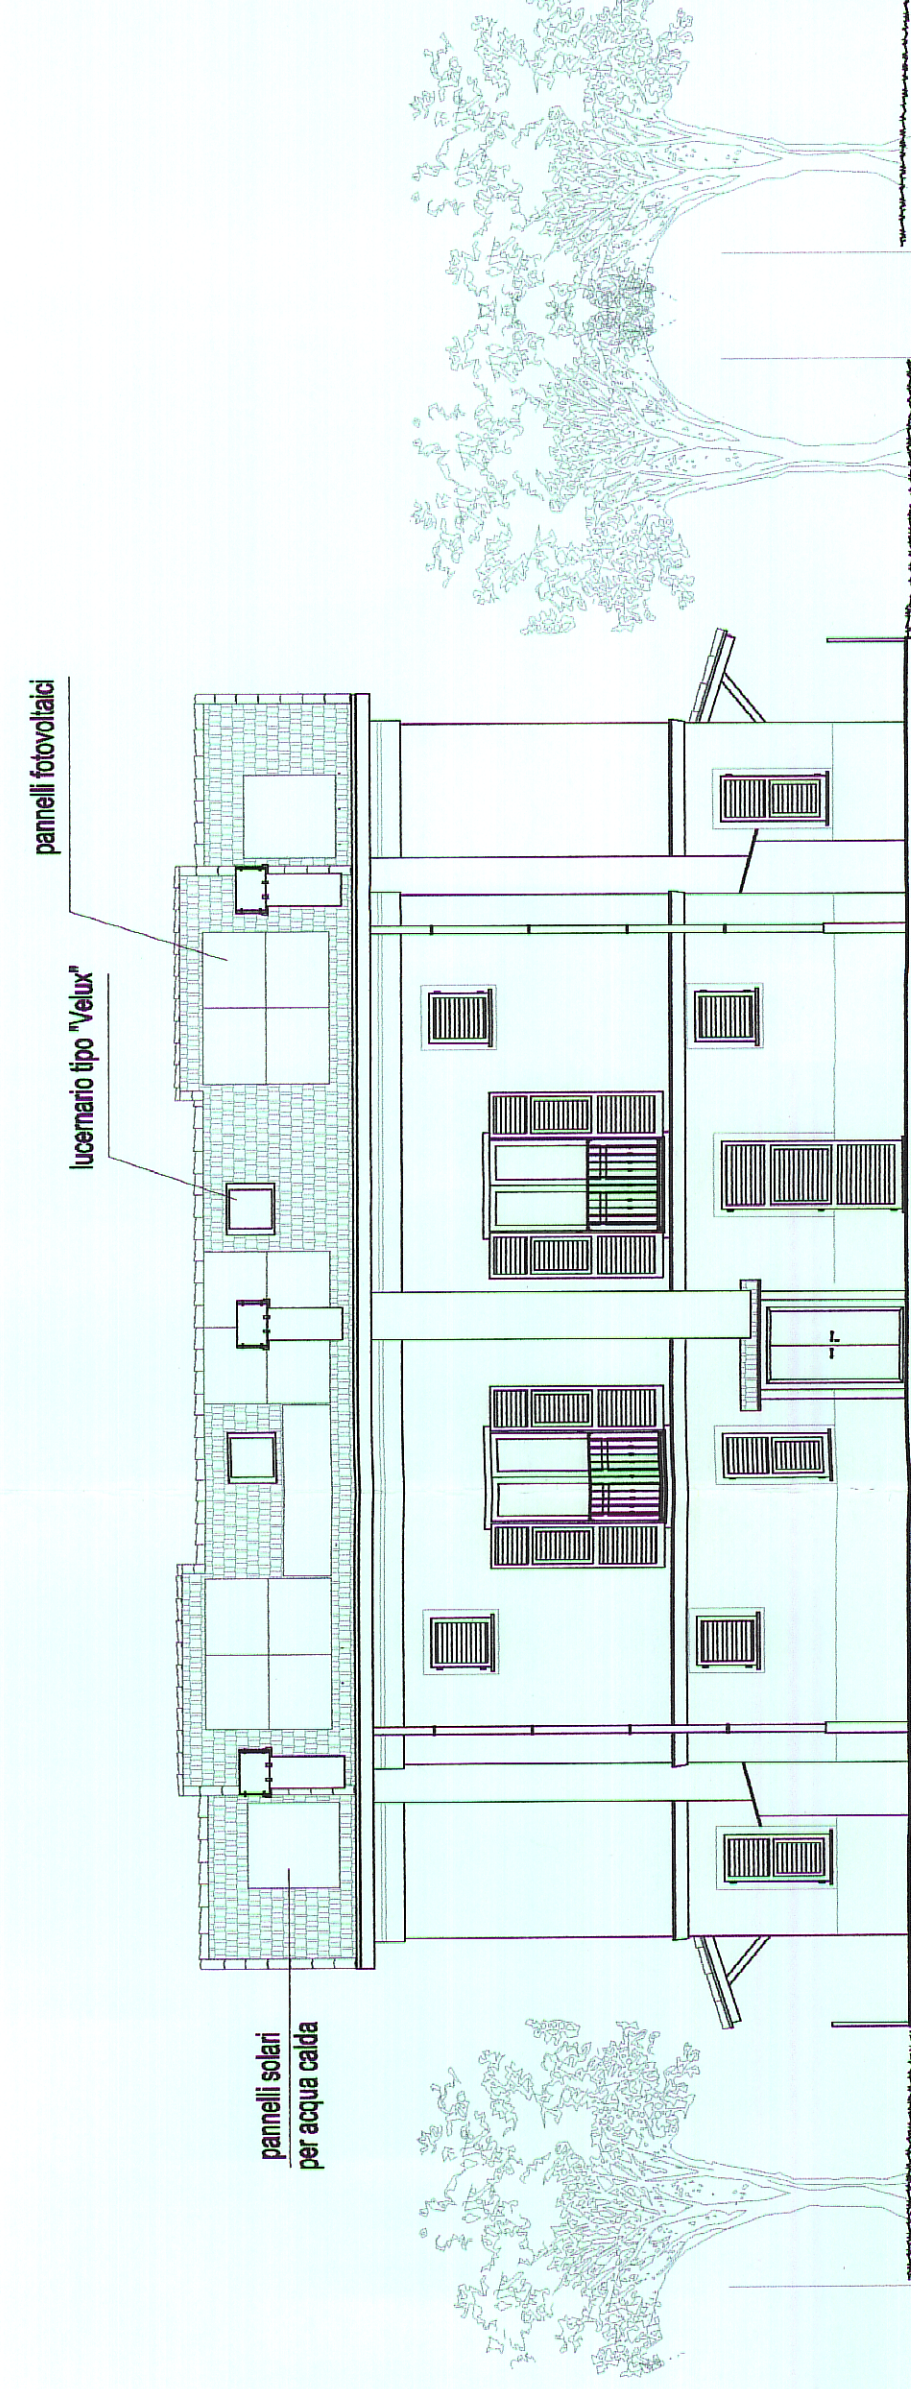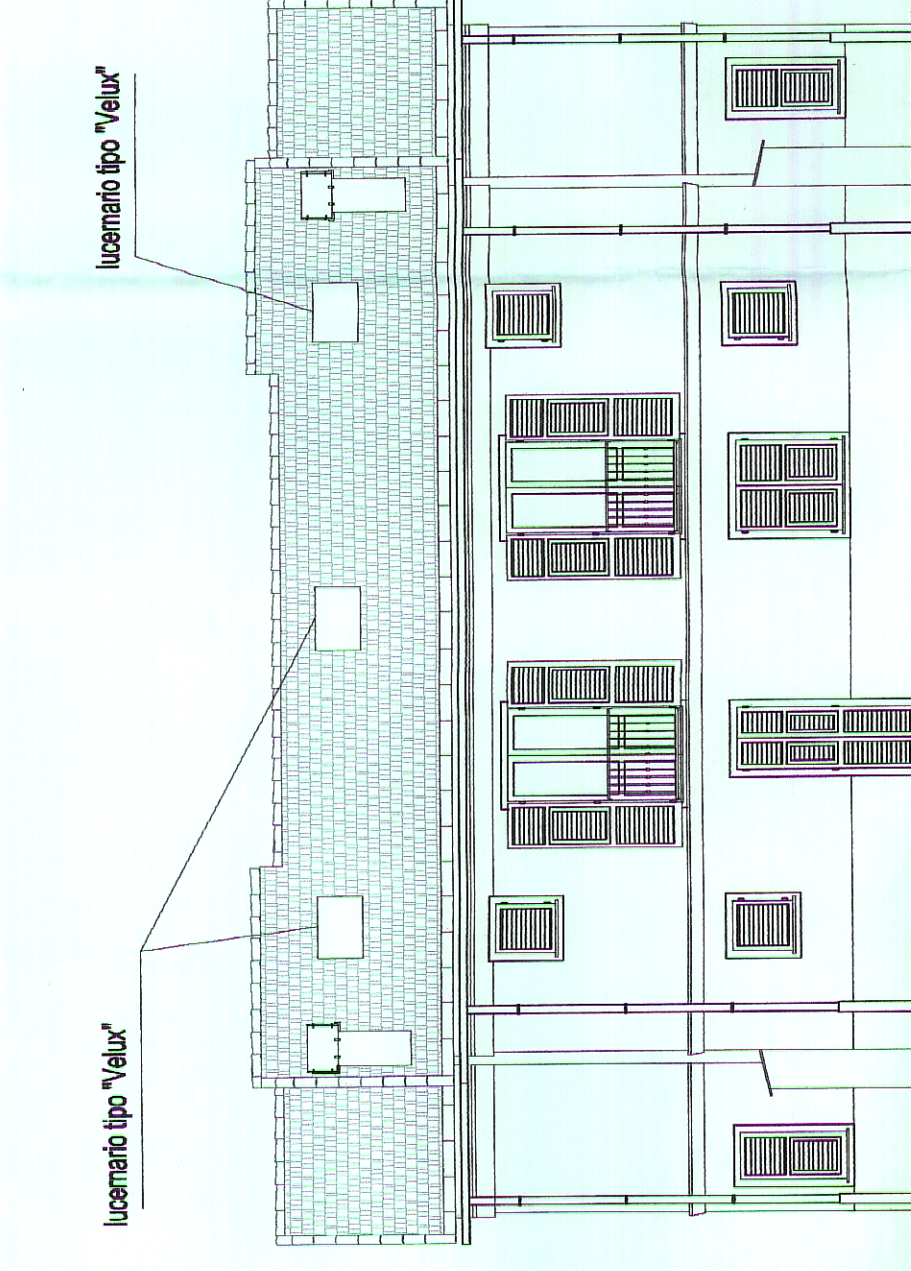

PROSPETTO SUD

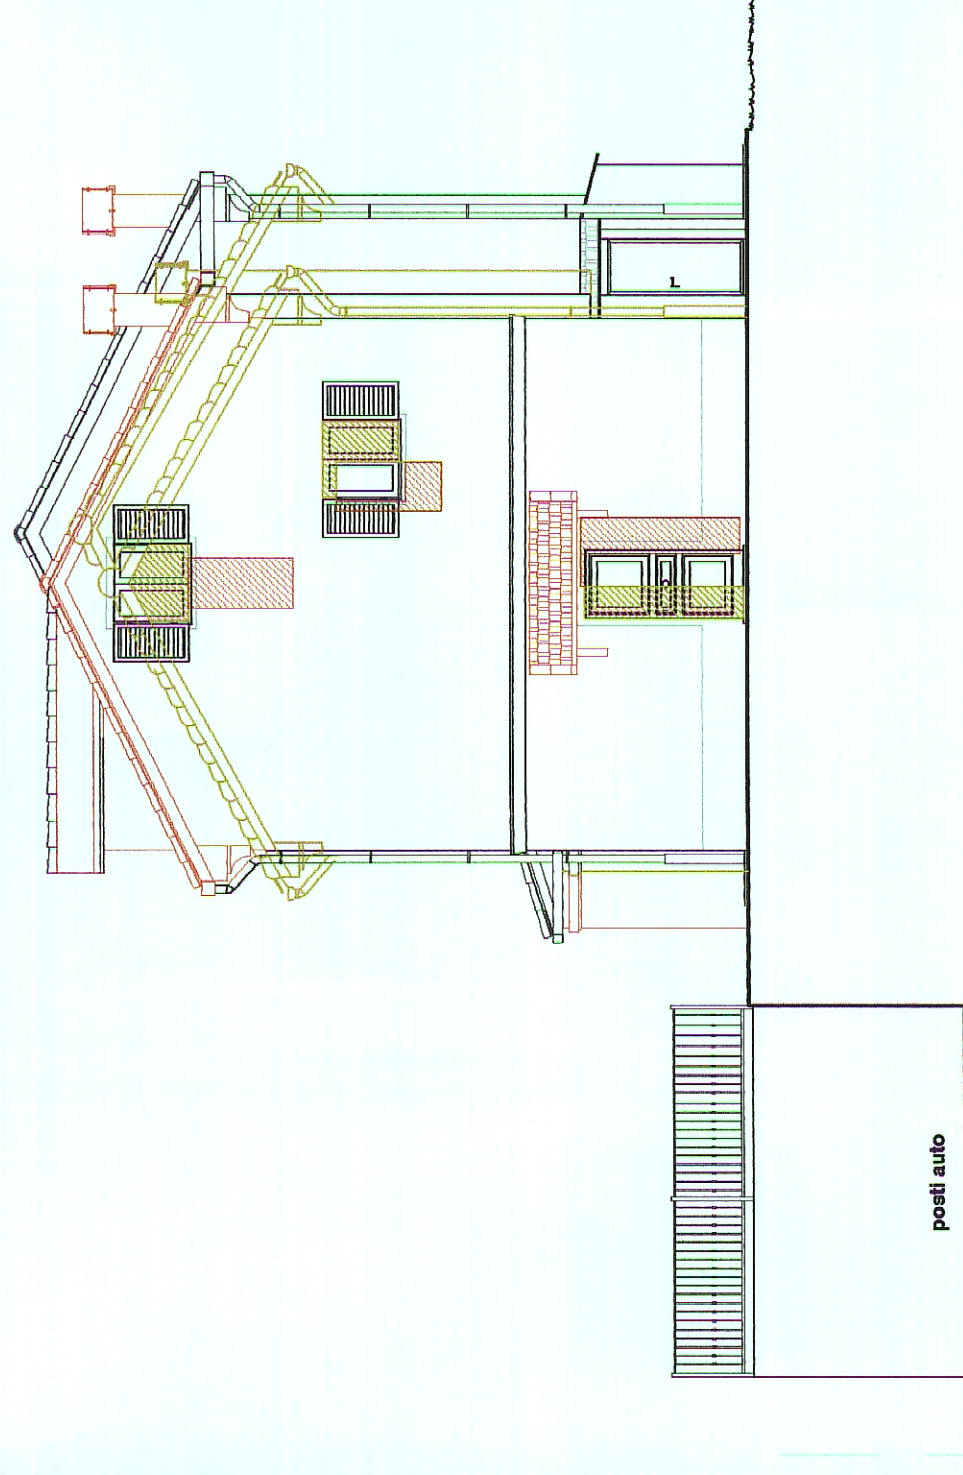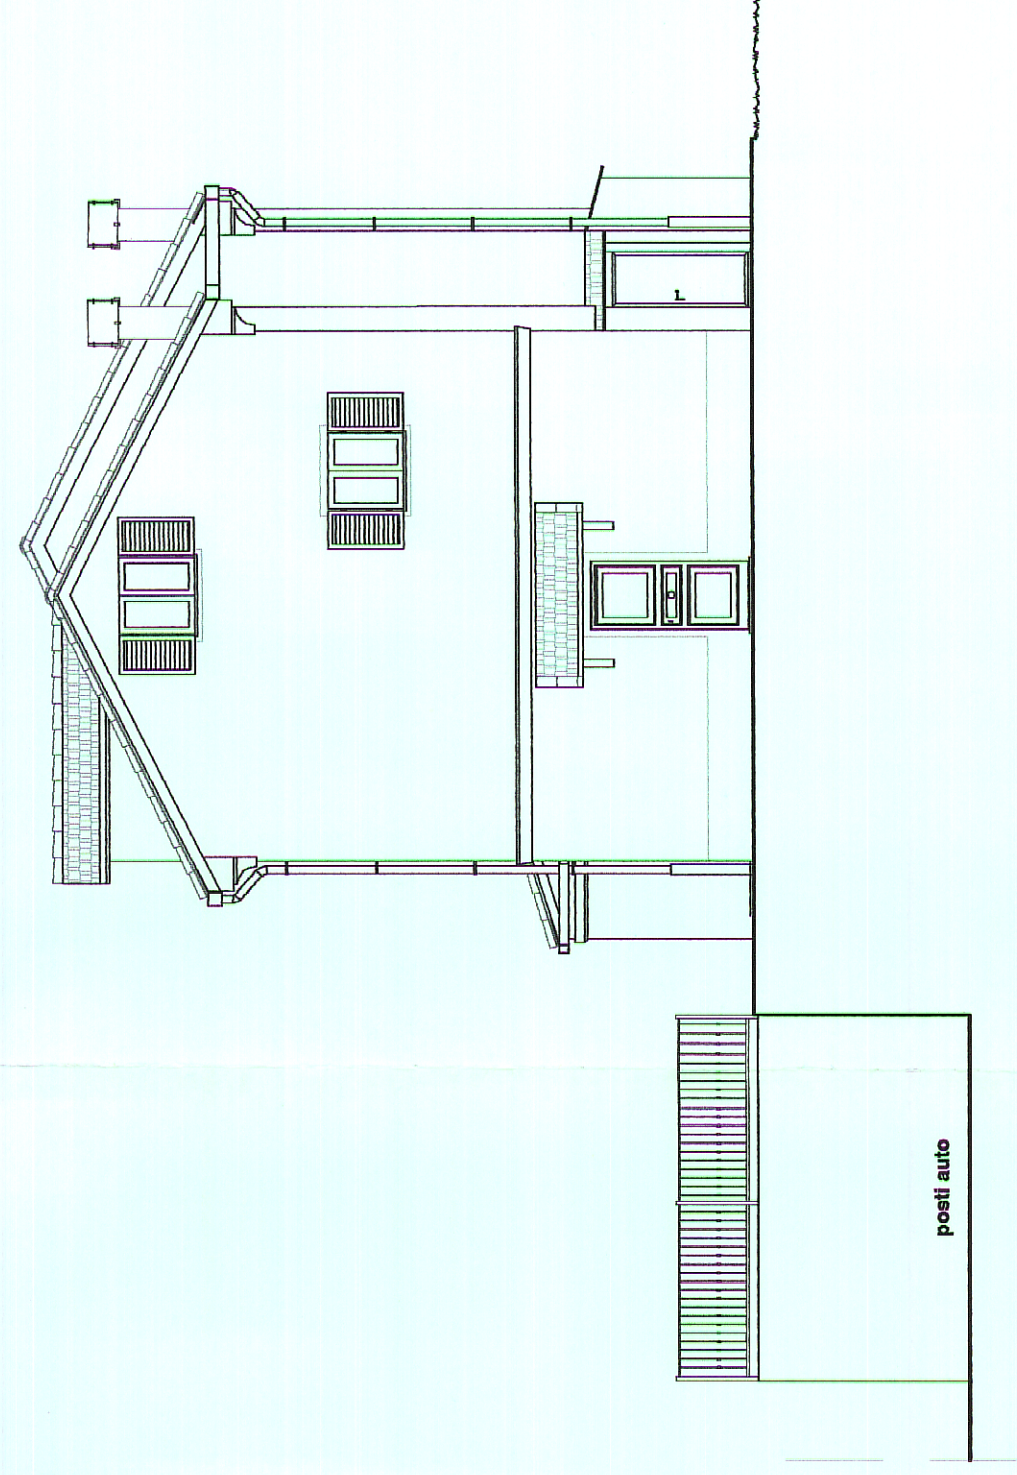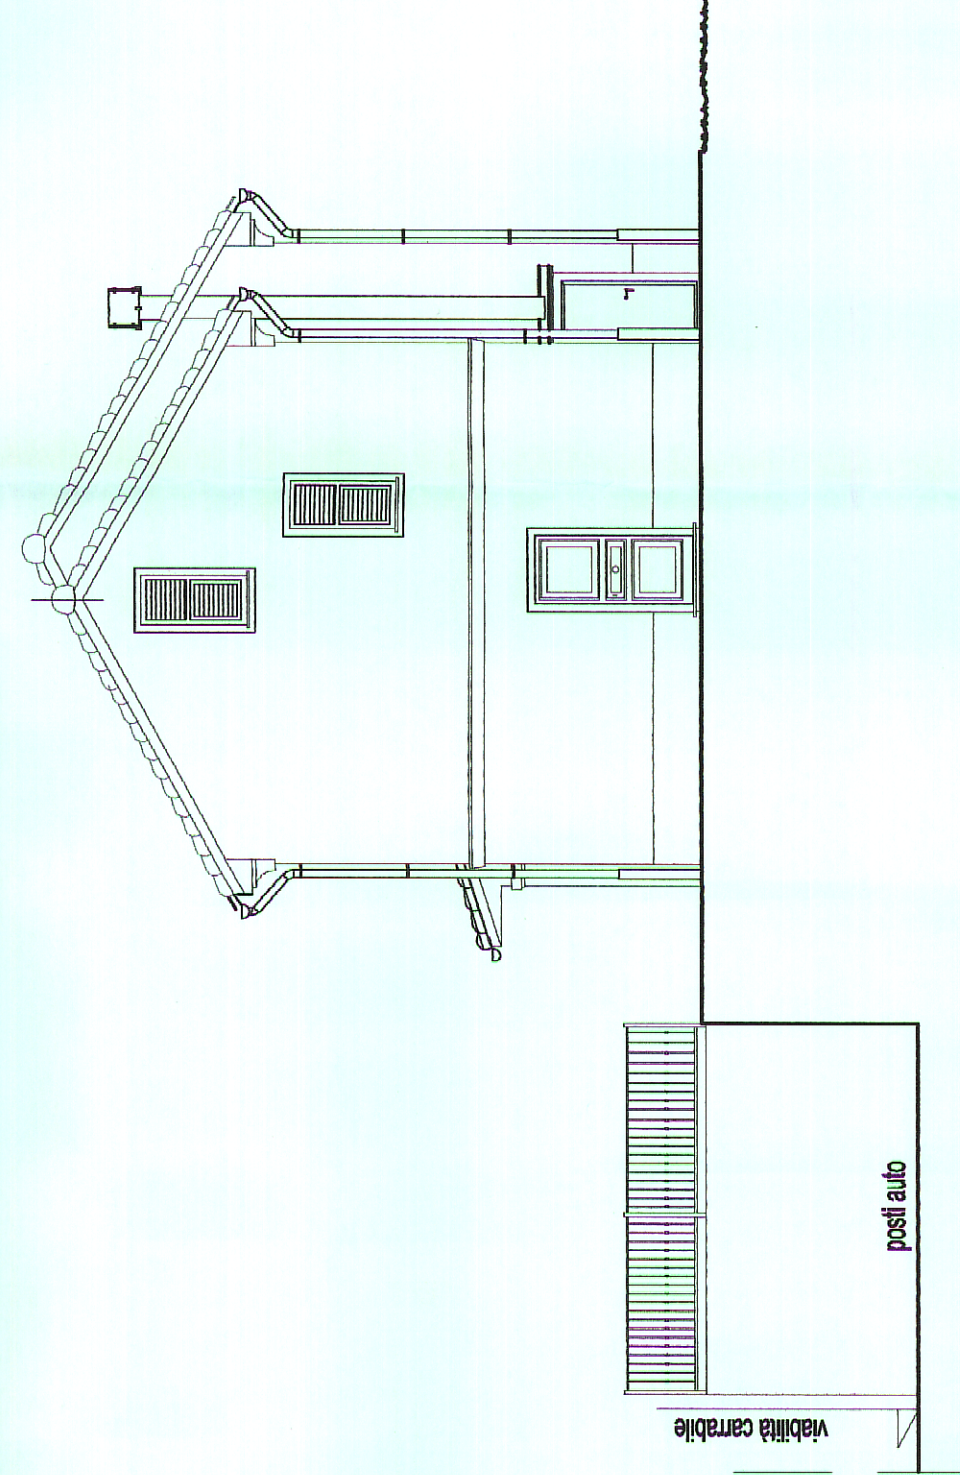

PROSPETTO NORD

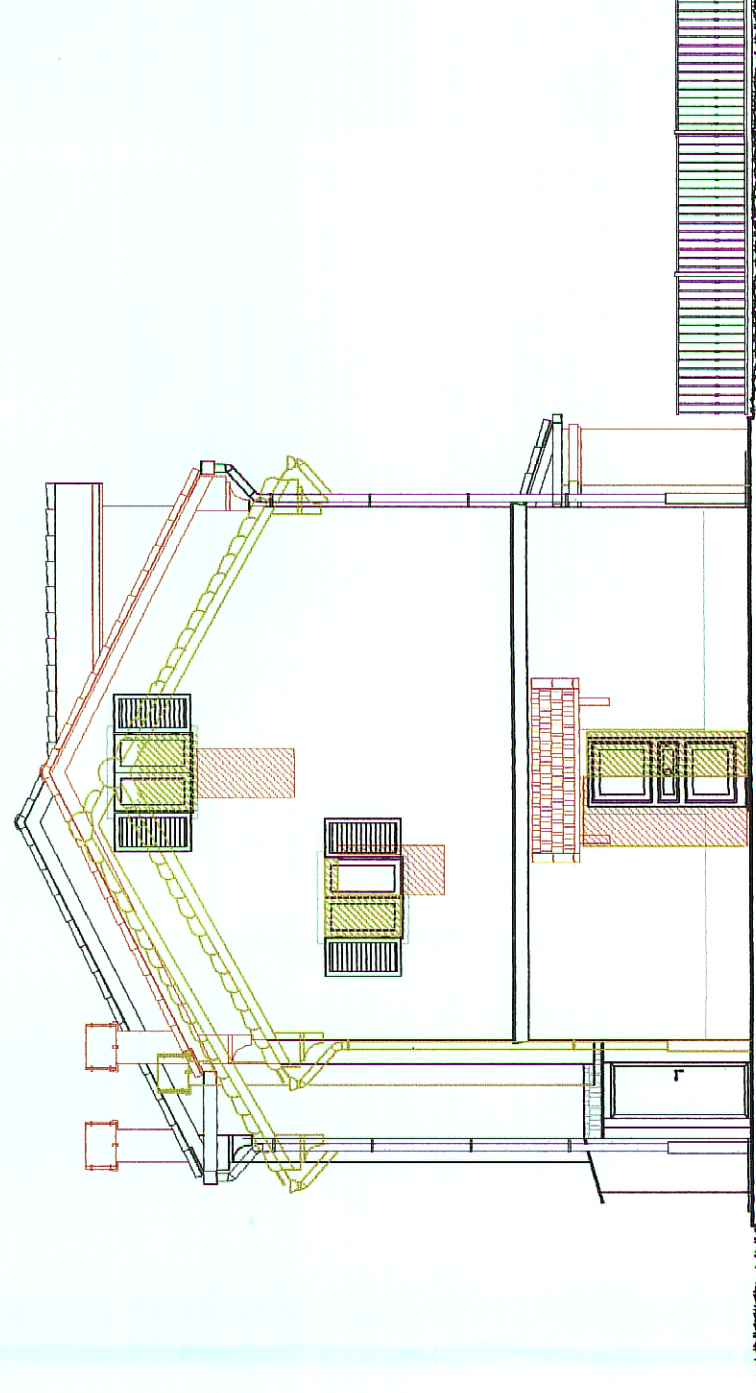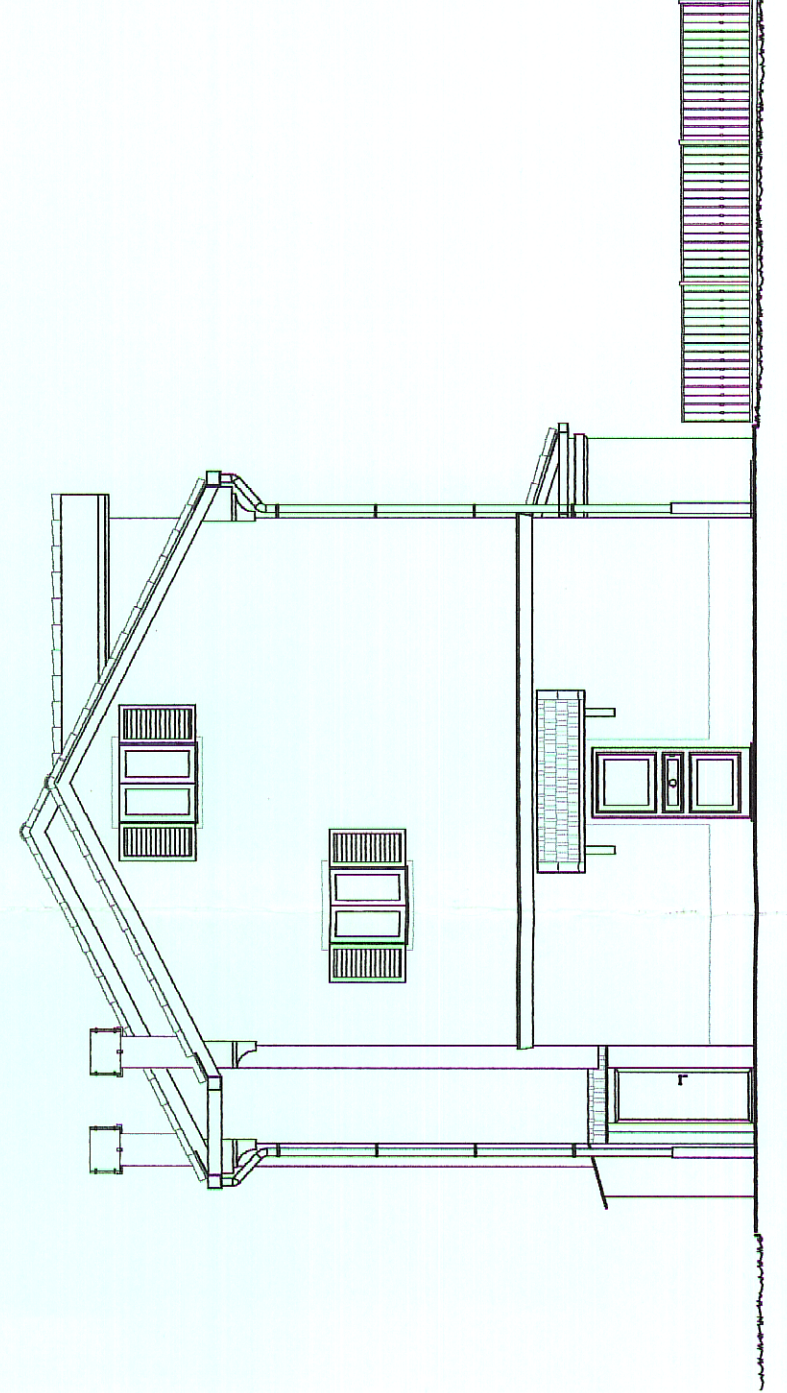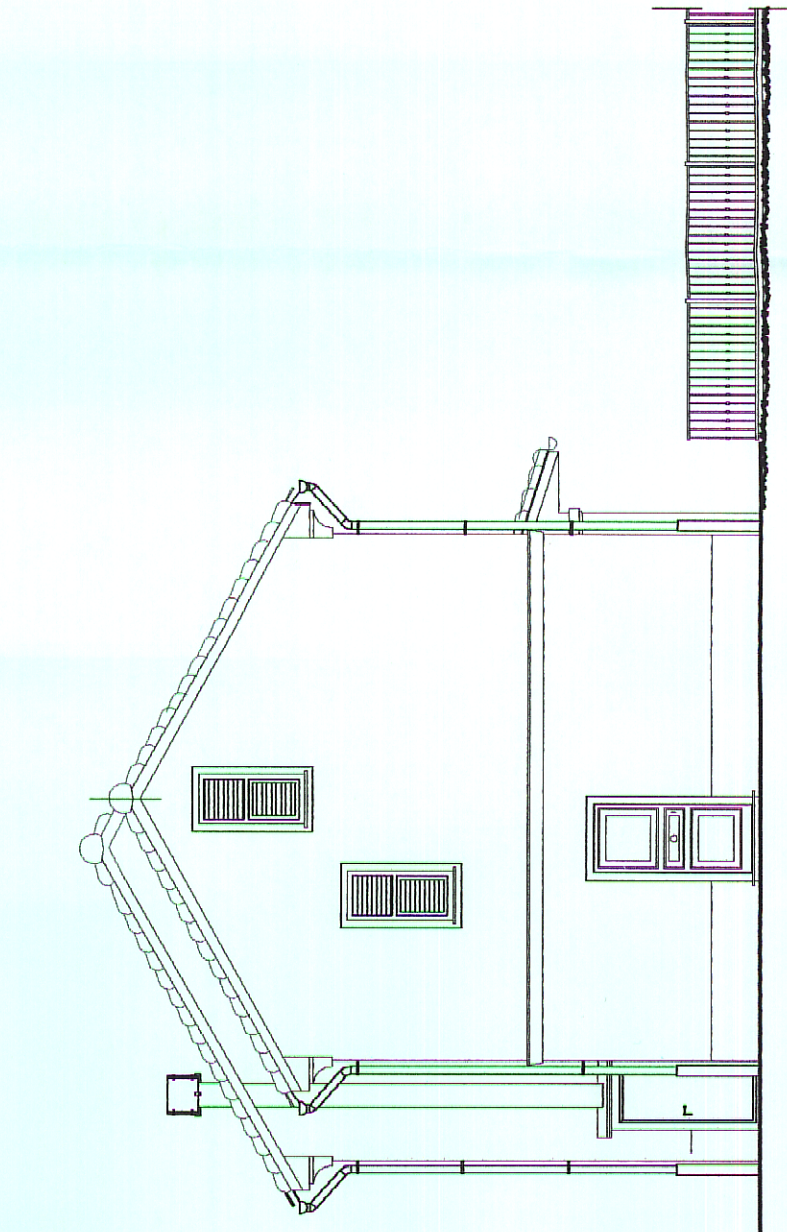

COMUNE DI STELLA
 P. 01127
 26 SET, 2012
 Resp. Il.....

PROGETTARE

PROVINCIA DI SAVONA
 COMUNE DI STELLA-FRAZIONE S. MARTINO
 LOCALITÀ BIGLINI DI TEGLIA

ABC S.p.A.
 VIA FIESCHI 8/9
 16121 GENOVA
 P.I.: 0152950996

ABC S.r.l.
 VIA FIESCHI 8/9
 16121 GENOVA

S.U.A. DI INIZIATIVA PRIVATA 'BIGLINI 2'
 AL PERMESSO DI COSTRUIRE I LOTTI 8-9-12

TITOLO: LOTTO 8 - PROSPETTI

PROGETTO APPROVATO - VARIANTE - CONFRONTO

PROGETTISTA:
 ING. MAURIZIO GNUDI
 Studio di Architettura ed Ingegneria
 gnudi

