
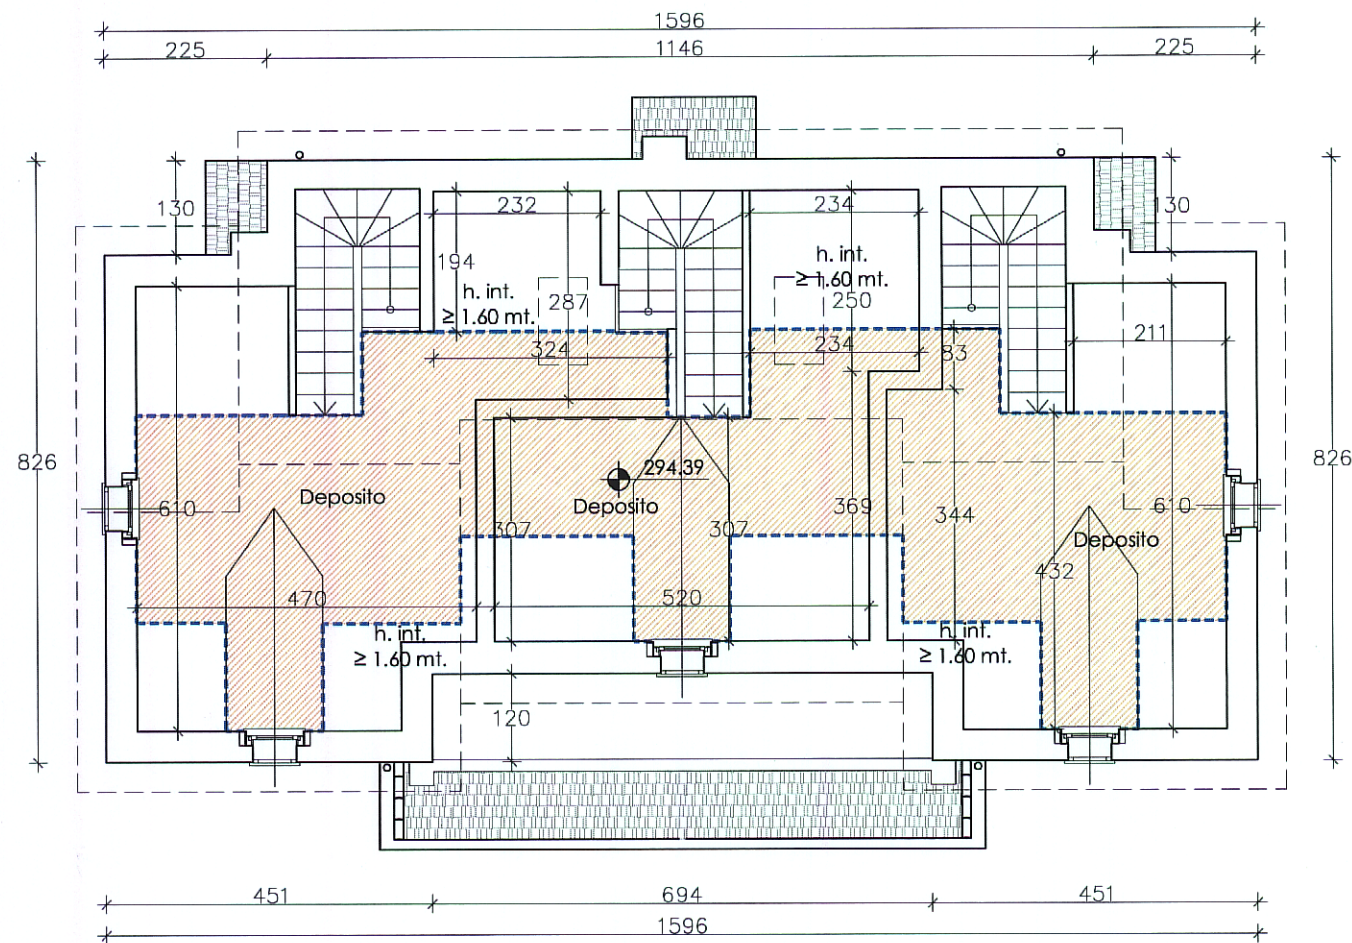


CALCOLO SUPERFICIE CON ALTEZZA INTERNA ≥ 1.60 mt.

--- Limite del sottotetto con altezza interna ≥ a 1.60 mt.

Superficie del sottotetto con altezza interna ≥ ai 1.60 mt.
= 50.00 mq.

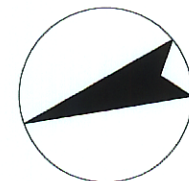

Prot. 8467 del 26.9.2012

COMUNE DI STELLA
 Prot. n.
 26 SET. 2012
 Rispil.

PROVINCIA DI SAVONA
 COMUNE DI STELLA-FRAZIONE S.MARTINO
 LOCALITA' BIGLINI DI TEGLIA

RICHIEDENTE:

ABC s.r.l.

VIA FIESCHI 8/9

16121 GENOVA

ABC s.r.l.
 Via Fieschi, 8/9
 16121 GENOVA - ITALIA
 P.I.: 0144930996

S.U.A. DI INIZIATIVA PRIVATA "BIGLINI 2"

VARIANTE IN CORSO D'OPERA
 AL PERMESSO DI COSTRUIRE LOTTI 8-9-12

TITOLO:

LOTTO 8 - PIANTA SOTTOTETTO

CALCOLO SUPERFICIE CON ALTEZZA INTERNA ≥ 1.60 mt.

08.7

SCALA 1:100

GIUGNO 2012

PROGETTISTA:
ING. MAURIZIO GNUDI

Studio di Architettura ed Ingegneria **gnudi**

Via D'Annunzio 2/15 - 16121
 Genova
 Tel. 010.58228 Fax 010.582341
 studio@gnudi.it

