


SEZIONI SCHEMATICHE_scala1:100

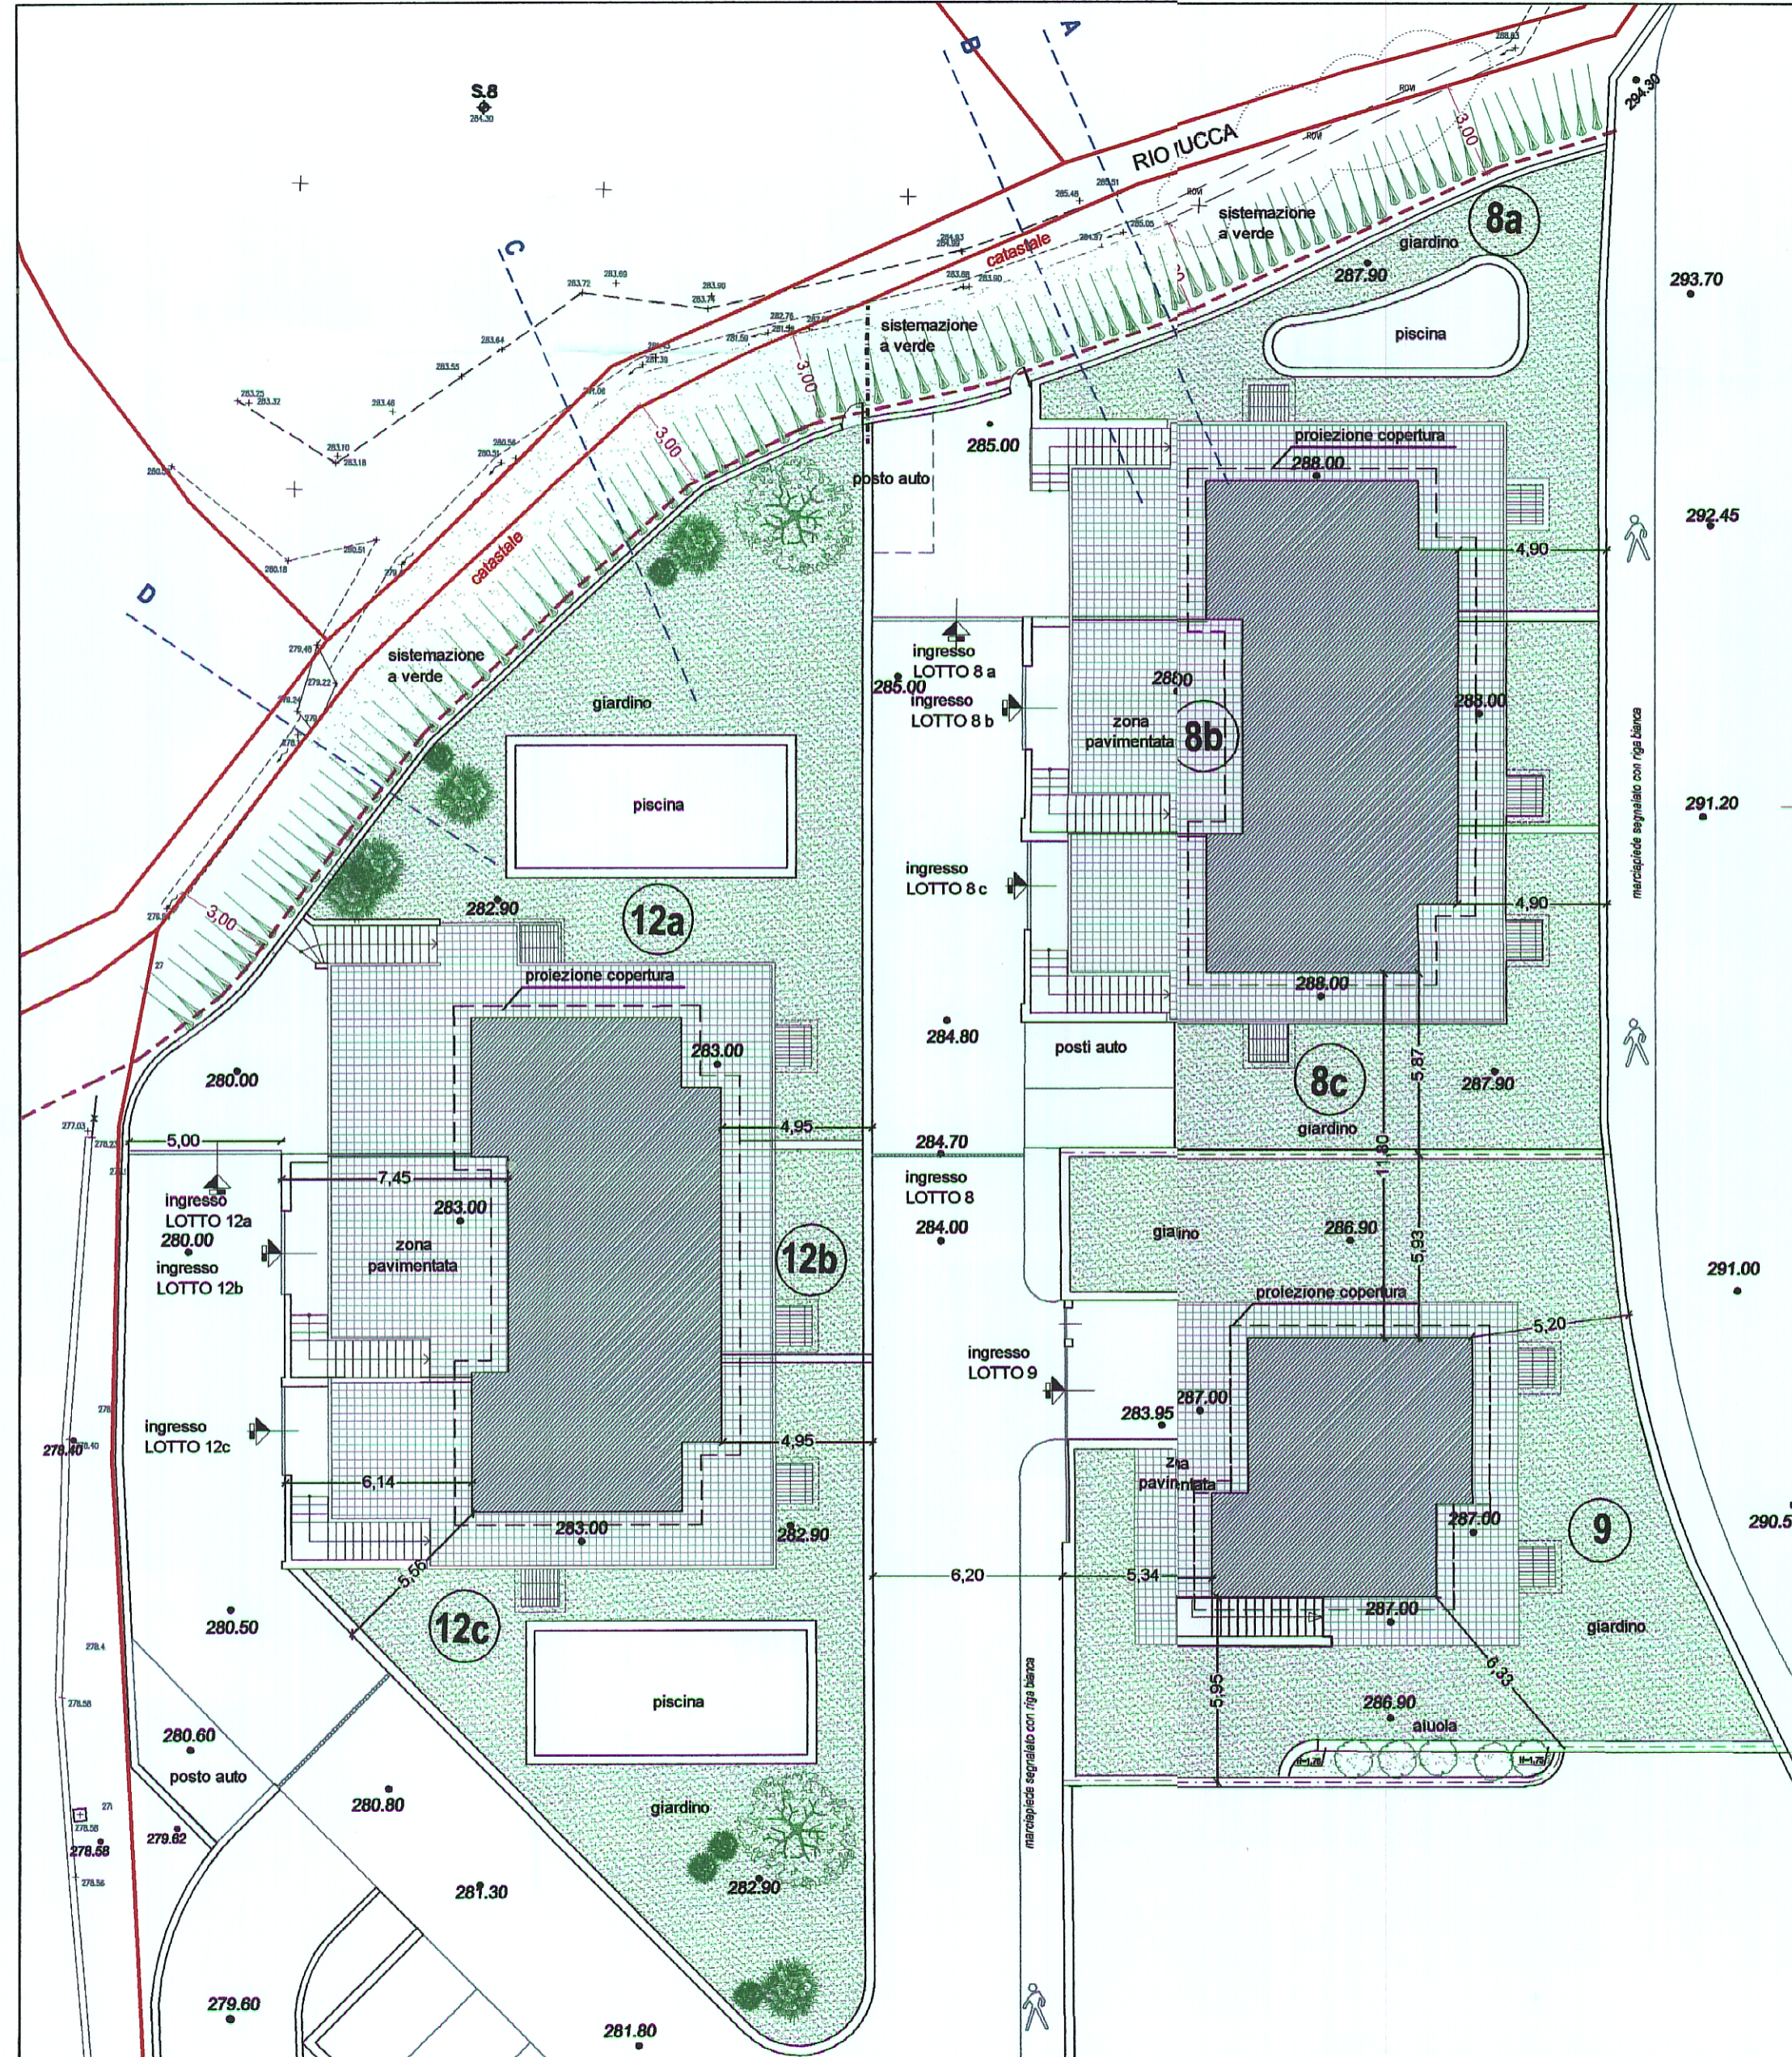


PLANIMETRIA GENERALE_scala 1:200

LEGENDA	
	LIMITE 3 METRI
	CONFINO CATASTALE
	STATO DI FATTO

Prot. 8467 del 26.9.04

COMUNE DI STELLA
 Prot. n°
 26 SET. 2012
 Resp. il.....

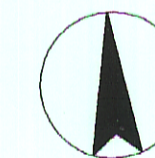

PROVINCIA DI SAVONA
 COMUNE DI STELLA-FRAZIONE S.MARTINO
 LOCALITA' BIGLINI DI TEGLIA

RICHIEDENTE: **ABC s.r.l.**
 Via Fieschi, 8/9
 16121 GENOVA - ITALIA
 R.L.: 01424930996

S.U.A. DI INIZIATIVA PRIVATA "BIGLINI 2"
 VARIANTE IN CORSO D'OPERA
 AL PERMESSO DI COSTRUIRE LOTTI 8 - 9 - 12

TITOLO: **PLANIMETRIA GENERALE SISTEMAZIONI ESTERNE**

PROGETTISTA: **Studio di Architettura ed Ingegneria gnudi**
 Ing. Maurizio Gnudi
 Via D'Amico 215 - 16121 Genova
 Tel. 010.52341 Fax 010.52341
 studio@gnudi.it

