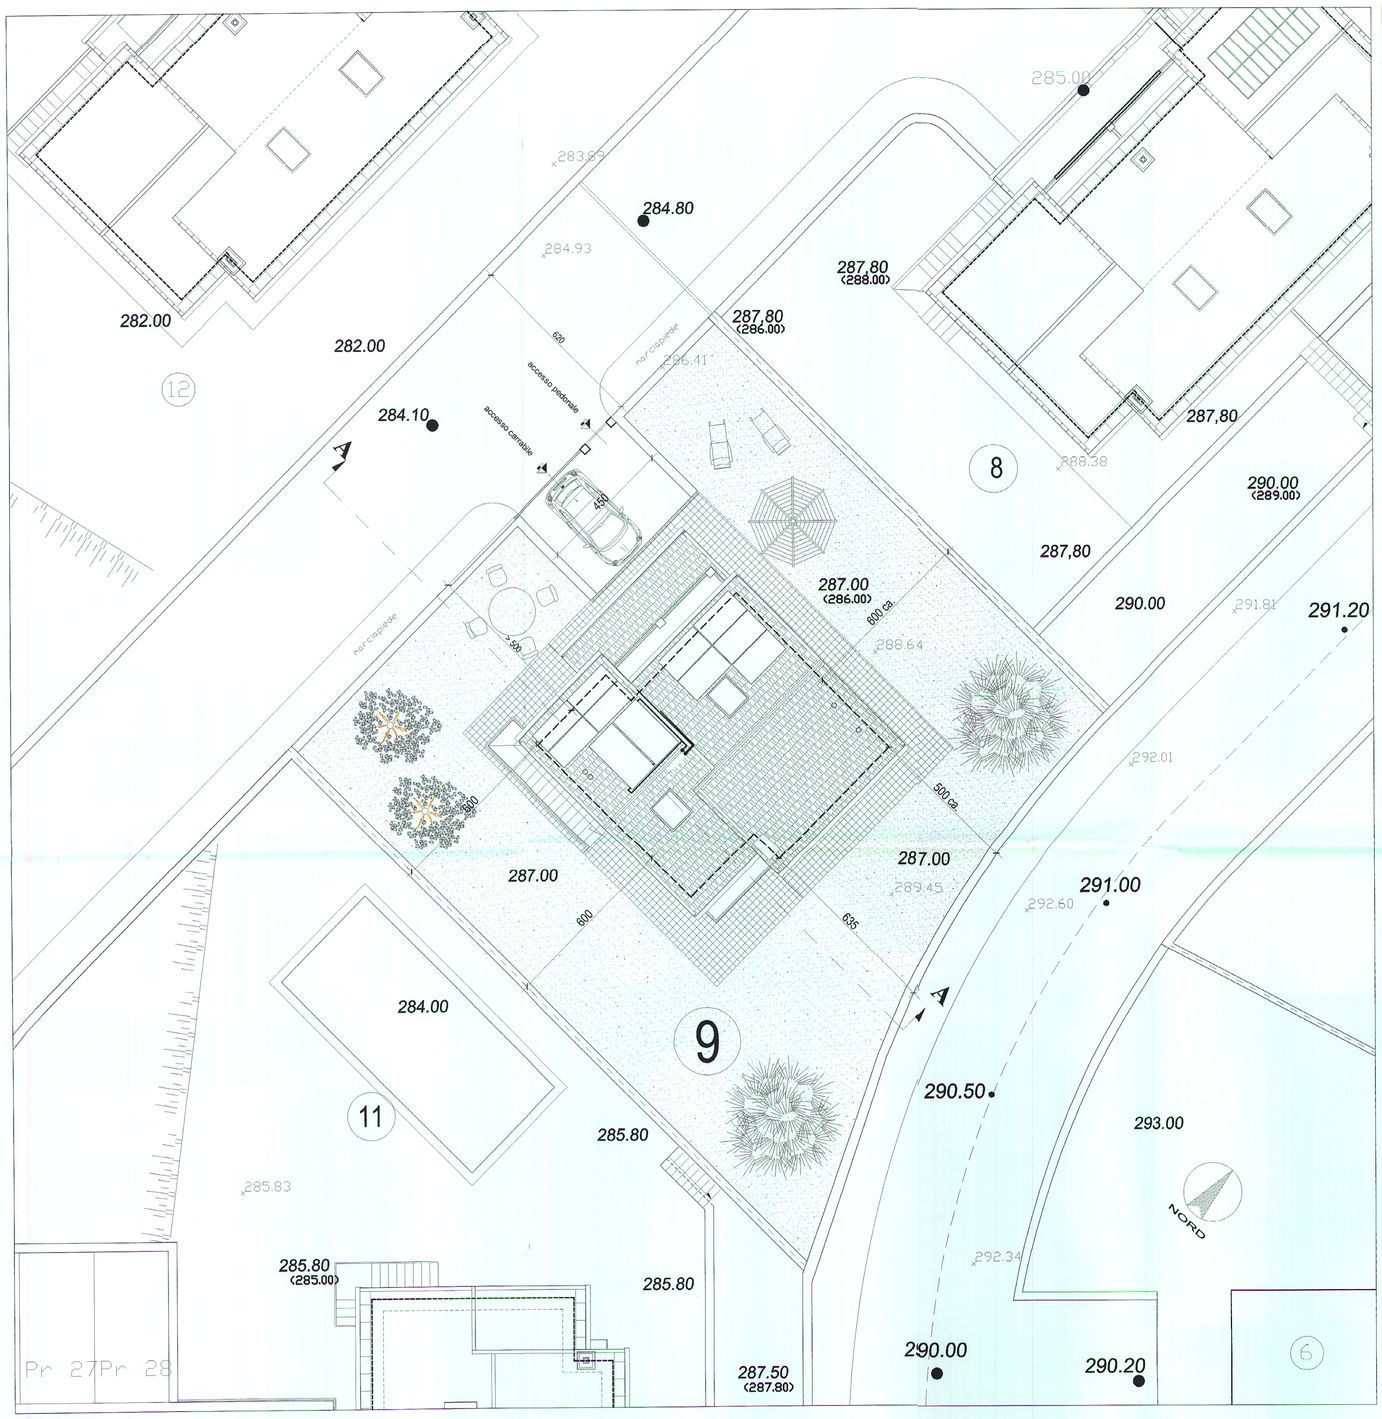

SISTEMAZIONE ESTERNA

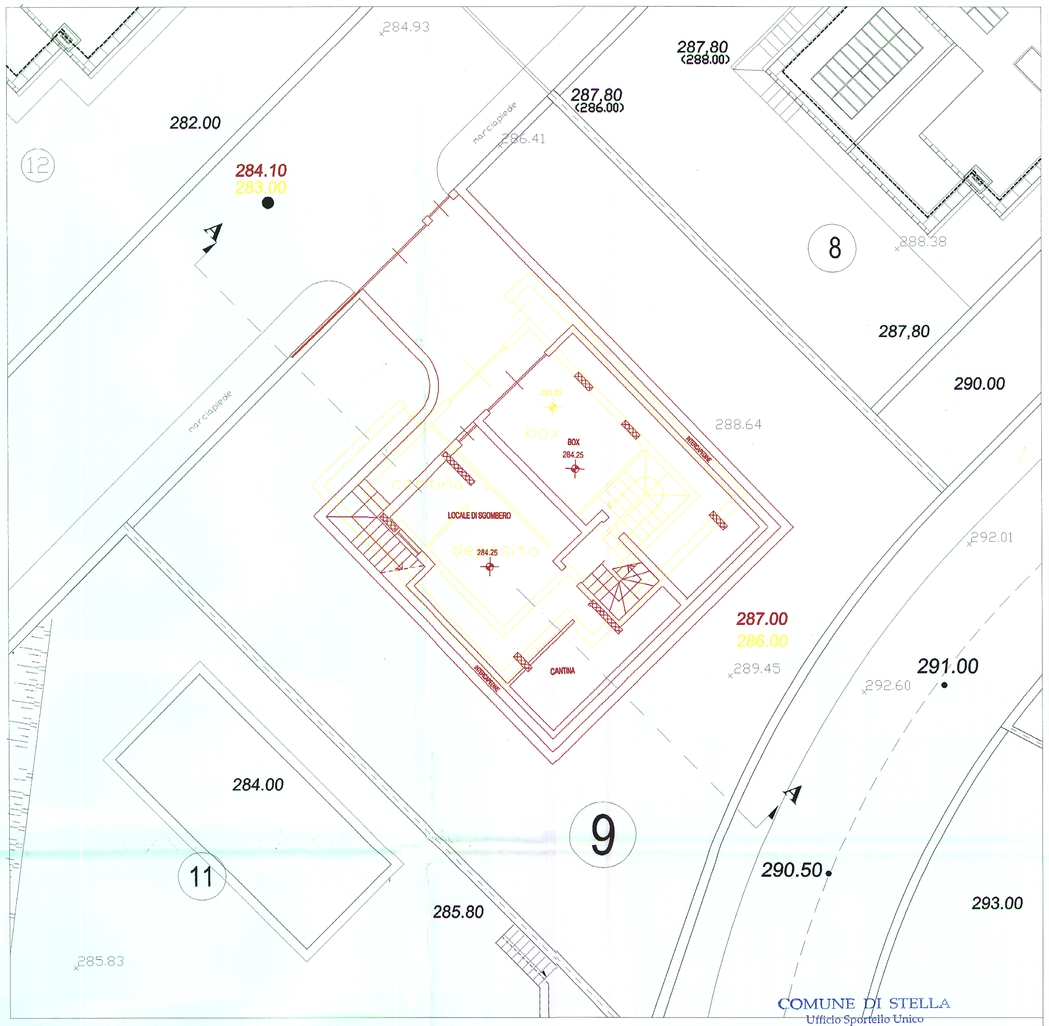

raffronto ubicazione e sist. rispetto SUA

COMUNE DI STELLA
Ufficio Sportello Unico
Elaborato tecnico facente parte integrante del permesso di costruire n. 49/11
del – 2 MAG. 2012
IL RESPONSABILE DEL SERVIZIO
(Delfino Geom. Danilo)

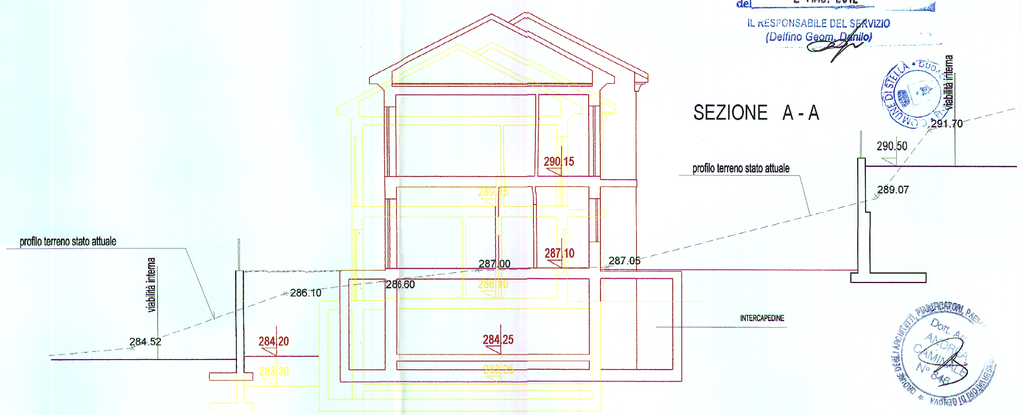

raffronto ubicazione e sist. rispetto SUA

progetto SUA

progetto permesso di costruire

STUDIO DOTT. ARCH. ANDREA CAMINALE-16121 Genova via D.Fiasella 7/3 - tel. +39010582251

Committente: A.B.C. S.r.l.
Via Cecchi 7/ 8 - Genova

Lavoro: PROGETTO PERMESSO DI COSTRUIRE - **LOTTI 8-9-12**
facente parte del S.U.A. Piano Particolareggiato di iniziativa privata in Fraz. S. Martino loc. Biglini di Teglia - COMUNE DI **STELLA** (Sv)
LOTTO 9

Oggetto: PLANIMETRIA
SISTEMAZIONI ESTERNE - SEZ. TRASVERSALE
RAFFRONTO ubicazione e sist. rispetto SUA

Data: GIUGNO '10
Scala: 1:100

Tavola N°: **2.9 bis**

firma

aggiornamento