



STRALCIO TAV.19 S.U.A.

SEZIONE TRASVERSALE A-A'

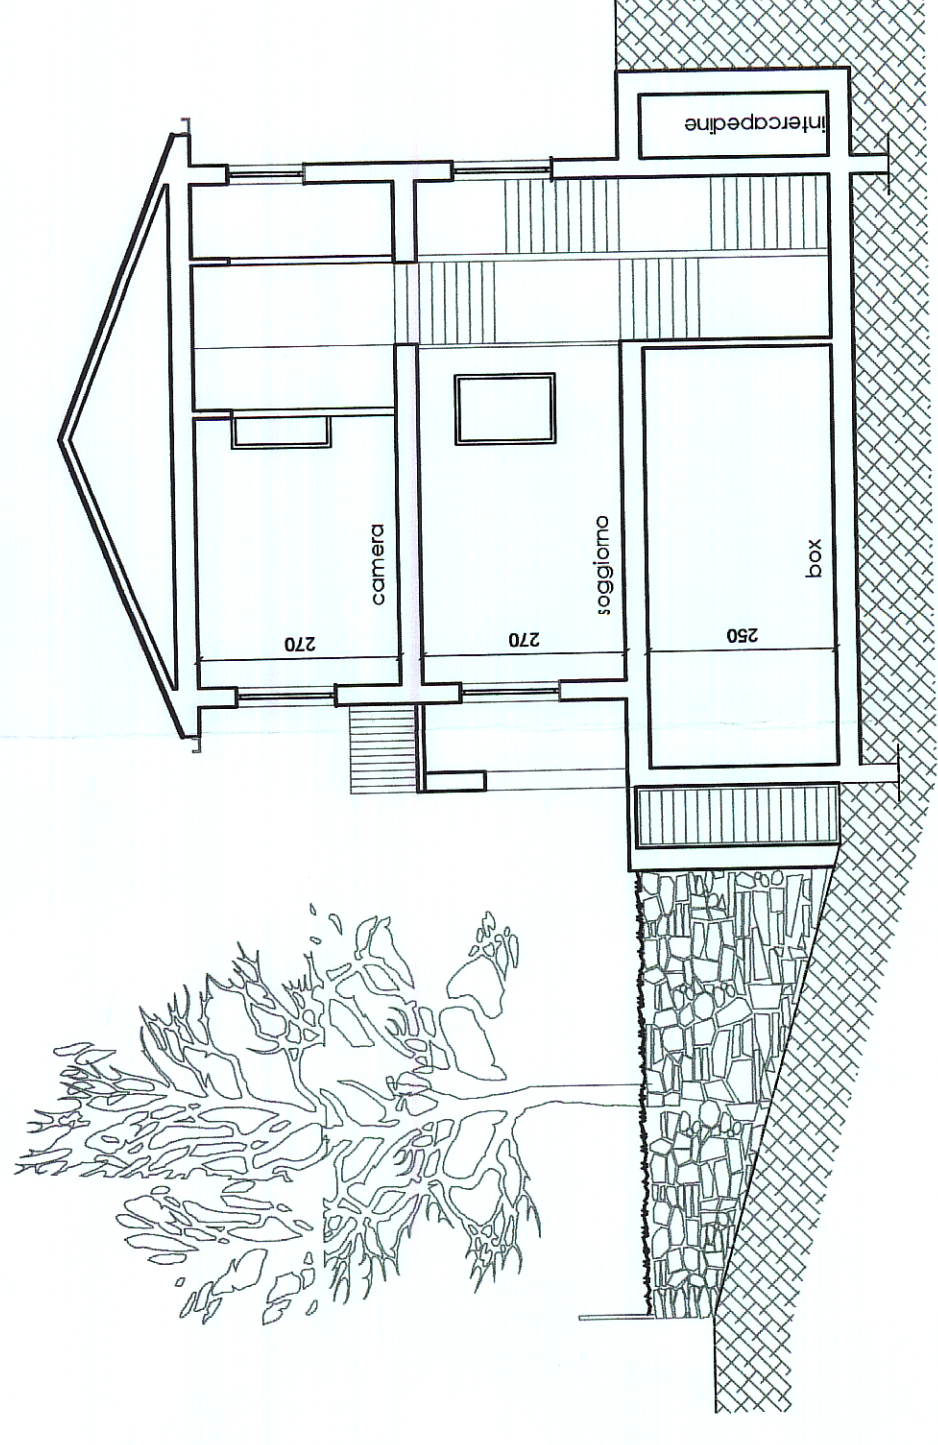


PROGETTO APPROVATO

SEZIONE AA'

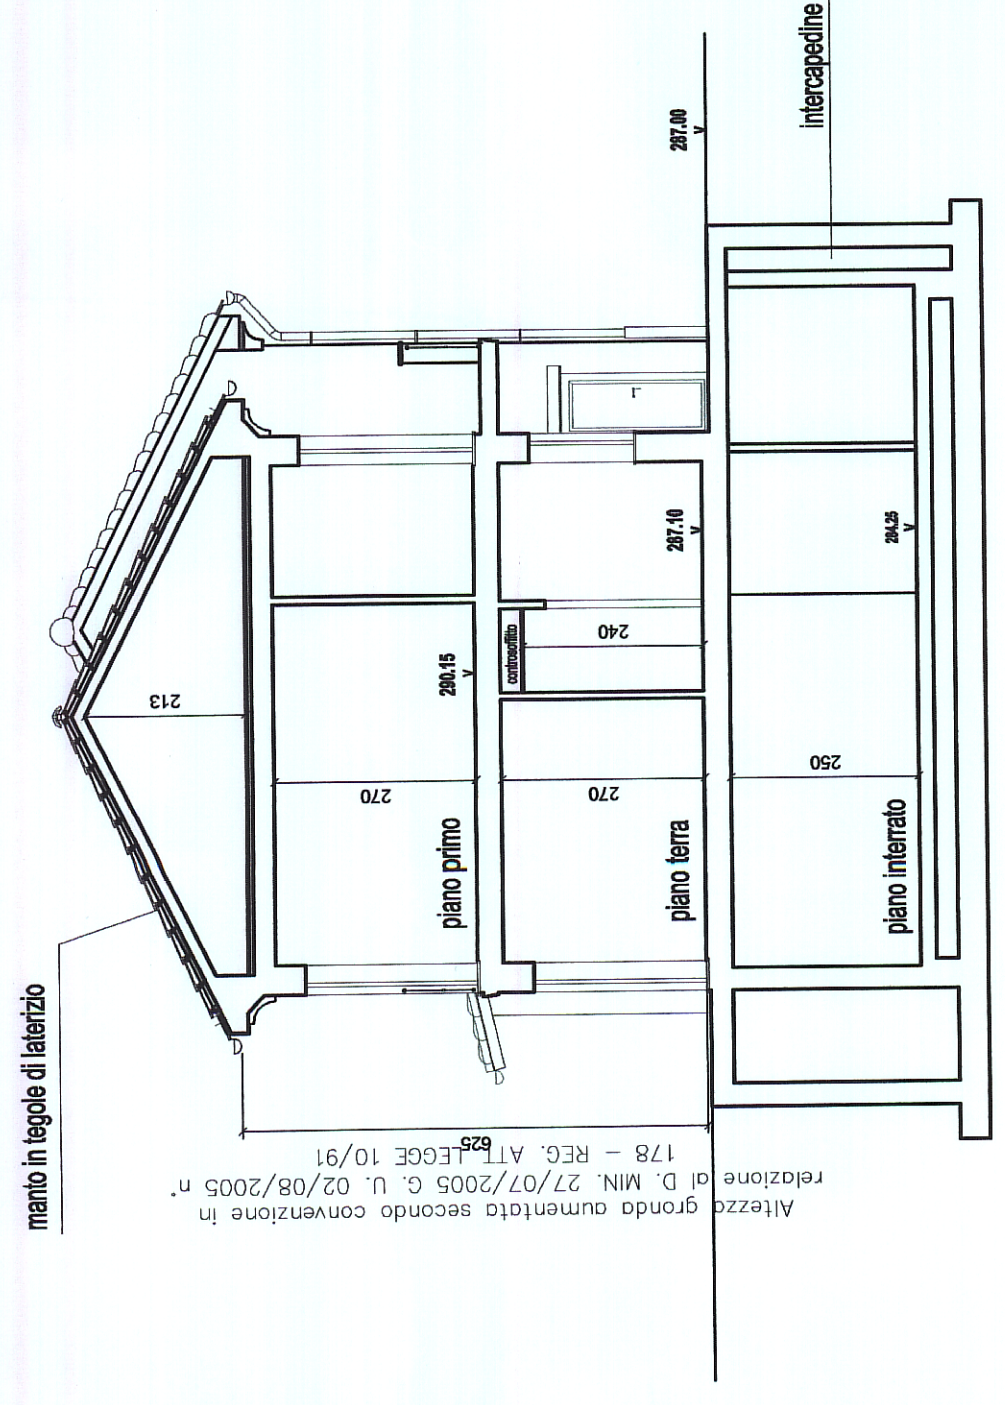



VARIANTE

SEZIONE AA'

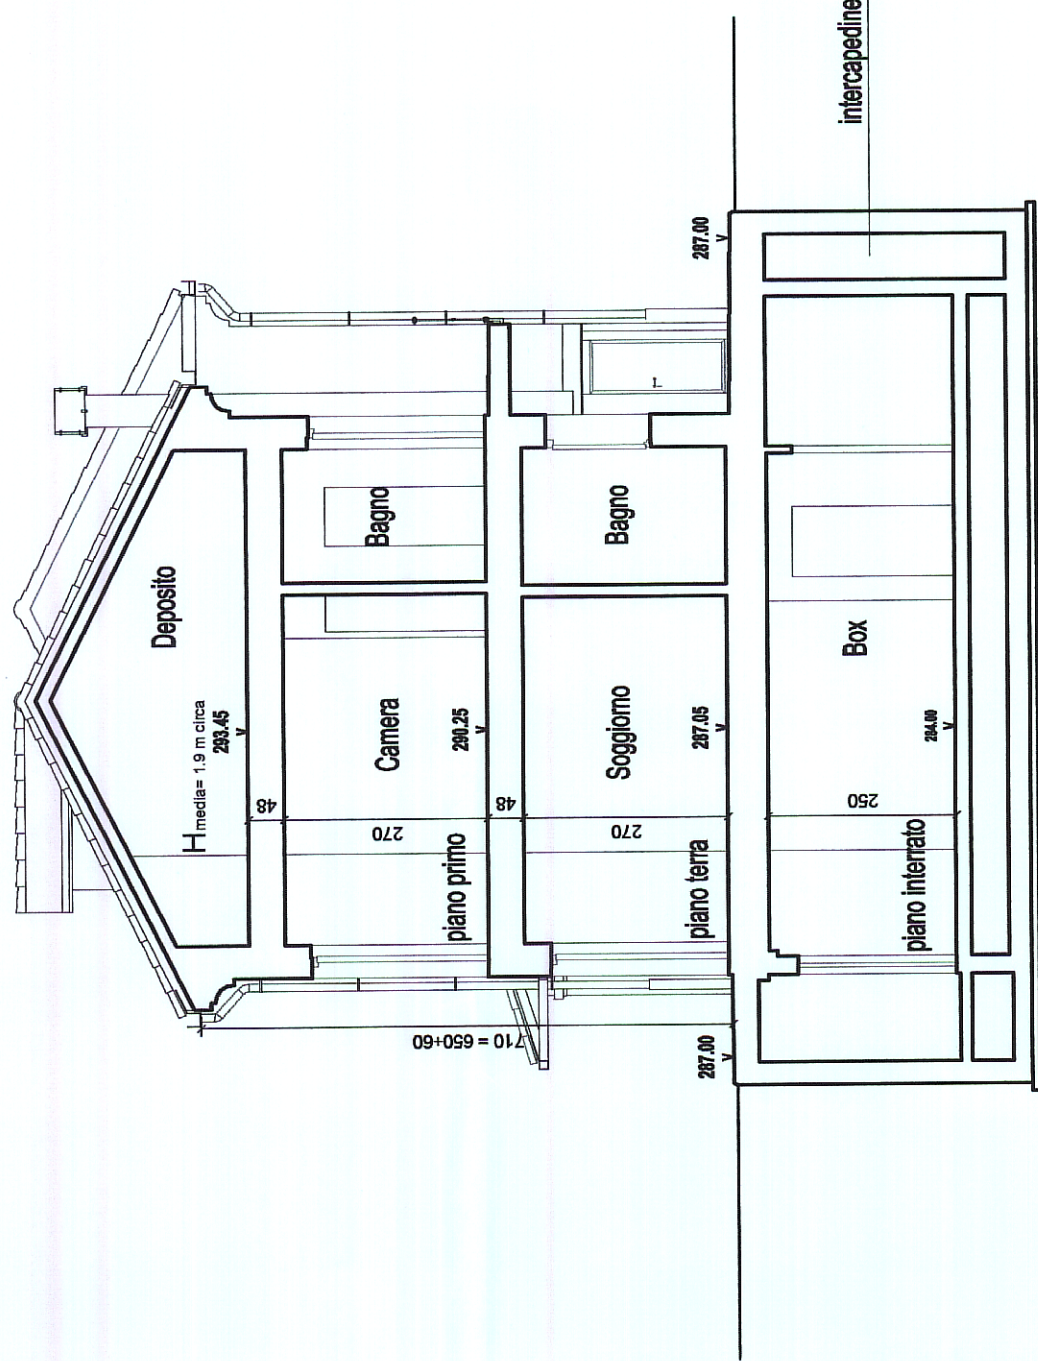


CONFRONTO

SEZIONE AA'

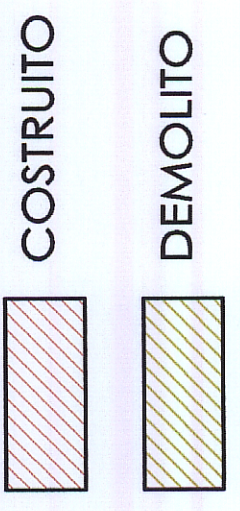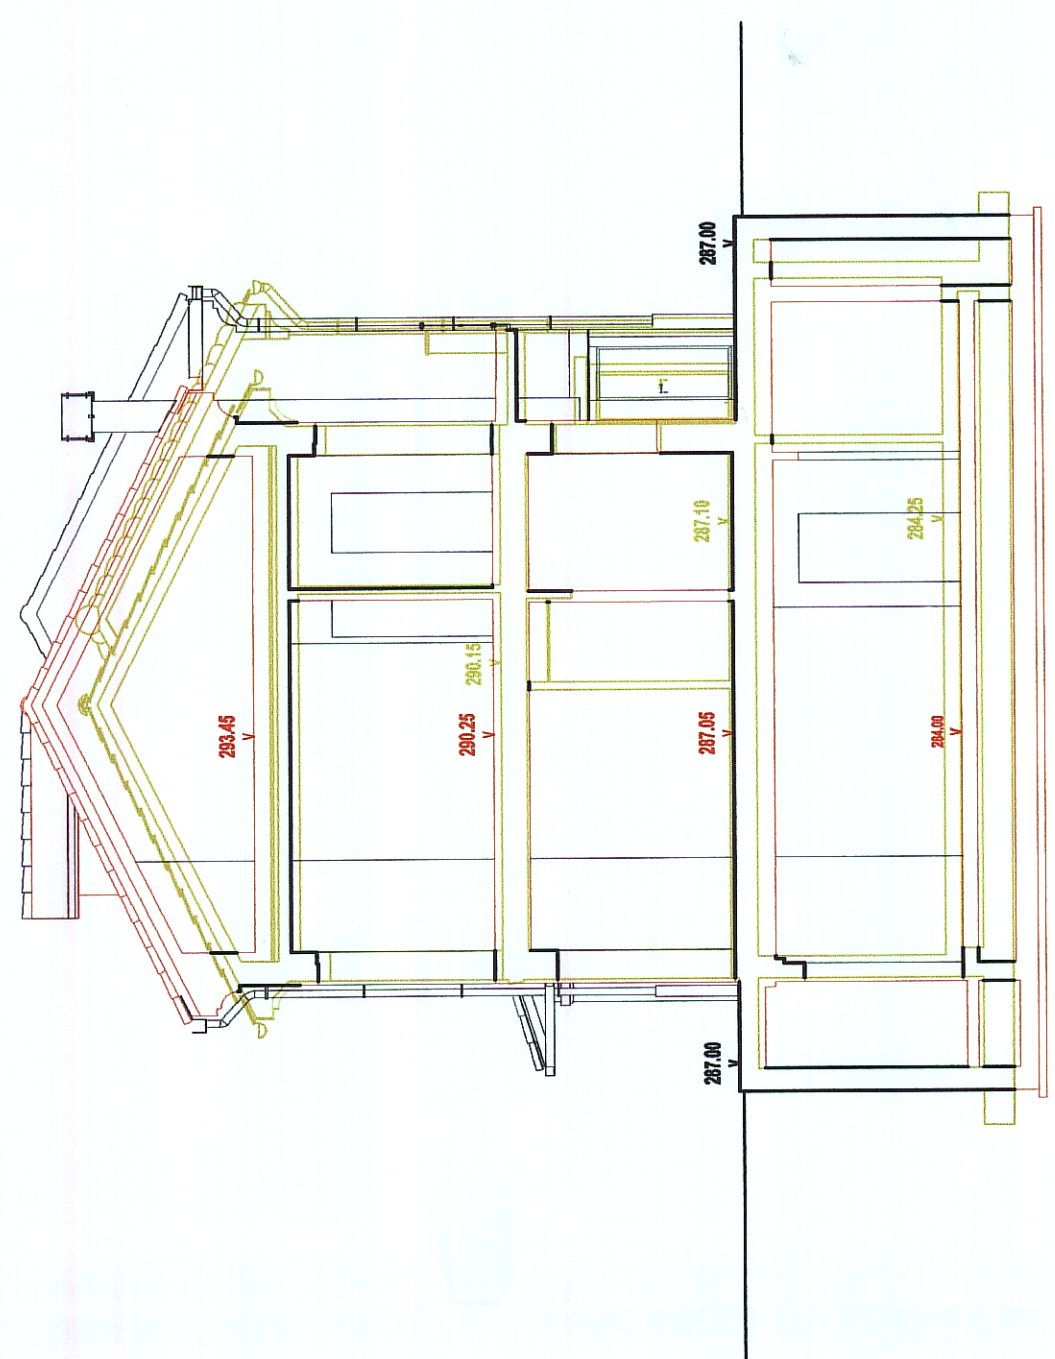


SEZIONE LONGITUDINALE B-B'


SEZIONE BB'

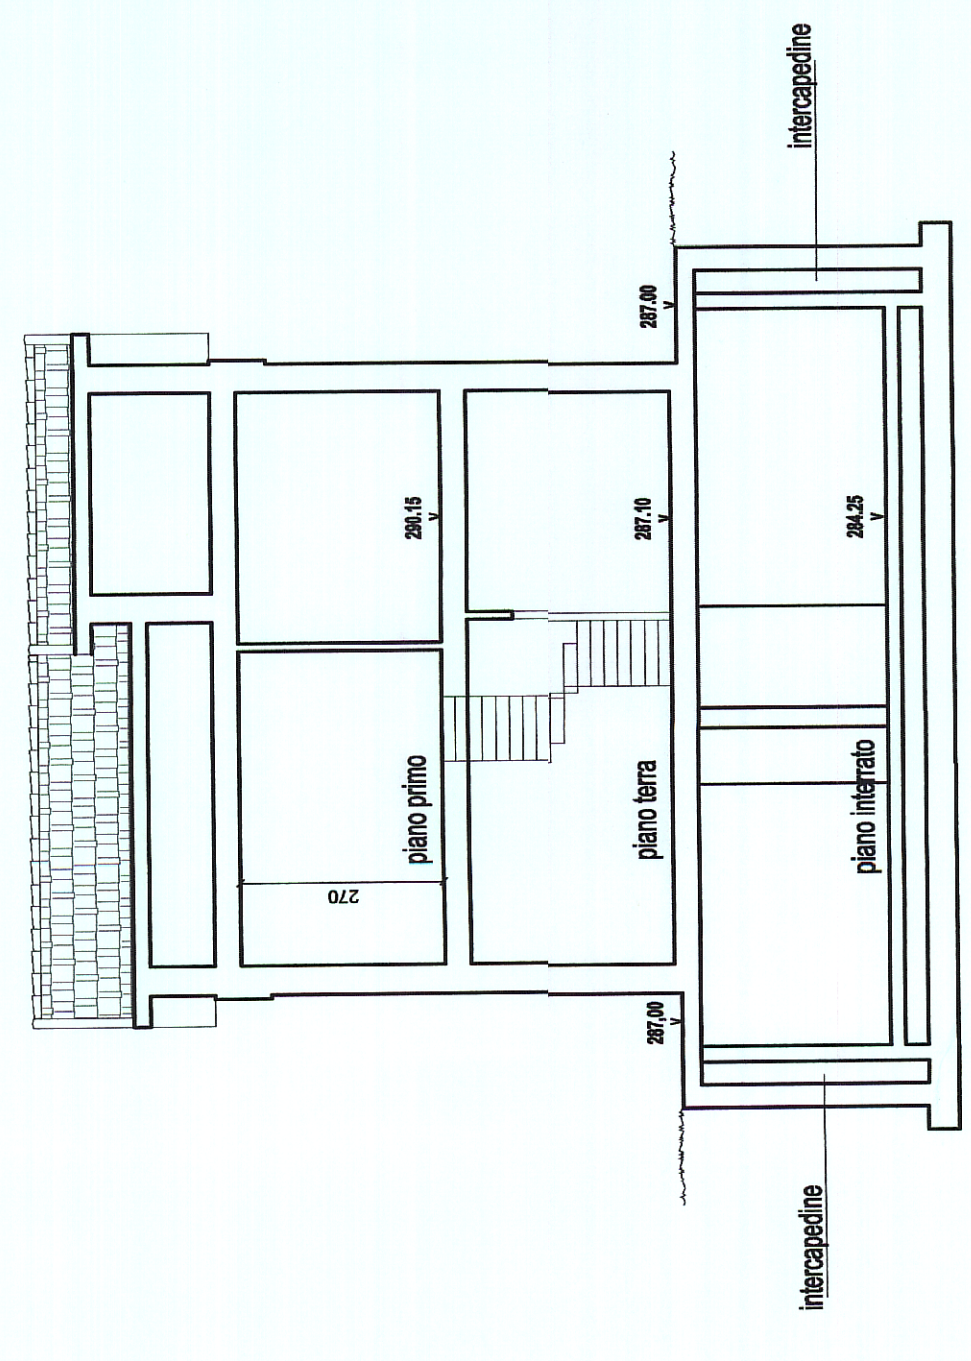

SEZIONE BB'

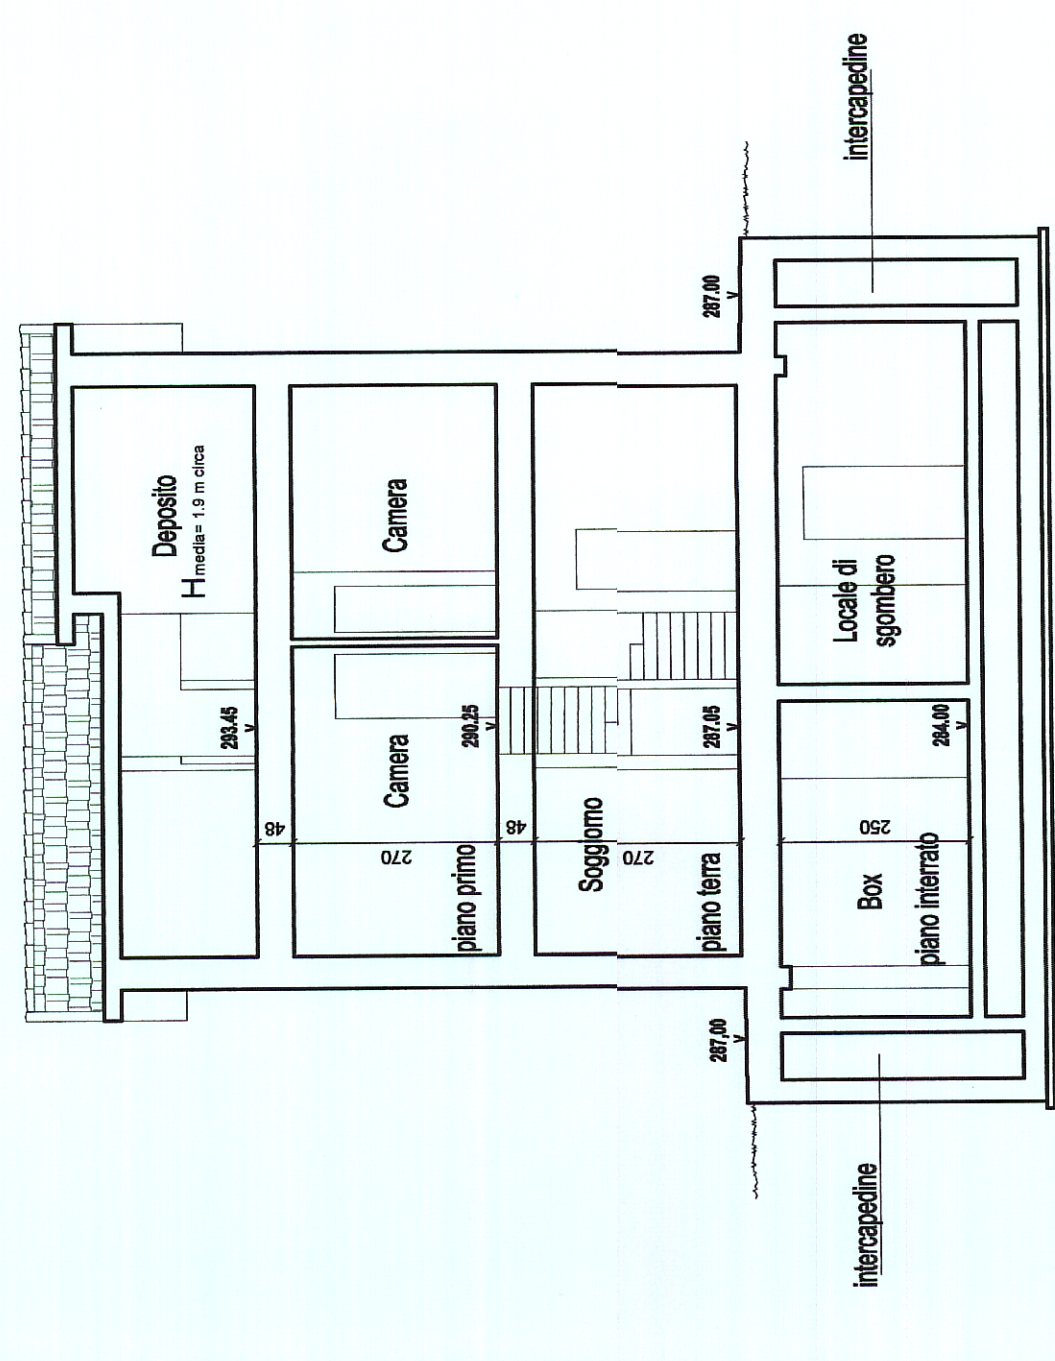

SEZIONE BB'

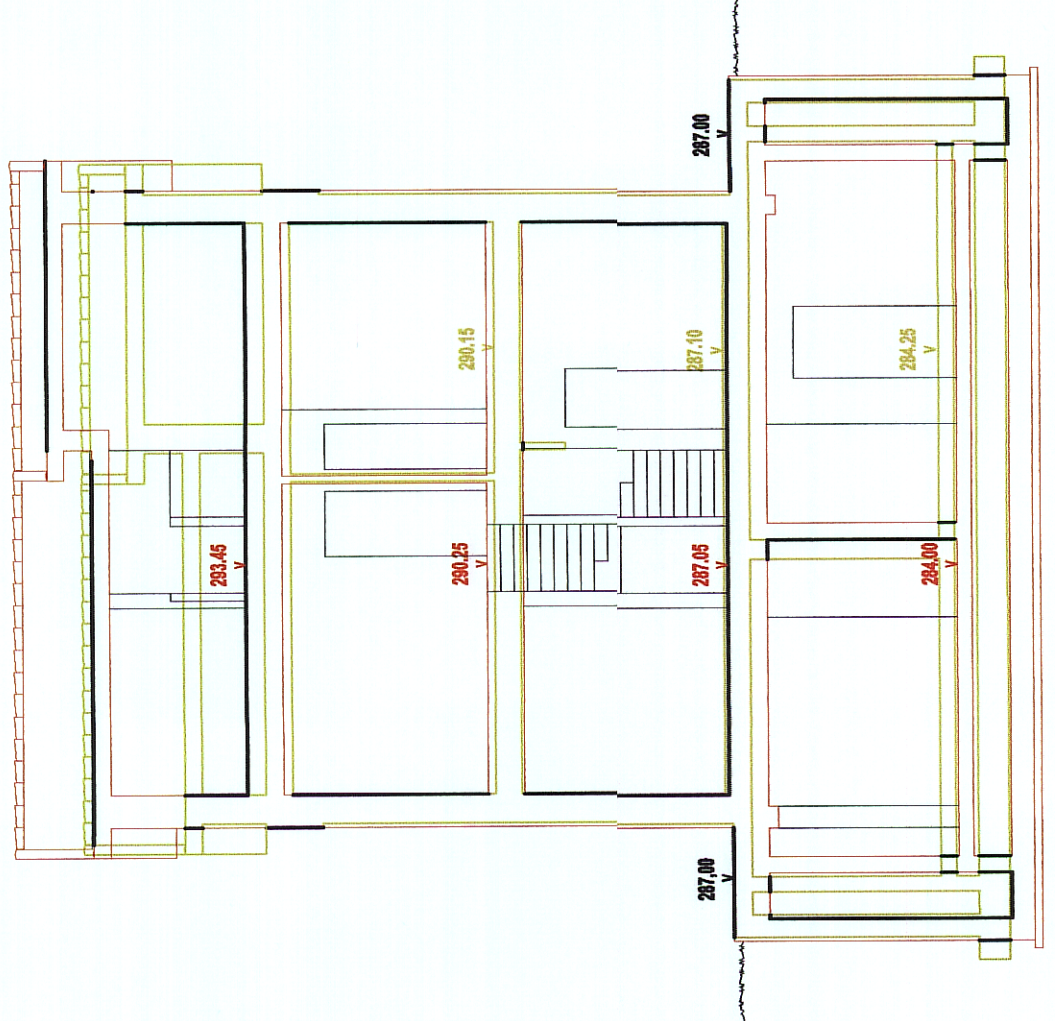

PROVINCIA DI SAVONA

COMUNE DI STELLA-FRAZIONE S.MARTINO
LOCALITA' BIGLINI DI TEGLIA

ABC s.r.l.
VIA FIESCHI 8/9
10121 GENOVA ITALIA
P.I.: 01448480996

VARIANTE IN CORSO D'OPERA
AL PERMESSO DI COSTRUIRE LOTTI 8-9-12

LOTTO 9 - SEZIONI
PROGETTO APPROVATO - VARIANTE - CONFRONTO

PROGETTISTA:
ING. MAURIO GNUDI
Studio di Architettura ed Ingegneria **gnudi**
Via Sarmiento, 182
10121 GENOVA
tel. 010 448480996
studio@gnudi.it

COMUNE DI STELLA
Prot. n.º
26 SET. 2012
Risp. il

