



**CALCOLO SUPERFICIE CON ALTEZZA INTERNA  $\geq$  1.60 mt.**



Limite del sottotetto con altezza interna  $\geq$  a 1.60 mt.

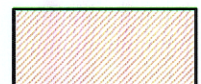

Superficie del sottotetto con altezza interna  $\geq$  ai 1.60 mt.  
= 26.00 mq.

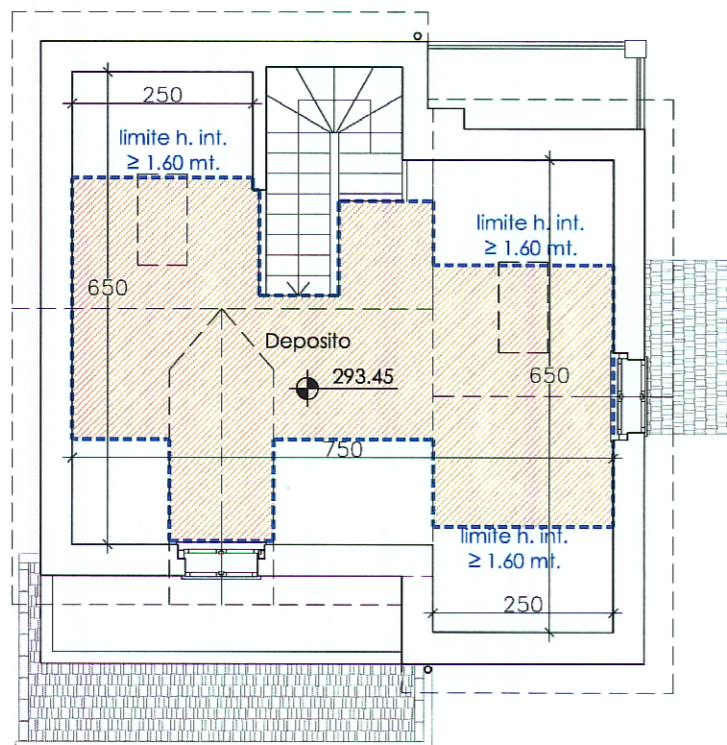

fol. 8567 del 26.9.12

COMUNE DI STELLA  
 Prot. n° .....  
 26 SET. 2012  
 Risp. il.....

PROVINCIA DI SAVONA  
 COMUNE DI STELLA-FRAZIONE S.MARTINO  
 LOCALITA' BIGLINI DI TEGLIA

RICHIEDENTE:

ABC S.R.L.  
 Via Fieschi, 8/9  
 16121 GENOVA - ITALIA  
 P.I. 01424930996

ABC s.r.l.  
 VIA FIESCHI 8/9  
 16121 GENOVA

S.U.A. DI INIZIATIVA PRIVATA "BIGLINI 2"

VARIANTE IN CORSO D'OPERA  
 AL PERMESSO DI COSTRUIRE LOTTI 8-9-12

TITOLO:

LOTTO 9 - PIANTA SOTTOTETTO  
 CALCOLO SUPERFICIE CON ALTEZZA INTERNA  $\geq$  1.60 mt.

09.7

PROGETTISTA:  
 ING. MAURIZIO GNUDI

Studio di Architettura ed Ingegneria **gnudi**

Via D'Annunzio 2/5 - 16121  
 Genova  
 Tel. 010.582844 - Fax 010.582341  
 studio@gnudi.it

SCALA 1:100

GIUGNO 2012

