
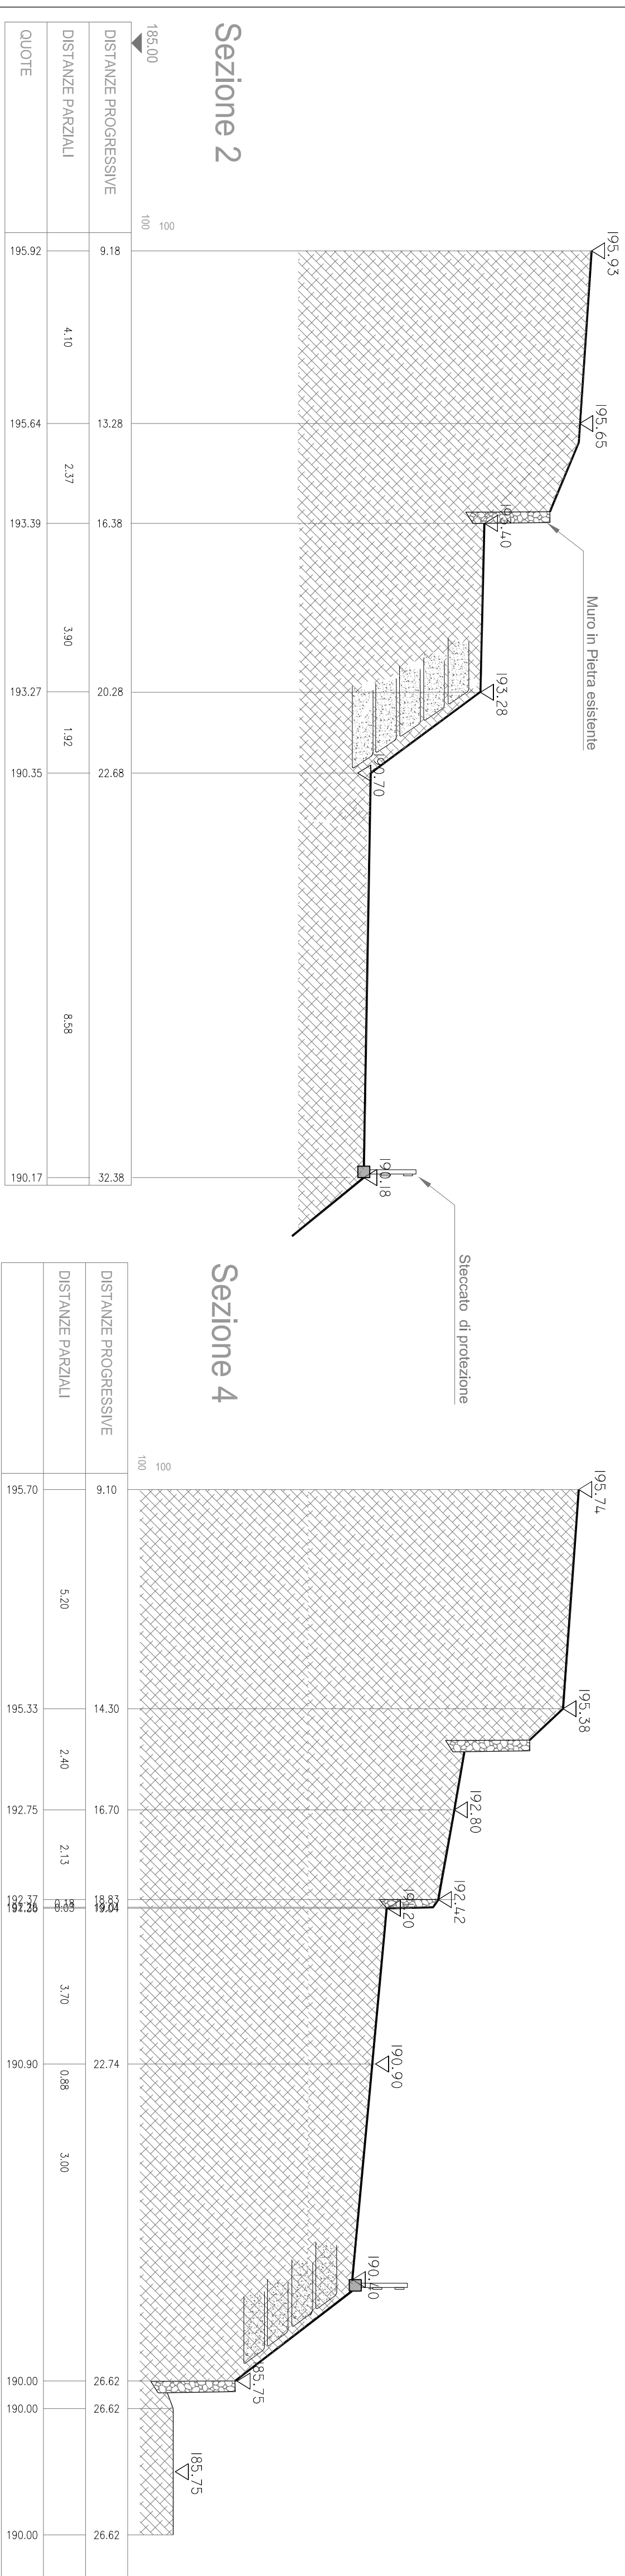


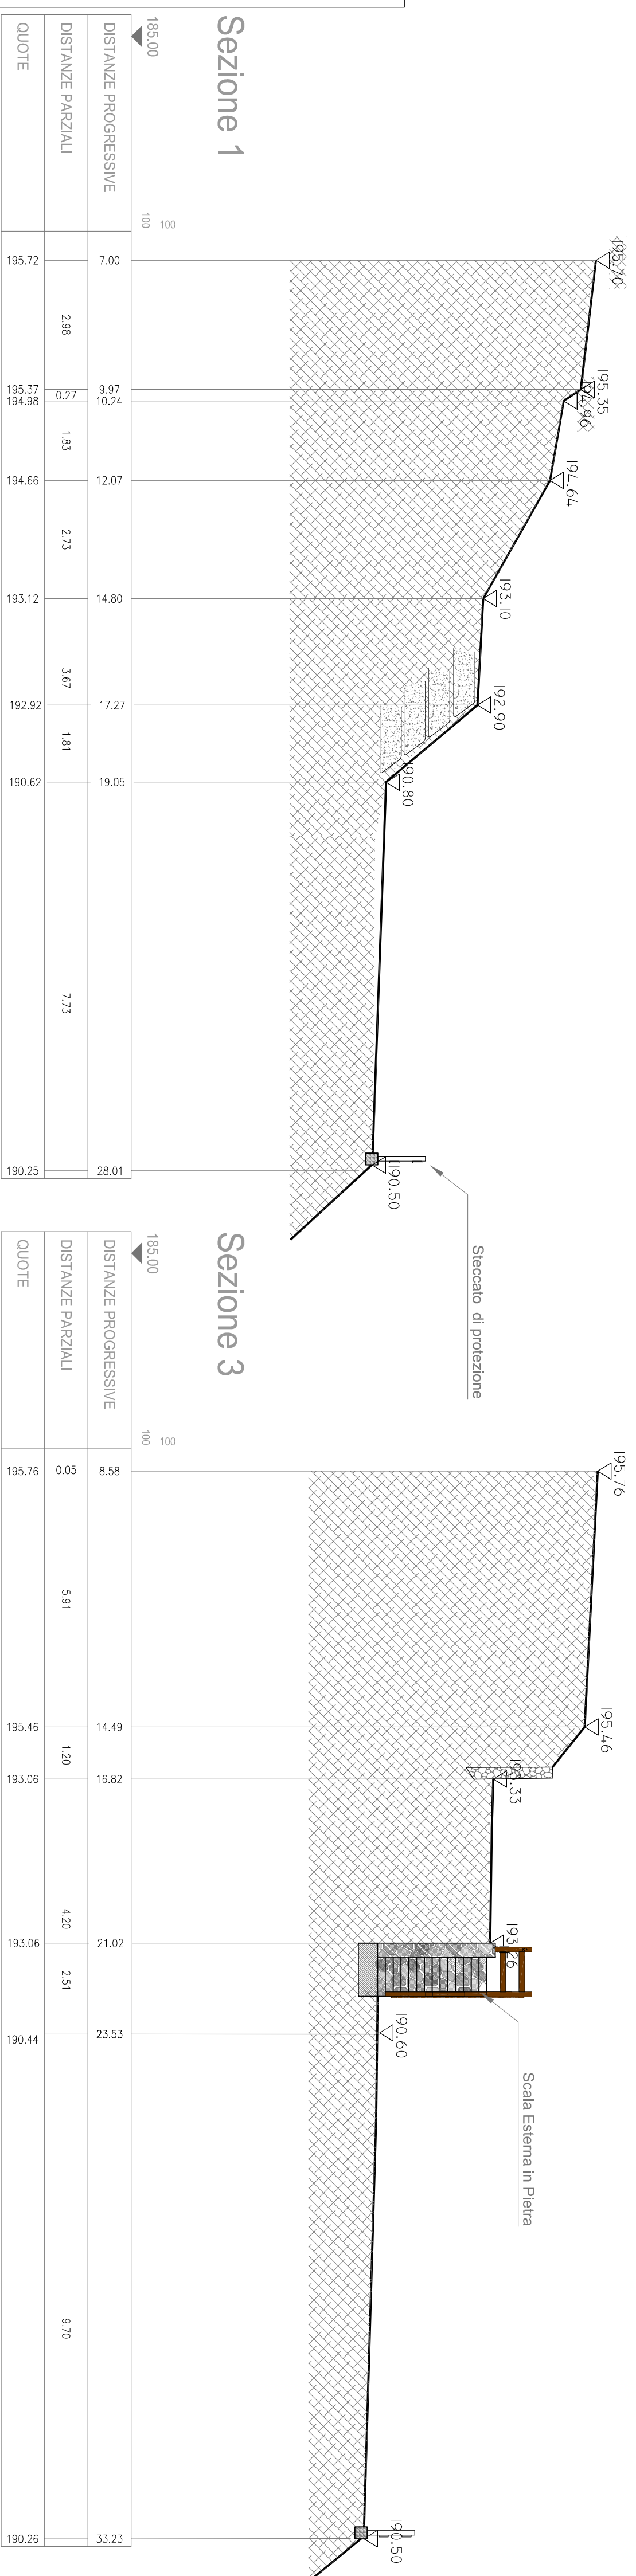

Studio Tecnico Passalacqua

Loc. Sarnola - 75 - 71042 - 40416 (S) - Telefono 0177/20300 - F.I. 0291270290 - sp@studiopt.com

COMUNE DI STELLA PROVINCIA DI SAVONA

Oggetto: PROGETTO DI SISTEMAZIONE ESTERNA DELL'AMPEZZAMENTO DI TERRENO SITO
IN LOC. PARSSOLO, FRAZ. GAMERAGNA.

Ubicazione: Fraz. Gameragna
Loc. Parssolo

N.C.T. Foglio n. 38

Mappele: 647 - 648

Redattori: POSERONE S.p.A.

Via Palacappa n° 83 - SAVONA

P.I. 00391050093

Tip.:

03

Firma:

Esecutore

PROGETTO

Scala:

Valle

Progettista:

BACCINO GERM. DIEGO

Progettista:

PASSALACQUA GERM. MAURIZIO

Data:

Firma:

C:\CampusFordie