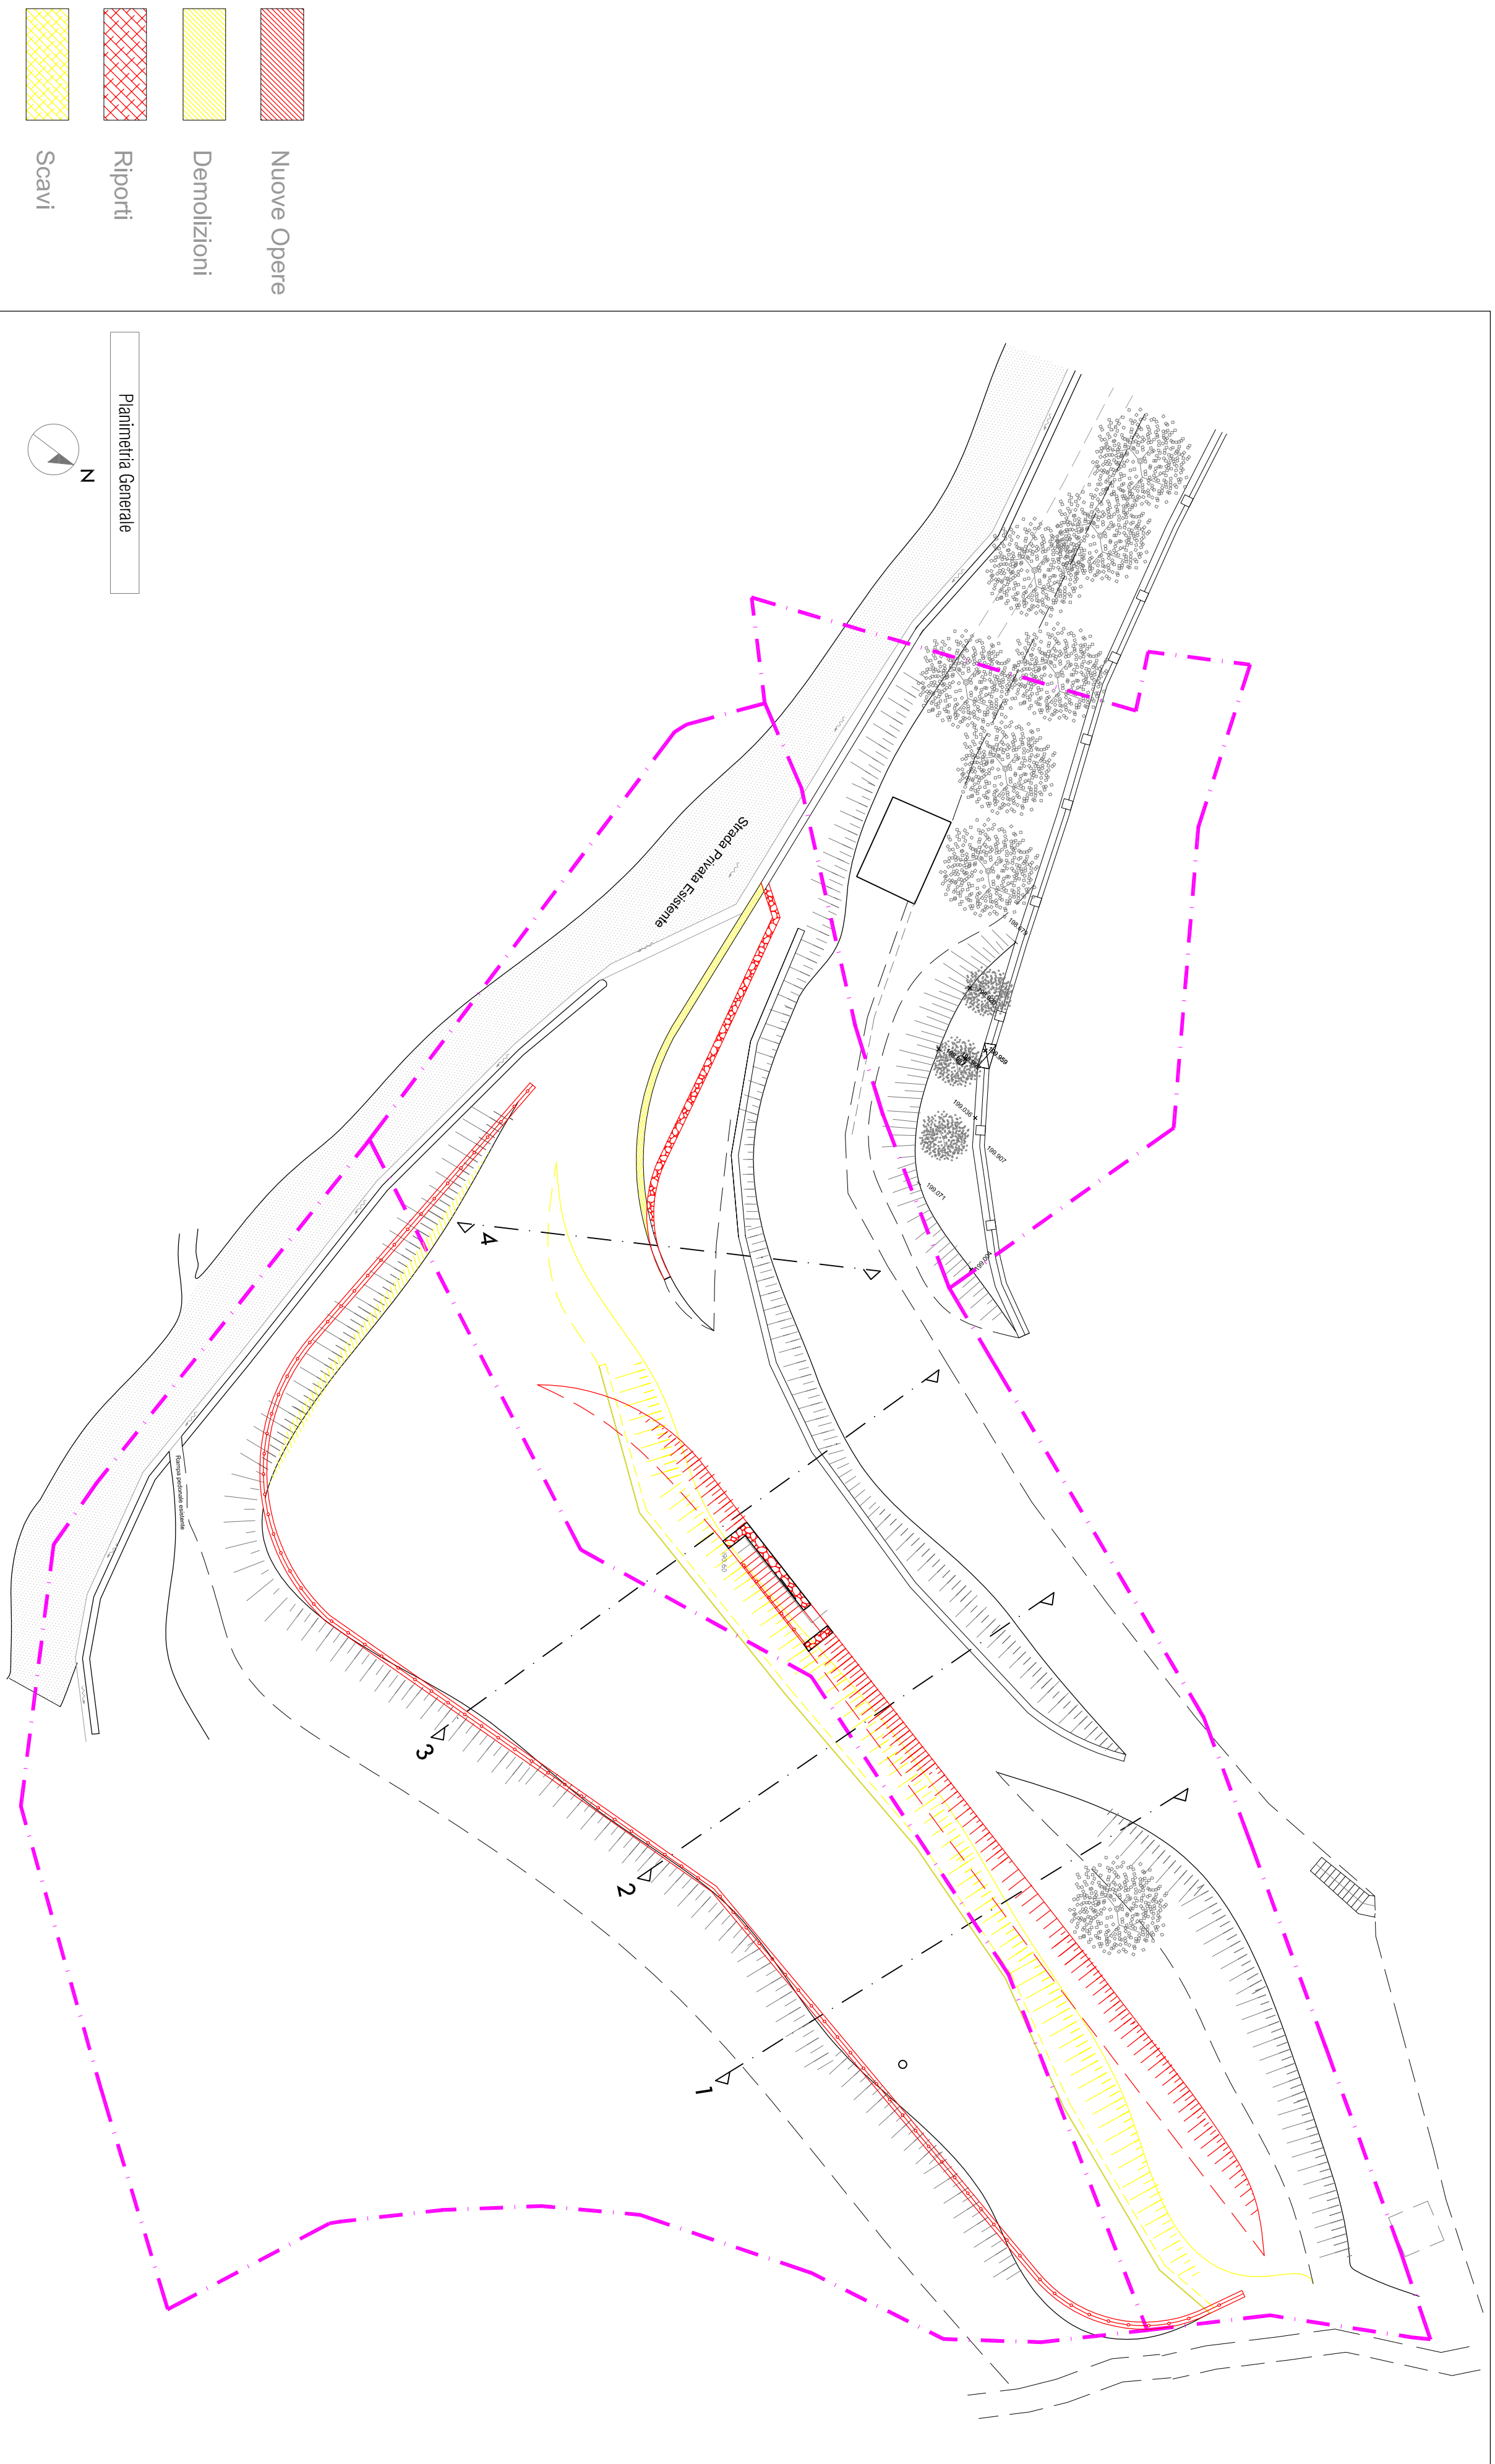


Studio Tecnico Passalacqua

Loc. Savallone n° 15 - 13044 Gattorna (SV) - Tel. 0171/570063 - Fax 0171/570065 - sp@studiopt.com

COMUNE DI STELLA

PROVINCIA DI SAVONA

Oggetto: PROGETTO DI SISTEMAZIONE ESTERNA DELL'IMPEZZAMENTO DI TERRENO SITO

IN LOC. PARISSOLO - FRAZ. GAMERAGNA.

Ubicazione: Fraz. Gameragna

Loc. Parissolo

N.C.T. Foglio: 38

Mappale: 647 - 648

Richiedente: POSEIDONE S.p.A.

Via Paleocapa n° 613 - SAVONA

P.I. 00291050093

Prov:

04

Firma:

Esaborito:

RAFFRONTO

Scala:

Valle

Progettista:

BACCINO Geom. DIEGO

Progettista:

PASSALACQUA Geom. Maurizio


Data:

Firma:

C. V. Campi Perle


Sezione 1

156,20	156,20	8
DISTANZE PROGRESSIVE		
DISTANZE PARZIALI		
QUOTE		

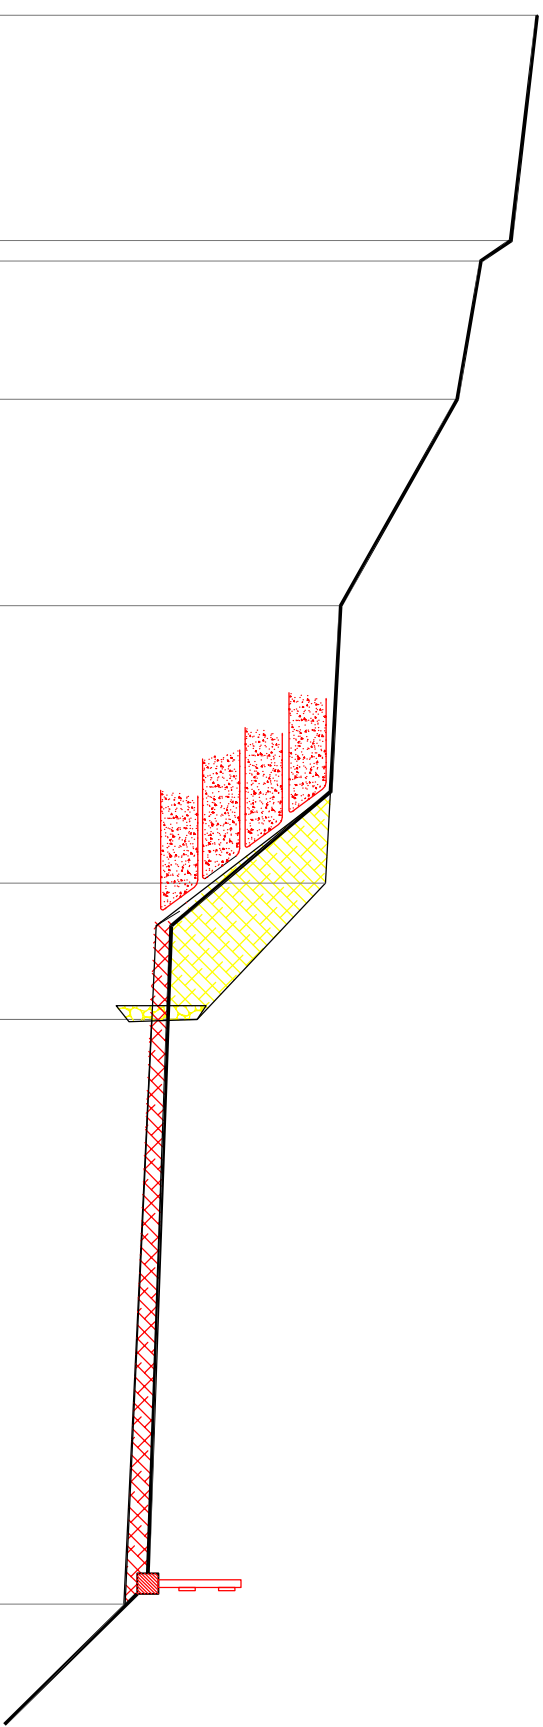


Sezione 3

156,20	156,20	8
DISTANZE PROGRESSIVE		
DISTANZE PARZIALI		
QUOTE		

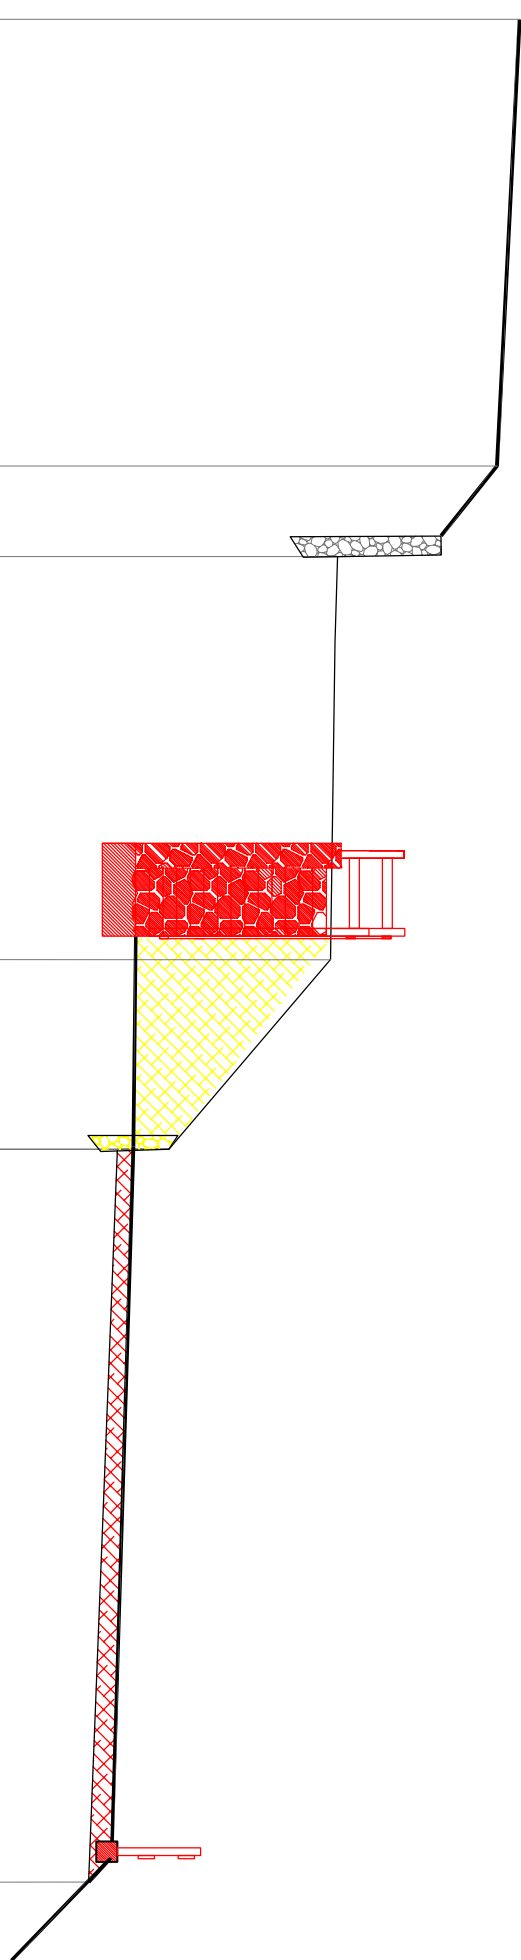

Sezione 2

156,20	156,20	8
DISTANZE PROGRESSIVE		
DISTANZE PARZIALI		
QUOTE		

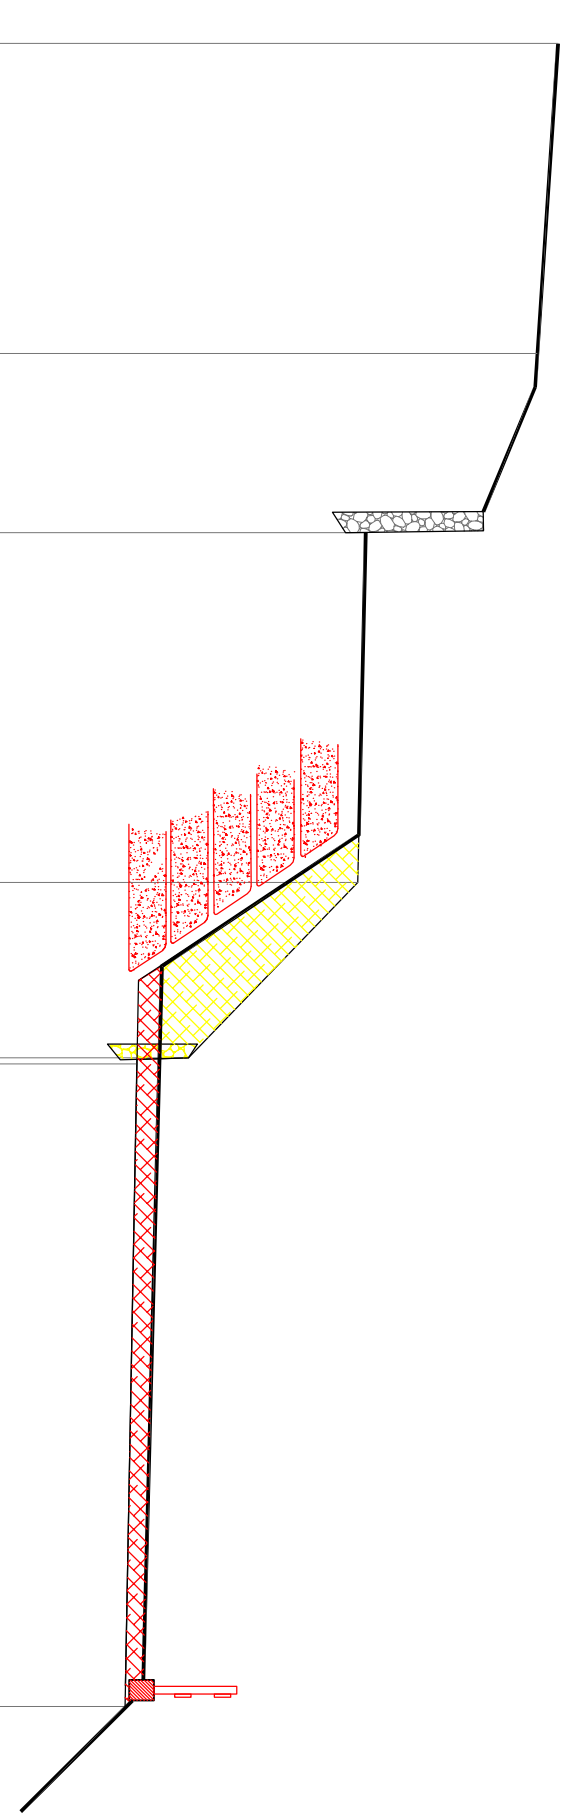

Sezione 4

156,20	156,20	8
DISTANZE PROGRESSIVE		
DISTANZE PARZIALI		
QUOTE		

