

COMUNE DI STELLA

Provincia di savona

Oggetto:


**INTEGRAZIONE INERENTE IL RECUPERO
AMBIENTALE E MESSA IN SICUREZZA EX
CAVA CRIVEZZO.**

Richiedente:

VALECO S.r.l - Loc. Sansobbia 59 Stella.

Contenuti integrativi:

**TAVOLA INFRASTRUTTURE E
SOTTO SERVIZI.**

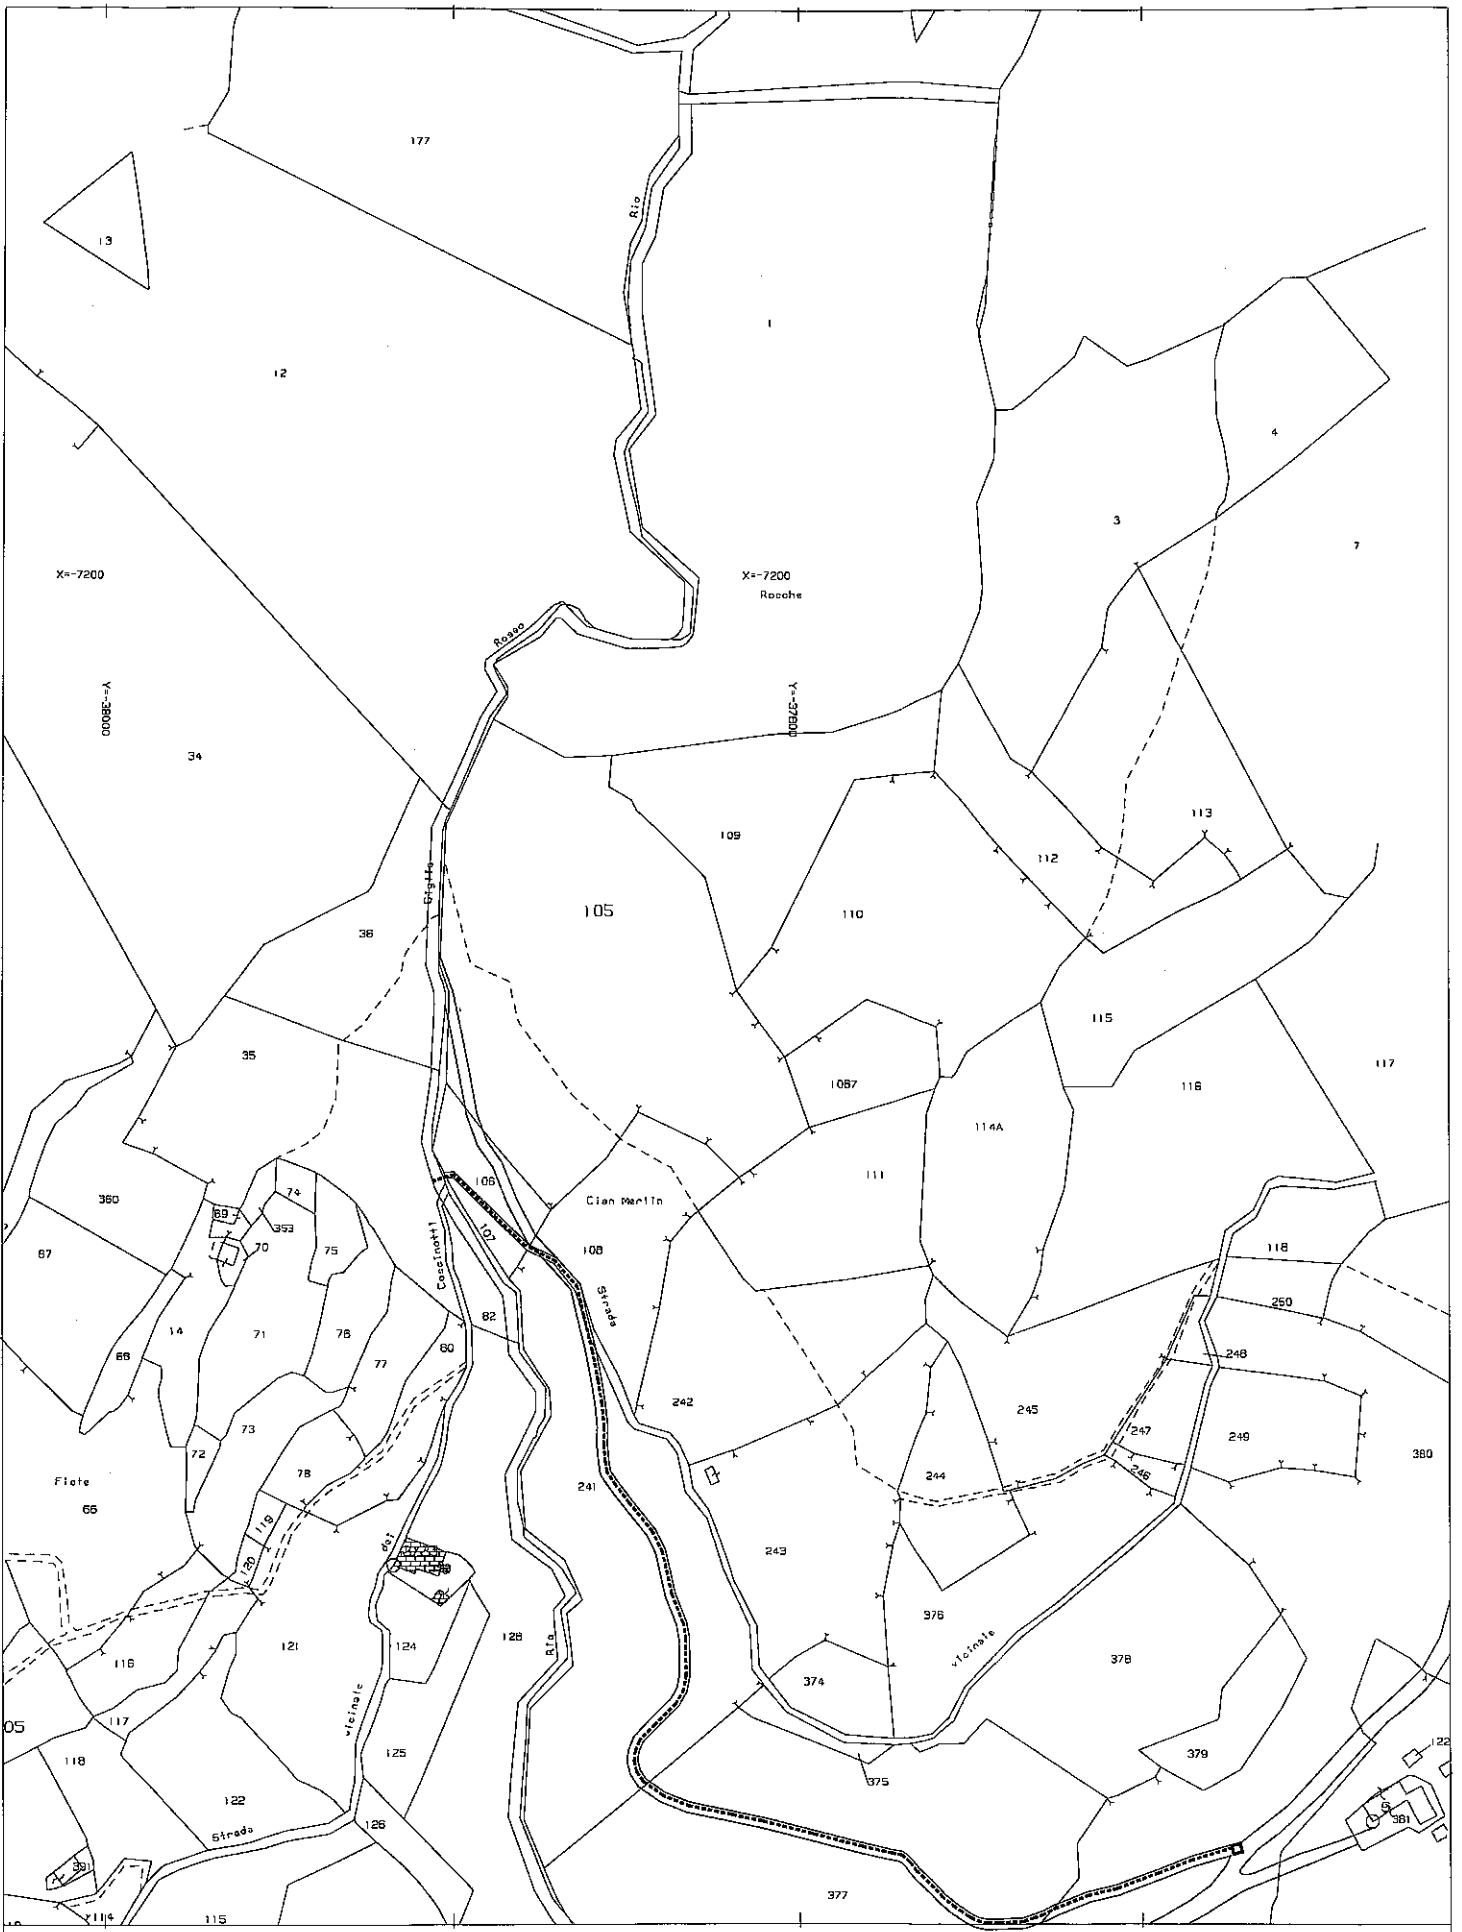

=====
Viabilità Esistente

Linea Interrata Acquedotto