


SCHEMA DI PROCESSO: TRATTAMENTO ACQUE DA OPERAZIONI DI MANUTENZIONE E RIPARAZIONE (ED EVENTUALE LAVAGGIO ESTERNO/INTERNO) MEZZI R.S.U.

DATI DI PROGETTO	
TIPOLOGIA E PROVENIENZA DEI REFLUI	REFLUI DERIVANTI DA OPERAZIONI DI MANUTENZIONE E RIPARAZIONE MEZZI R.S.U. CON EVENTUALE LAVAGGIO INTERNO ED ESTERNO
POTENZIALITA' DI TRATTAMENTO IMPIANTO	PORTATA MEDIA DI 10 m³/giorno CON PUNTE DI 20 m³/giorno
DESTINAZIONE FINALE EFFLUENTE DEPURATO	SCARICO IN ACQUE SUPERFICIALI (D.LGS. 152/06, TAB. 3, ALL. 5)

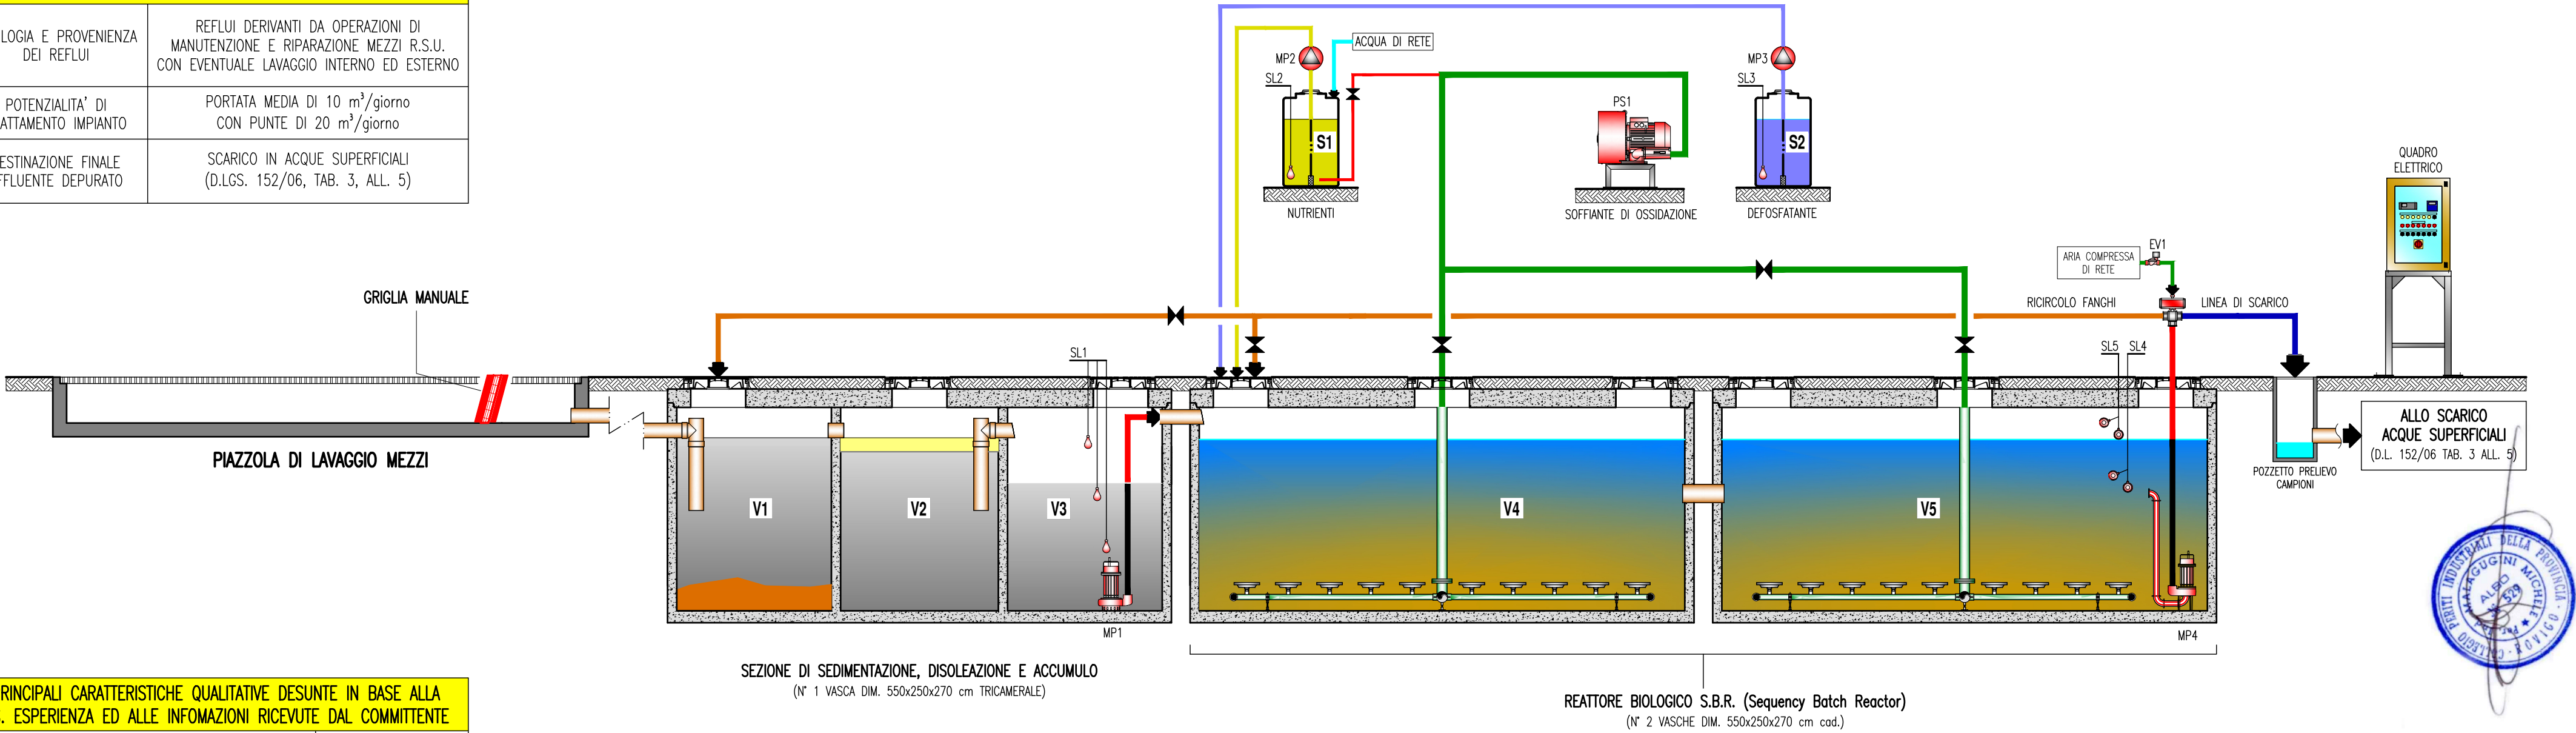

PRINCIPALI CARATTERISTICHE QUALITATIVE DESUNTE IN BASE ALLA NS. ESPERIENZA ED ALLE INFOMAZIONI RICEVUTE DAL COMMITTENTE	
PARAMETRI	CONCENTRAZIONI IN INGRESSO ALL'IMPIANTO
COD mg/lt	700
BOD5 mg/lt	400
AZOTO AMMONIACALE mg/lt	40
TENSIOATTIVI TOTALI mg/lt	20
FOSFORO mg/lt	20
SOLIDI SOSPESI mg/lt	250
FERRO mg/lt	10
IDROCARBURI TOTALE mg/lt	10

NOTA BENE: si porta a conoscenza che in caso di trattativa a buon fine il presente Schema di Processo ed eventuale relativa Disposizione Planimetrica dell'Impianto, come da prassi, verranno sottoposti al vaglio del nostro Ufficio Tecnico e del Personale Operativo di provata esperienza; ciò allo scopo di accertare mediante scrupoloso controllo incrociato la possibilità di apportare migliorie rispetto a quanto originariamente progettato (su misura). Le eventuali modifiche a Schema di Processo e Disposizione Planimetrica Impianto avverranno solo con l'approvazione del Cliente, e motivandole.

CLIENTE	AUTOTRASPORTI CHECCUCCI – Rif. Sede STELLA (SV)		N°	12639_2E
PROGETTO	IMPIANTO TRATTAMENTO ACQUE		DATA	24/10/17
			SCALA	
			SI COMPLETA CON:	
			PROCESSISTA	MI
			DISEGNATO	NC/SGM
			RESPONSABILE COMMERCIALE	LR
			CONTROLLORE UT	AB
			CAPOCOMMESSA	AB
			VISTO DIREZIONE	



Depur Padana Acque S.r.l.
Via Maestri del Lavoro, 3
Z.I. Interporto – 45100 Rovigo (Italy)
Tel. +39.0425.472211 – Fax +39.0425.474608
Email: info@depurpadana.it
web: http://www.depurpadana.com

SISTEMA DI QUALITA' CERTIFICATO ISO 9001