DISPOSIZIONE PLANIMETRICA - scala 1:100

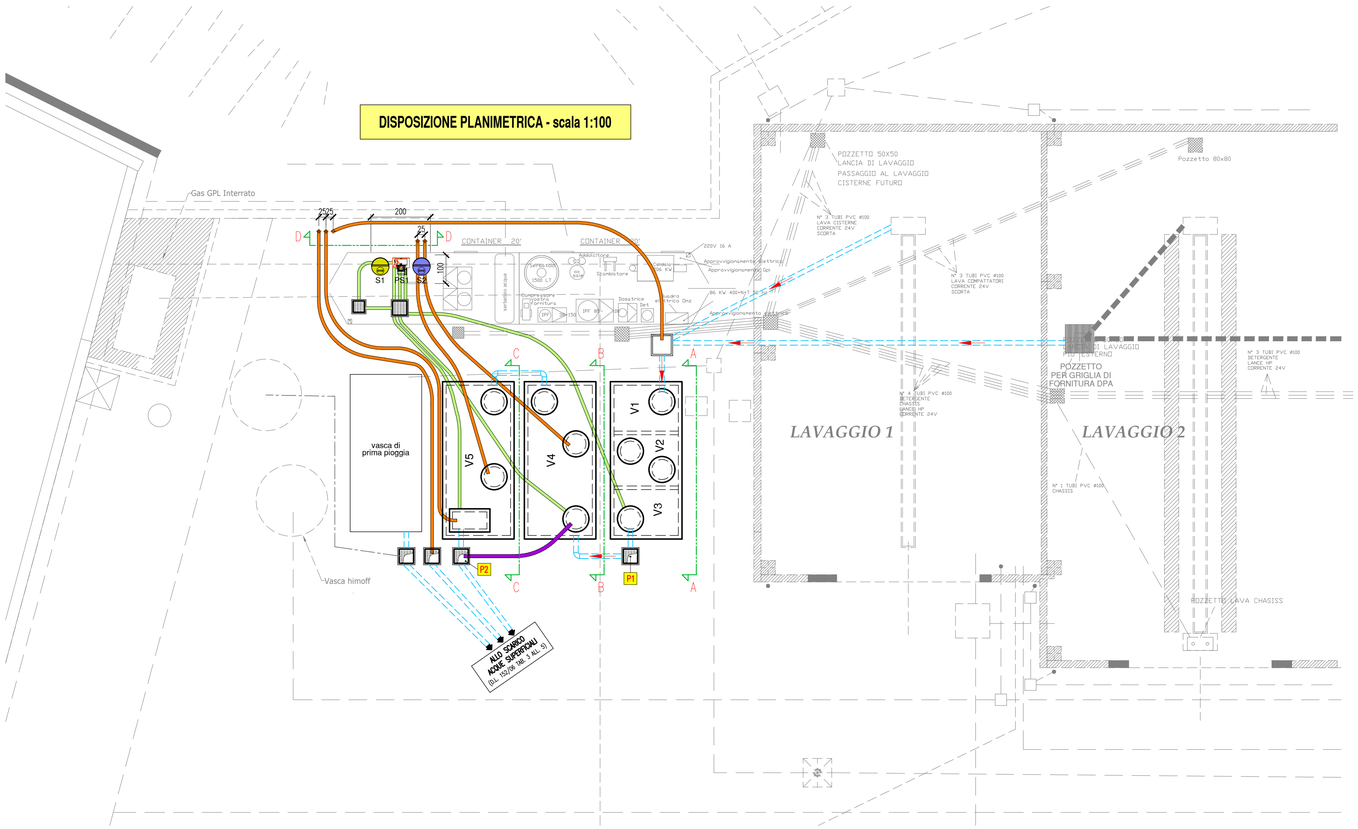

PIANTA VASCHE
SCALA 1:50

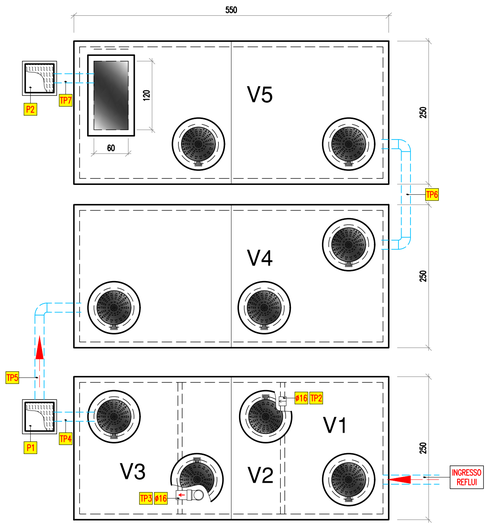

SEZIONE VASCHE V3 E V5
SCALA 1:50

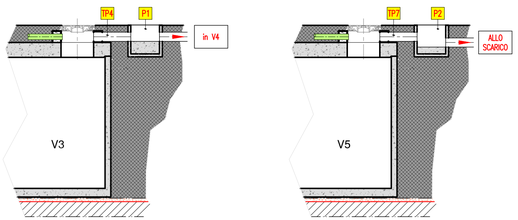

SEZIONE D-D
SCALA 1:50

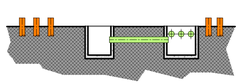

PARTICOLARE POSA TUBAZIONI IN POLIETILENE - SCALA 1:50

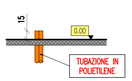

SEZIONE A-A
SCALA 1:50

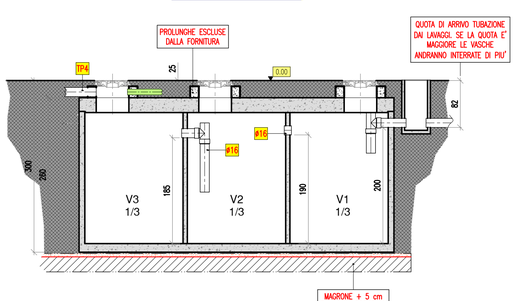

SEZIONE B-B
SCALA 1:50

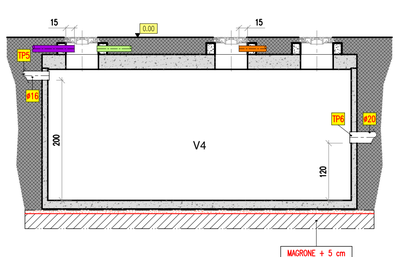

SEZIONE C-C
SCALA 1:50

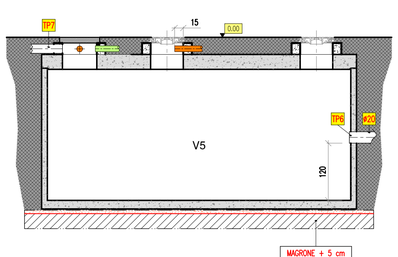

LEGENDA

	TUTTE LE QUOTE SONO ESPRESSE IN CENTIMETRI
	TUBAZIONI IN PVC EDILE IN PENDENZA DELL'1% COME INDICATO DALLE FRECCE
	I POZZETTI SITUATI SULLA ZONA DELL'IMPIANTO DI DEPURAZIONE PREVEDERE CHIUSINI IN LAMIERA ZINCATA STRIATA DA ESEGUIRE DOPO IL MONTAGGIO DELL'IMPIANTO
	PRIMA DEL MONTAGGIO DEL DEPURATORE, PREVEDERE ADEGUATA PULIZIA INTERNA DELLE VASCHE E DEI POZZETTI
Tx	PUNTO DI CONSEGNA ALIMENTAZIONE ELETTRICA 380 V TRIFASE+TERRA+NEUTRO - POTENZA 6kW - 14A
	LA LINEA DI ALIMENTAZIONE ELETTRICA DELL'IMPIANTO DI DEPURAZIONE DEVE ESSERE INDIPENDENTE RISPETTO ALL'IMPIANTO ELETTRICO GENERALE, IN QUANTO IL FUNZIONAMENTO DEL DEPURATORE E' DISTRUBUITO SULLE 24 ORE/GIORNO E SU 7 GIORNI/SETIMANA.
Ty	PUNTO DI CONSEGNA ACQUA DI RETE (tubazione 1" gas - portata 1 m^3/h - press. 2 bar)
Tz	PUNTO CONSEGNA ARIA COMPRESSA DI RETE (press. 5÷6 bar)
	CAVIDOTTI (ELETTRICI) IN TUBO CORRUGATO ø10 cm
	TUBAZIONE IN PEAD DN50 - ø63 mm. PN10 (LASCIARE 15 cm FUORI DAL GETTO ALLE ESTREMITA')
	TUBAZIONE IN PEAD DN65 - ø75 mm. PN10 (LASCIARE 15 cm FUORI DAL GETTO ALLE ESTREMITA')
	TUBI IN PVC EDILE I PENDENZA PER PASSAGGIO ACQUA IN CADUTA
	LE PROLUNGHE E LA PLATEA DEVONO ESSERE ESEGUITE DALL'IMPRESA ESECUTRICE OPERE EDILI

DEPUR PADANA ACQUE SRL

NOTA BENE: si porta a conoscenza che in caso di trattativa a buon fine il presente Schema di Processo ed eventuale relativa Disposizione Planimetrica dell'Impianto, come da prassi, verranno sottoposti al vaglio del nostro Ufficio Tecnico e del Personale Operativo di provata esperienza; ciò allo scopo di accertare mediante scrupoloso controllo incrociato la possibilità di apportare migliorie rispetto a quanto originariamente progettato (su misura). Le eventuali modifiche a Schema di Processo e Disposizione Planimetrica Impianto avverranno solo con l'approvazione del Cliente, e motivandole.

CLIENTE AUTOTRASPORTI CHECCUCCI - Rif. Sede STELLA (SV)	N° 72126321_4
PROGETTO OPERE EDILI	DATA 04/06/18 — SCALA SI COMPLETA CON:

Depur Padana Acque S.r.l.
Via Maestri del Lavoro, 3
Z.I. Interporto - 45100 Rovigo (Italy)
Tel. +39.0425.472211 - Fax +39.0425.474608
Email: info@depurpadana.it
web: http://www.depurpadana.com
SISTEMA DI QUALITA' CERTIFICATO ISO 9001

PROGESSSTA	MI	DISEGNATO	SGM
RESPONSABILE COMMERCIALE			LR
CONTROLLORE UT			AB
CAPOCOMMESSA			AB
VISTO DIREZIONE			