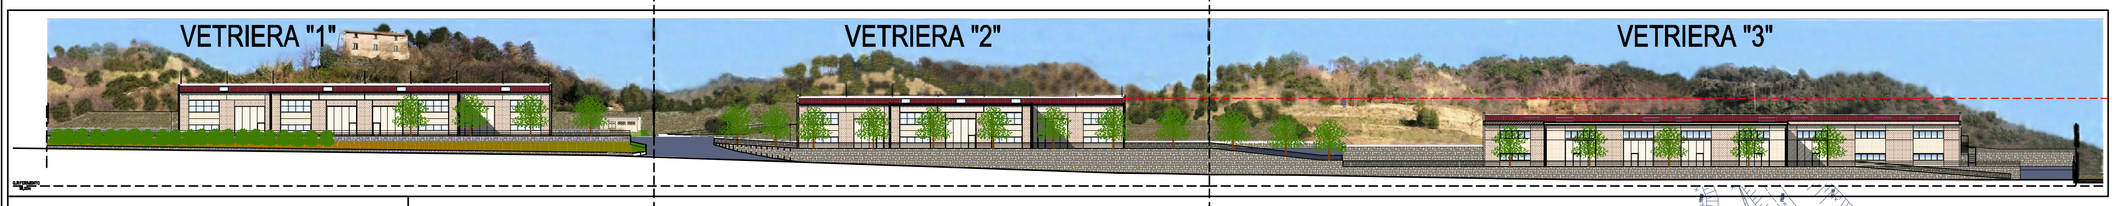

VISTA FRONTALE D'INSIEME

CANCELLO ANALOGO A QUELLO ESISTENTE NELLA VETRIERA 2

FOTOMONTAGGIO AREA ESTERNA OGGETTO DI INTERVENTO

PANNELLI SOLARI E FOTOVOLTAICI

AIUOLA CON ROSMARINO TAPPEZZANTE (rosmarinus officinalis)

STACCIONATA CON PALI TORNITI IN LEGNO, IMPREGNATI IN AUTOCLAVE ED EVENTUALMENTE TRATTATI SUCCESSIVAMENTE h. 80cm

STATO ASSENTITO, COME DA VARIANTE FINALE DEL 08/10/2015

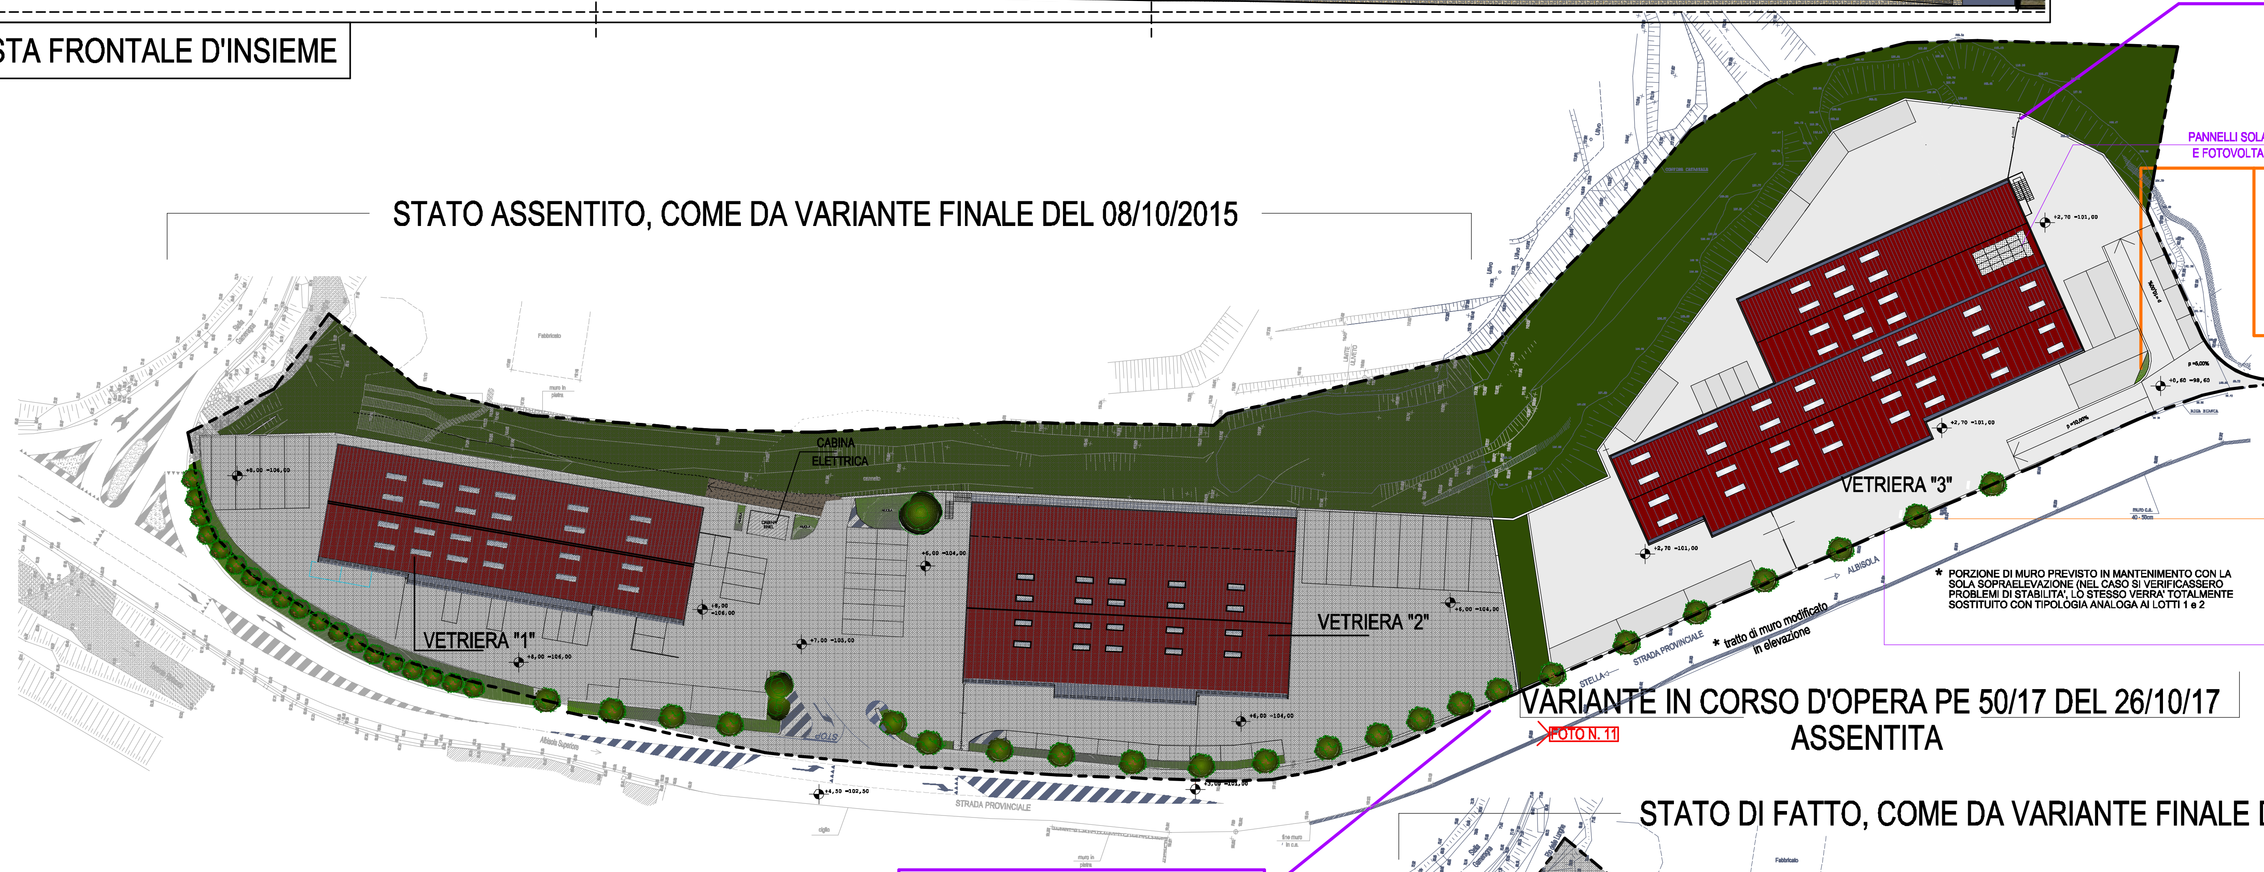

* PORZIONE DI MURO PREVISTO IN MANTENIMENTO CON LA SOLA SOPRAELEVAZIONE (NEL CASO SI VERIFICASSERO PROBLEMI DI STABILITA' LO STESSO VERRA' TOTALMENTE SOSTITUITO CON TIPOLOGIA ANALOGA AI LOTTI 1 e 2

FILARE ALBERI ANALOGO A VETRIERA 2

VARIANTE IN CORSO D'OPERA PE 50/17 DEL 26/10/17 ASSENTITA

FOTO N. 11

STATO DI FATTO, COME DA VARIANTE FINALE DEL 08/10/2015

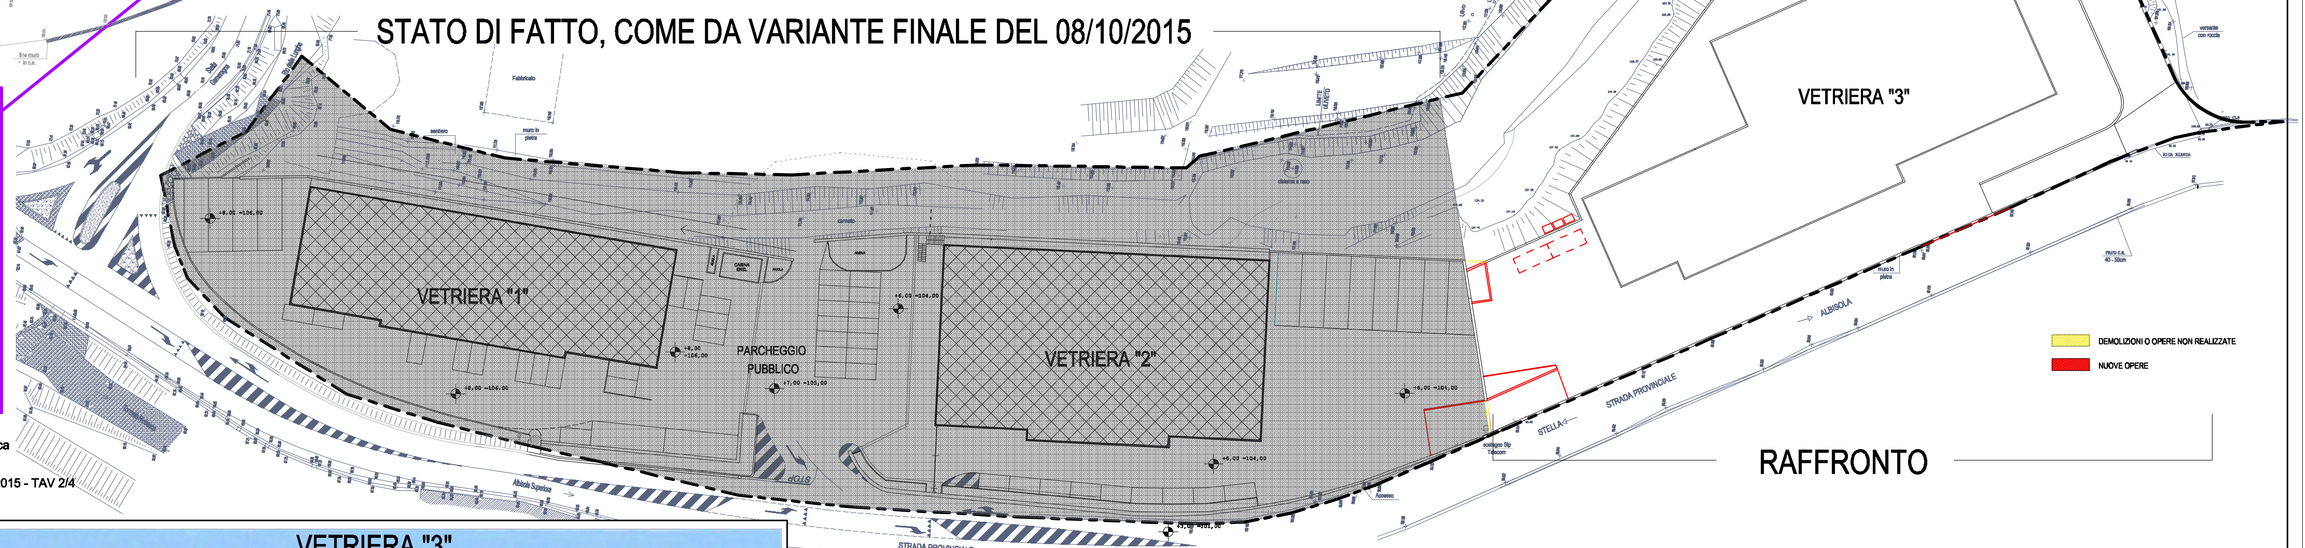

RAFFRONTO

N. 11 VISTA FILARE ALBERI VETRIERA 2

TRATTA DA: "Accertamento di conformità paesaggistica ai sensi dell'art. 167 e 181 del Dlgs. 42/2004 con opere di manutenzione straordinaria in Loc. Vetriera a Stella (SV), zona "D11" DI P.R.G." DEL 10/2015 - TAV 2/4

N.B.
Quote Provincia = -37,65m
rispetto al rilievo del Geom. Pastorino

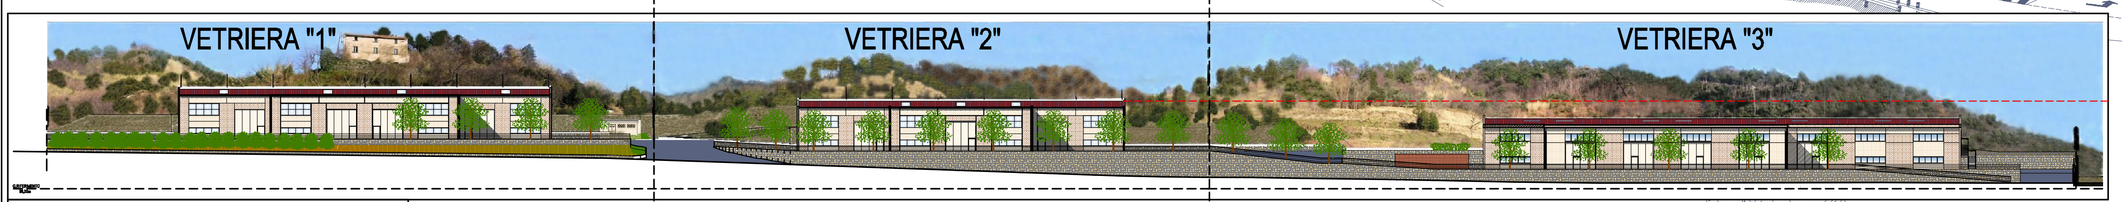

VISTA FRONTALE D'INSIEME

STATO ASSENTITO, COME DA VARIANTE FINALE DEL 08/10/2015

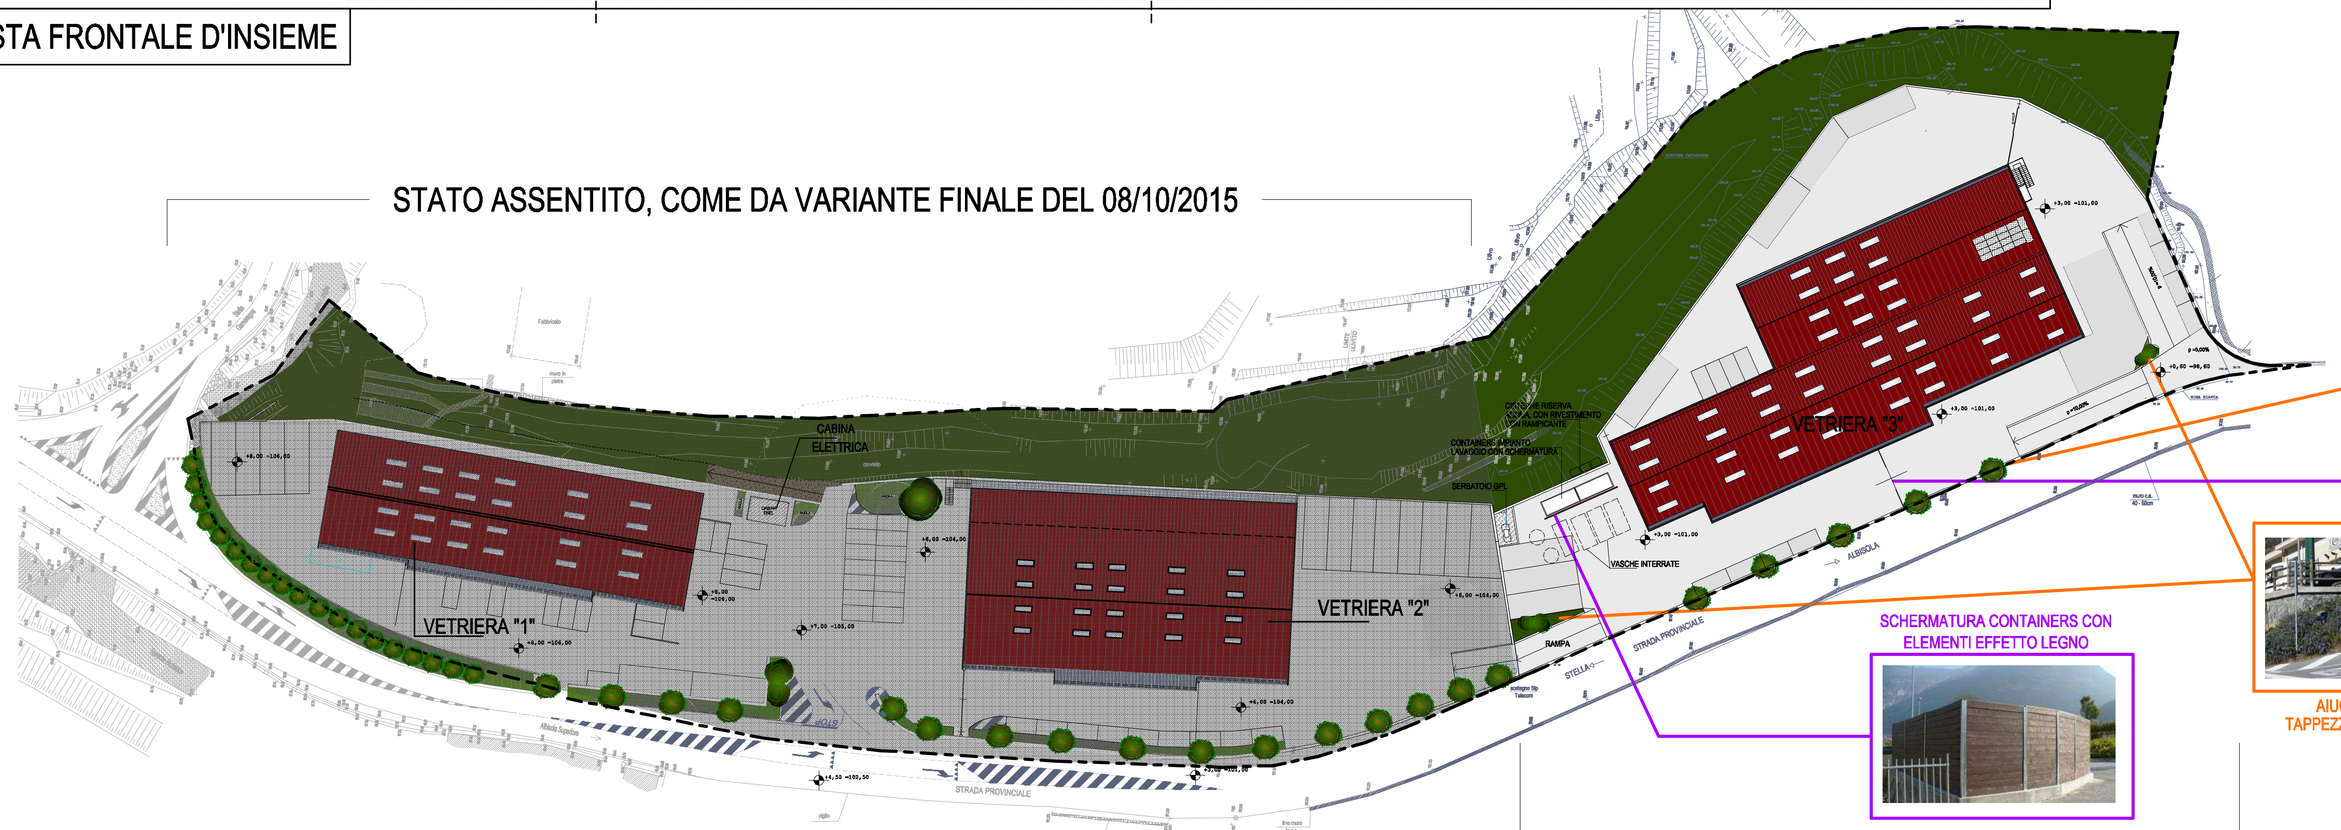

FILARE ALBERI ANALOGO A VETRIERA 2

SCHERMATURA CONTAINERS CON ELEMENTI EFFETTO LEGNO

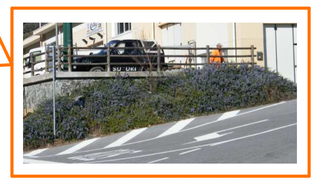

AIUOLA CON ROSMARINO TAPPEZZANTE (rosmarinus officinalis)

CANCELLO ANALOGO A QUELLO ESISTENTE NELLA VETRIERA 2

VARIANTE A PROGETTO

architetti

www.
labottegadeiprogetti.com
email:
info@
labottegadeiprogetti.com

La bottega dei progetti

via garibaldi, 23/1
carcare (sv)
019-518954

architetti

FRUMENTO - VIVALDI architetti associati
p. IVA 01555630092

COMUNE DI STELLA
Provincia di Savona

COMMITTENTE	IMPRESA TRECOLLI s.p.a. -P.I. 00156640342 SEDE LEGALE: via S. Pertini, 17 - FIDENZA (PR) AUTOTRASPORTI CHECCUCCI di Checcucci Marco & C. s.n.c. - P.I. 01422200080 SEDE LEGALE: via S. Sebastiano, 25 - ALBISOLA SUPERIORE (SV)
PROGETTO	2° VARIANTE PARZIALE IN CORSO D'OPERA relativa al titolo edilizio: Provvedimento Conclusivo del Procedimento Unico n.81/16 prot. 4450 del 13/04/17, denominato VETRIERA 3
OGGETTO	PLANIMETRIA GENERALE DESCRITTIVA SISTEMAZIONI ESTERNE ASSENTITO - RAFFRONTO - PROGETTO
PROGETTISTA	Arch. Roberta Frumento
DATA / SCALA	Agosto 2018/ 1:500

1 / 3