

CISTERNE RISERVA ACQUA CON RIVESTIMENTO CON RAMPICANTE

CONTAINERS IMPIANTO LAVAGGIO SCHERMATI CON ELEMENTI EFFETTO LEGNO


MURETTO IN CLS H=90 cm RIVESTITO IN PIETRA

SERBATOIO GPL INTERRATO CON SABBIA

AIUOLA DI RACCORDO PIANTUMANTA CON ROSMARINO (COME NELLA VETRIERA 2)



FOTOMONTAGGIO AREA ESTERNA OGGETTO DI INTERVENTO

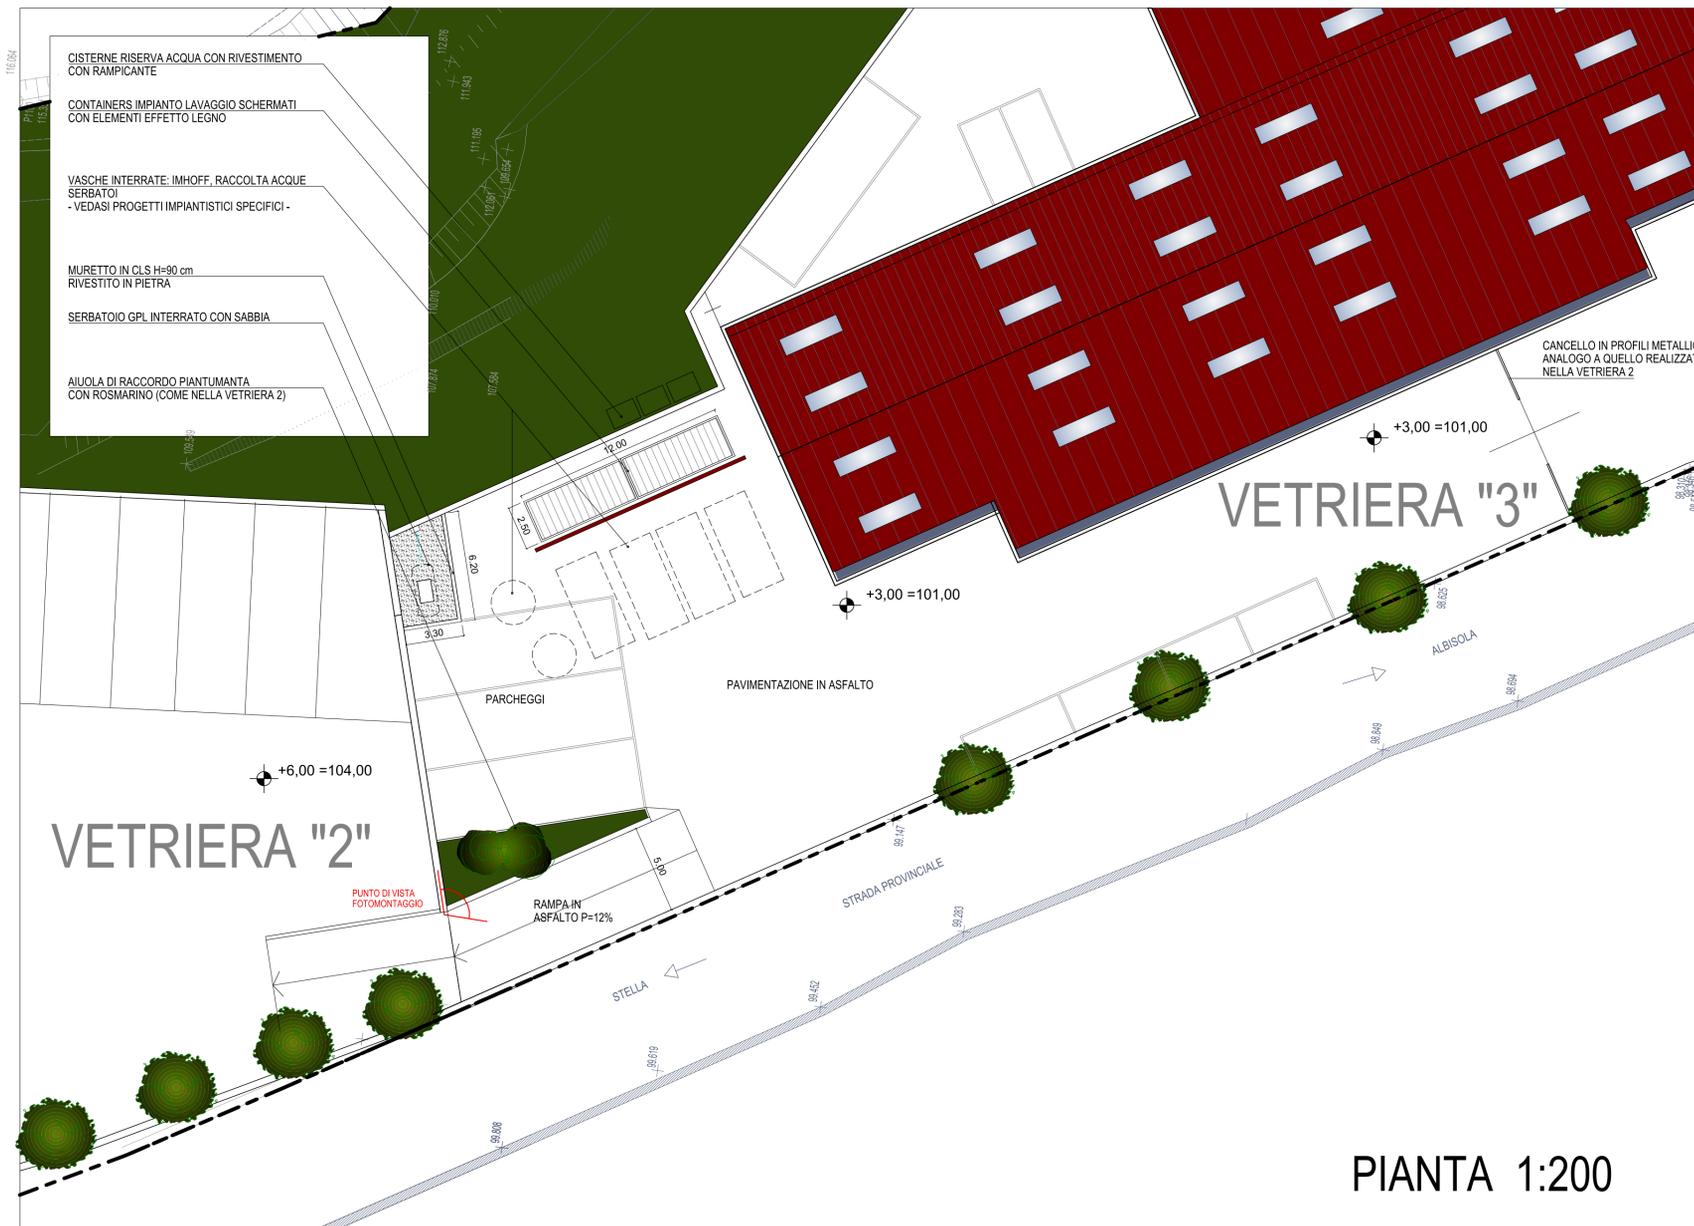

FRUMENTO - VIVALDI architetti associati p. IVA 01555630092	
www.labottegadelprogetti.com email: info@labottegadelprogetti.com	
La bottega dei progetti	
COMMITTENTE	IMPRESA TRECOLLI s.p.a. -P.I. 00166640342 SEDE LEGALE: Via S. Perini, 17 - FIDENZA (PR) AUTOTRASPORTI CHECCUCCI di Checcucci Marco & C. s.n.c. - P.I. 0142220095 SEDE LEGALE: via S. Sebastiano, 25 - ALBISOLA SUPERIORE (SV)
PROGETTO	2° VARIANTE PARZIALE IN CORSO D'OPERA relativa al titolo edilizio: Provvedimento Conclusivo del Procedimento Unico n.81/16 prot. 4450 del 13/04/17, denominato VETRIERA 3
OGGETTO	PLANIMETRIA DI DETTAGLIO INTERVENTI IN AREA ESTERNA FOTOMONTAGGIO
PROGETTISTA	Arch. Roberta Frumento
DATA / SCALA	Agosto 2018/ 1:200

via garibaldi, 29/1
càrcara (sv)
019-518954

architetti