

Studio Tecnico Geometra Freccero Dario

OGGETTO: Accertamento di conformità, per la sopraelevazione di terrazza, eseguita sul retro dell'appartamento di proprietà, su particella identificata all'Agenzia del Territorio di Savona al foglio 21 mappale 180, art. 36 del D.P.R. 380/01.

Committente: Sig. Esposito Emilio

ELABORATI GRAFICI

Tavola:

1

Geom. Dario Freccero

P.zza Marconi civ. 2

SAVONA-(SV)


Tel. / cell. 019703288 - 348/3947400




Data: 20/07/2019

Scala: 1/100


Aggiornamento:

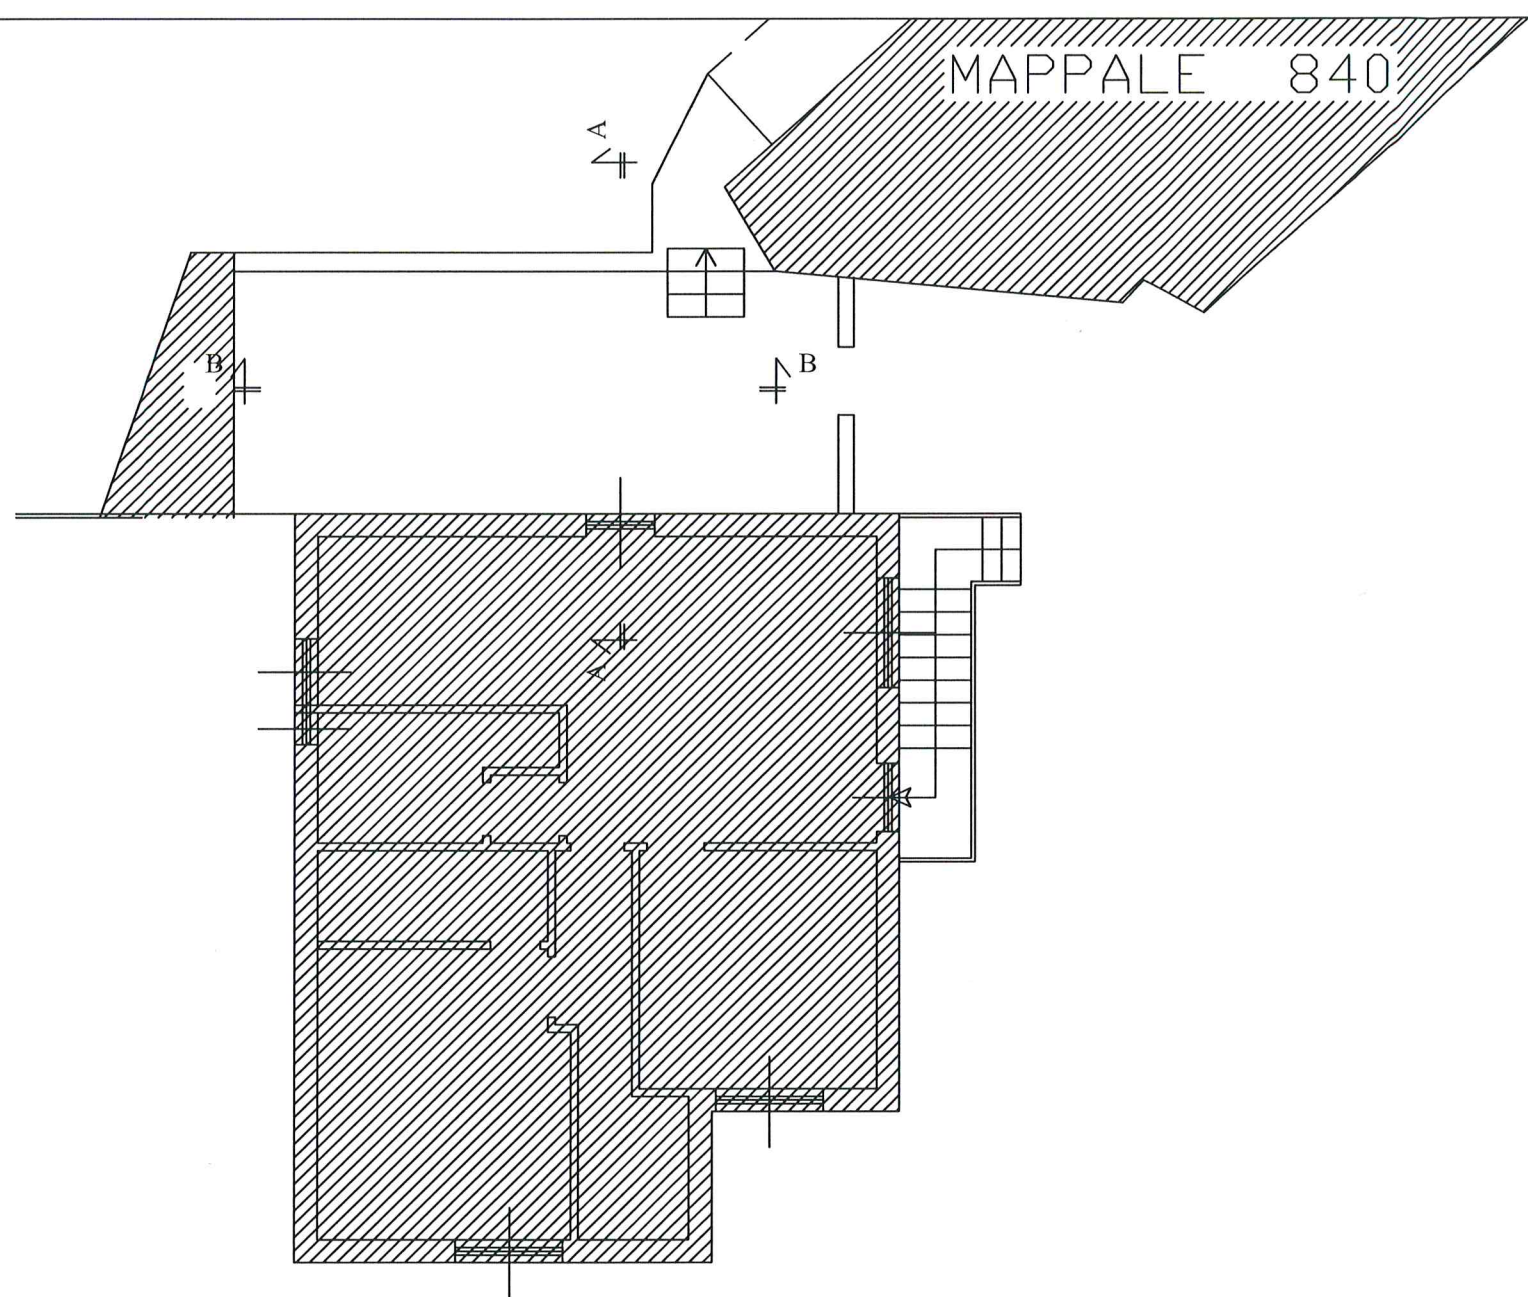


PIANTA
STATO PRECEDENTE
SCALA 1/100

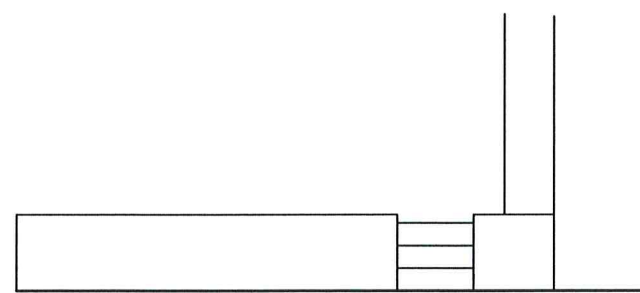


SEZIONE B-B
STATO PRECEDENTE
SCALA 1/100

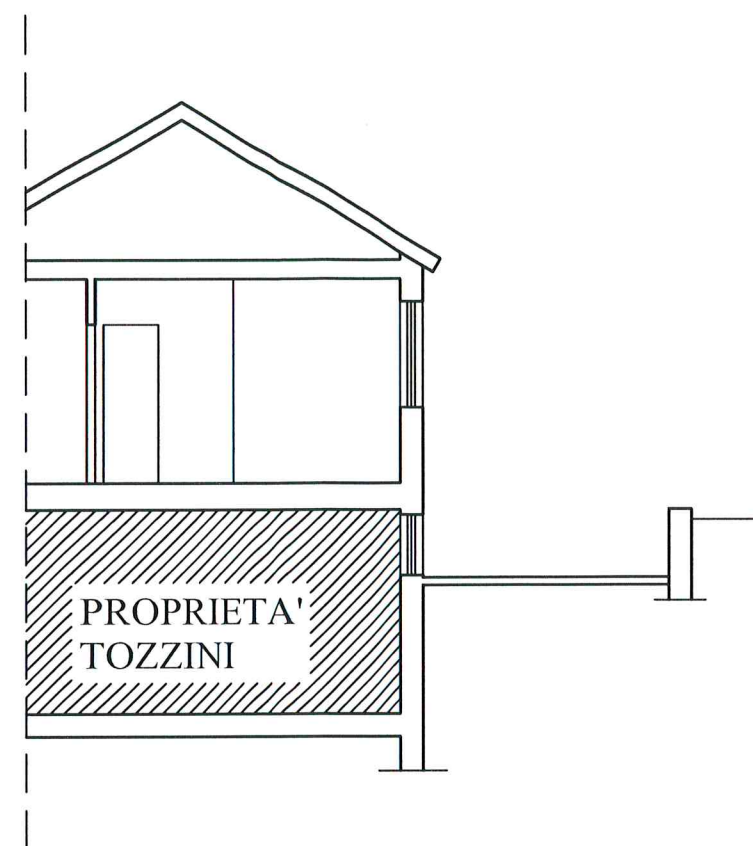

SEZIONE A-A
STATO PRECEDENTE
SCALA 1/100

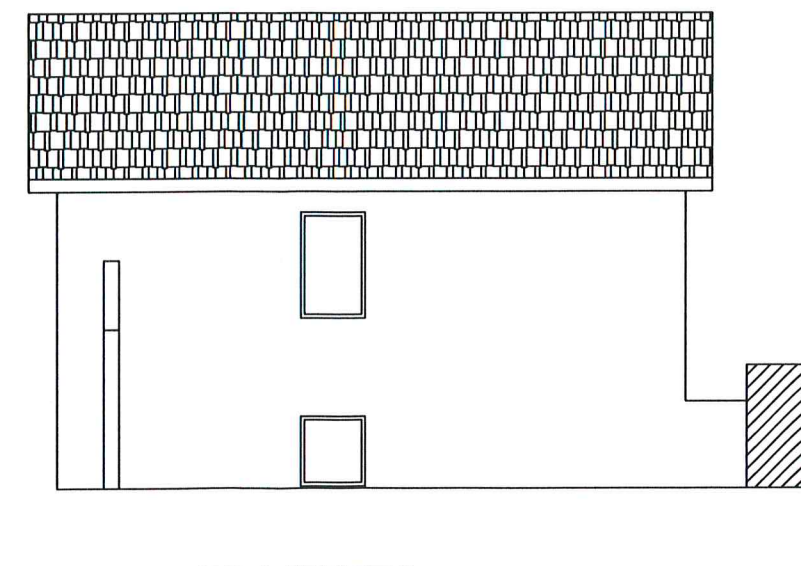


PROSPETTO
STATO PRECEDENTE
SCALA 1/100

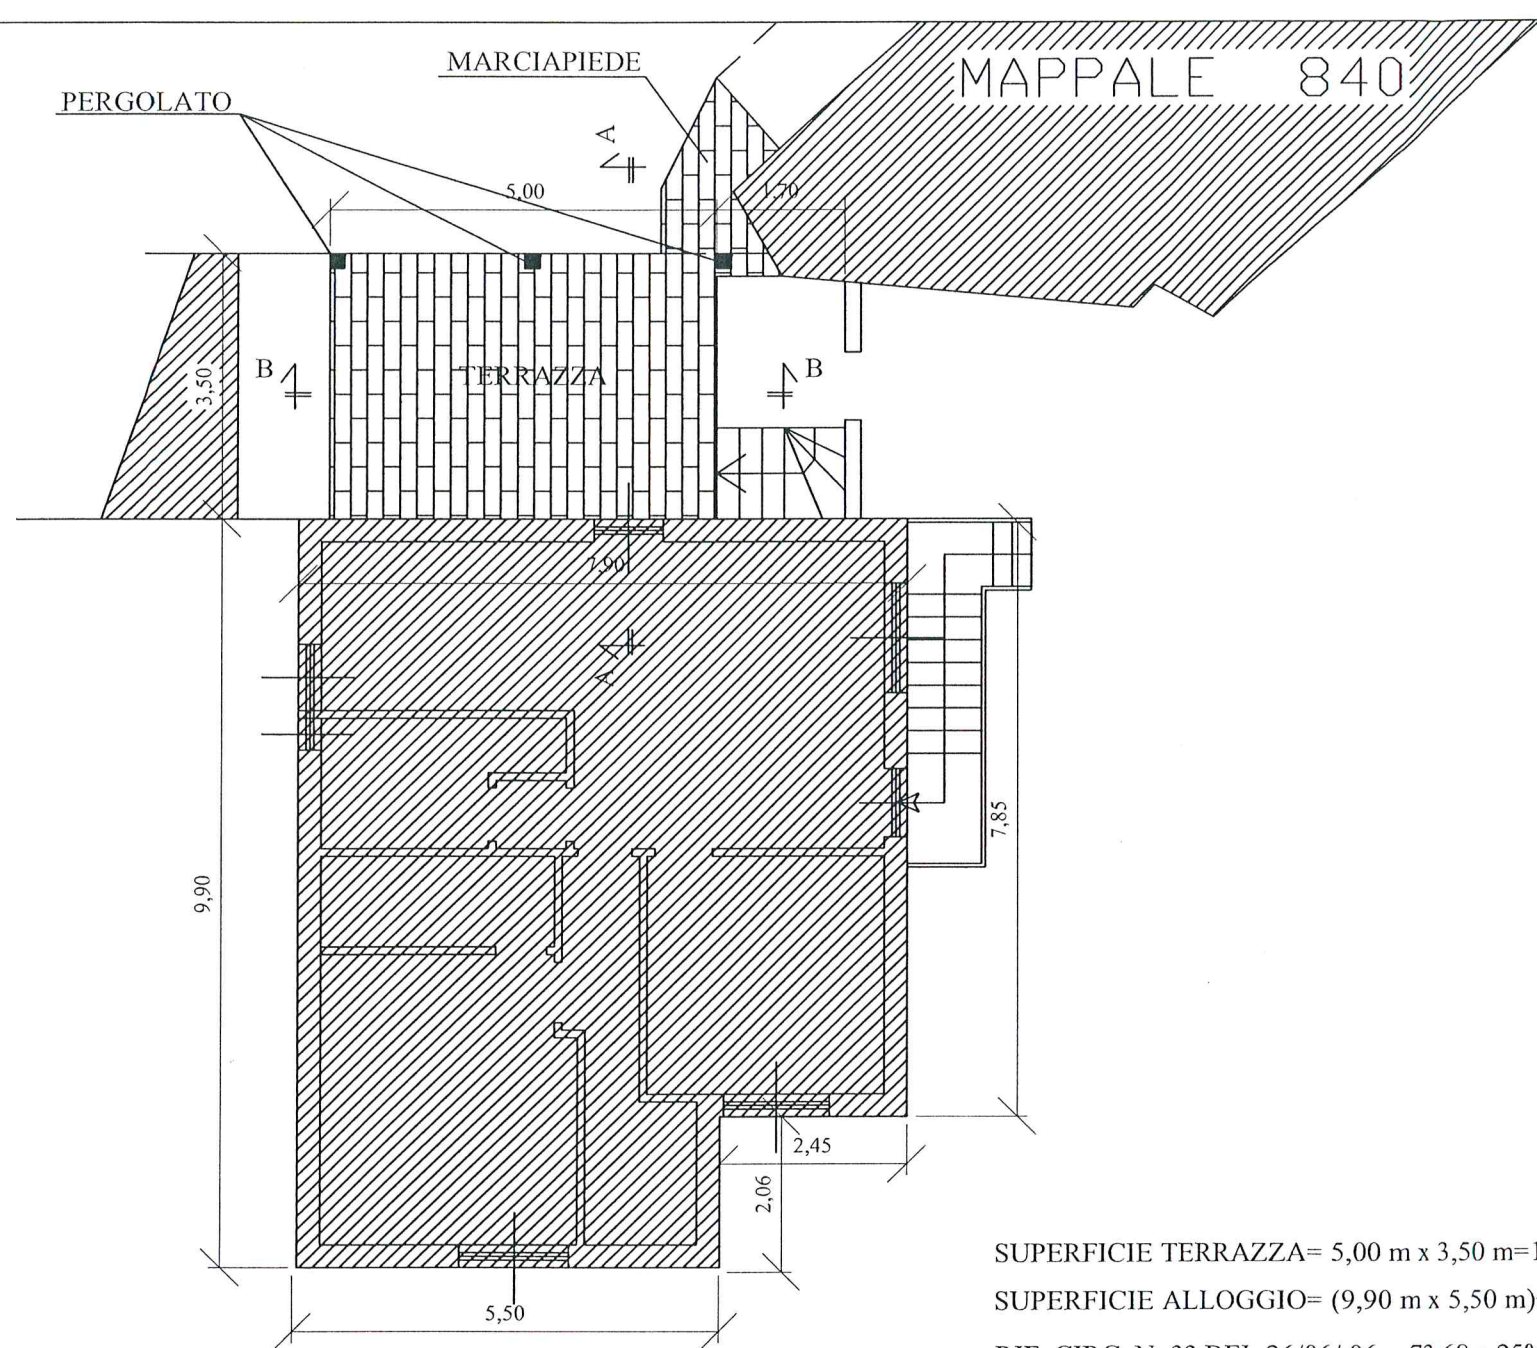


PIANTA
STATO DI SANATORIA
SCALA 1/100


SUPERFICIE TERRAZZA= 5,00 m x 3,50 m=17,50 mq
SUPERFICIE ALLOGGIO= (9,90 m x 5,50 m)+ (7,85 m x 2,45 m)=73,68 mq
RIF. CIRC. N. 33 DEL 26/06/ 06 = 73,68 x 25%= 18,42 >17,50 mq

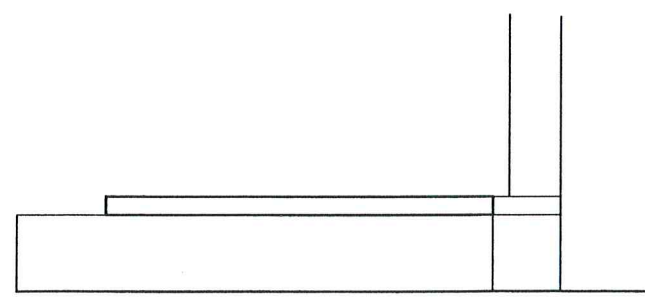


SEZIONE B-B
STATO DI SANATORIA
SCALA 1/100

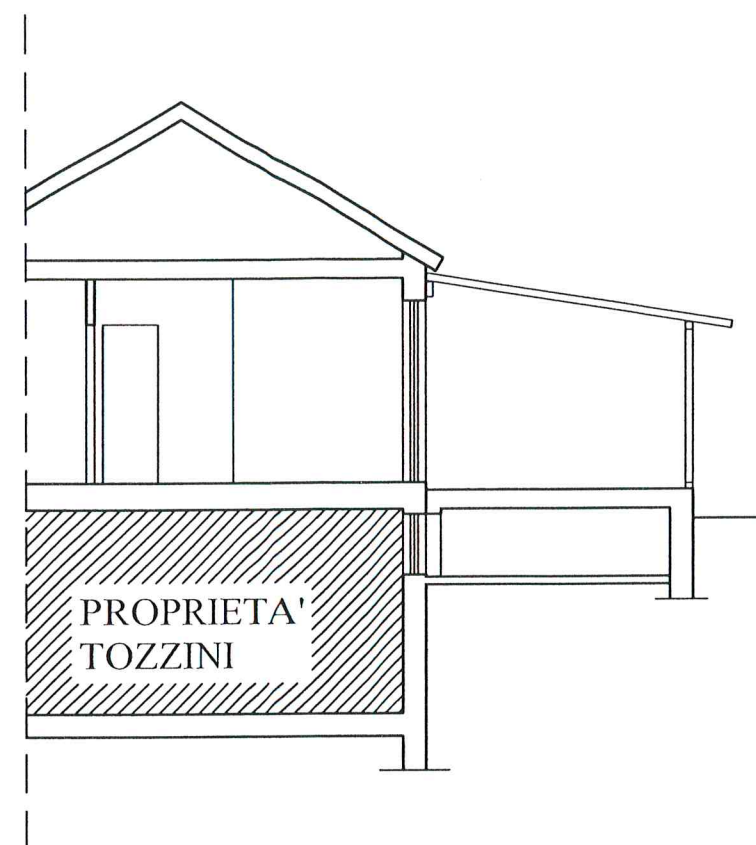

SEZIONE A-A
STATO DI SANATORIA
SCALA 1/100

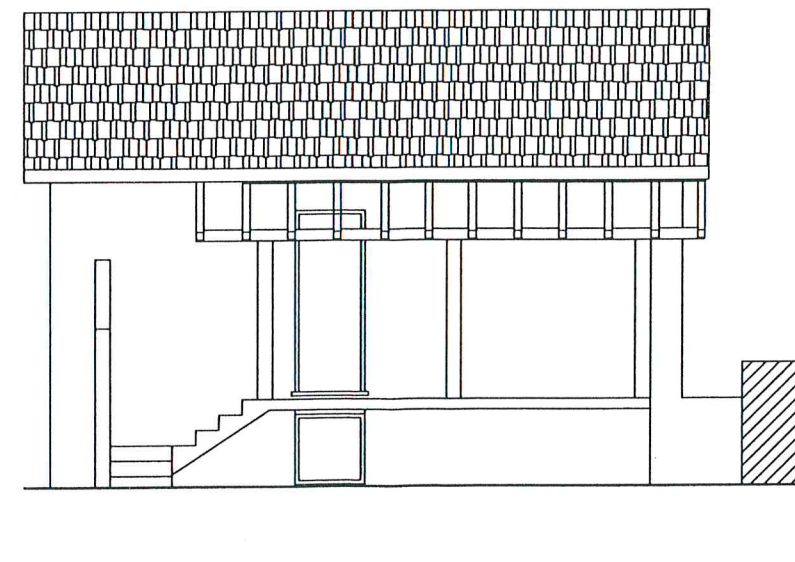


PROSPETTO
STATO DI SANATORIA
SCALA 1/100

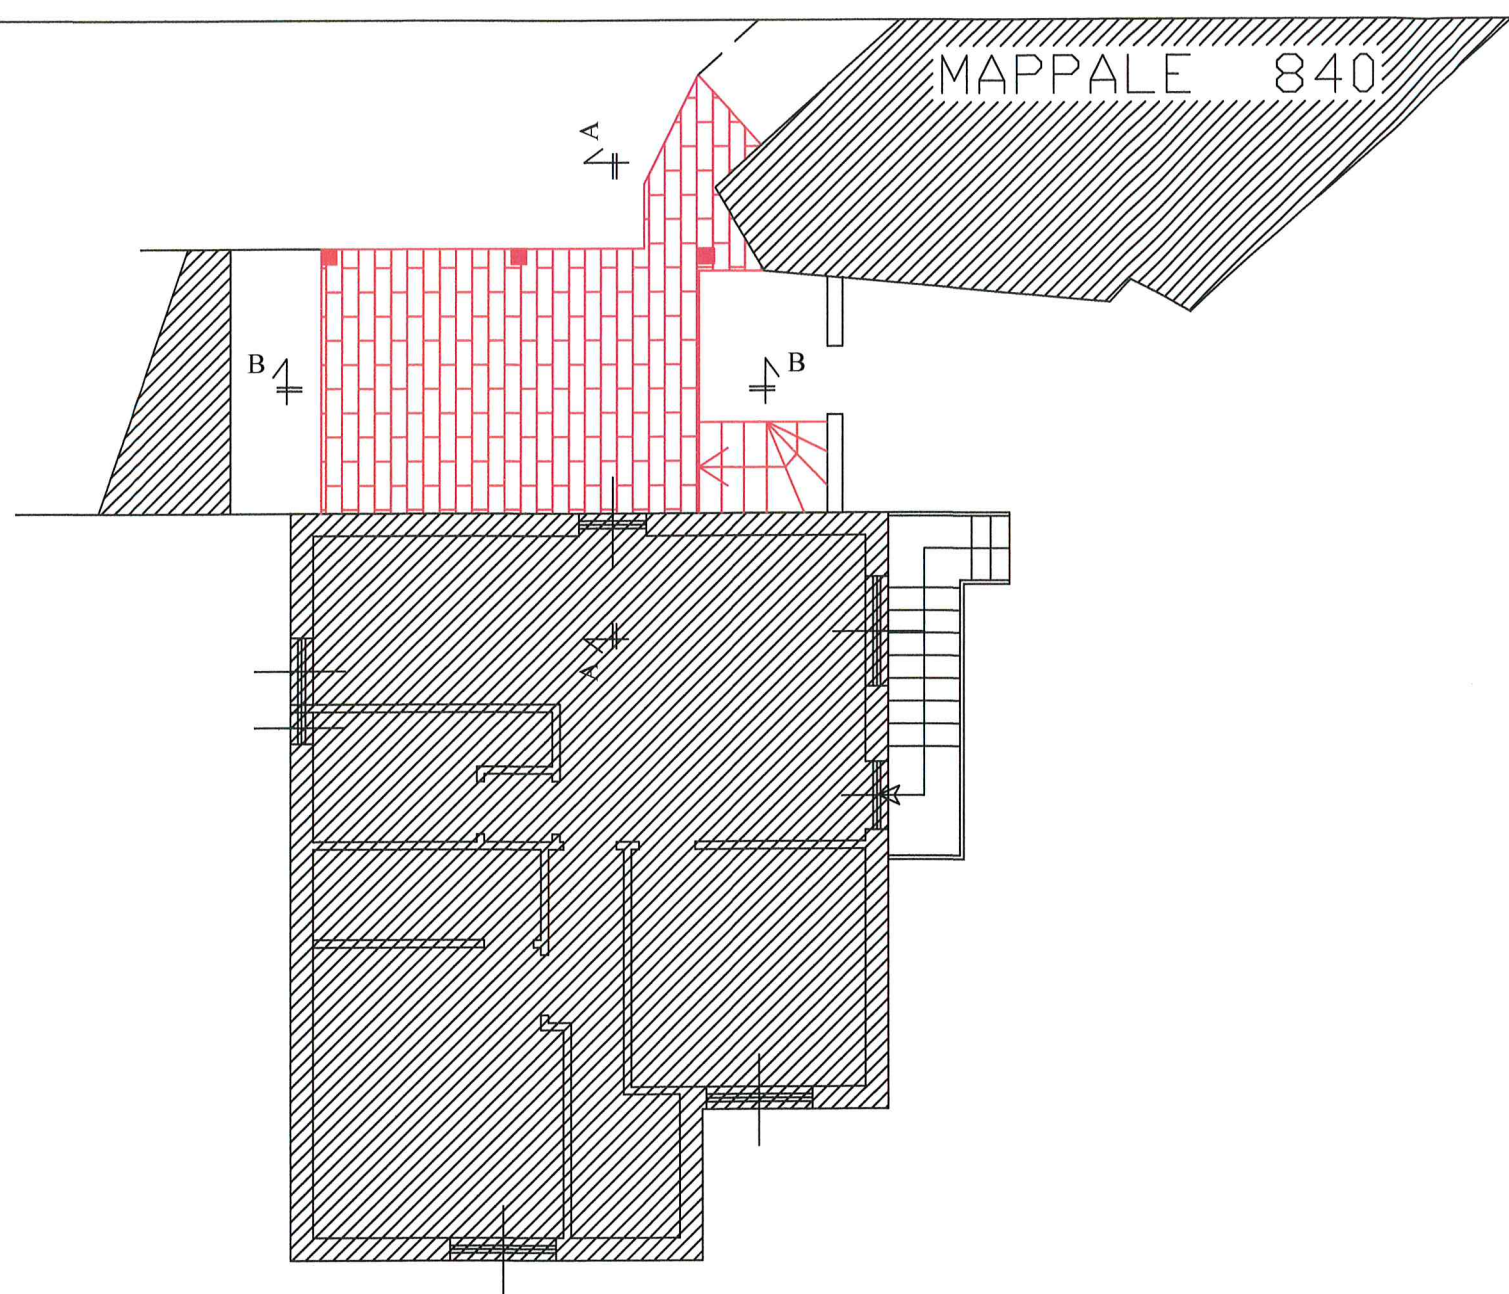


PIANTA
STATO DI RAFFRONTO
SCALA 1/100



SEZIONE B-B
STATO DI RAFFRONTO
SCALA 1/100

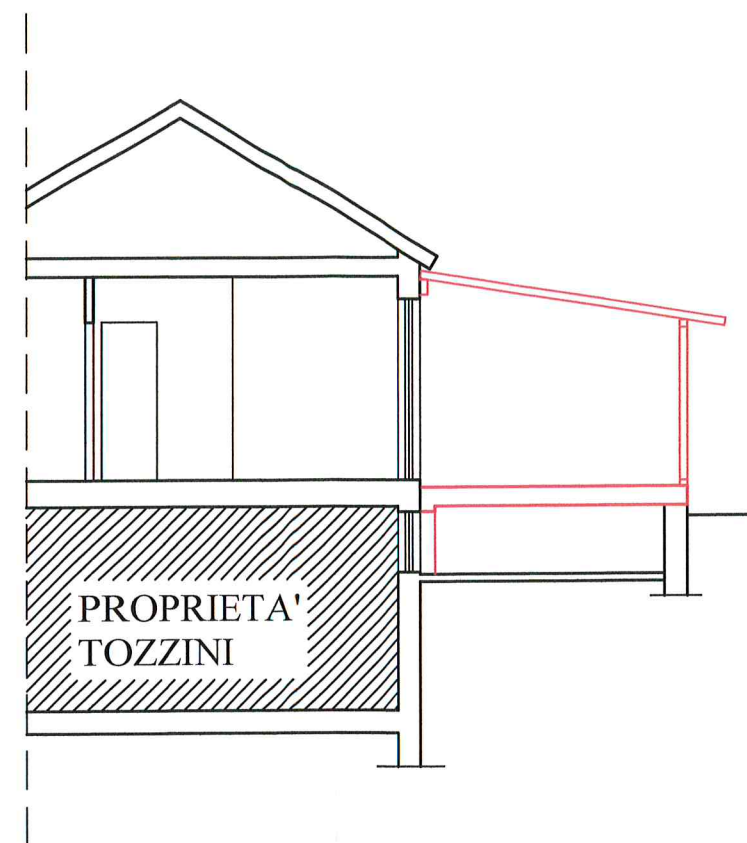

SEZIONE A-A
STATO DI RAFFRONTO
SCALA 1/100

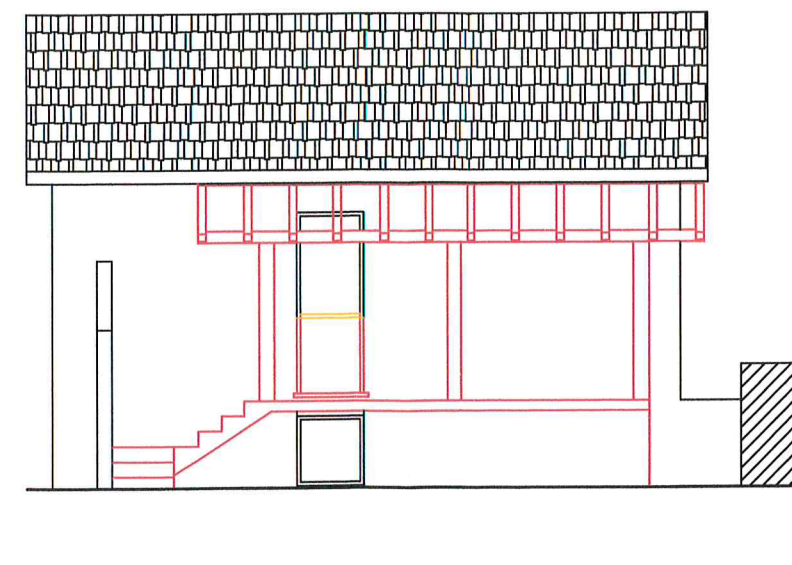

PROSPETTO
STATO DI RAFFRONTO
SCALA 1/100