

Studio Tecnico Geometra Freccero Dario

OGGETTO: Accertamento di conformità, per la sopraelevazione di terrazza, eseguita sul retro dell'appartamento di proprietà, su particella identificata all'Agenzia del Territorio di Savona al foglio 21 mappale 180, art. 36 del D.P.R. 380/01.

Committente: Sig. Esposito Emilio

CARTOGRAFIA GENERALE

Tavola:


4


Geom. Dario Freccero

P.zza Marconi civ. 2

SAVONA-(SV)

Tel. / cell. 019703288 - 348/3947400

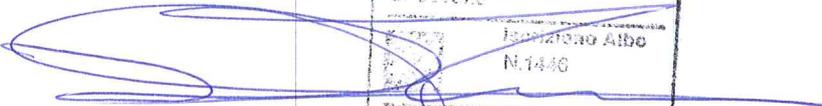Firma  *Timbro*

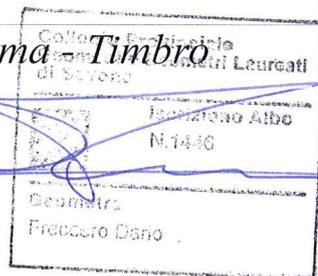


Data: 20/07/2019

Scala: VARIE


Aggiornamento:

ESTRATTO C.T.R.

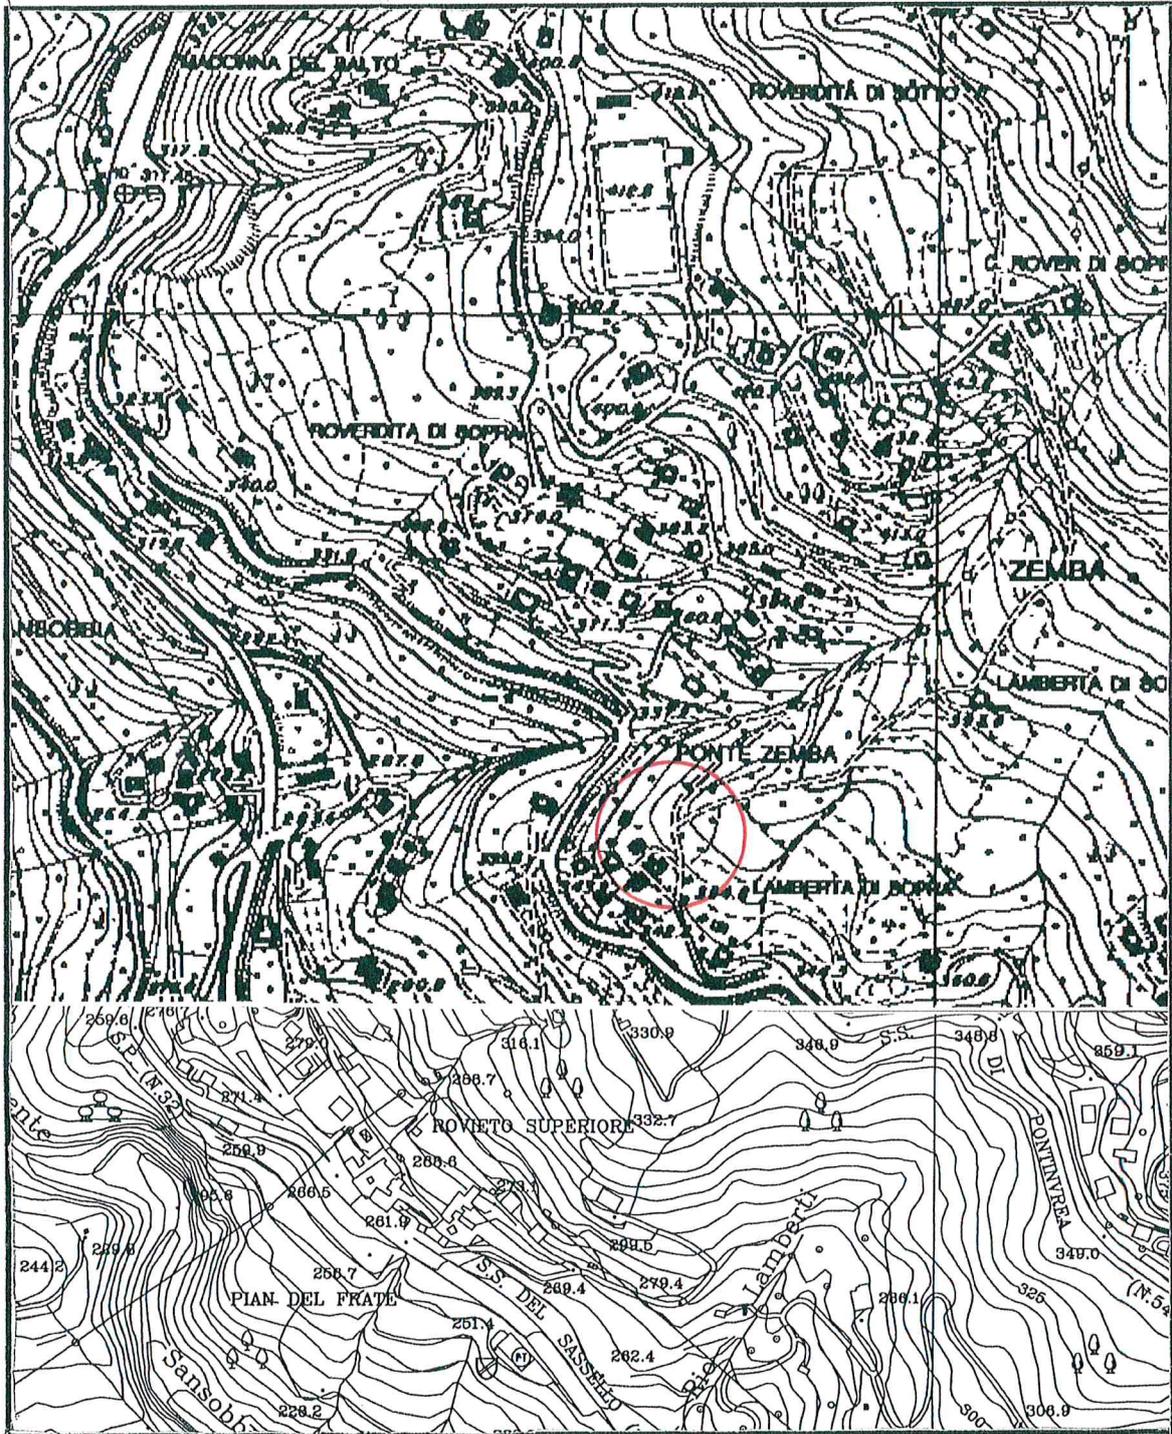



SCALA 1:5000

ESTRATTO P.U.C.

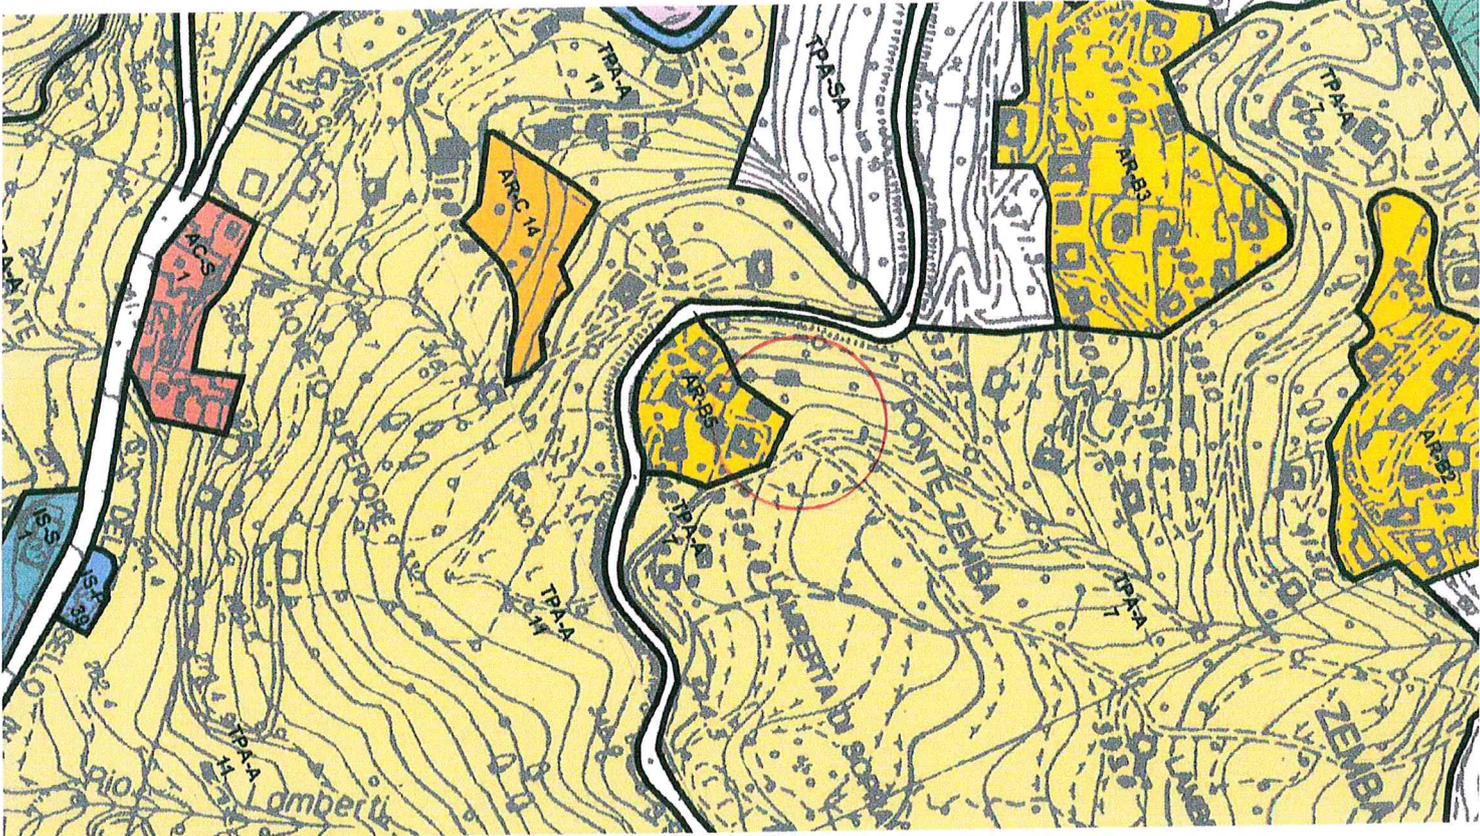

VINCOLO IDROGEOLOGICO

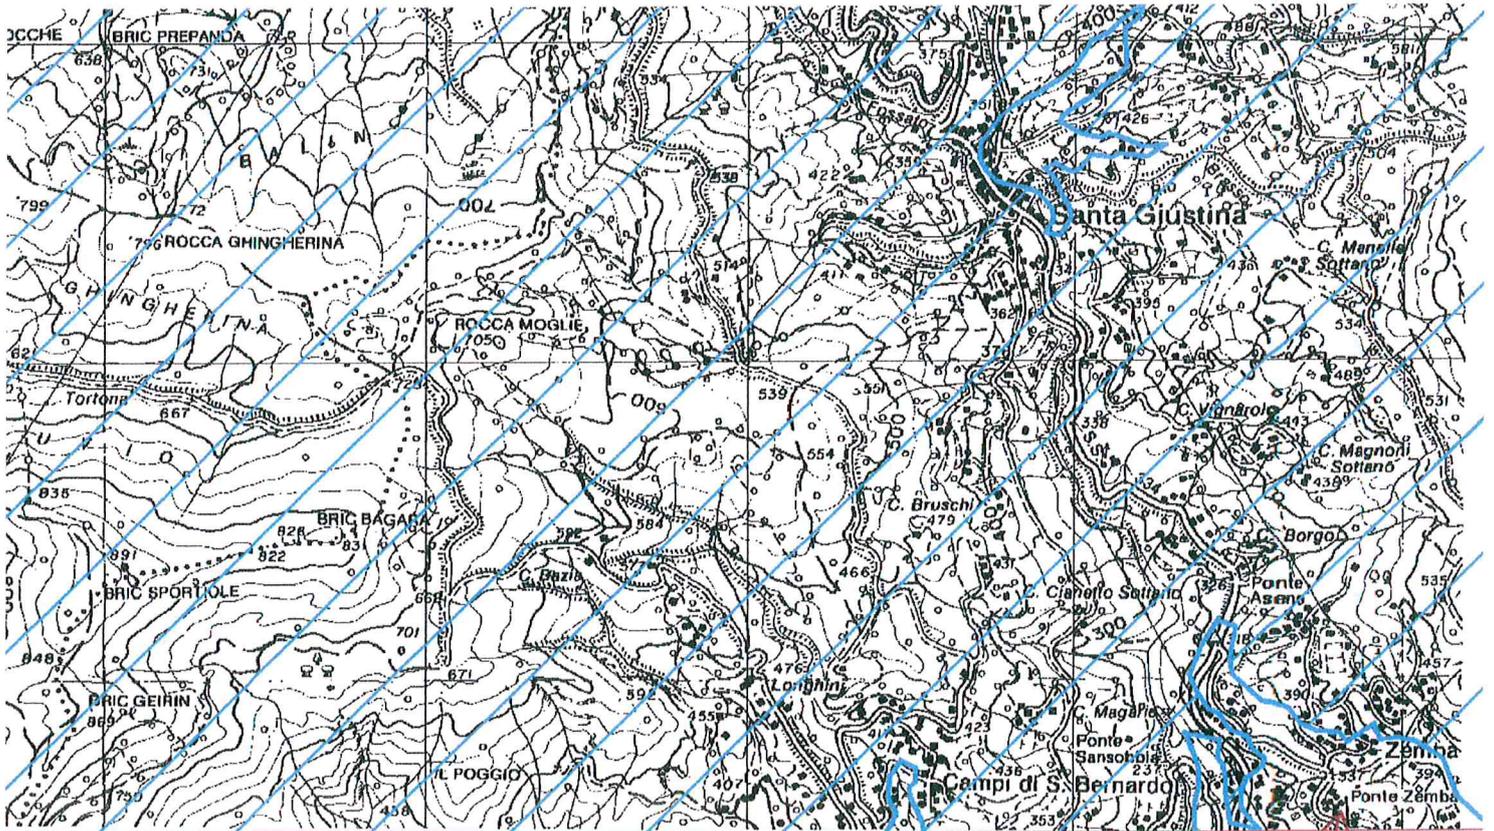

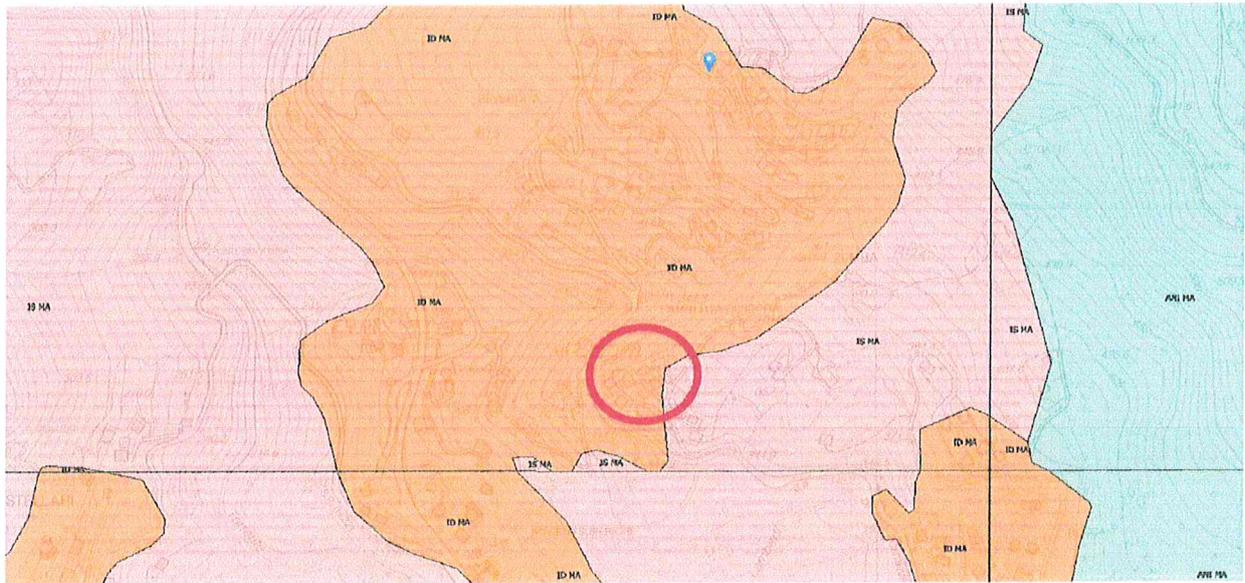

Aggiornamento: 02.08.2011 Versione informatizzata
 Informatizzazione ed elaborazione grafica a cura del
 Dipartimento Pianificazione Territoriale, Urbanistica

TAV. PTCP **24**

CR **229.1**

COMPONENTI		Area non insediata	Insedimento sparso	Insedimento diffuso	Nucleo isolato	Area urbana	Attrezzature impianti	Manufatti emergenti e sistemi
REGIMI NORMATIVI		ANI	IS	ID	NI	AU	AI	ME
CONSERVAZIONE	CE	ANI CE	IS CE	ID CE	NI CE	PU		ME CE
MANTENIMENTO	MA	ANI MA	IS MA cat IS MA CPA IS MA	ID MA	NI MA	SU ID	AI MA	
CONSOLIDAMENTO	CO			ID CO	NI CO		AI CO	
MODIFICABILITA' TIPO A	MO-A			ID MO-A	NI MO-A			
MODIFICABILITA' TIPO B	MO-B	ANI MO-B	IS MO-B					
TRASFORMABILITA'	TR	ANI TR-ID, NI, TU, AI	IS TR-NI, TU, AI, ID	ID TR-TU				
ART 38 - NORME DI ATTUAZIONE						TU		
TRASFORMAZIONE	TRZ	TRZ						

PU - PARCO URBANO IU - IMMAGINE URBANA SU - STRUTTURA URBANA QUALIFICATA TU - TESSUTO URBANO AE - AUTOSTRADE

IS MA cat - finalizzato a non incrementare la consistenza insediativa IS MA CPA - finalizzato alla salvaguardia di corridoi paesistico-ambientali

○ Indicazione simbolica dell'area di rispetto dei manufatti emergenti

SISTEMA della VIA AURELIA (SVA)

----- tracciato S.S. 1 Aurelia esistente al 1990

----- tracciati antecedenti

PARCO COSTIERO del PONENTE (PCP)

..... tracciato ferroviario desperso o di prossima dismissione

PCP aree di pertinenza

INDICAZIONI PROPOSITIVE

AM ACCESSIBILITA' AL MARE


CP CAMPEGGIO CON ACCESSIBILITA' PEDONALE

PA PERCORRIBILITA' LUNGO I CORSI D'ACQUA

AR ATTIVITA' RICREATIVA


CV CAMPEGGIO CON ACCESSIBILITA' VEICOLARE

PG PARCO ORGANIZZATO

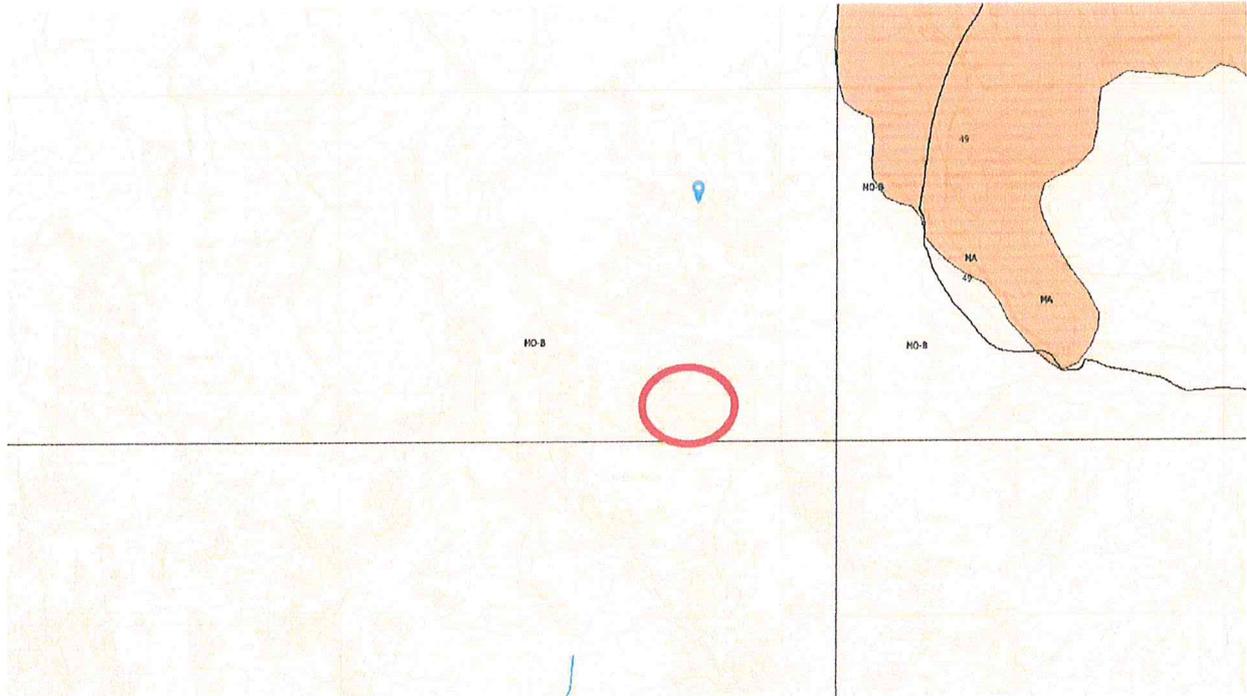

REGIMI NORMATIVI		CAVE
CONSERVAZIONE	CE	A CIELO APERTO 
MANTENIMENTO	MA	IN SOTTOSUOLO 
CONSOLIDAMENTO	CO	CORSI D'ACQUA 
MODIFICABILITA' TIPO A	MO-A	INDICAZIONI DI RECEPIMENTO GRANDI INFRASTRUTTURE
MODIFICABILITA' TIPO B	MO-B	 FERROVIARIE  STRADALI E AUTOSTRADALI  TECNOLOGICHE E SPECIALI
TRASFORMAZIONE	TR	 PORTUALI  AEROPORTUALI

DIPARTIMENTO PIANIFICAZIONE TERRITORIALE
 SETTORE PIANIFICAZIONE TERRITORIALE E CENTRO DOCUMENTAZIONE E PROPOSTE SULLE TRASFORMAZIONI TERRITORIALI

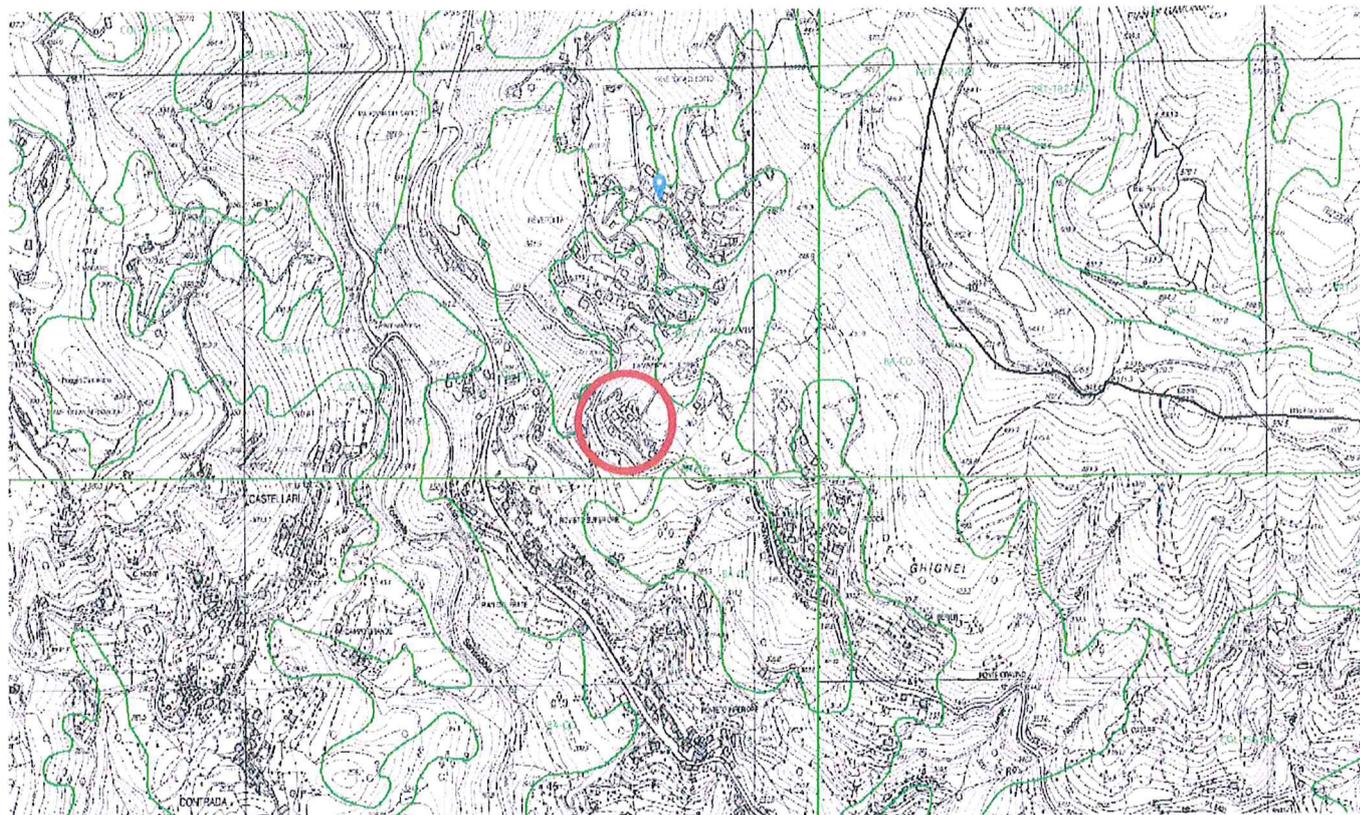

Aggiornamento: 20.12.2006 Versione informatizzata
 Informatizzazione ed elaborazione grafica a cura del
 Dipartimento Pianificazione Territoriale

TAV. PTCP 23 CR 229.4

COMPONENTI		Cultura		Bosco di angiosperme		Bosco di conifere		PR		Zone miste
		COL		BA		BC		PR		—
		Insestimenti sparsi sovrani	Insestimenti diffusi sovrani	Termofila	Mesofila	Termofila	Mesofila	Termofila	Mesofila	—
REGIMI NORMATIVI		COL ISS	COL IDS	BAT	BAM	BCT	BCM	PRT	PRM	—
CONSERVAZIONE	CE	—	—	CE						
MANTENIMENTO	MA	COL ISS	—	—	—	BCT MA	BCM MA	PR MA		BAT BCT MA
CONSOLIDAMENTO	CO	—	COL IDS	BA CO		BCT CO	BCM CO	—	—	BAT BCT CO
				HAM CO	BAT CO					
MODIFICABILITA'	MO	—	—	BA (VRI)-CO		BCT MO-BAT	BCM MO-BAM	—	—	—
TRASFORMAZIONE	TRZ	—	—	—	—	BCT TRZ BAT	BCM TRZ BAM	PR-TRZ-BA		PR BC TRZ-BA
								PRT-TRZ-BA	PRM-TRZ-BAM	PRT BCT TRZ-BAT
								PRT-TRZ-BAT	PRM-TRZ-BAM-BCM	PRT BCT TRZ-BA

- BAT** - BOSCO DI ANGIOSPERME TERMOFILE: leccio, roverella, ornello
 - BCT** - BOSCO DI CONIFERE TERMOFILE: pinastro, pino d'Aleppo, pino domestico
 - BAM** - BOSCO DI ANGIOSPERME MESOFILE: carpino nero, ornello, ciliegia, noce, castagno, maggiociondolo, aceri, rovere, cerro, sorbo montano, frassino maggiore, salicorno, pioppo tremulo, maggiociondolo alpino, sorbo degli uccellatori, betulle, faggio
 - BCM** - BOSCO DI CONIFERE MESOFILE: pino silvestre, tasso, abete bianco
 - VRI** - VEGETAZIONE RIPARIA: ontano nero, salici, pioppo bianco
- N.B. - Le specie indicate nella presente legenda individuano i boschi cui tendere, non le essenze da impiegare direttamente nei rimboschimenti. L'impiego localizzato di esemplari di specie consolidatrici (robinia, ontano napoletano) o di conifere a rapido accrescimento (pino strobo, abete di Douglas), nell'ambito dei piani di assetto forestale, deve essere definito a livello non locale ma puntuale.