



**PROSPETTO NORD-OVEST**  
Scala 1:100

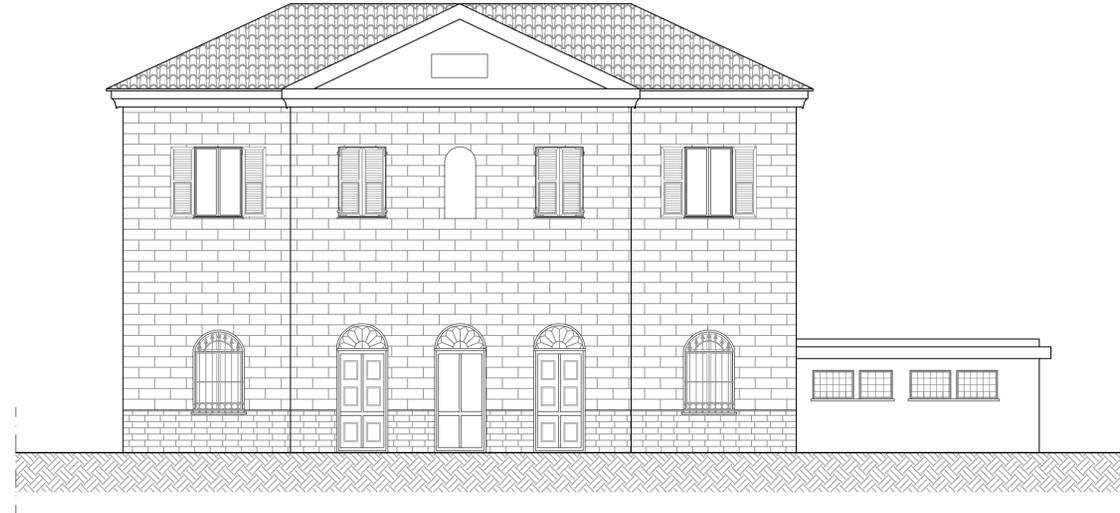

**PROSPETTO NORD-EST**  
Scala 1:100




**PROSPETTO SUD-EST**  
Scala 1:100

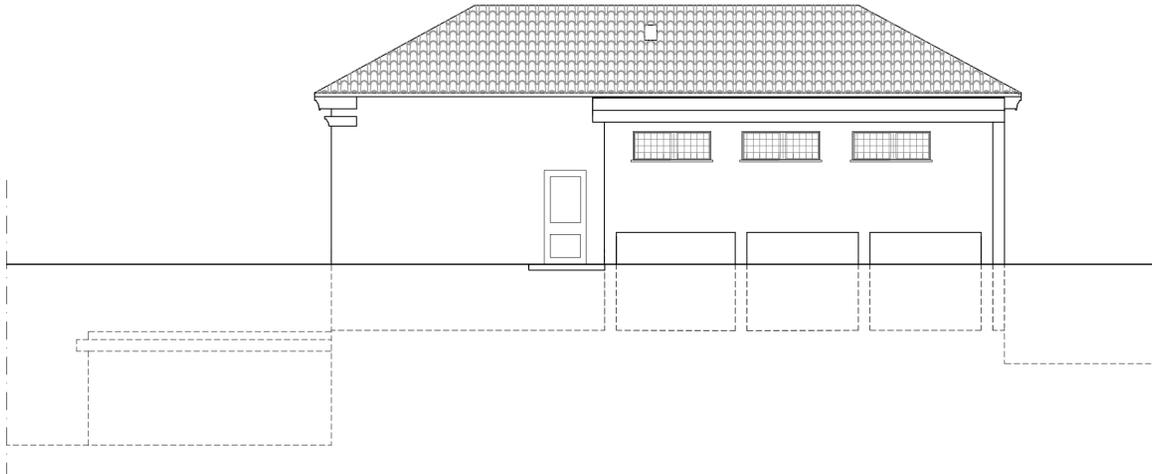


**PROSPETTO SUD-OVEST**  
Scala 1:100



**SEZIONE B-B**  
Scala 1:100

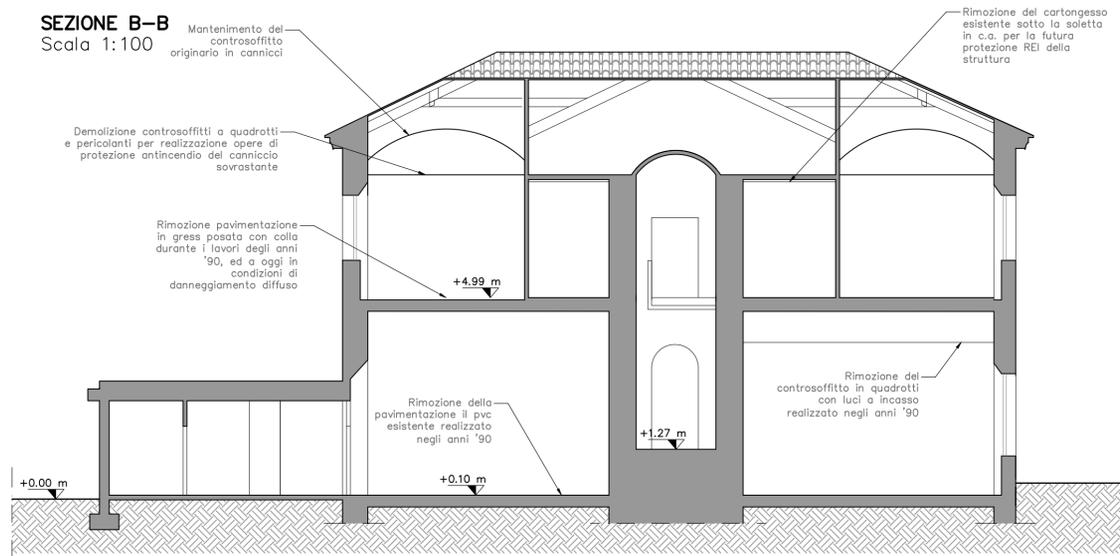

**SEZIONE A-A**  
Scala 1:100

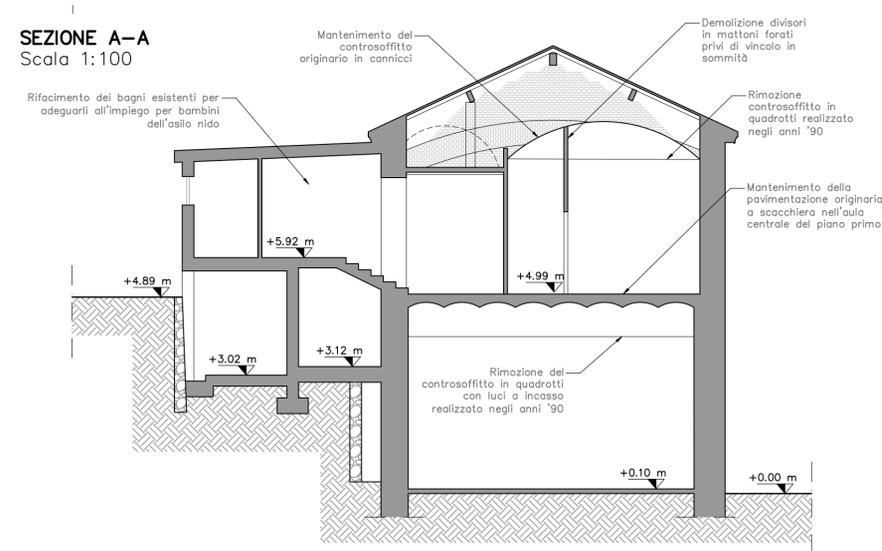

**StAiGeS**

StAiGeS Ingegneria S.r.l.  
Corso Italia 22/6 - 17100 Savona (SV) - email: info@staiges.com  
tel. 019.80.54.20 p.iva/c.f.: 01582920094



**Comune di Stella**  
Provincia di Savona

committente

**COMUNE DI STELLA**  
Ufficio lavori pubblici  
Località Rovieto Superiore  
17044 Stella (SV)



**PIANO NAZIONALE DI RIPRESA E RESILIENZA - MISSIONE 4 - ISTRUZIONE E RICERCA - COMPONENTE 1 - POTENZIAMENTO DELL'OFFERTA DEI SERVIZI DI ISTRUZIONE : DAGLI ASILI NIDO ALLE UNIVERSITA' - INVESTIMENTO 1.1 - PIANO PER ASILI NIDO E SCUOLE PER L'INFANZIA E SERVIZI DI EDUCAZIONE E CURA PER LA PRIMA INFANZIA**

progettista

**Ing. Roberto Desalvo**  
corso Italia 22/6 17100 Savona

collaborazione

**Ing. Paola Parodi**  
**Ing. Andrea Forella**  
**Ing. Fabio Tondelli**  
**Ing. Stefano Mamelò**  
**Ing. Francesca Giangaspero**  
**Ing. Ermanno Gesso**  
**Arch. Alessia Trombetta**  
**Dott.ssa Chiara Rotelli**  
corso Italia 22/6 17100 Savona

collaborazione architettonica

**Arch. Francesco Campidonico**  
corso Italia 22/6 17100 Savona

**RICONVERSIONE DELL'EDIFICIO COMUNALE DI VIA MUZIO CIV. 50 DA DESTINARE A NUOVO ASILO NIDO CUP J75E2200010006**

tav **2**

LIVELLO: PROGETTO DEFINITIVO - ESECUTIVO		
aggiornam 1:	aggiornam 2:	aggiornam 3:
OGGETTO: STATO DI FATTO PROSPETTI E SEZIONI		
SCALA: 1:100	DATA: Aprile 2023	
FORMATO:	CODICE:	