


Agenzia del Territorio  
**CATASTO FABBRICATI**  
 Ufficio Provinciale di  
 Savona


Dichiarazione protocollo n. _____ del _____	
Planimetria di u.i.u. in Comune di Stella	
Via Vetriera	civ. 12D
Identificativi Catastali:	Compilata da: Bertini Alberto
Sezione:	Isoritto all'albo: Geometri
Foglio: 39	Prov. Genova
Particella: 459	N. 2593
Subalterno: 8	

Soleda n. 1      Scala 1:400


**PIANO TERRA**

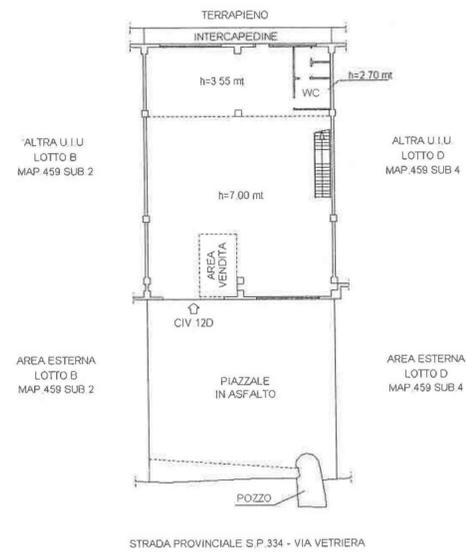

**PIANO SOPPALCO**

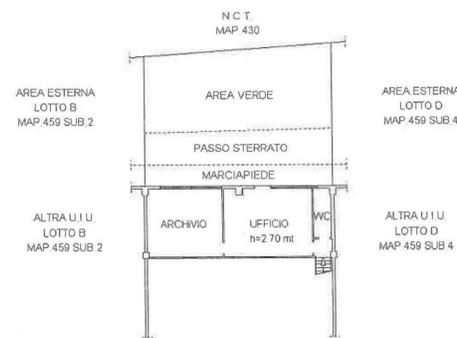

Planimetria catastale - Scala 1:200

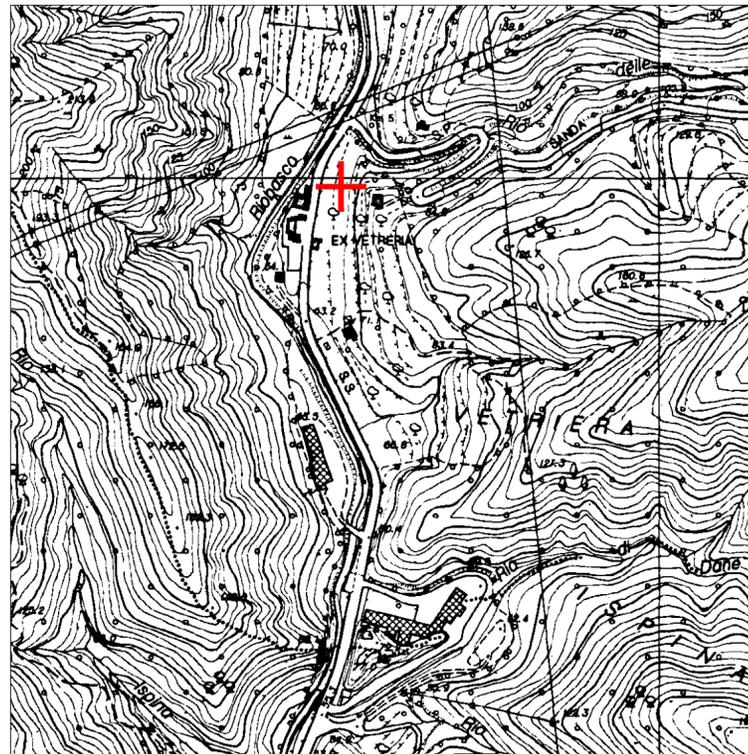

Estratto CTR - Scala 1:5000



Estratto NCT Fg. 51 - Scala 1:2000

**Comune di Quiliano**

**Opere nuova distribuzione interna e  
 parziale cambio di destinazione d'uso  
 dell'immobile sito  
 in località Vetriera 12D  
 (NCEU Fg.39 mapp.459 sub.8 )**

**documentazione cartografica**

Scale varie

Il Progettista

Arch. Massimiliano Maselli  
 Via San Pietro n° 7  
 17047 Quiliano (SV)

Gennaio 2021

**TAVOLA 1**