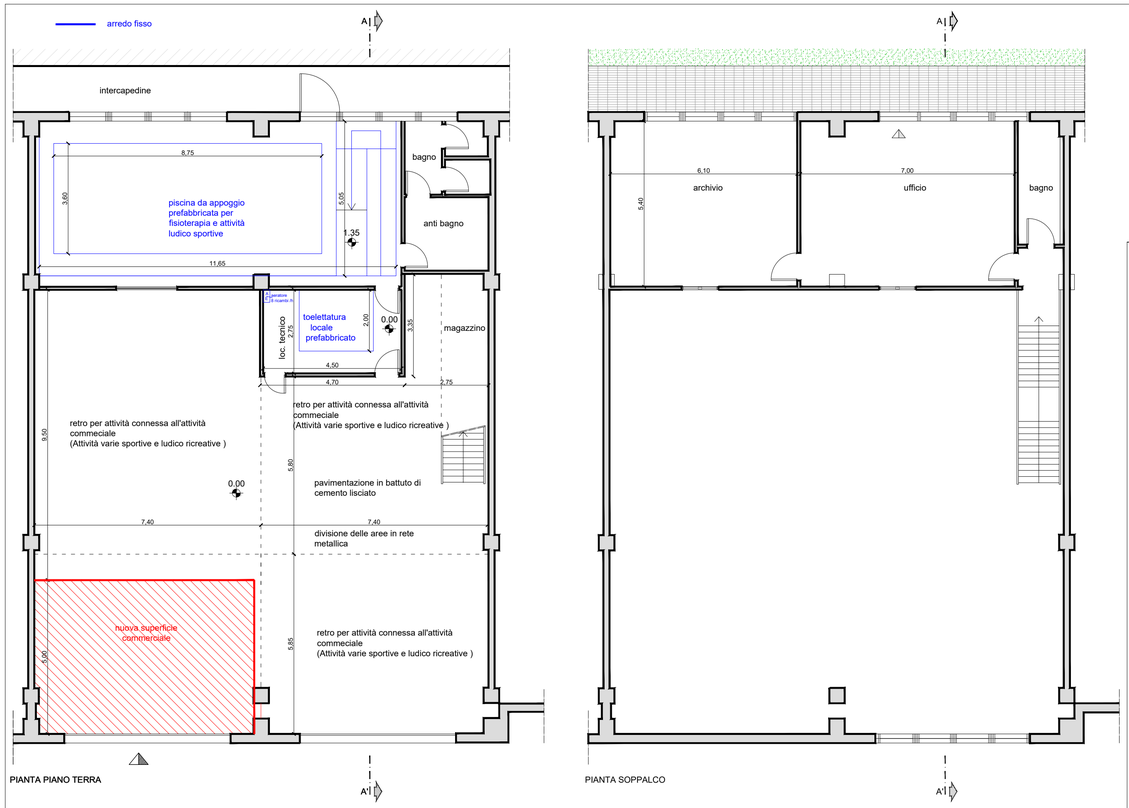

PIANTA PIANO TERRA

PIANTA SOPPALCO

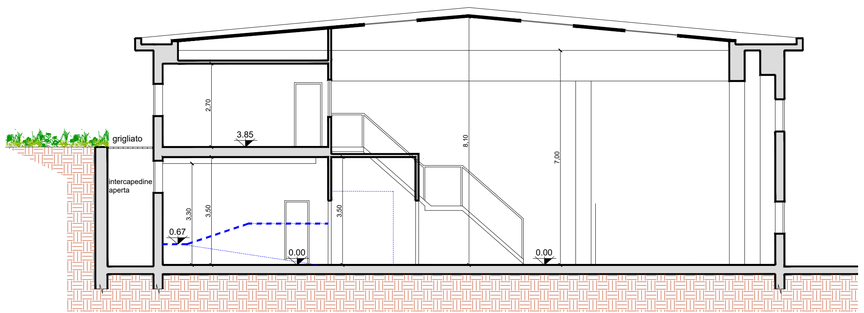

Gennaio 2021

Comune di Stella

Opere nuova distribuzione interna e parziale cambio di destinazione d'uso dell'immobile sito in località Vetriera 12D

(NCEU Fg.39 mapp.459 sub.8)

progetto

piante e sezioni

scala 1:100

Il Progettista

Arch. Massimiliano Maselli
Via San Pietro n° 7
17047 Quiliano (SV)

TAVOLA 3