


STATO DI RAFFRONTO


SEZIONE A - B

Scala orizzontale 1/200
Scala verticale 1/200

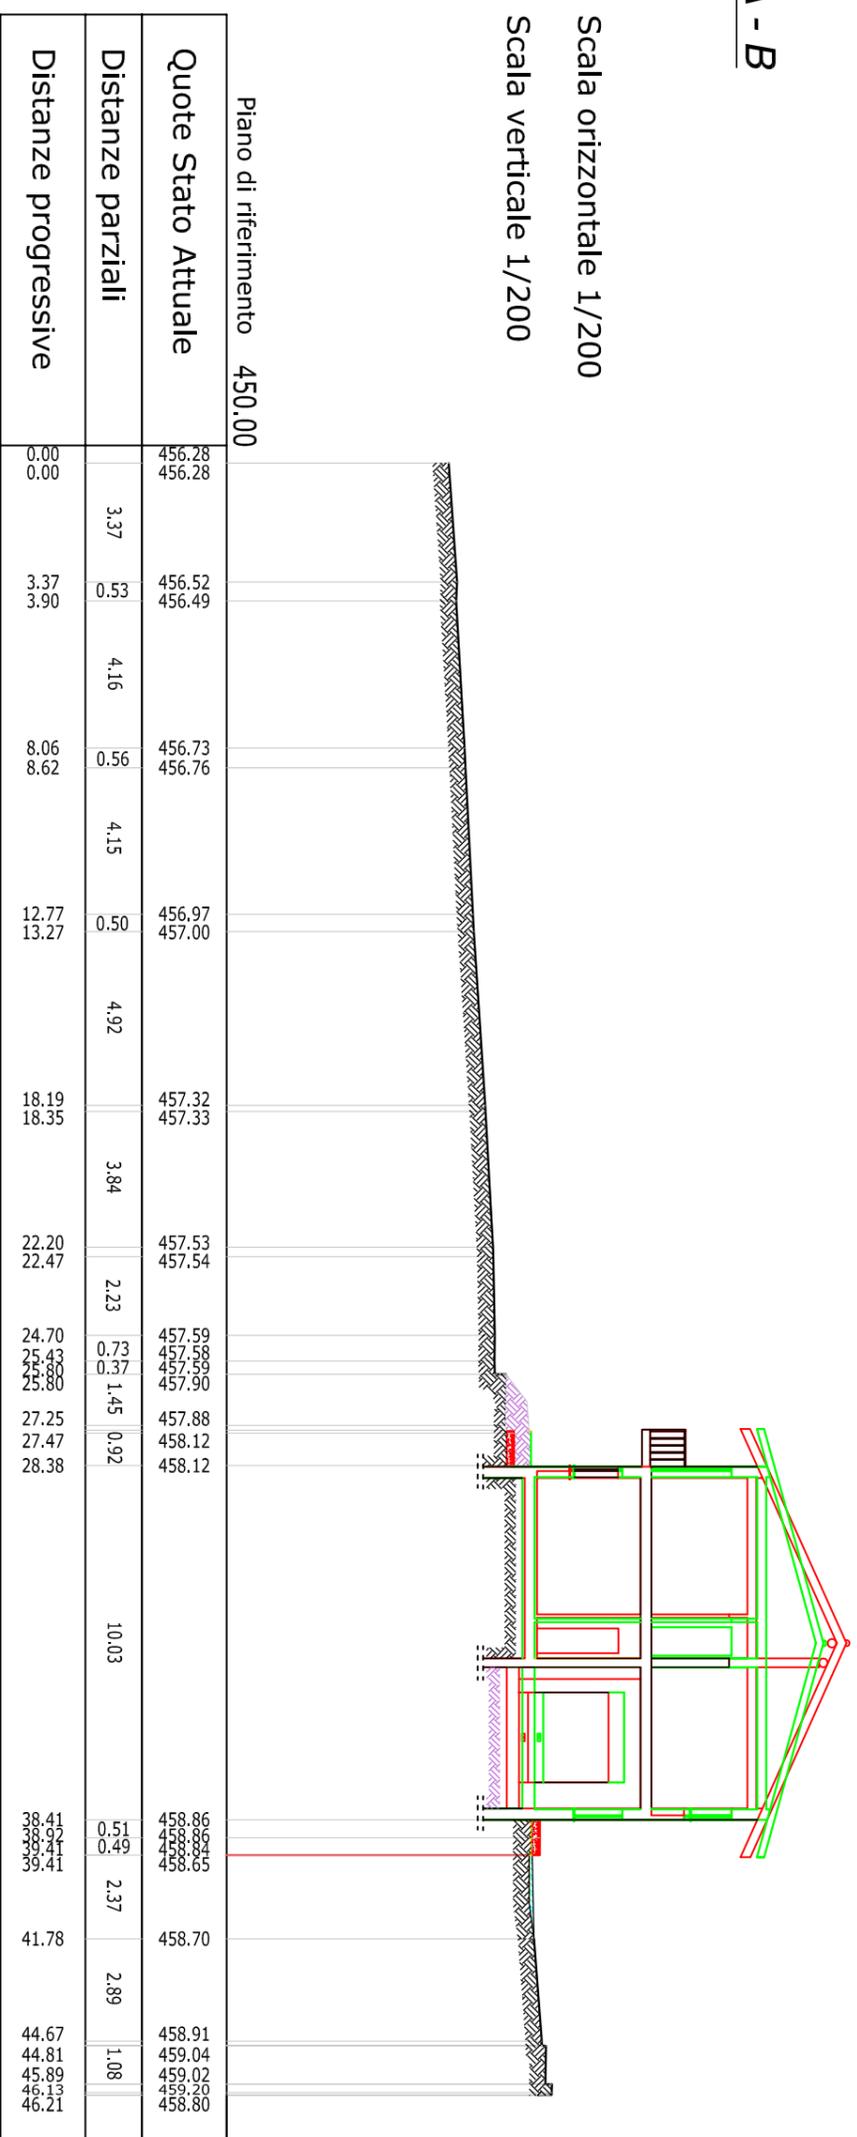

SEZIONE C - D

Scala orizzontale 1/200
Scala verticale 1/200

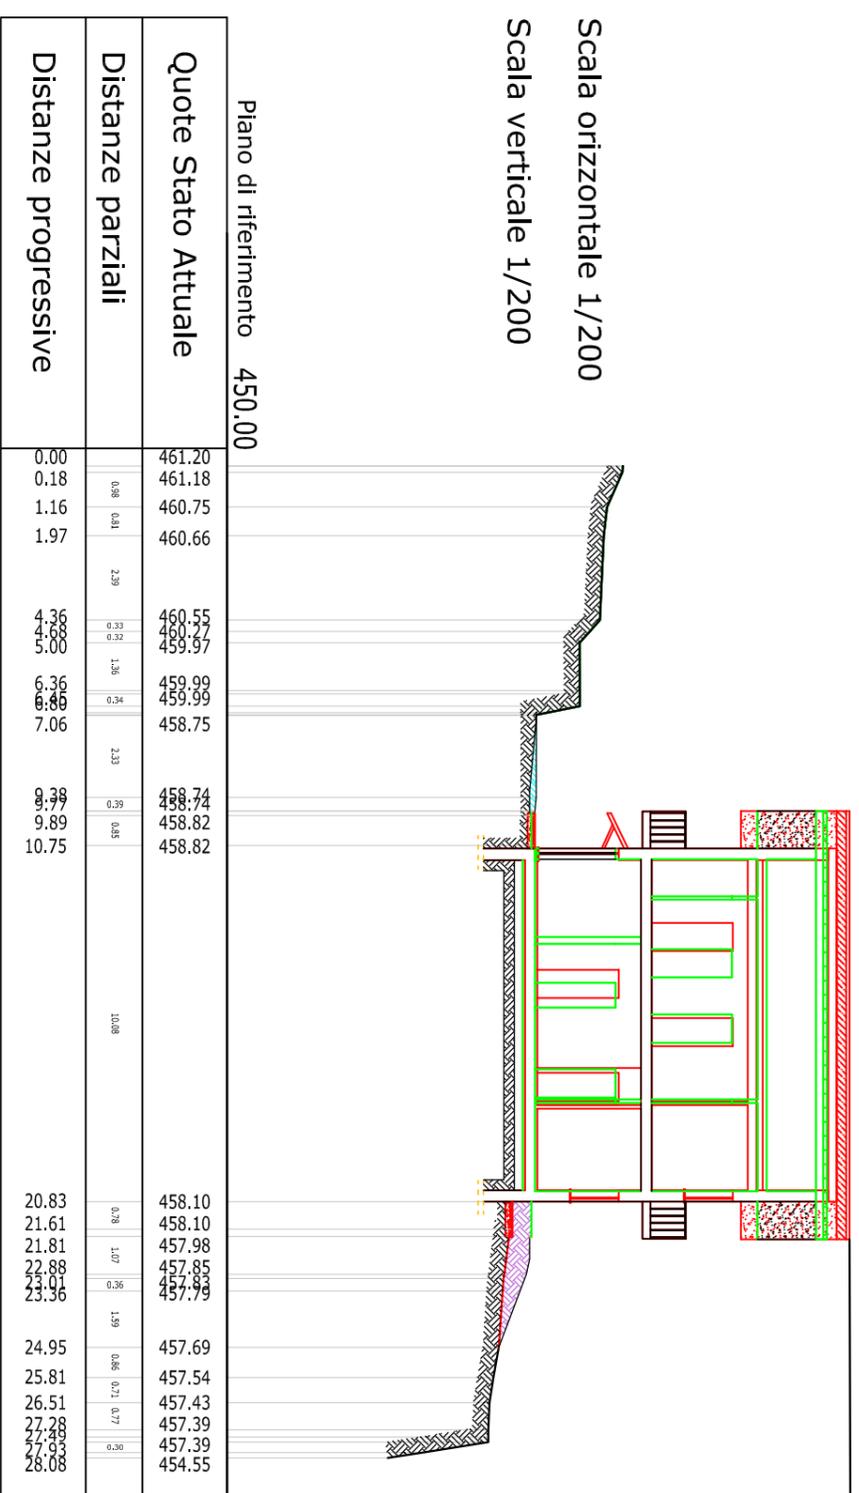

LEGENDA



Stato approvato



Stato attuale



Scavi



Reinterri