


PTCP assetto insediativo


L'area di intervento ricade in zona ID-CO - Insediamento diffuso in regime di consolidamento

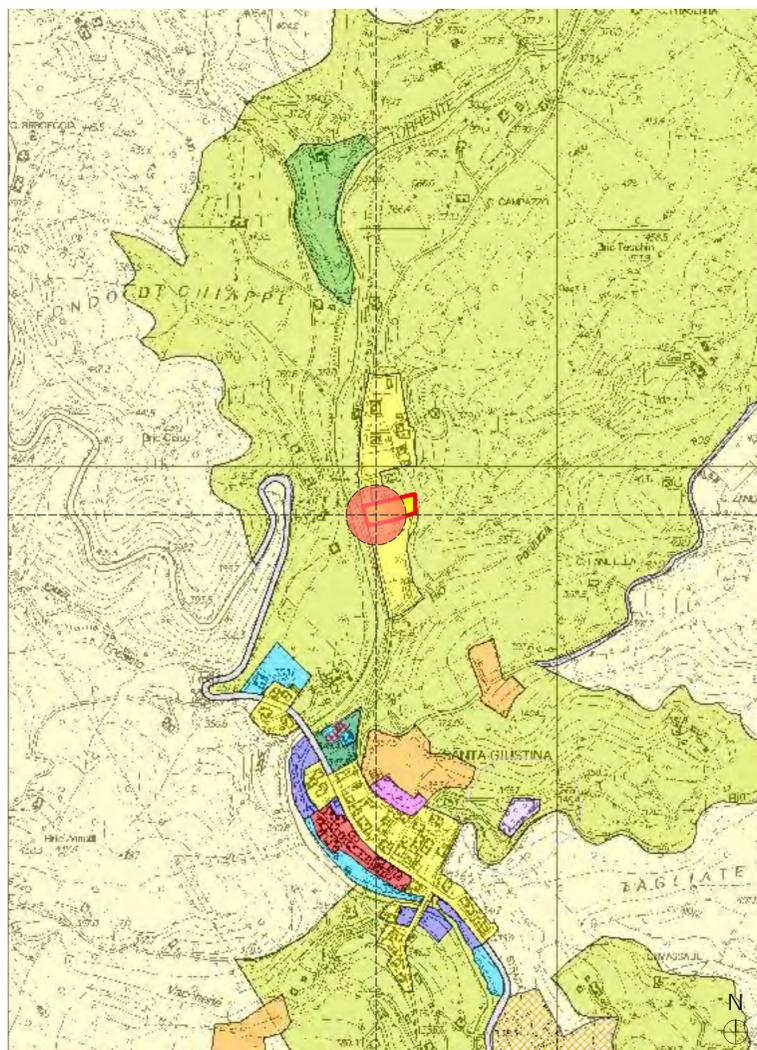

Piano Urbanistico Comunale

scala 1:5000


L'area d'intervento si trova in ambito di riqualificazione: aree di ristrutturazione e completamento (AR - B)

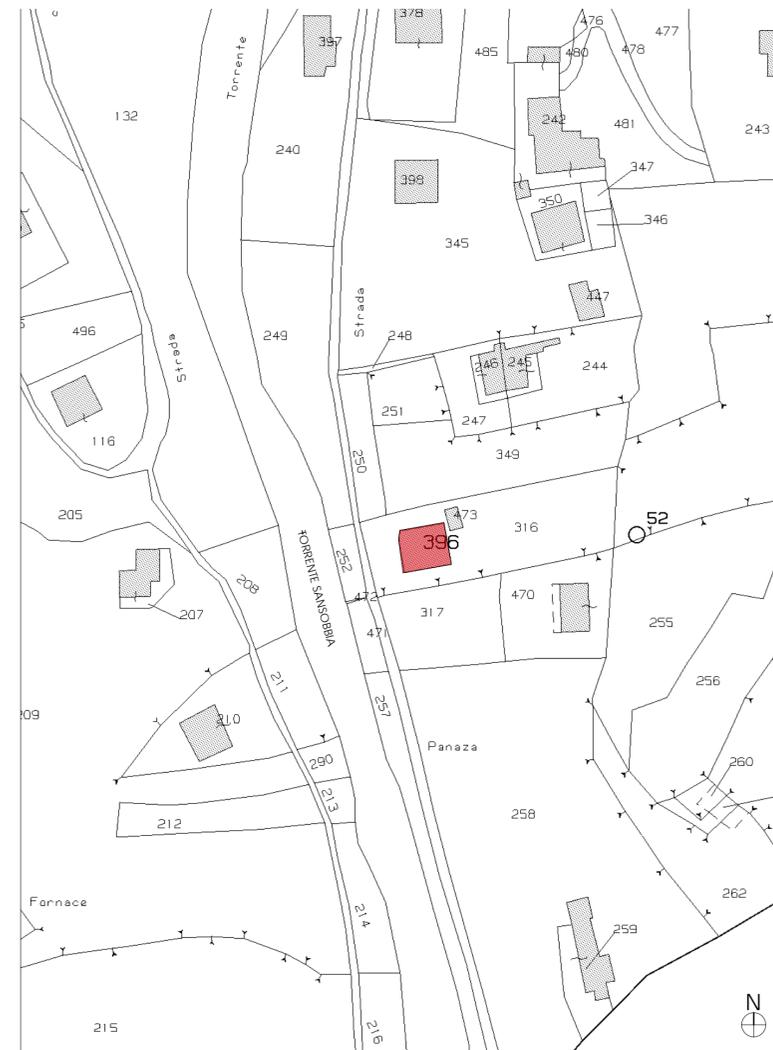

Planimetria catastale


scala 1:1000

L'area d'intervento è individuata dal fg. 9 mappale 396 - Subalterno 1

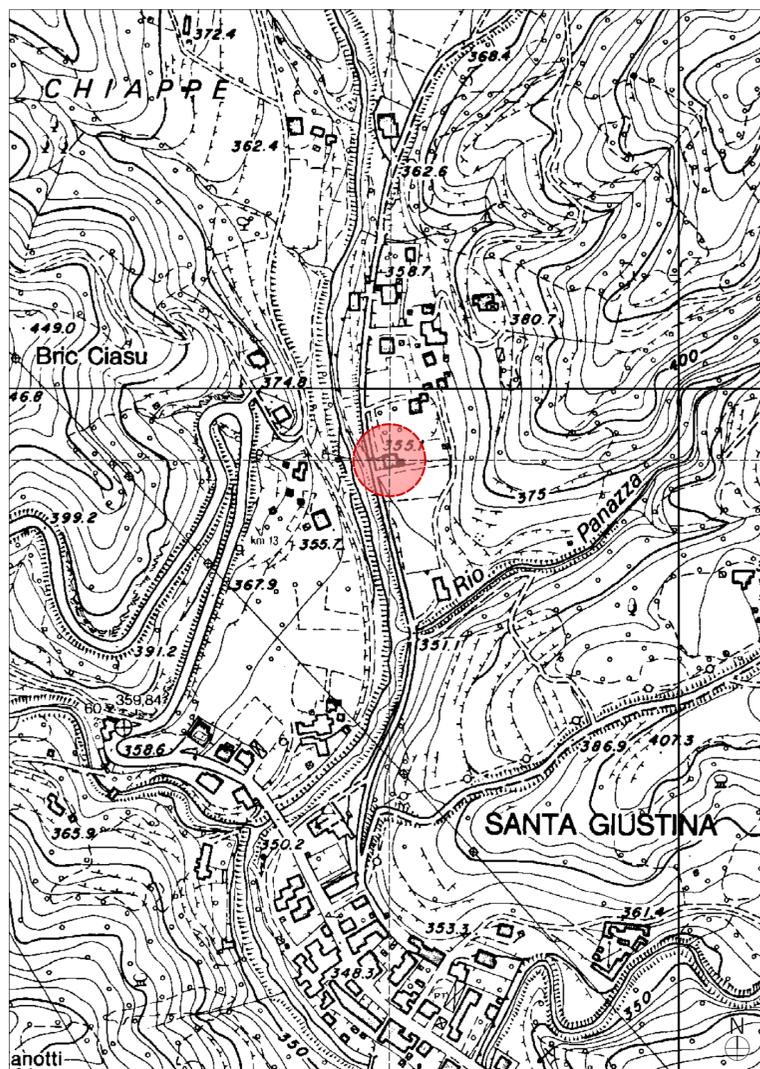

Carta Tecnica Regionale

scala 1:5000

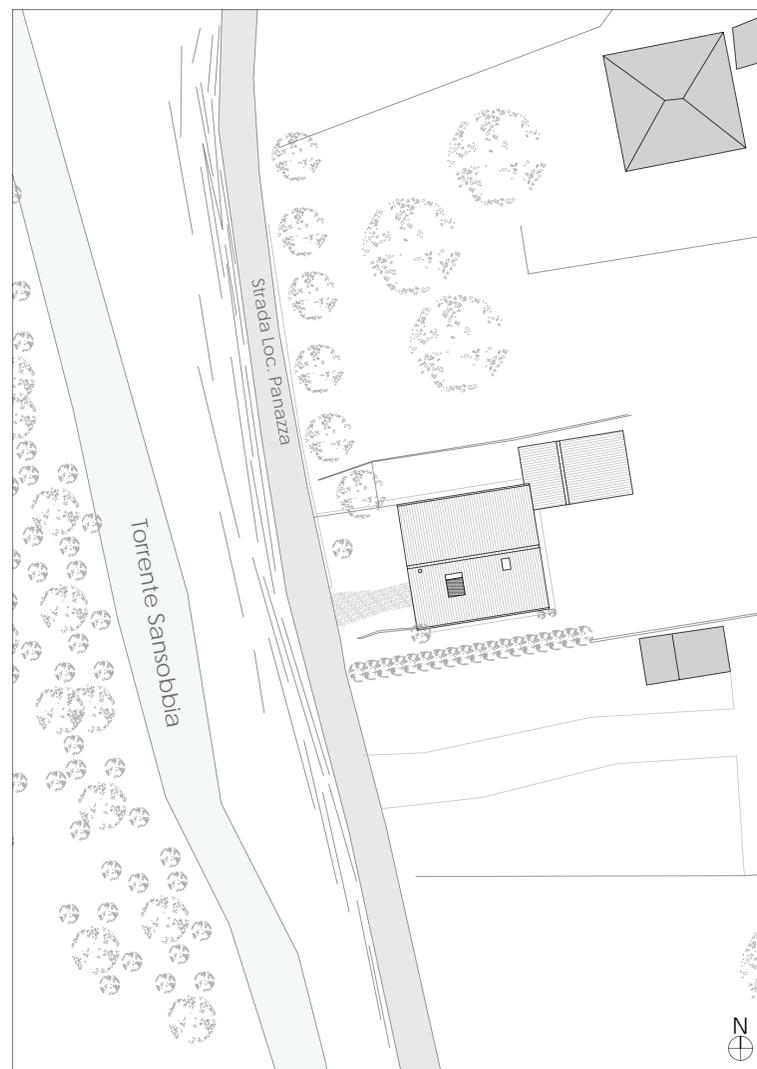

Planimetria di inquadramento

scala 1:500

Comune di ALBISOLA SUPERIORE

AUTORIZZAZIONE PAESAGGISTICA SEMPLIFICATA
ai sensi D.P.R. 31/2017 ALLEGATO B punti n. B1-B3

Ubicazione: Località Panazza 6, Fraz. S. Giustina - Stella (SV)
Identificazione catastale: Fg. 9 Map. 396 Sub. 1

Oggetto: Manutenzione straordinaria
ai sensi art. 3 comma 1, lettera b) del DPR 380/2001 e s.m.i.

Riqualificazione energetica edificio:
coibentazione facciate con cappotto termico
Installazione impianto fotovoltaico su copertura a falda

TAVOLA
01

CARTOGRAFIA
DI RIFERIMENTO

Data consegna:
Marzo 2021

Proprietà e Committenza

Sig.r BERNARDINI Valentino
BRNVNT70B03I480R
Località Panazza 6
Fraz. S. Giustina - Stella (SV)

Progettazione

Arch. BAUZANO Davide
BZNDVD76B04I480P
via Manzoni 3-6
Albisola Superiore (SV)
Tel 3458763244
e-mail: d.bauzano@professionistisavona.it