Planimetria

Confini di Proprietà

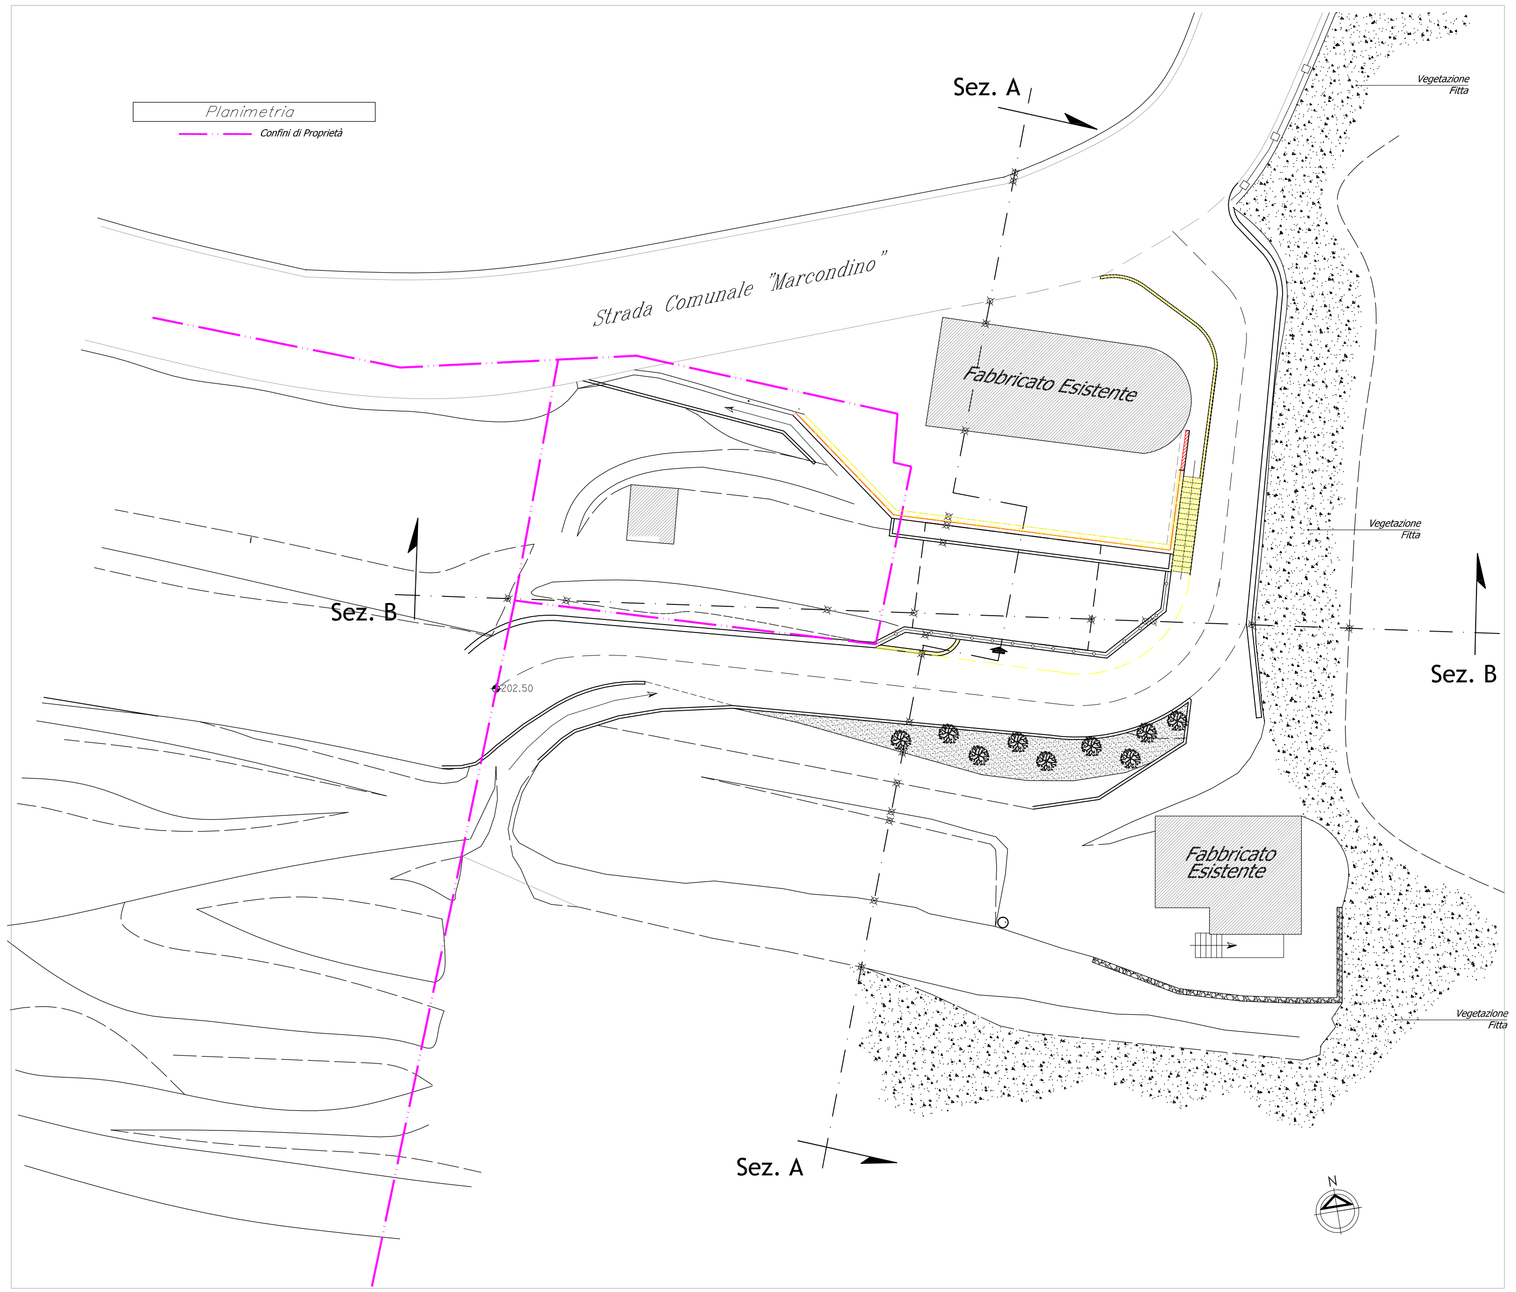

Sezione A–A

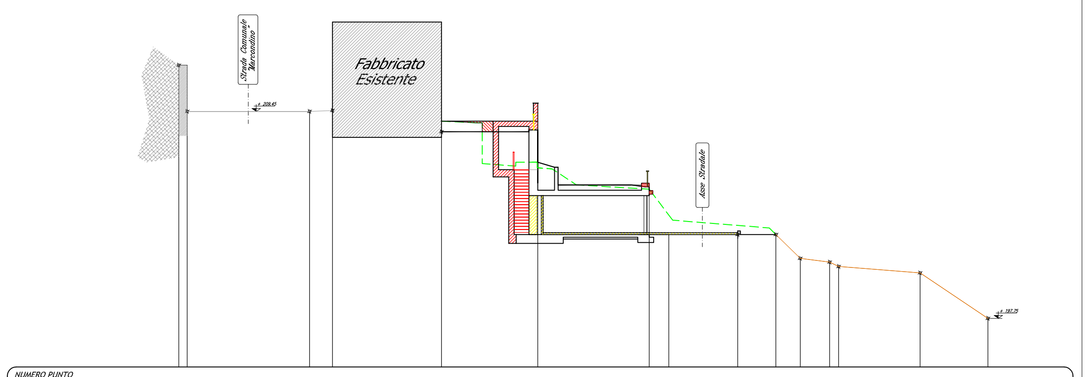

NUMERO PUNTO	
DISTANZA PARZIALE	
DISTANZA PROGRESSIVE	
QUOTE	

Sezione B–B

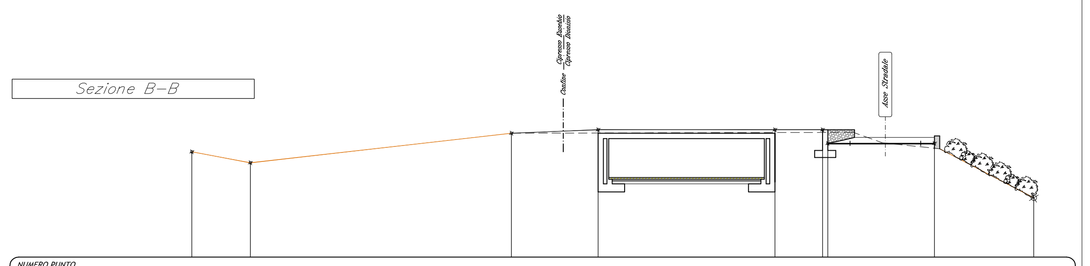

NUMERO PUNTO	
DISTANZA PARZIALE	
DISTANZA PROGRESSIVE	
QUOTE	

Particolare

Profilo Pre–esistente del Terreno

Profilo Sistemazione Autorizzata

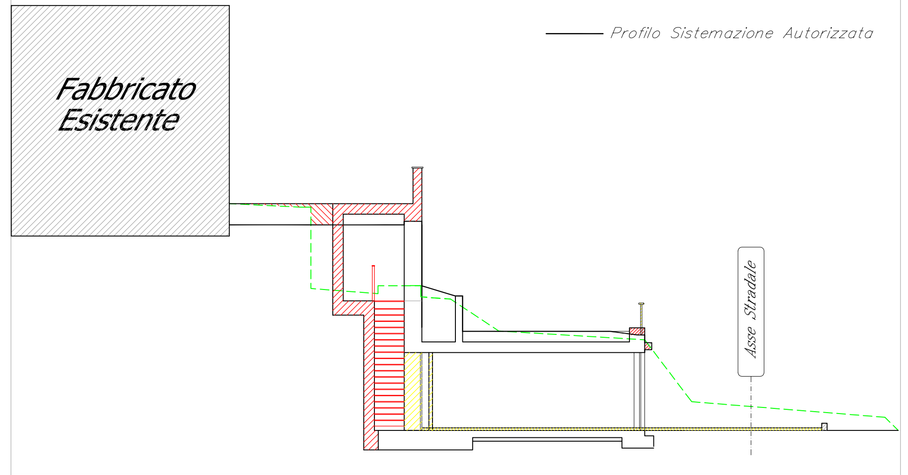

DEMOLIZIONI/OPERE NON ESEGUITE

OPERE ESEGUITE

Pianta

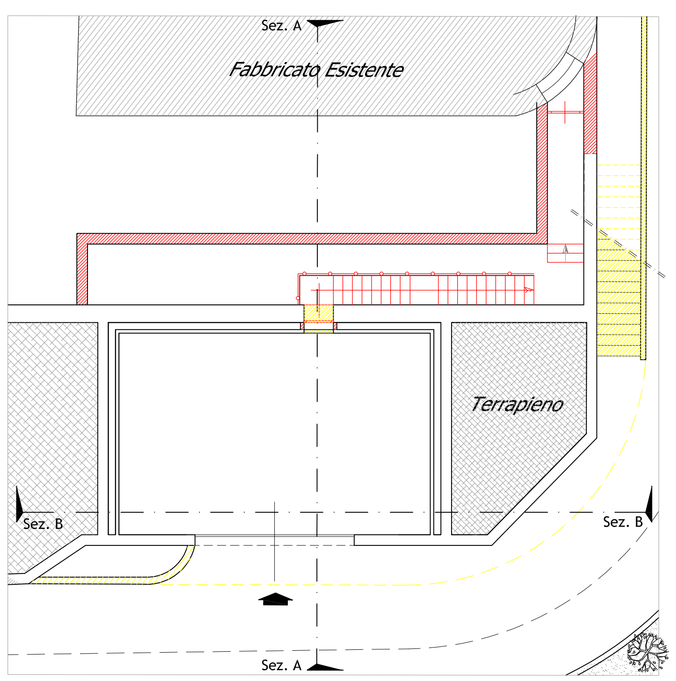

Prospetto

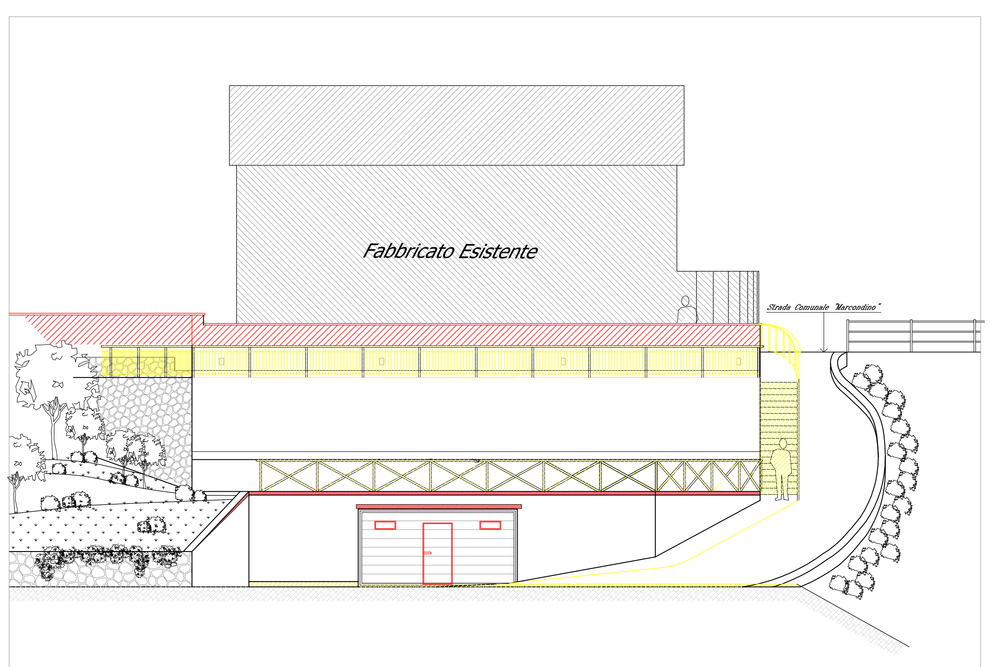

Studio Tecnico Passalacqua

Loc. Sansobbia n° 95 - 17044 -Stella (Sv) Tel-Fax 019/703063 - P.I. 00785770090 - tpperforazioni@tiscali.it

COMUNE DI STELLA

PROVINCIA DI SAVONA

Oggetto : ACCERTAMENTO COMPATIBILITA' PAESAGGISTICA AI SENSI DELL'ART. 167 COMMA 5 DLGS. 42/2004 PER OPERE IN PARZIALE DIFFORMITA' ALL'AUTORIZZAZIONE PAESISTICO-AMBIENTALE N° 4936 DEL 21/07/2005

Ubicazione : Fraz. S. Giovanni
Via Frumento 24

N.C.T. Foglio : 26

Mappale : 799-166 Sub :

Richiedente: CIPRESSO Dionisio - c.f. CPRDNS64A74805
Via Frumento 24 - STELLA

Firma:

Tav: 04

Elaborato: RAFFRONTO

Scala : varie

Data:

File: C\SanatoriaBoxCipresso

Progettista: BACCINO Geom. DIEGO

Progettista: PASSALACQUA Geom. Maurizio