



Prospetto sud

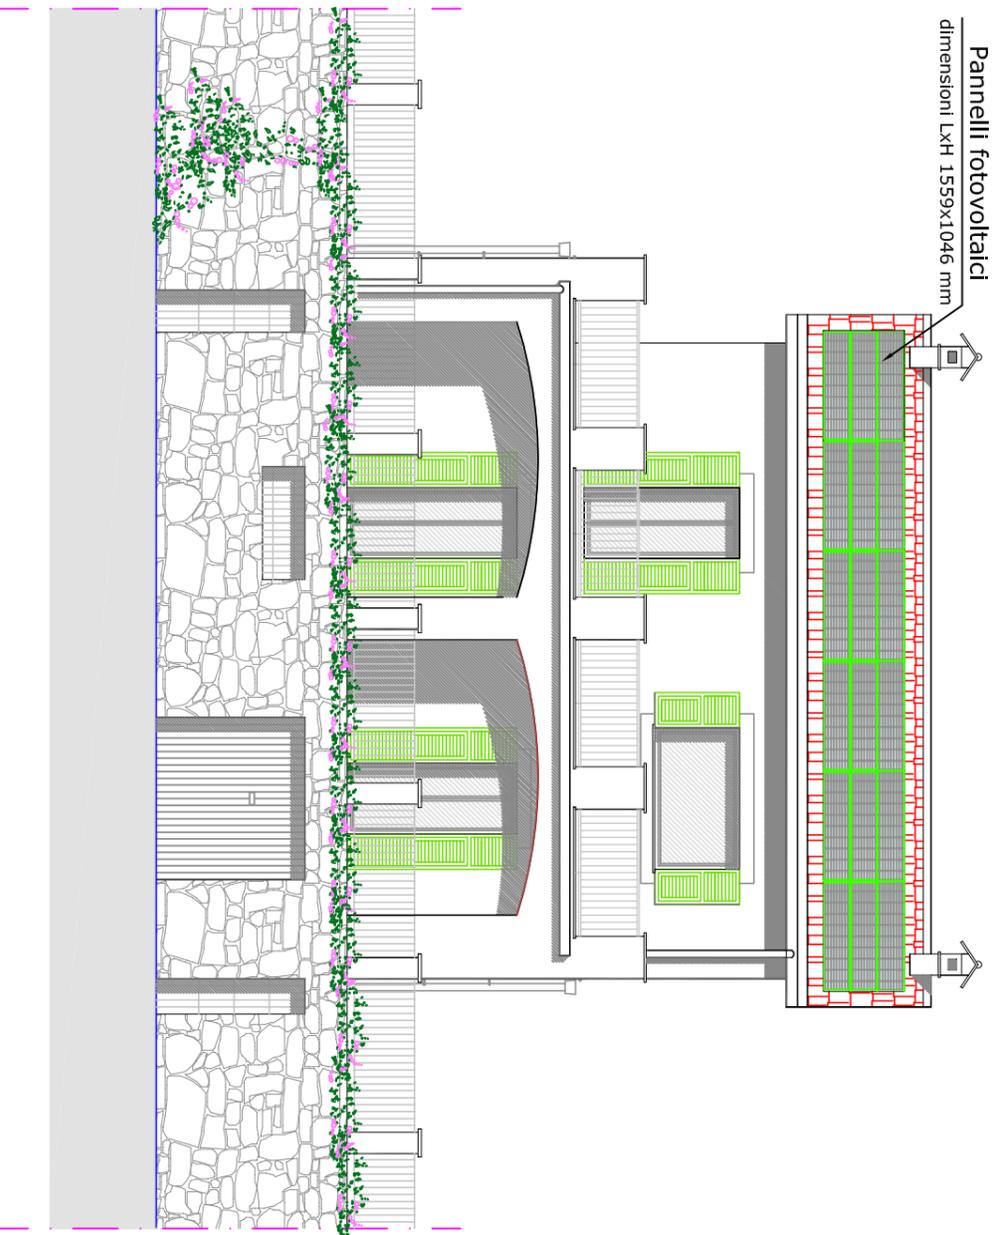

Prospetto est

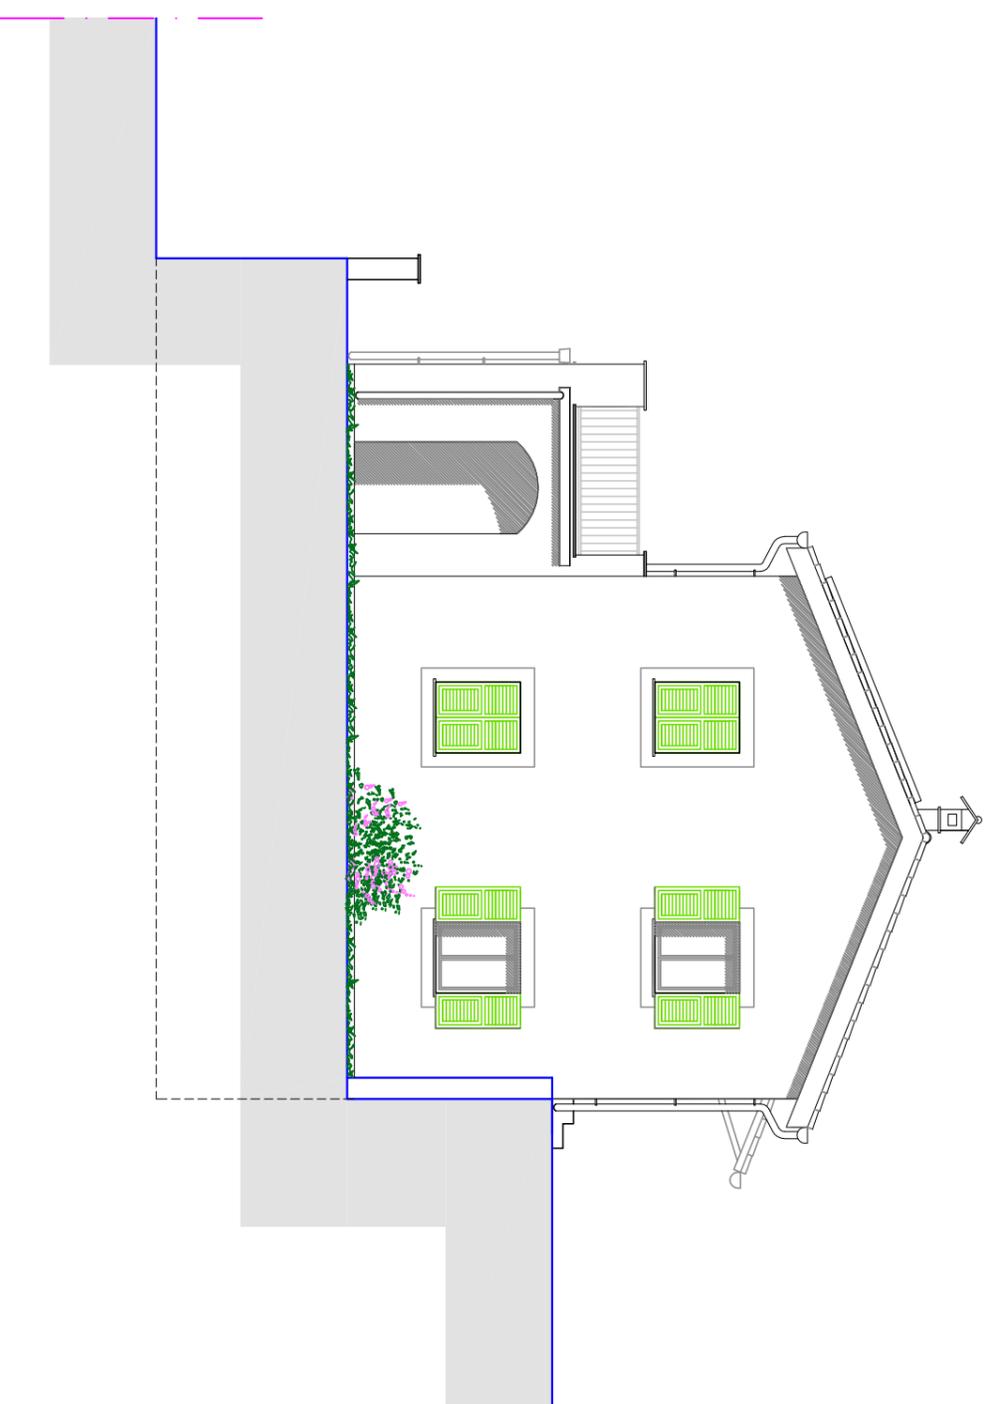

In progetto