



<i>Legenda</i>	
	<i>Demolizioni</i>
	<i>Nuove costruzioni</i>

Prospetto sud

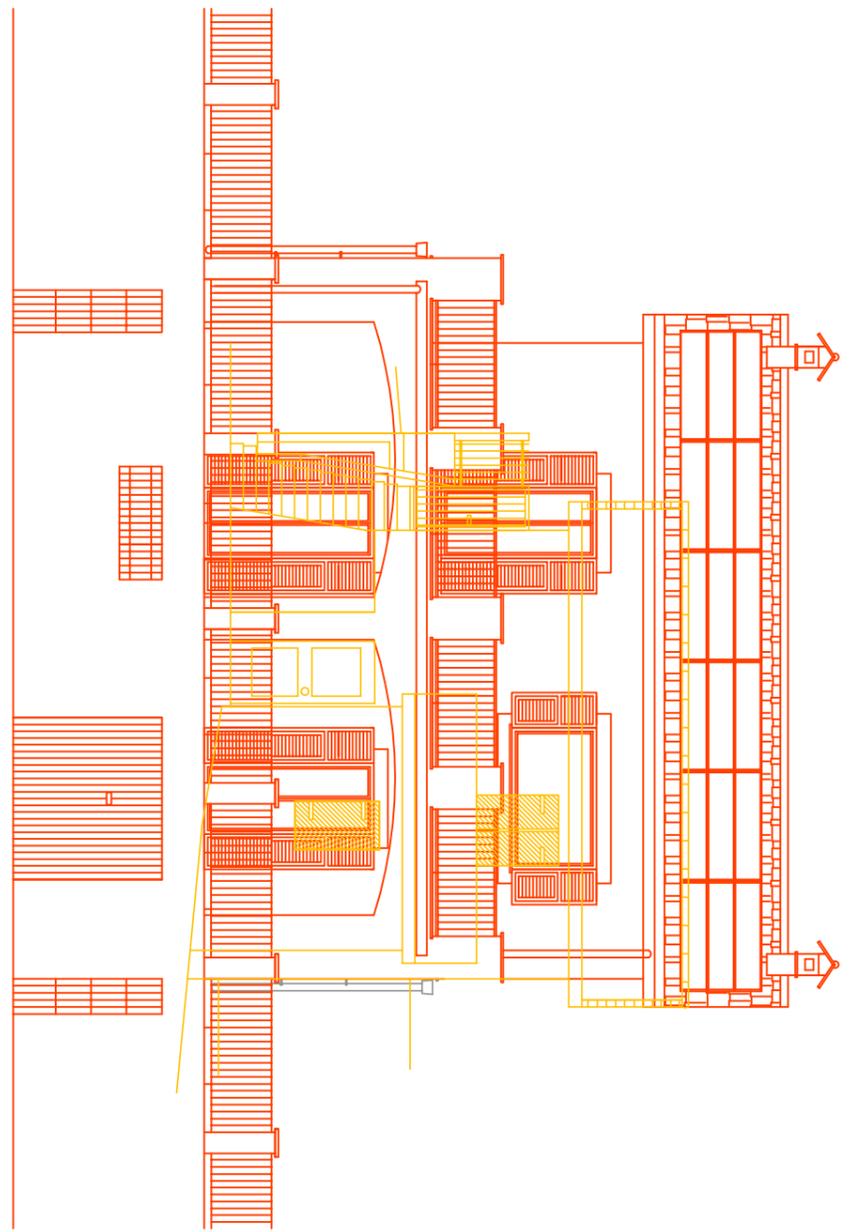

Prospetto est

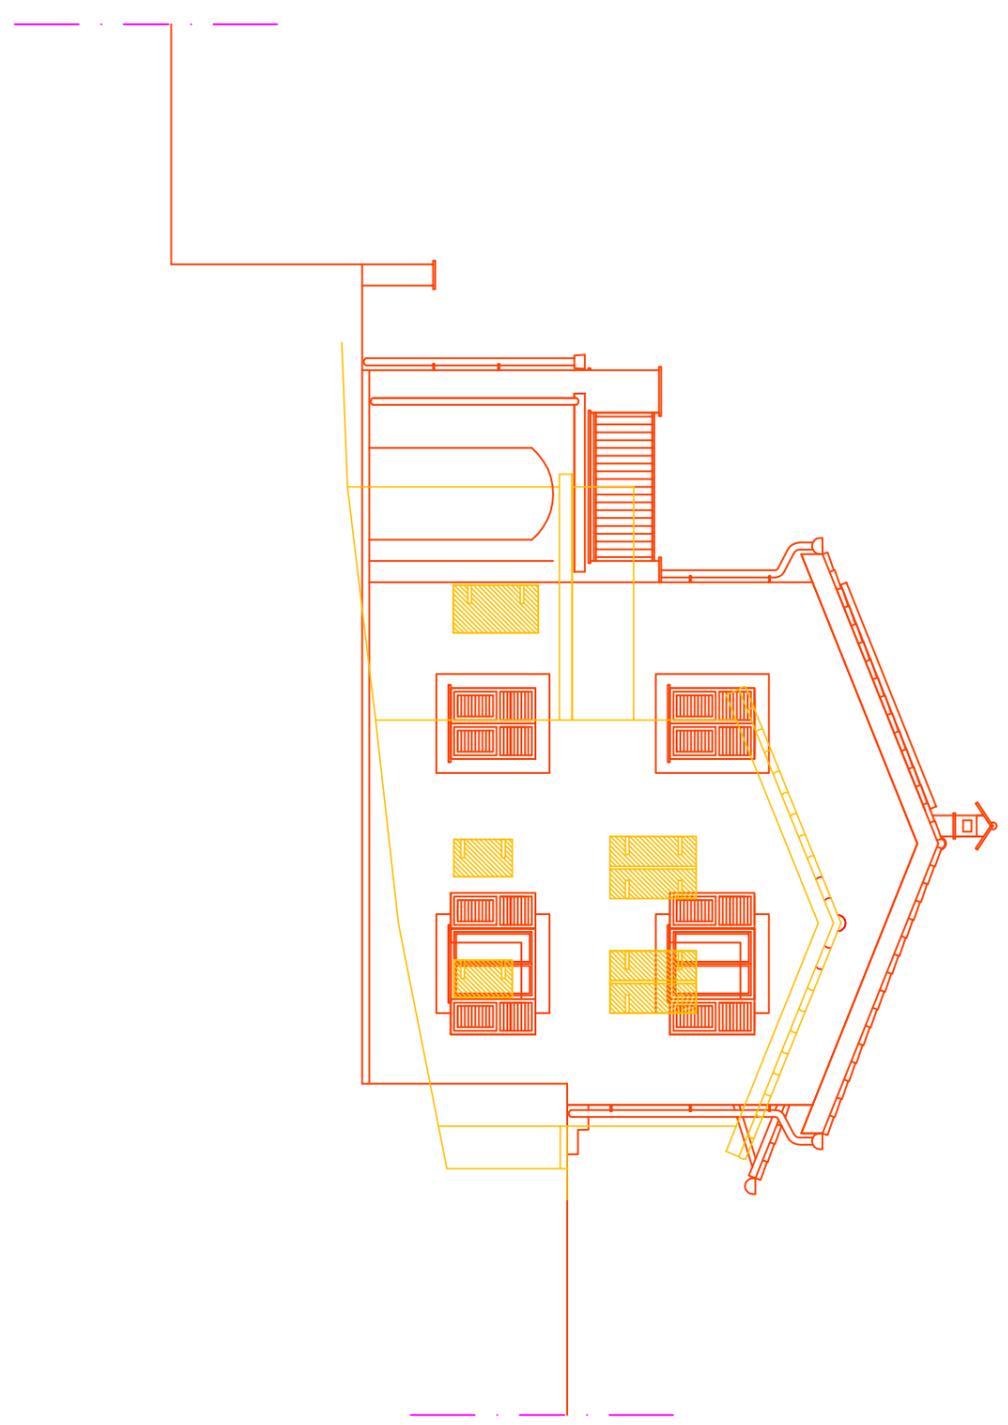

Raffronto